


Půdorys šatny – bourací práce

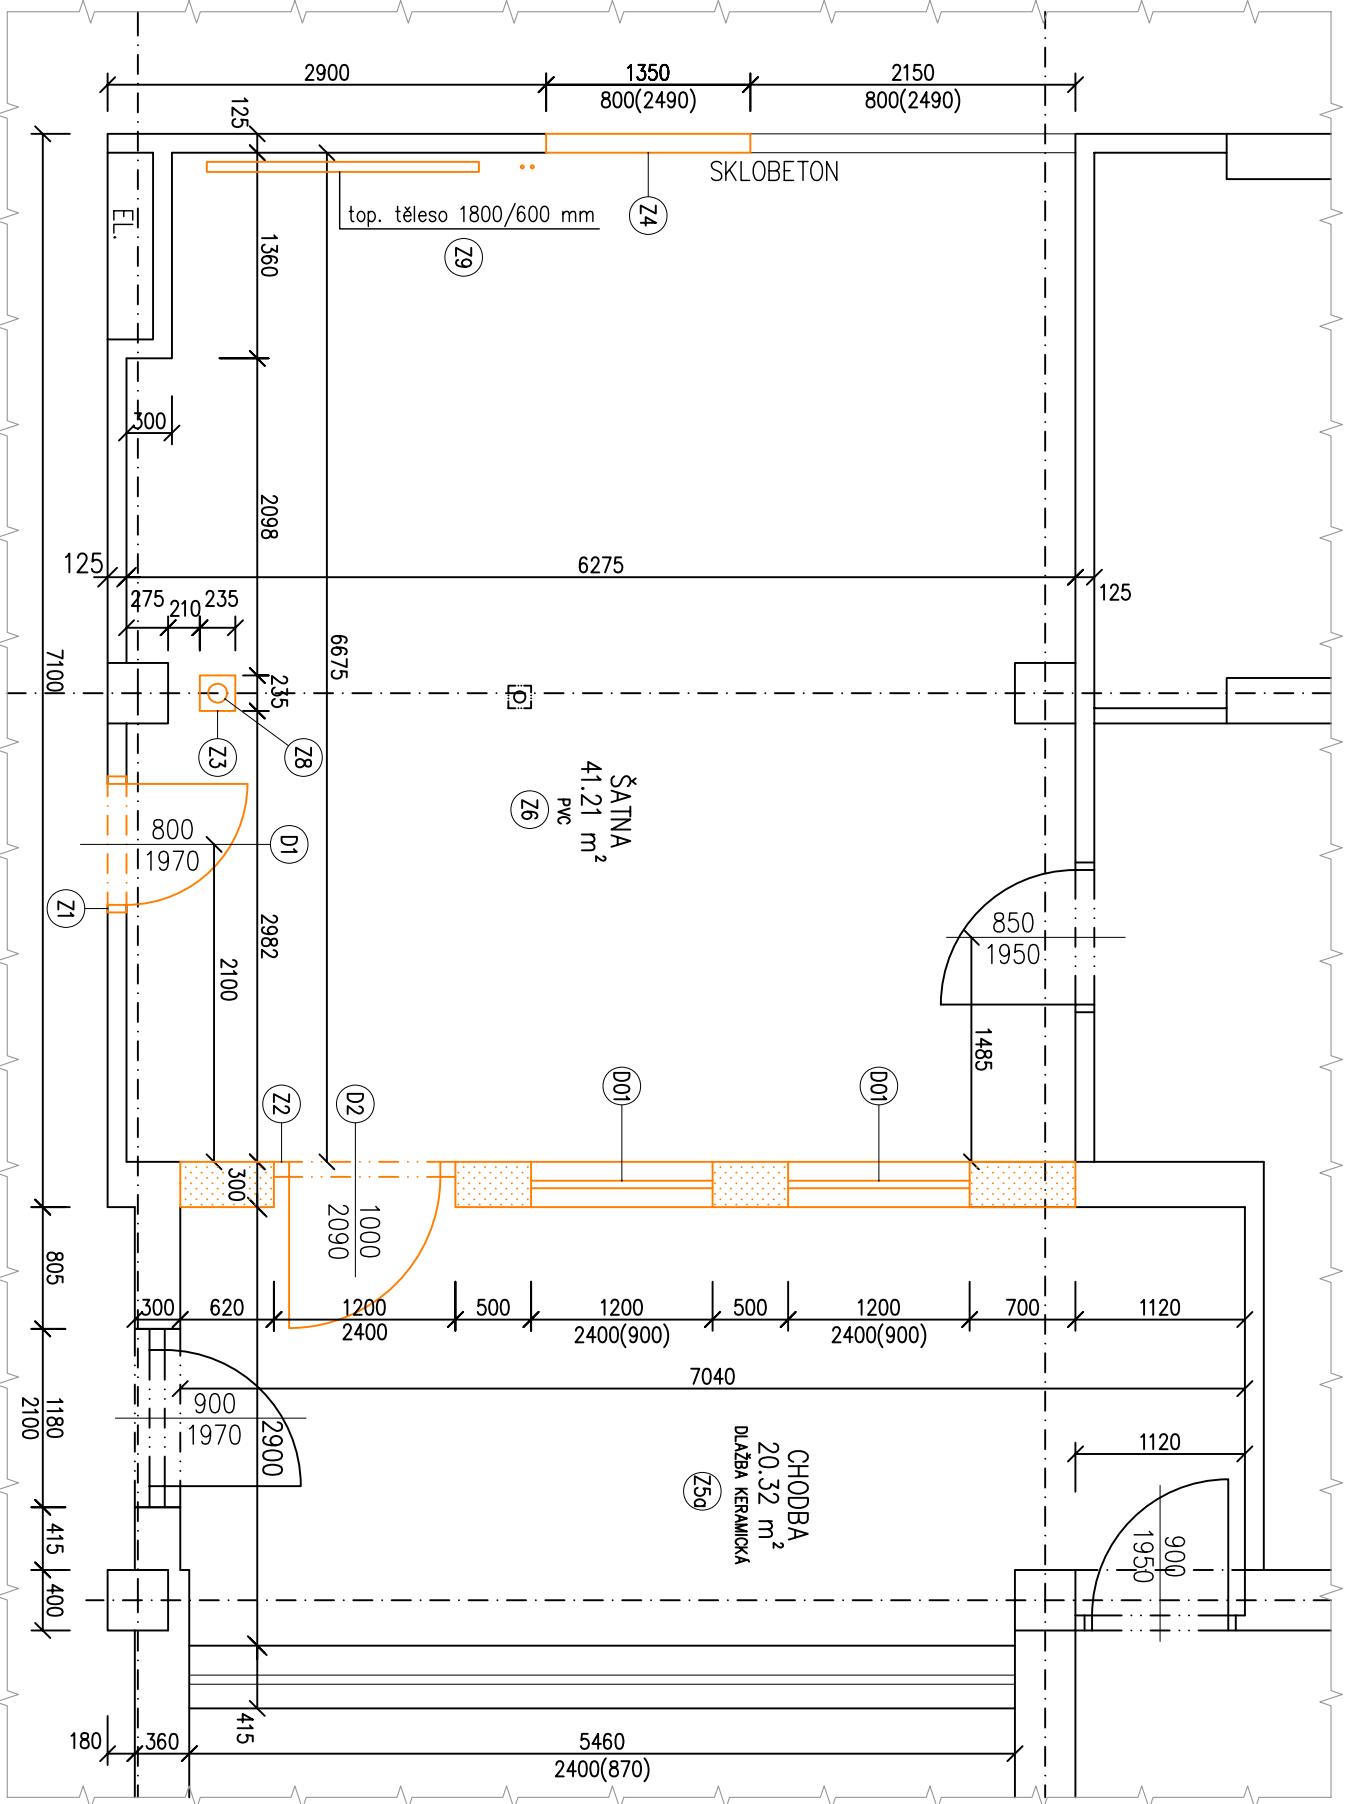

Legenda materiálů

BOURÁNÍ SVISLÝCH ZDĚNÝCH CIHELNÝCH KONSTRUKCÍ TL. 300 MM VČETNĚ OMÍTKY (2,945 m³)

PRVKY URČENÉ K VYBOURÁNÍ NEBO K DEMONTÁŽI

Demontáž oken a dveří

- (D0) Demontáž dvojitého dřev. okna o rozměru 1200/2400 včetně rámu počít: 2 ks
- (D1) Demontáž dveřního křídla o rozměru 800/1970 z ocel. lis. zárubně počít: 1 ks
- (D2) Demontáž dveřního křídla o rozměru 1000/2090 z dřev. zárubně počít: 1 ks

Demontáž prvků a bourací práce

- (Z1) Vybourání ocel. lis. zárubně dveří o rozměru 800/1970 počít: 1 ks
- (Z2) Vybourání dřev. zárubně dveří o rozměru 1000/2090 s nadsvětlíkem počít: 1 ks
- (Z3) Demontáž obložení svodu dešťové kanalizace z dřevotřískových desek vnější půdorysný rozměr obložení: 235x235x3300 mm počít: 1 ks
- (Z4) Vybourání části sklobetonového okna mezi šatnou a chodbou, rozměr: 1350x800 (1,08 m²) tl. 100 mm počít: 1 ks
- (Z5a) Vybourání keramické dlažby v chodbě: 20,30 m²
- (Z5b) Vybourání soklu keramické dlažby v chodbě (v. 100 mm): 17,7 m²
- (Z6) Odstranění nášlupné vrstvy PVC: 41,21 m²
- (Z7) Odstranění omyvatelné malby stěn v šatně (v. 2,000 m): 38,33 m²
- (Z8) Demontáž dešťového svodu – litina DN 100, délka: 6,9 m (připočítána délka potrubí v 1.PP)
- (Z9) Demontáž deskového top. tělesa včetně přípojovacích armatur a kotvení – těleso 1800/600 tl. 66 mm, délka připojení cca 1,5 m

Vypracoval		Zodp. projektant		Tech. kontrola		PROJEKT SVĚTLÁ, v.o.s. projektová a inženýrská činnost Havířská 616 582 91 Světlá nad Sáz. Tel., fax : 569 452 205
J. Skála, DiS.		Ing. Kovandová		Ing. Kovandová		
Kreslil J. Skála, DiS.						
Investor		Město Zruč nad Sázavou, Zámek 1, Zruč n.S.				formát 2xA4
Akce		Stavební úpravy šatny a vestavba sprch ve sportovní víceúčelové hale ve Zruči nad Sázavou				datum 11/2013
Obsah výkresu		SO 01 – Sportovní hala				účel DPS
						č. zakázky S22613
						č. kopie
						archivní č.
Půdorys šatny – bourací práce		Měřítko 1:50		č. výkresu D1.05		