


**ŘEZ 1-1
PŮDORYS**


M 1:50

**TVAR NOSNÉ
KONSTRUKCE**

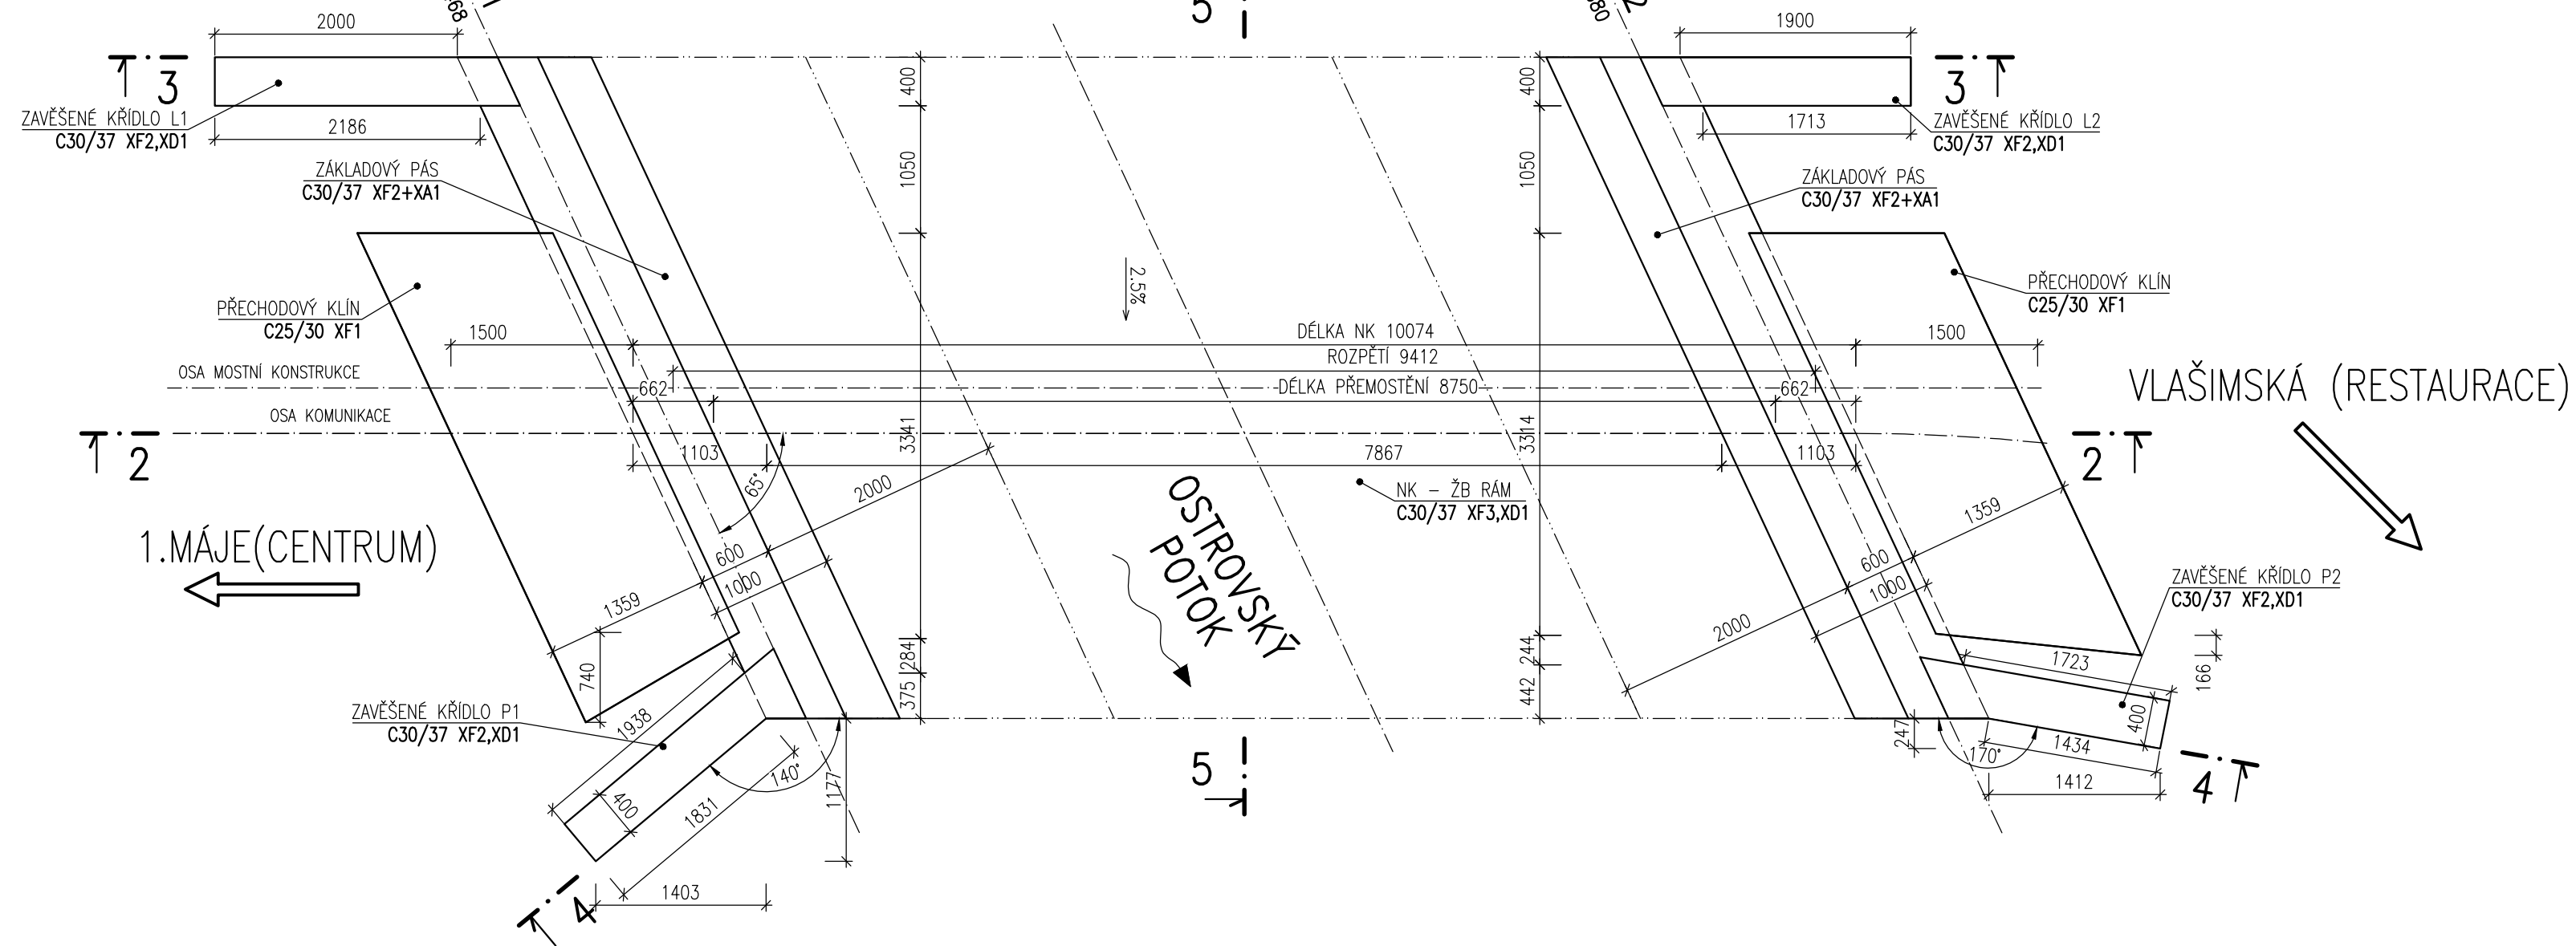


ŘEZ 5-5 - PŘIČNÝ ŘEZ V OSE MOSTU

M 1:25

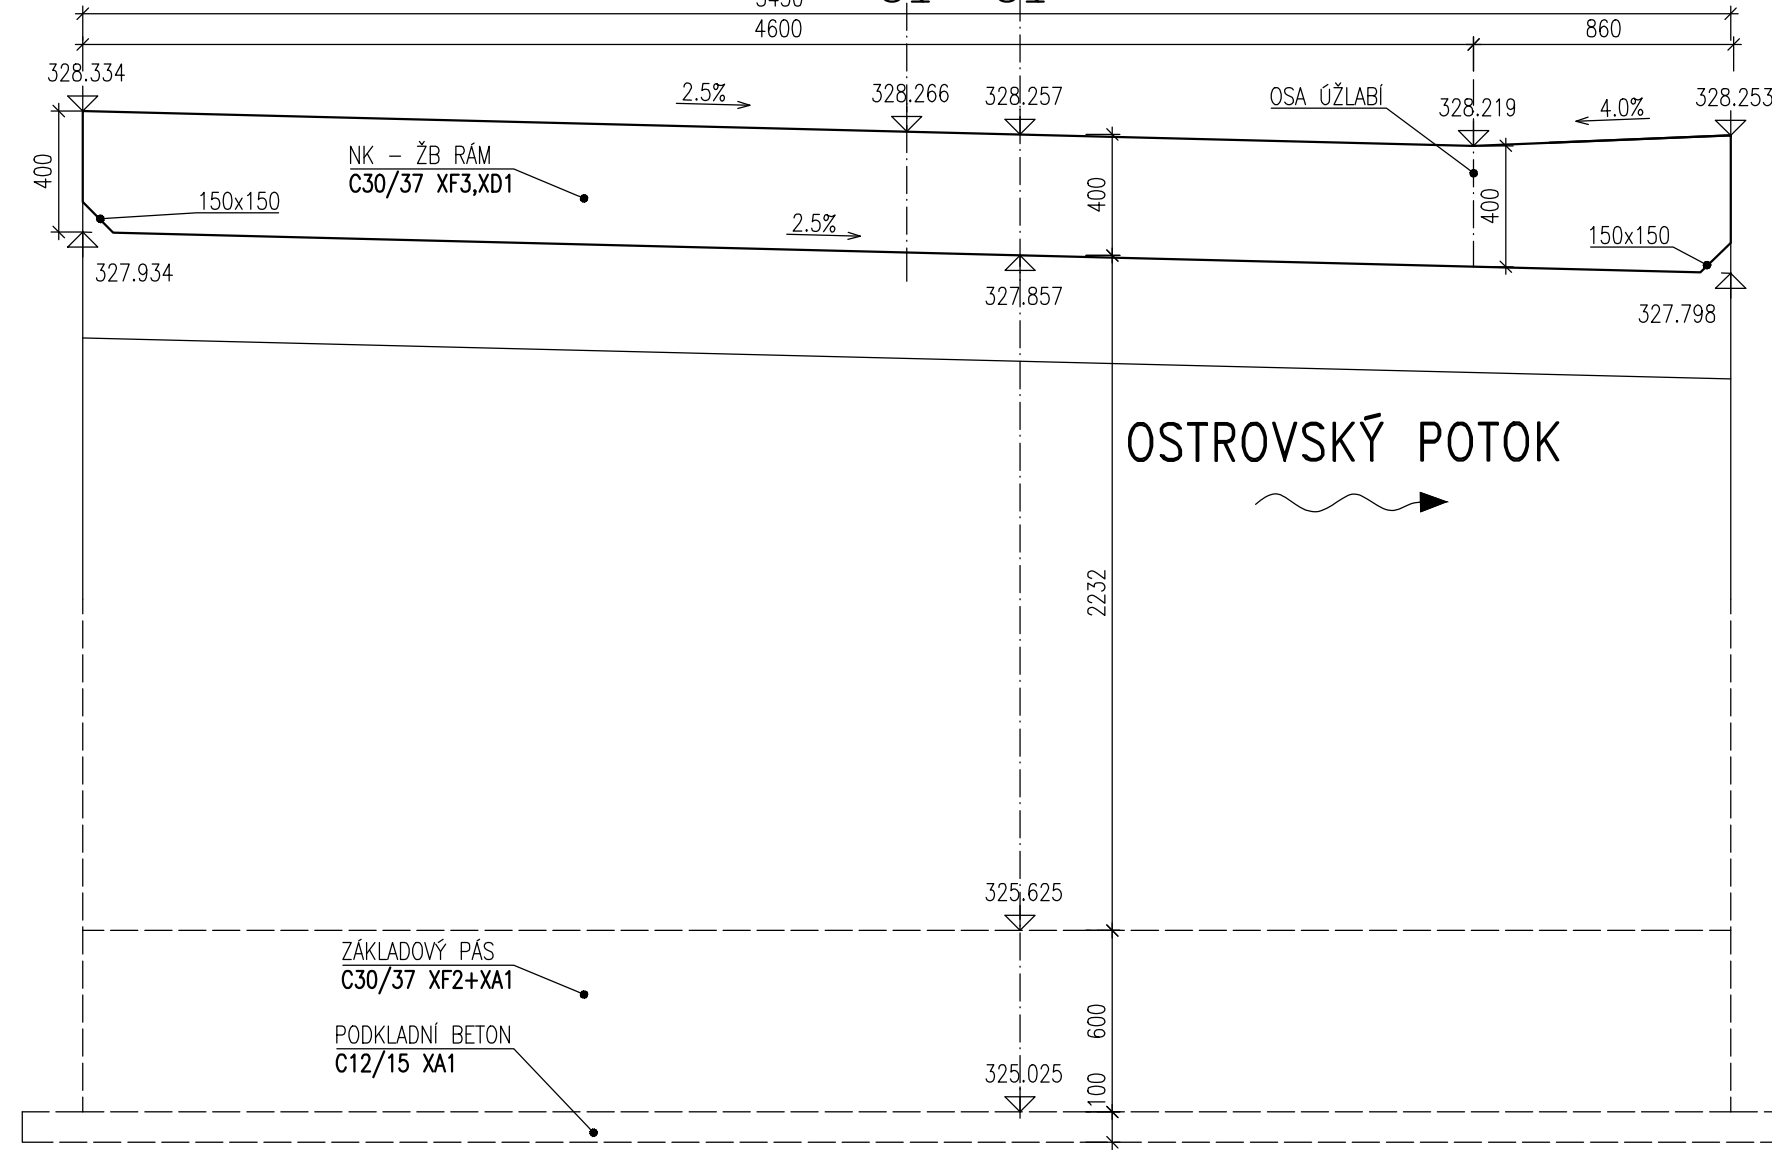


ŘEZ 2-2 - PODÉLNÝ ŘEZ NIVELETOU

M 1:50

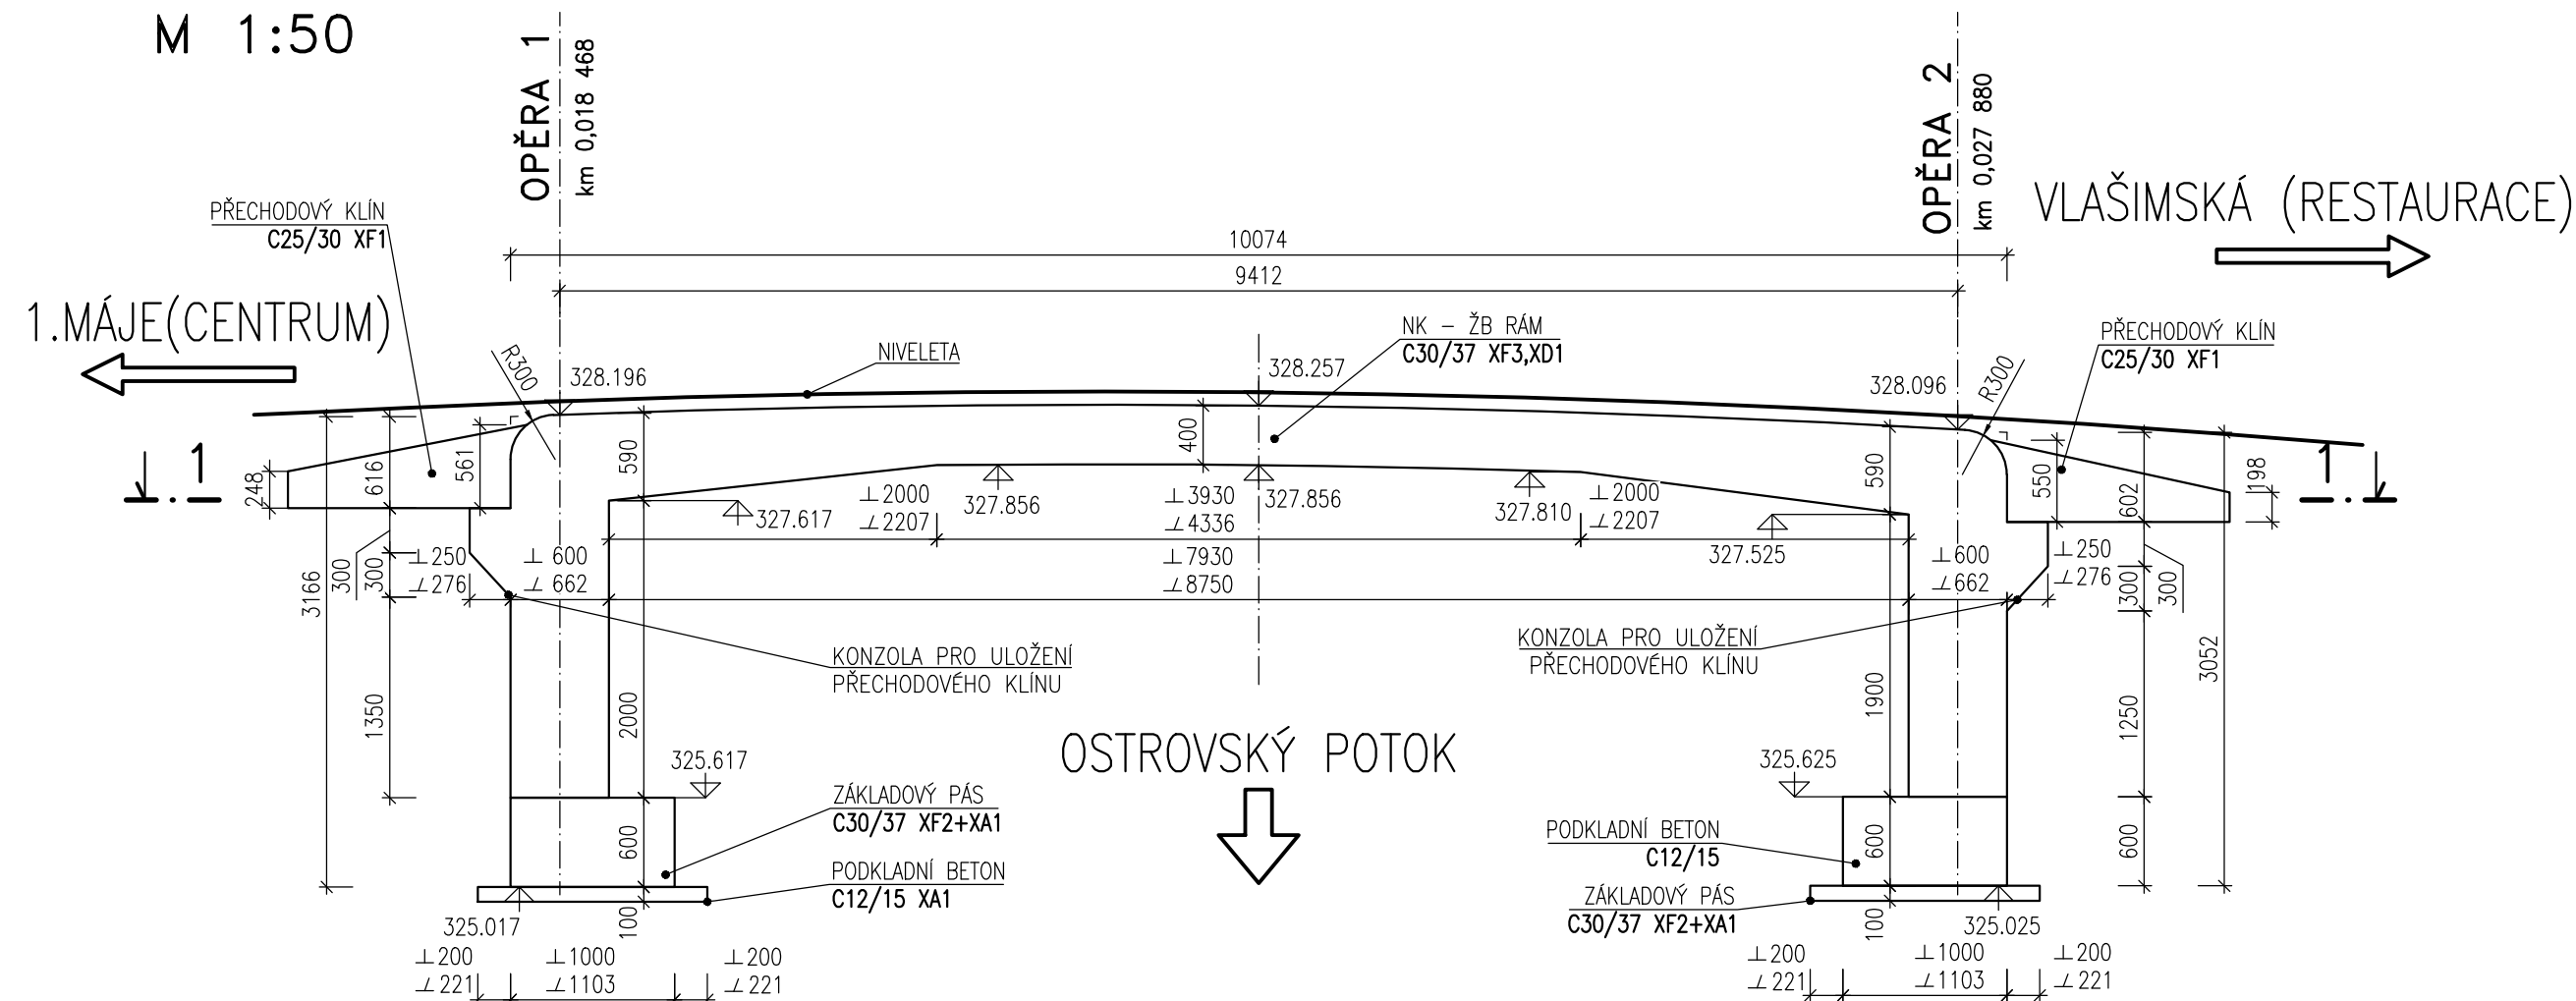



**ŘEZ 3-3 - PODÉLNÝ ŘEZ
LEVOU ŘÍMSOU**

M 1:50

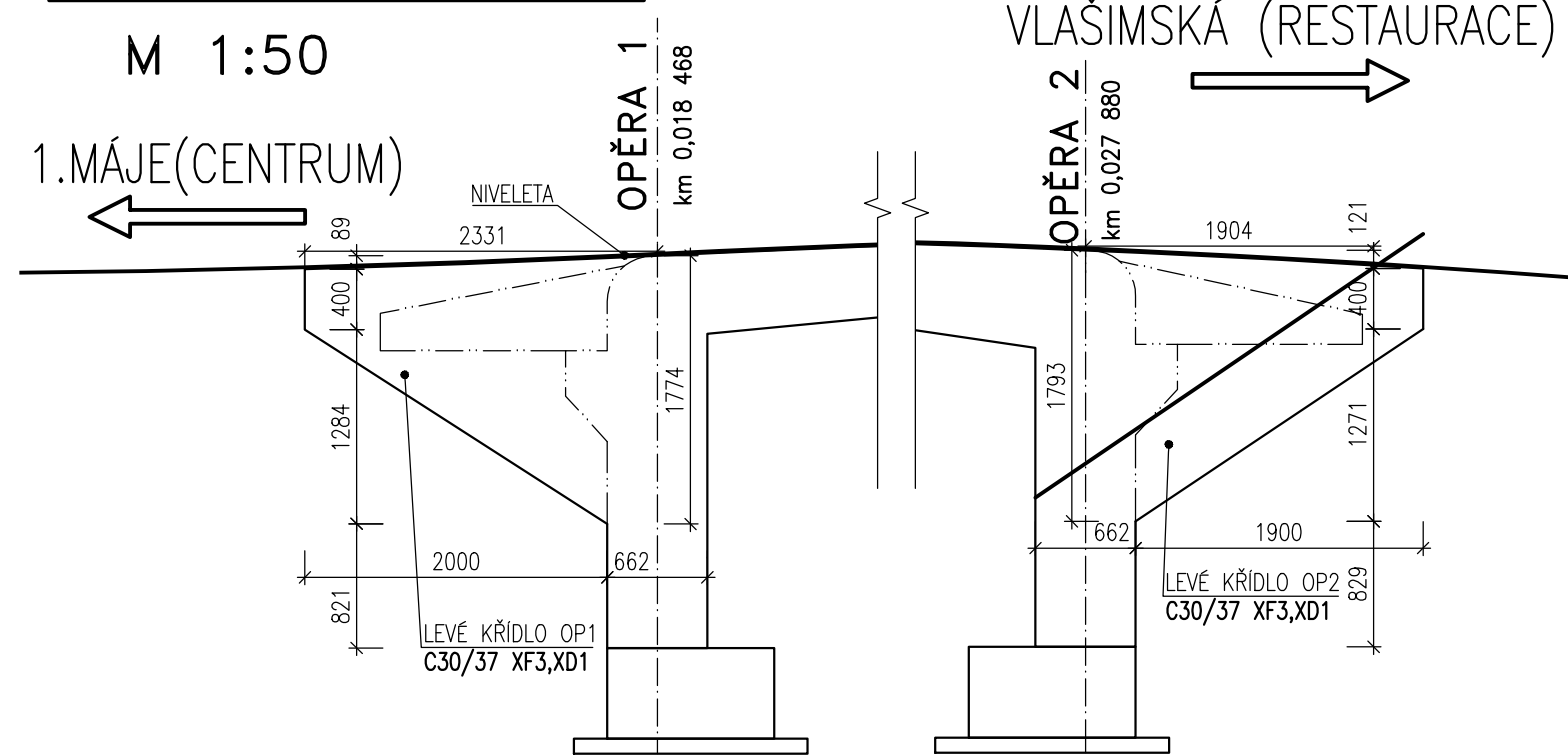

**ŘEZ 4-4 - PODÉLNÝ ŘEZ
PRAVOU ŘÍMSOU**

M 1:50

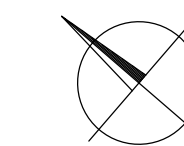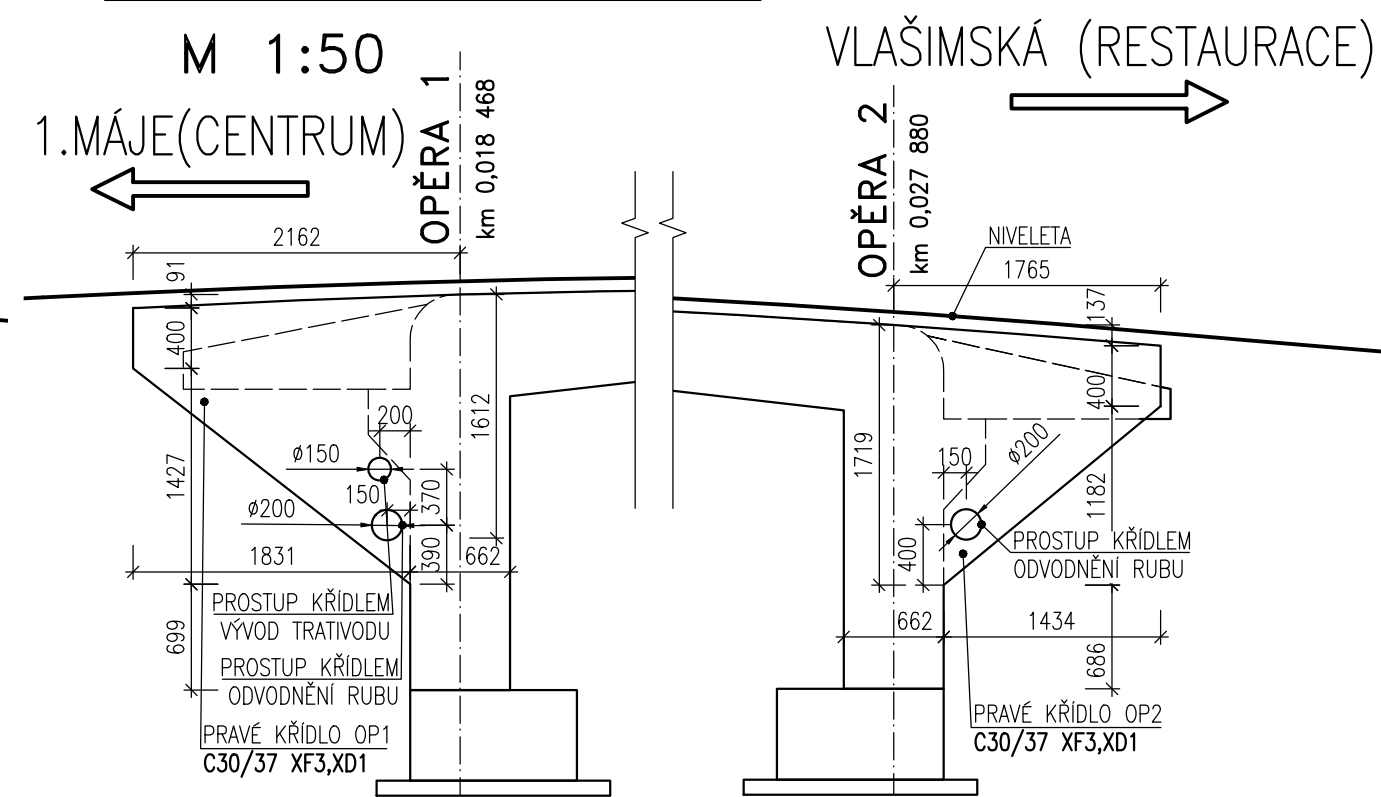

Výškový systém: Bpv
Souřadnicový systém: S - JTSK

Duševní a průmyslové vlastnictví
PIS PECHAL, s.r.o.
Veškeré práva vyhrazena
Postoupení třetím osobám není dovoleno

ZMĚNA	HIP	ZOD. PROJEKTANT	VYPRACOVAL	KONTROLOVAL	PROVEDL	PODPIS
	ING. VOJTĚCH KONEČNÝ	ING. MIROSLAV LOUČKA	ING. MIROSLAV LOUČKA	ING. ANTONÍN PECHAL, CSc.		
INVESTOR	Město Zruč nad Sázavou			PIS PECHAL, s.r.o. Projektové a inženýrské služby 602 00 BRNO, Lidická 1876/42 tel: 513 030 460 e-mail: pis@pechal.cz		
STAVBA	Most ve Zruči nad Sázavou, ulice Nábřežní			DATUM ŽÁŘÍ 2015 KRAJ STŘEDOČESKÝ		
ČÁST	C. STAVEBNÍ ČÁST			STUPEŇ DSP/PPPS OKRES KUTNÁ HORA		
OBJEKT	SO 201 - MOST			ČÍS.ZAK. P2/003/25 OBEC ZRUČ N. SÁZAVO		
PRÍLOHA	TVAR NOSNÉ KONSTRUKCE			MĚŘÍTKO 1:50:1:25 FORMÁT 10xA4		
				ČÍS.PŘÍLOHY ČÍS.PARÉ		
				05		