


# Půdorys 1.NP – nový stav

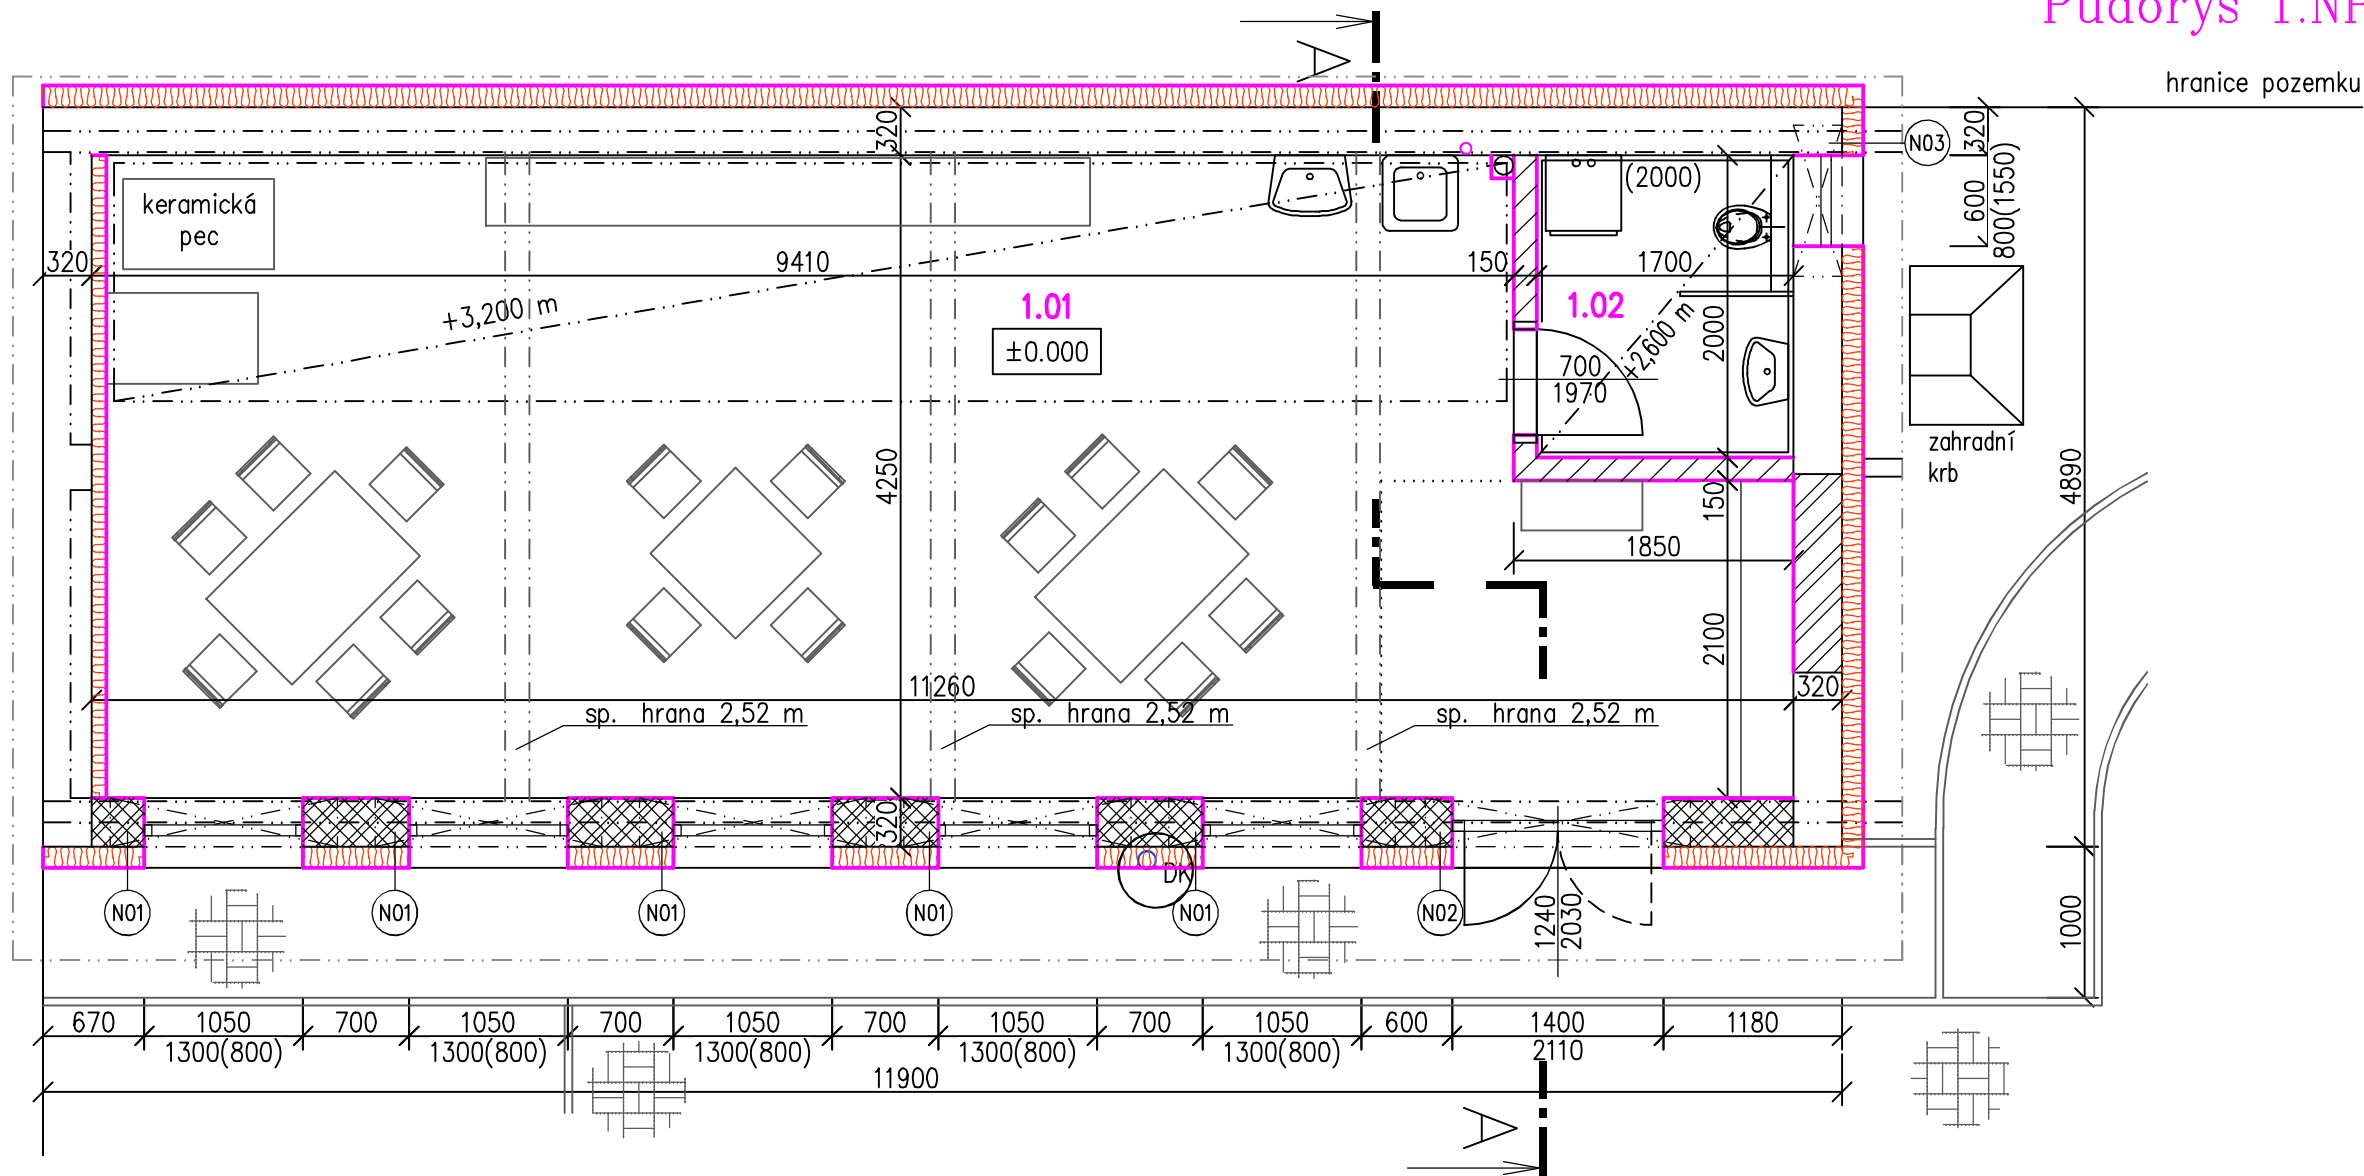

Tabulka místností






Číslo	Název	Plocha [m <sup>2</sup> ]	Podlaha	Stěny
1.01	DĚTSKÁ DÍLNA	44,23	vinylová podlaha	štuková omítka, disperzní malba, omyvatelná malba do v. 1,3 m
1.02	PŘEDSÍŇ + WC	3,4	keramická dlažba	štuková omítka, disperzní malba, keram. obklad v. 2,0 m


Celková plocha [m<sup>2</sup>]: 47,63

Tabulka překladů I.NP

Označení	Skladba	Počet ks
N01	1x NOSNÝ KERAMICKÝ PŘEKLAD 150/70/238 + EPS 100 S tl. 100 mm + 2x NOSNÝ KERAMICKÝ PŘEKLAD 150/70/238	5
N02	1x NOSNÝ KERAMICKÝ PŘEKLAD 175/70/238 + EPS 100 S tl. 100 mm + 2x NOSNÝ KERAMICKÝ PŘEKLAD 175/70/238	1
N03	1x NOSNÝ KERAMICKÝ PŘEKLAD 100/70/238 + EPS 100 S tl. 100 mm + 2x NOSNÝ KERAMICKÝ PŘEKLAD 100/70/238	1
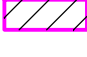
## LEGENDA MATERIÁLŮ

-  ZDIVO STÁVAJÍCÍ Z CIHEL PLNÝCH TL. 290 mm + OMÍTKA
-  ZDIVO Z KERAMICKÝCH BROUŠENÝCH CIHEL TL. 300, d/š/v (247/300/249), U = max 0,6 W/m<sup>2</sup>K (např. Heluz UNI 30) PRŮMĚRNÁ PEVNOST V TLAKU P=12,5 MPa, VYZDĚNO NA CELOPLOŠNOU ZDÍCI MALTU PEVNOSTI P=10 MPa
-  ZDIVO Z KERAMICKÝCH BROUŠENÝCH CIHEL TL. 140, d/š/v (497/140/249), PRŮMĚRNÁ PEVNOST V TLAKU P=10 MPa, VYZDĚNO NA CELOPLOŠNOU ZDÍCI MALTU PEVNOSTI P=10 MPa
-  VYZDÍVKY Z CIHEL PLNÝCH, DOZDĚNÍ OBVODOVÝCH ŠTÍTOVÝCH STĚN V PODSTŘEŠNÍ ČÁSTI NA ŠÍŘKU 320 mm
-  TI EPS GREY TL. 140 mm

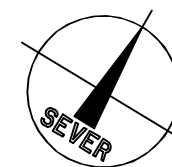

Vypracoval Ing. arch. Krupičková	Zodp. projektant Ing. Kovandová	Tech. kontrola Ing. Kovandová	<b>PROJEKT SVĚTLÁ, v.o.s.</b> projektová a inženýrská činnost Havířská 616 582 91 Světlá nad Sázavou tel., fax: 569 452 205
Kreslil Ing. arch. Krupičková	<i>Krupičková</i>	<i>Kovandová</i>	
Investor Město Zruč nad Sázavou, Zámek 1, 285 22 Zruč nad Sázavou	Akce Stavební úpravy doplňkové stavby u MŠ Malostranská ve Zručích nad Sázavou		formát 2xA4
SO 01 – Zahradní dílna Půdorys 1.NP – nový stav			datum 04/2020
			úcel DSP + DPS
Obsah výkresu			č. zakázky S 21820
			č. kopie
			archivní č.
			Měřítko 1:50
			Č. výkresu D1.06