



PŮDORYS II.NP - návrh dispozice

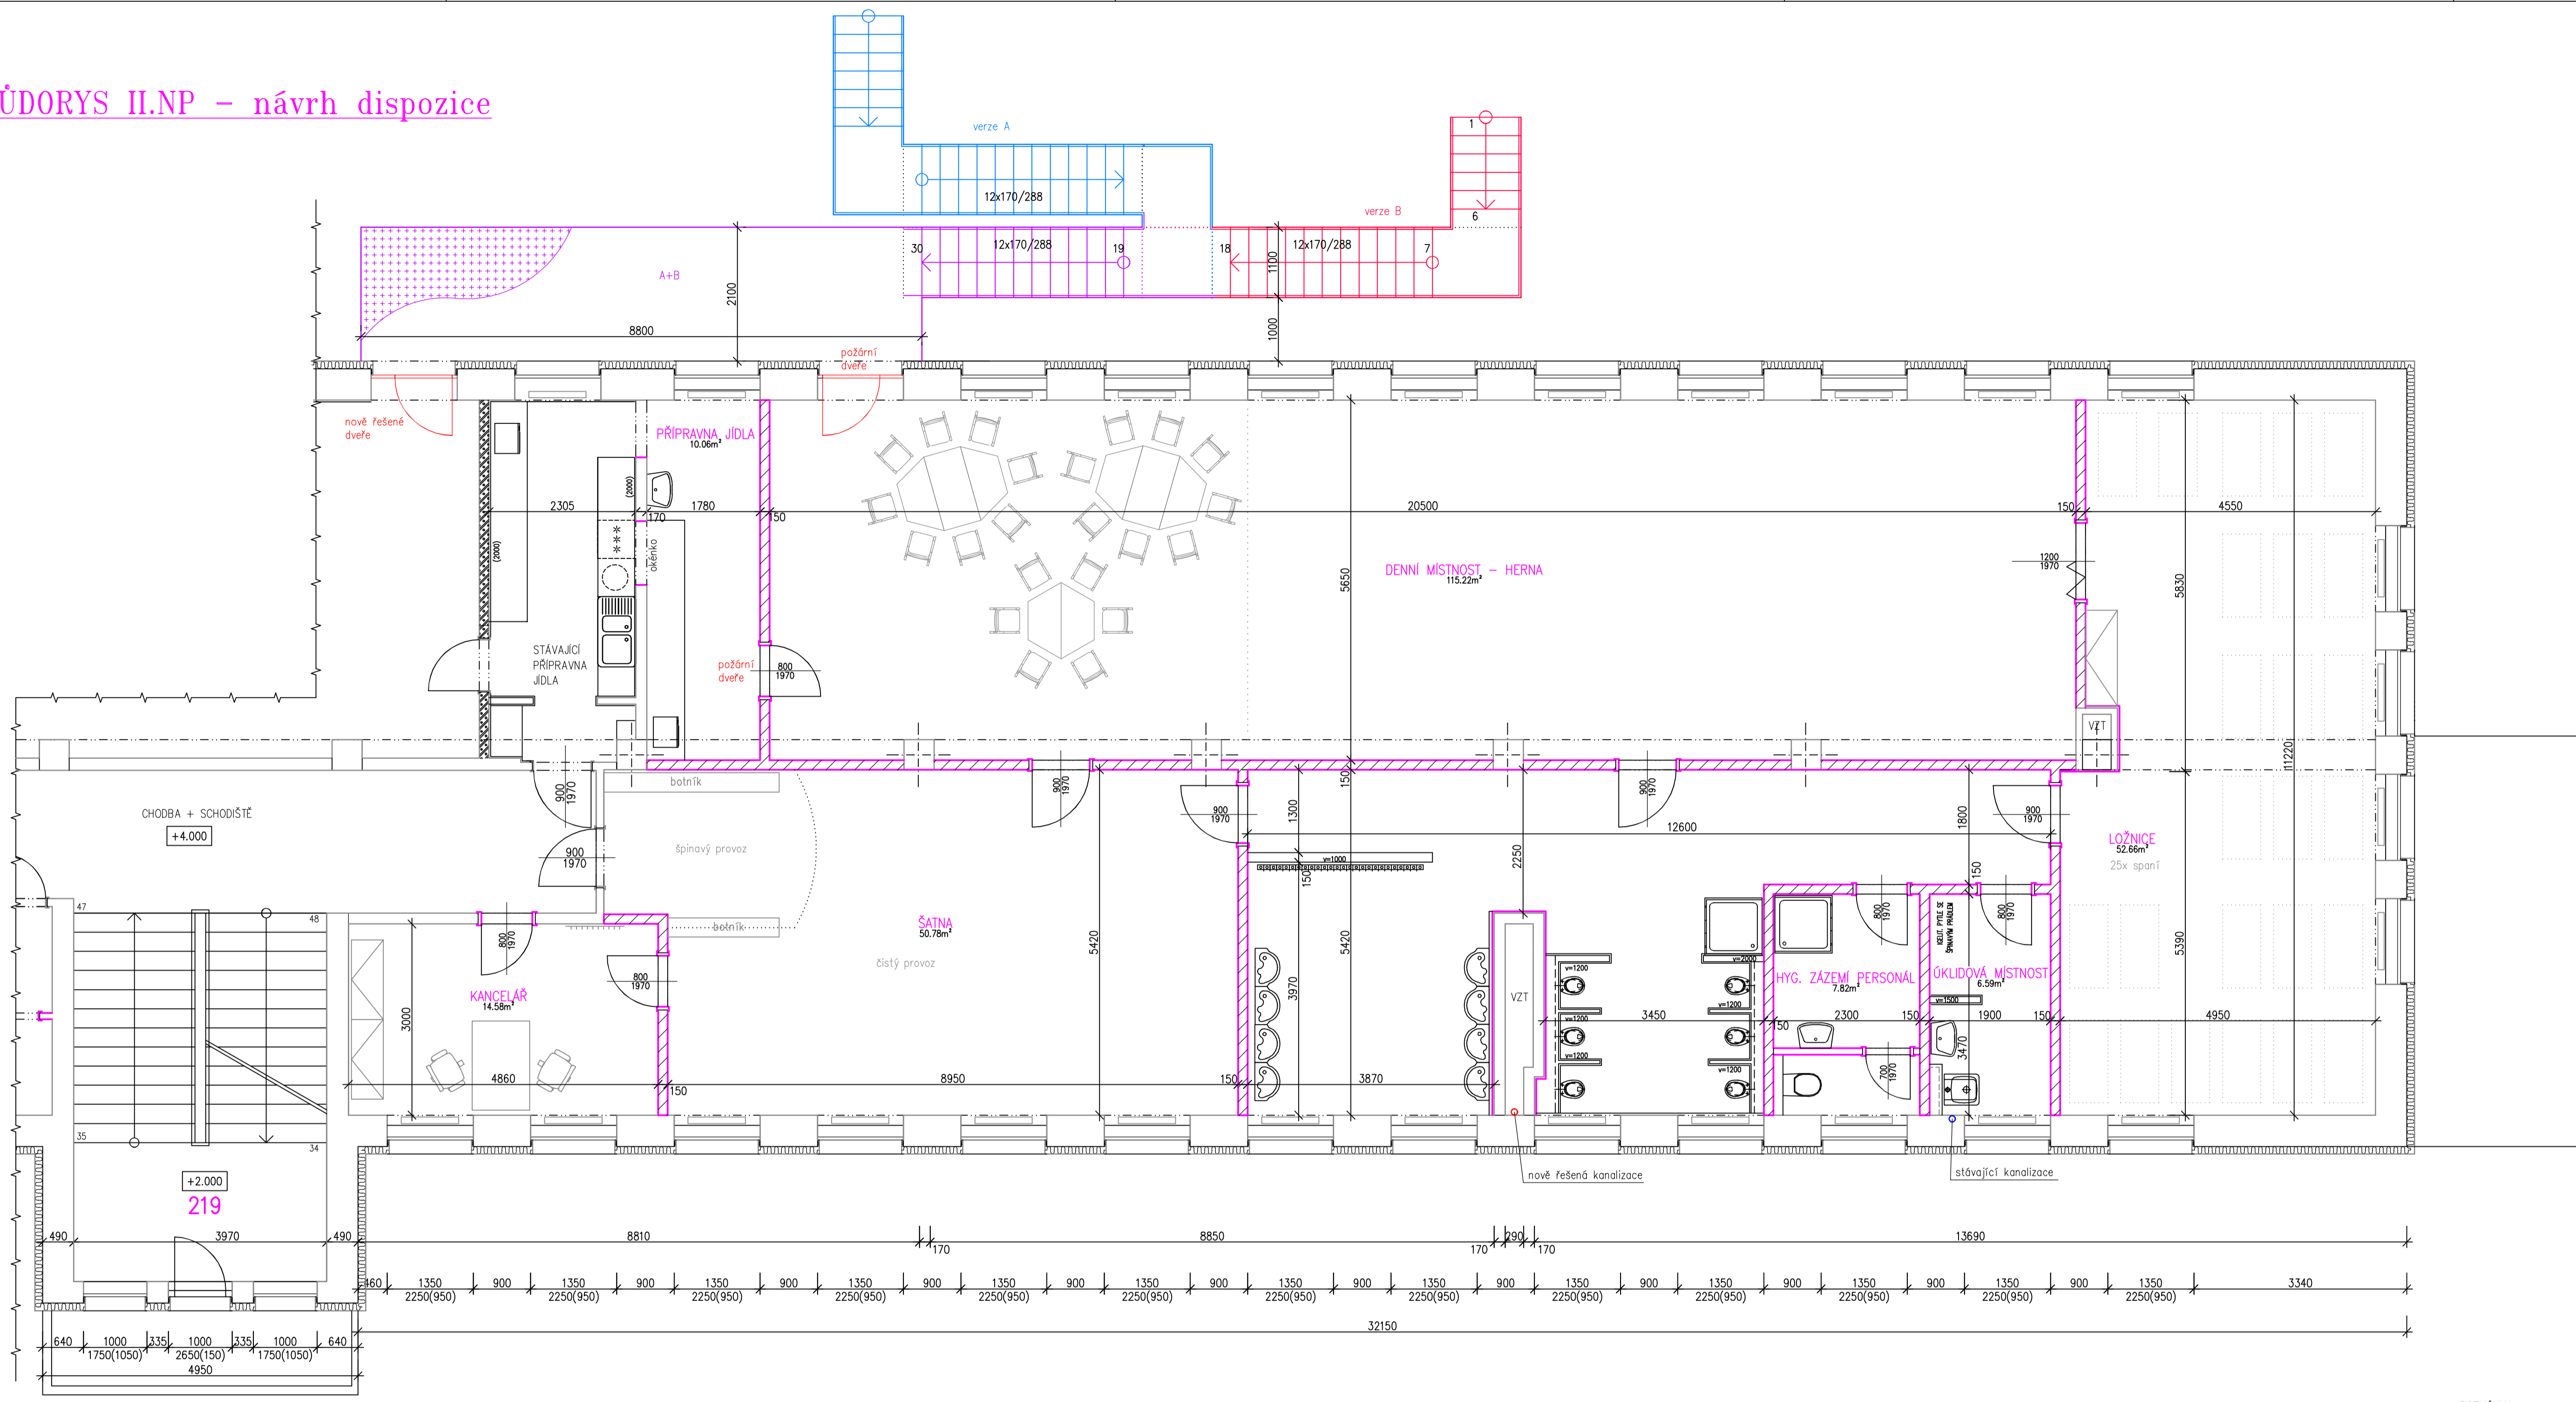

2. varianta - zázemí personálu + úklidová místnost + sklad čistého prádla

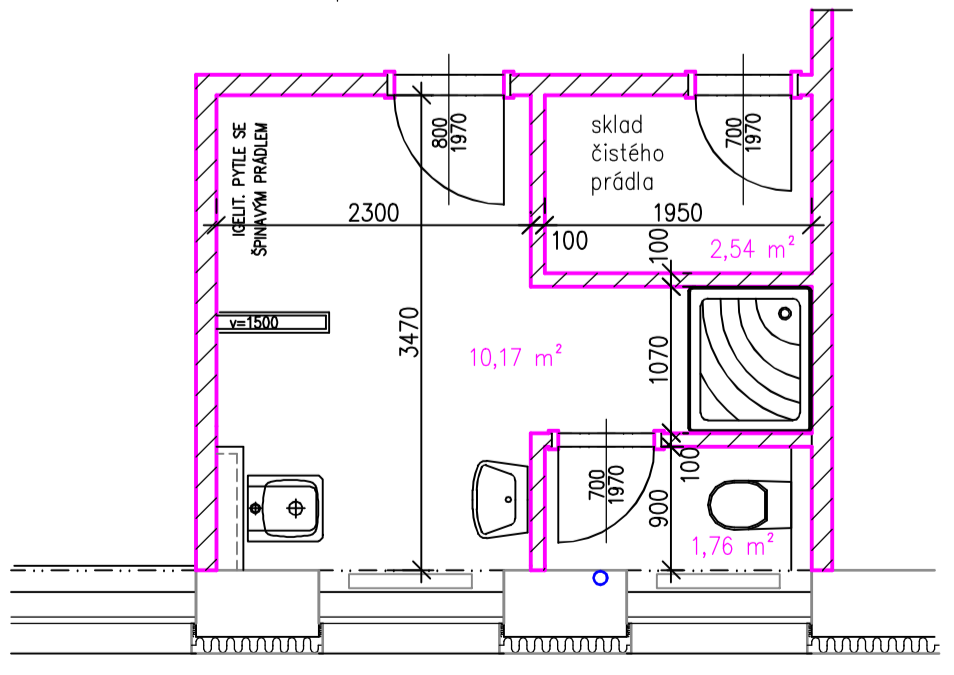

POZNÁMKA:
Obvodové zdivo je ve výkresu kótováno včetně omítek

- Stávající zdivo z cihel plných pálených
- Stávající zdivo interiérových příček
- Nově zdivo interiérových příček

Vypracoval Ing. arch. Krupčíková	Zodp. projektant Ing. Kovandová	Tech. kontrola Ing. Kovandová	Ing. Marie Kovandová projektová a inženýrská činnost Hovříská 616 582 91 Světlá nad Sáz. Tel.: 724 023 504
Kreslil Ing. arch. Krupčíková	<i>Krupčíková</i>	<i>Kovandová</i>	formát 10xA4
Investor Město Zruč nad Sázavou, Zámek 1, 285 22 Zruč n. Sázavou	datum 11/2021		účel DSP + DPS
č. zakázky 20721	č. kopie		archivní č.
Obsah výkresu Půdorys II. NP - návrh dispozice	Měřítko 1:50	č. výkresu D1.-	