


PŮDORYS II.NP - nový stav

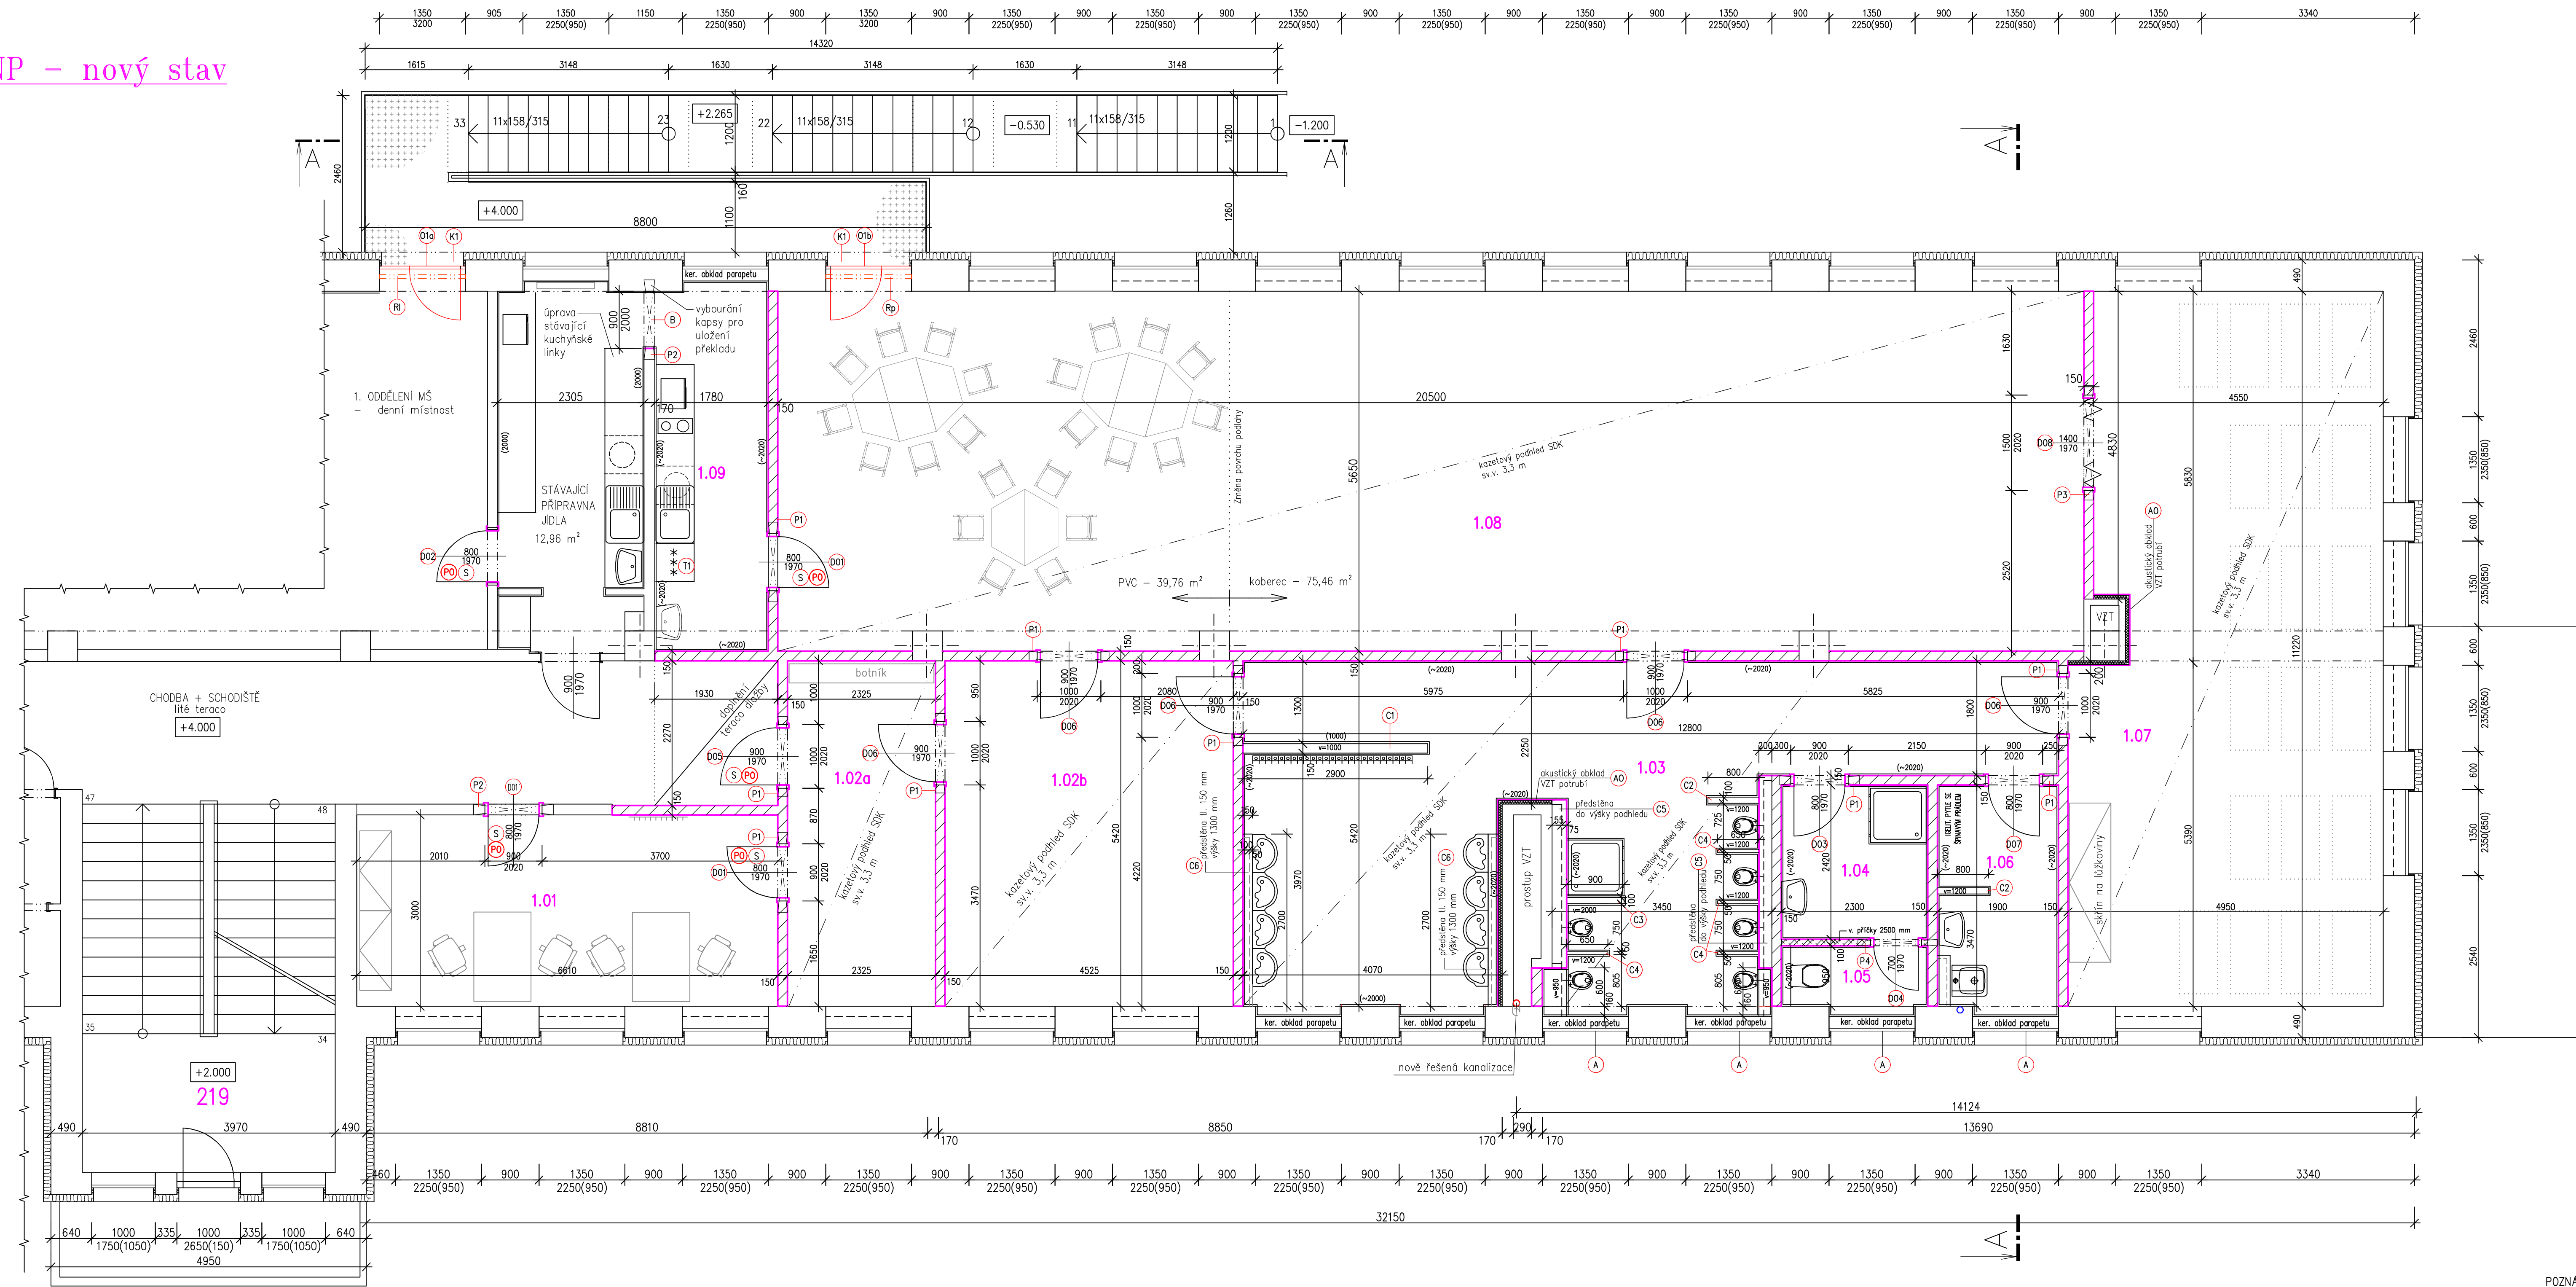

- A úprava stávajícího okna - samolepící transparentní fólie s povrchovou úpravou v nepříznivé části okna o rozměrech ~ 1200x400 mm
spodní výklapnou a prostřední dvoukřídlou část stávajícího okna opatřit sítí proti hmyzu - 2x okno v m.č. 1.07, 2x okno v m. č. 1.08 a okno v 1.09
- B propojovací otvor stávající přípravný jídelna s novou přípravou jídelna
- C1 polopříčka pro zavěšení věšáček výšky 1,0 m - zděná z autoklávaného párobetonu kategorie I - š. 150 mm na tenkovrstvou zdicí plnoplošnou maltu
- C2 dělicí příčka výšky 1,2 m - zděná z autoklávaného párobetonu kategorie I - š. 100 mm na tenkovrstvou zdicí plnoplošnou maltu
- C3 dělicí příčka výšky 2,0 m - zděná z autoklávaného párobetonu kategorie I - š. 100 mm na tenkovrstvou zdicí plnoplošnou maltu
- C4 dělicí příčka výšky 1,2 m - zděná z autoklávaného párobetonu kategorie I - š. 50 mm na tenkovrstvou zdicí plnoplošnou maltu
- C5 předstěna zděná z autoklávaného párobetonu kategorie I - š. 75 mm na tenkovrstvou zdicí plnoplošnou maltu řešená do výšky podhledu.
- C6 předstěna zděná z autoklávaného párobetonu kategorie I - š. 50 mm na tenkovrstvou zdicí plnoplošnou maltu do výšky 1,3 m.
- A0 akustická předstěna stěna sprážená - tl. min. 55 mm, na svislých profilech uchycených opláštění z akustických SDK desek tl. 12,5 mm, mezi zdicí a SDK vložená minerální izolace
- Rb INTERIÉROVÁ LÁTKOVÁ ROLETA
- S DVEŘE SE SAMOZAVÍRAČEM
- Po DVEŘE S POŽÁRNÍ ODOLNOSTÍ - EI 15 DP3-C

POZNÁMKA:
 Obvodové zdivo je ve výkresu kótováno včetně omítek
 Výška keramických obkladů bude zalicována s výškou dveřních zárubní.
 Stávající okna doplnit žaluziemi - m.č. 1.07, 1.08 a 1.09
 Specifikace materiálů následujících vrstev je v TZ k SO 01.

- Stávající obvodové zdivo z cihel plných pálených s Ti EPS Grey tl. 120 mm
- Stávající zdivo interiérových příček
- ZDIVO PŘÍČEK Z AUTOKLÁVĚHO PÁROBETONU KATEGORIE I - š. 150 mm NA TENKOVRTVOU ZDICÍ PLNOPLOŠNOU MALTU
- ZDIVO PŘÍČEK Z AUTOKLÁVĚHO PÁROBETONU KATEGORIE I - š. 100 mm NA TENKOVRTVOU ZDICÍ PLNOPLOŠNOU MALTU

Číslo	Název	Plocha [m²]	Podlaha	Stěny	Strop
1.01	KANCELÁŘ	19,83	PVC - PROTISKLUZNE	ŠTUKOVÁ OMÍTKA, DISPERZNÍ MALBA, OMYVATELNÁ MALBA DO v. 1,3 m	ŠTUKOVÁ OMÍTKA, DISPERZNÍ MALBA
1.02a	PŘEDSÍŇ	12,98	KERAMICKÁ DLAŽBA	ŠTUKOVÁ OMÍTKA, DISPERZNÍ MALBA, OMYVATELNÁ MALBA DO v. 1,3 m	KAZETOVÝ PODHLED AKUSTICKÝ
1.02b	ŠATNA	24,65	KERAMICKÁ DLAŽBA	ŠTUKOVÁ OMÍTKA, DISPERZNÍ MALBA, OMYVATELNÁ MALBA DO v. 1,3 m	KAZETOVÝ PODHLED AKUSTICKÝ
1.03	UMÝVÁRNA + WC	51,2	KERAMICKÁ DLAŽBA	ŠTUKOVÁ OMÍTKA, DISPERZNÍ MALBA, KERAM. OBKLAD v. 2,0 m, SOKL VĚŠÁKŮ ŘEŠIT PODLAH. KRYTINOU	KAZETOVÝ PODHLED AKUSTICKÝ
1.04	HYGIENICKÉ ZÁZEMÍ PERSONÁLU	5,63	KERAMICKÁ DLAŽBA	ŠTUKOVÁ OMÍTKA, DISPERZNÍ MALBA, KERAM. OBKLAD v. 2,0 m	ŠTUKOVÁ OMÍTKA, DISPERZNÍ MALBA
1.05	WC - PERSONÁL	2,4	KERAMICKÁ DLAŽBA	ŠTUKOVÁ OMÍTKA, DISPERZNÍ MALBA, KERAM. OBKLAD v. 2,0 m	ŠTUKOVÁ OMÍTKA, DISPERZNÍ MALBA
1.06	OKLIDOVÁ MÍSTNOST	6,81	KERAMICKÁ DLAŽBA	ŠTUKOVÁ OMÍTKA, DISPERZNÍ MALBA, KERAM. OBKLAD v. 2,0 m	ŠTUKOVÁ OMÍTKA, DISPERZNÍ MALBA
1.07	LOŽNICE	54,27	KOBEREK	ŠTUKOVÁ OMÍTKA, DISPERZNÍ MALBA, OMYVATELNÁ MALBA DO v. 1,3 m	KAZETOVÝ PODHLED AKUSTICKÝ
1.08	DENNÍ MÍSTNOST - HERNA	115,2	PVC - PROTISKLUZNE + KOBEREK	ŠTUKOVÁ OMÍTKA, DISPERZNÍ MALBA, OMYVATELNÁ MALBA DO v. 1,3 m	KAZETOVÝ PODHLED AKUSTICKÝ
1.09	PŘÍPRAVNA JÍDLA	10,42	PVC PROTISKLUZNE	ŠTUKOVÁ OMÍTKA, DISPERZNÍ MALBA, KERAM. OBKLAD v. 2,0 m	ŠTUKOVÁ OMÍTKA, DISPERZNÍ MALBA

Celková podlahová plocha [m²]: 303,4

Ozn.	Składba	Počet kusů
P1	NENOSNÝ PŘEKLAD Z PÓROBETONU - 150/249/1250 mm	10
P2	BETONOVÝ PŘEKLAD RZP - 140/140/1200 mm	2
P3	BETONOVÝ PŘEKLAD RZP - 140/140/2100 mm	1
P4	NENOSNÝ PŘEKLAD Z PÓROBETONU - 100/249/1250 mm	1

Vypracoval Ing. arch. Krupičková	Zedp. projektant Ing. Kovandová	Tech. kontrola Ing. Kovandová	Ing. Marie Kovandová projektová a inženýrská činnost Havlíkova 616 582 91 Svatý nad Sáz. Tel.: 724 025 504
Kreslil Ing. arch. Krupičková	<i>[Signature]</i>	<i>[Signature]</i>	formát 10xA4
Investor: Město Zruč nad Sázavou, Zámek 1, 285 22 Zruč n. Sázavou	Zřízení 2. oddělení MŠ v objektu jídelny ve Zruči nad Sázavou		datum 11/2021
Akce	SO 01 - Oddělení MŠ		č. zakázky 20721
Obsh. výkresu	Půdorys II. NP - nový stav		č. kopie archivní č.
	Měřítko 1:50	č. výkresu D1.04	