


LEGENDA

- Stávající vozovka, stávající chodník
- Nové parkovací a zpevněné plochy - zatravnovací betonová dlažba tl. 80 mm
- Rekonstruované parkovací a zpevněné plochy - zatravnovací betonová dlažba tl. 80 mm
- Travnaté plochy
- Kanalizace se šachtou
- Vododvod
- Veřejné osvětlení
- Datové a sdělovací sítě
- Plynovod
- Kabely NN
- Kabely VN
- Kolektor - Energo

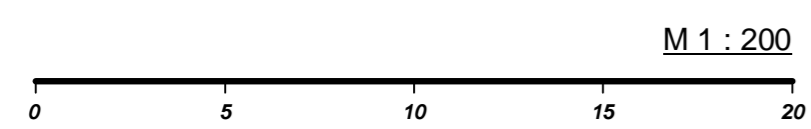

souladný systém: místní		výškový systém: relativní		Zpracováno programem	
ODPOVĚDNÝ PROJEKTANT STAVBY	Ing. ONDRÁK			Ing. Miroslav ONDRÁK	
ODPOVĚDNÝ PROJEKTANT SO, PS	Ing. ONDRÁK			projektová činnost ve výstavbě	
VYPRACOVAL, KRESLIL	Ing. ONDRÁK			projektování dopravních staveb	
KONTROLOVAL	Ing. KEJVAL			Bahno 8, 284 01 Kutná Hora	
STAVBA				ondrakm@seznam.cz	
ZRUČ NAD SÁZAVOU, - parkoviště Poštovní I		IČO 641 75 367		tel. 327 523 226	
		Datum		06/2011	
		Účel		DSP	
		Formát		6 x A4 Měřítko 1 : 200	
		Číslo zakázky		008/2011	
SITUACE		SOUPRAVA		PŘÍLOHA	
				3	