


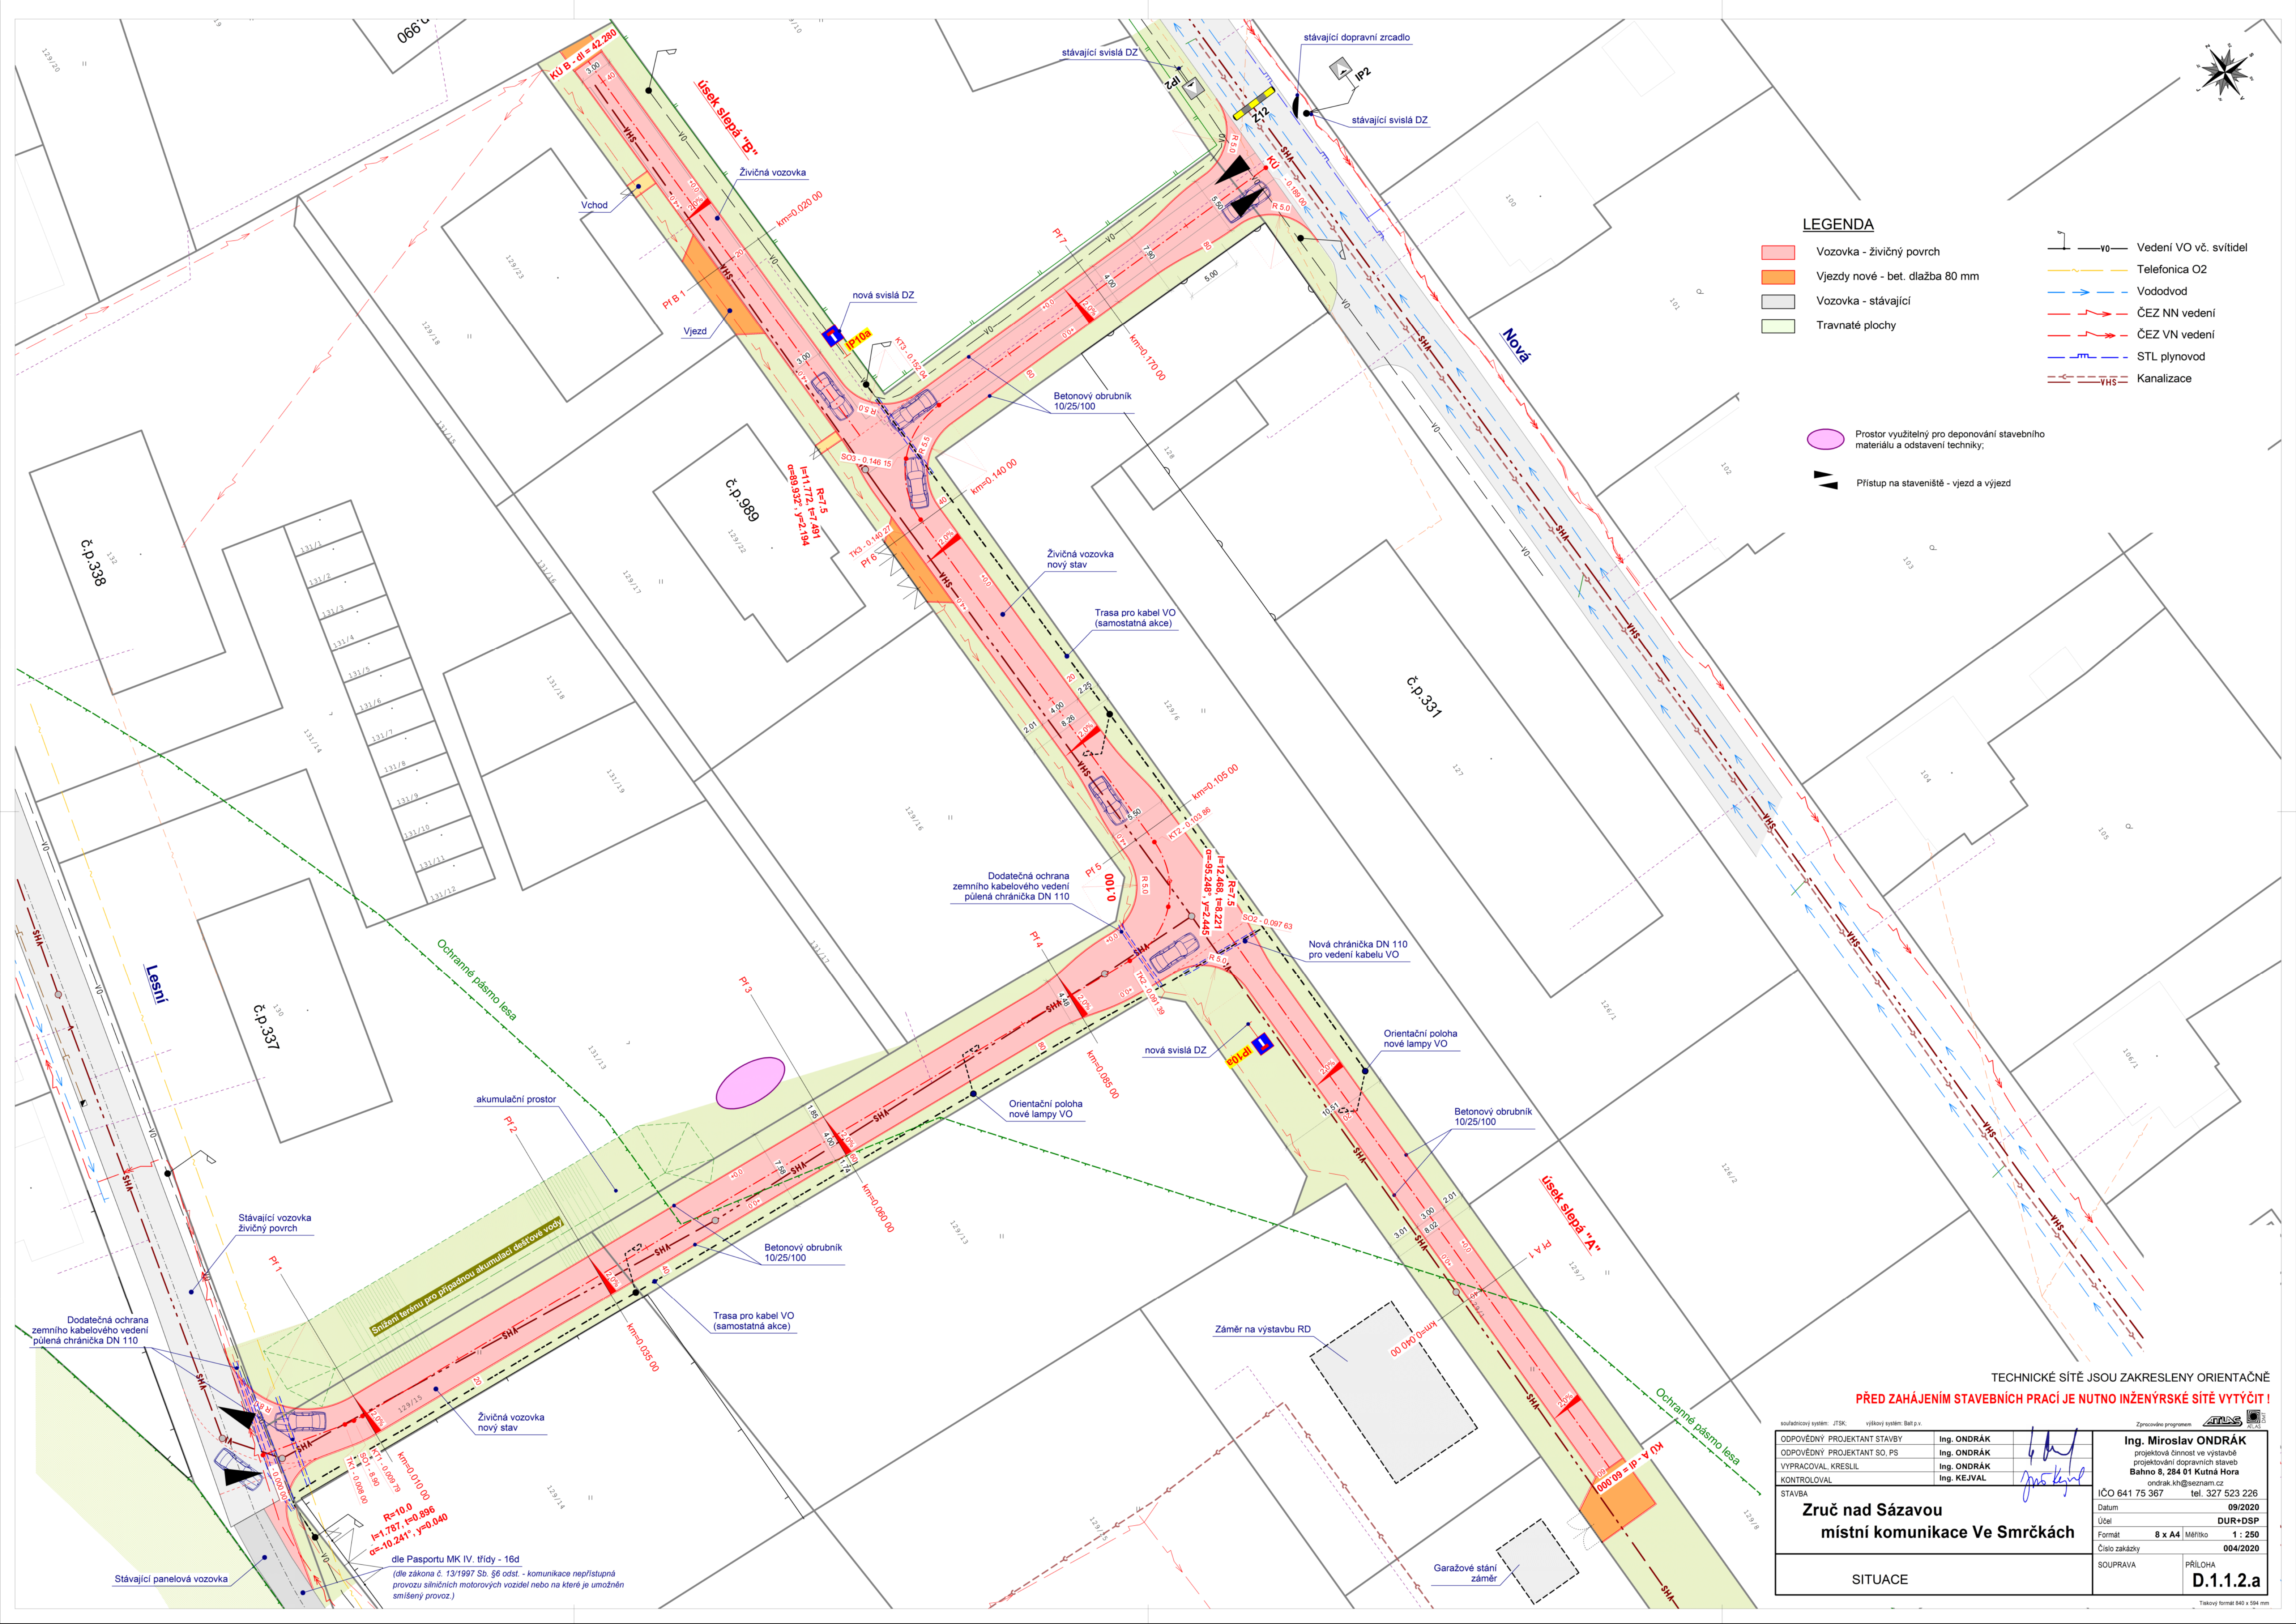

LEGENDA

- Vozovka - živičný povrch
- Vjezdy nové - bet. dlažba 80 mm
- Vozovka - stávající
- Travnaté plochy
- Vedení VO vč. svítlidel
- Telefonica O2
- Vododvod
- ČEZ NN vedení
- ČEZ VN vedení
- STL plynovod
- Kanalizace

Prostor využitelný pro deponování stavebního materiálu a odstavení techniky;

Přístup na staveniště - vjezd a výjezd

TECHNICKÉ SÍTĚ JSOU ZAKRESLENY ORIENTAČNĚ

PŘED ZAHÁJENÍM STAVEBNÍCH PRACÍ JE NUTNO INŽENÝRSKÉ SÍTĚ VYTÝČIT!

souřadnicový systém: JTSK; výškový systém: Bat p.x.		Zpracování programem:	
ODPOVĚDNÝ PROJEKTANT STAVBY	Ing. ONDRÁK		Ing. Miroslav ONDRÁK projektová činnost ve výstavbě projektování dopravních staveb Bahno 8, 284 01 Kutná Hora ondrak.kh@seznam.cz
ODPOVĚDNÝ PROJEKTANT SO, PS	Ing. ONDRÁK		
VYPRACOVAL, KRESLIL	Ing. ONDRÁK		
KONTROLOVAL	Ing. KEJVAL		
STAVBA		IČO 641 75 367 tel. 327 523 226	
Zruč nad Sázavou místní komunikace Ve Smrčkách		Datum 09/2020	
		Účel DUR+DSP	
		Formát 8 x A4 Měřítko 1 : 250	
		Číslo zakázky 004/2020	
SITUACE		SOUPRAVA	PRÍLOHA D.1.1.2.a

Tiskový formát 840 x 594 mm