


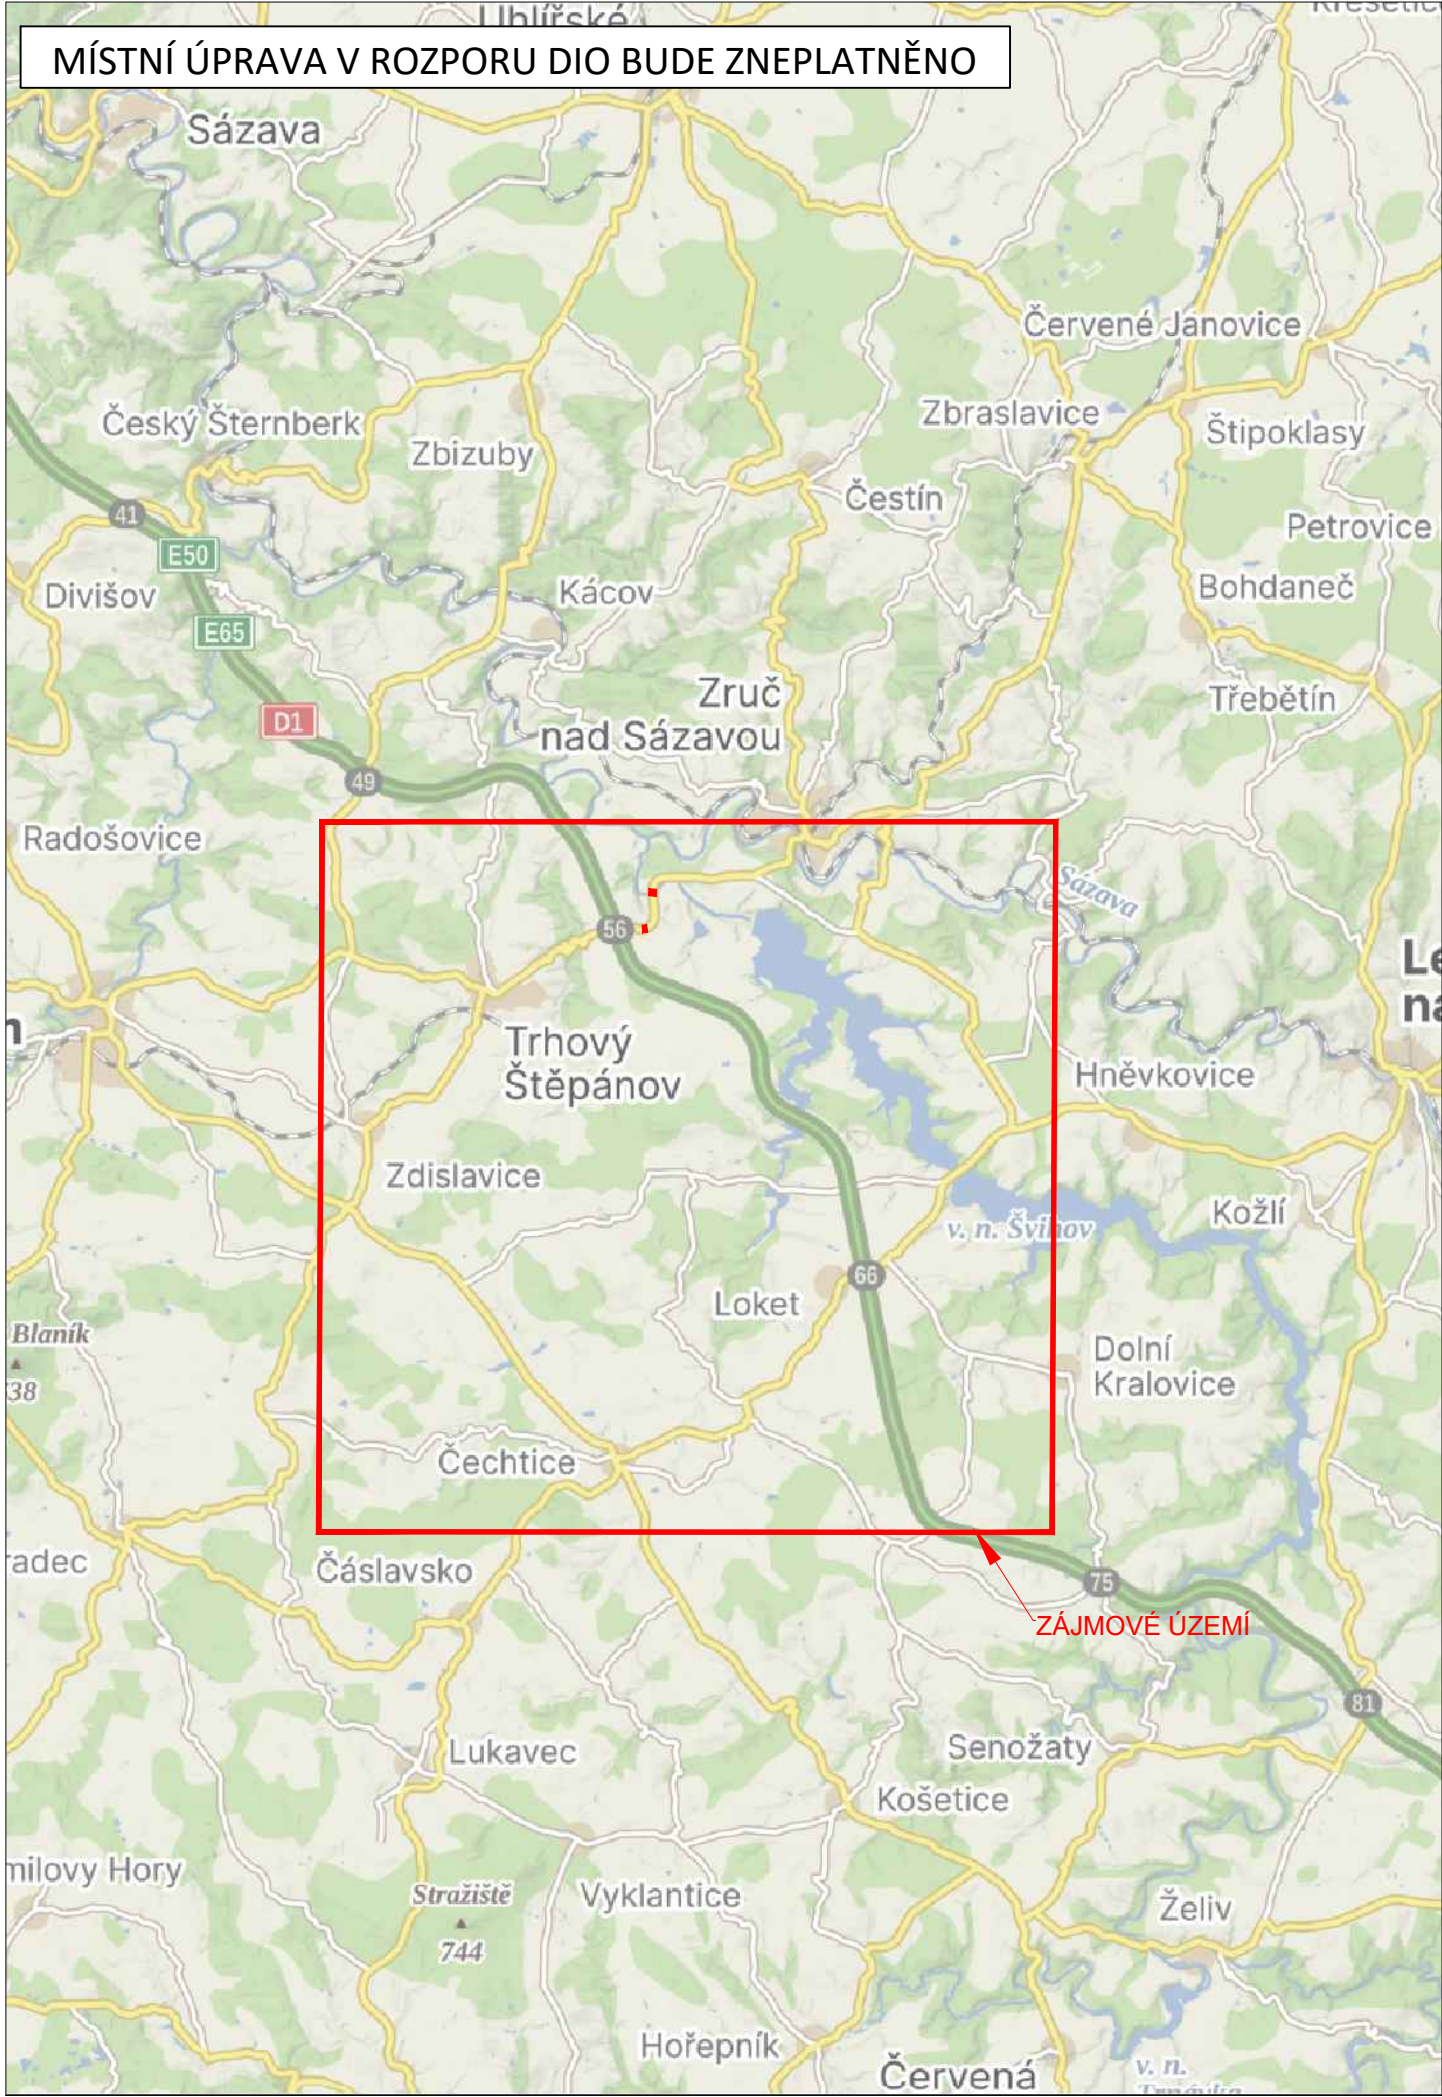


LEGENDA

návrh - SDZ

STÁVAJÍCÍ - SDZ

Koordinovaná akce: SO 102 a 202

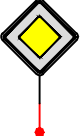 P2

 P2

 P2

Objízdná trasa OA

Objízdná trasa NA + Ttranzit

Objízdná trasa pro oblast Soutice

Pracovní místo









Tabulka navržených DZ

Položka	Počet
5sv + B1 + E13	4
A10	1
A10 + B21a	1
A15	1
A15 + B20a (70)	1
B1 + E13	1
B2	2
B4 (3,5t) + E13	1
B4 (6t) + E13	2
B4 (3,5t) + E13 + E7b	1
B4 (6t) + E3a	1
B4 (6t) + E13 + E7b	2
B4 (6t) + E7b (R2)	1
B24	3
IP10a + B1 + E3a	4
IP10b	1
IP22 SIL. II/126 SMĚR TRH.ŠTĚPÁNOV UZAVŘENA	6
IP22 SIL. II/126 SMĚR ZRUČ N. SÁZ. UZAVŘENA	5

IP22 SIL. II/126 SMĚR ČERNÝŠ UZAVŘENA	1
IP22 SIL. II/126 SOUTICE - ZRUČ N. S. UZAVŘENA	4
IP22 (Dálniční) SYMBOL B4	2
IP22 (Dálniční)	5
IS11b - L/P	33
IS11b - Rovně	43
IS11b - L/P (symbol OA)	2
IS11b - L/P (symbol NA)	4
IS11b - L/P (Dálniční)	5
IS11b - L/P + Symbol NA (Dálniční)	4
IS11b - Rovně + symbol NA (Dálniční)	3
IS11c - L/P	6
IS11c - Rovně	1




3K značky s.r.o.
Jiráskova 1519, 251 01 Říčany
tel.: +420 323 601 237, www.3kznacky.cz, info@3kznacky.cz

VYPRACOVAL: Petr Kolář	HL. INŽENÝR PROJEKTU: Jakub Turoň	INVESTOR: KSÚS p.o.
ČÍSLO ZAKÁZKY: 26 01 025	DATUM: 07/2026	
AKCE: D1 - I/2 Kutná hora, propojení PORR,BES - most Soutice	MĚŘITKO: 1:300 000 STUPEŇ: RDS	FORMÁT: A3 PŘÍLOHA ČÍSLO: A
PŘÍLOHA: Zájmová mapa	KOPIE ČÍSLO:	

KOPIROVÁNÍ A ROZMNOŽOVÁNÍ POUZE PO PŘEDCHOZÍM SOUHLASU 3K ZNAČKY s.r.o.

MÍSTNÍ ÚPRAVA V ROZPORU DÍO BUDE ZNEPLATNĚNO

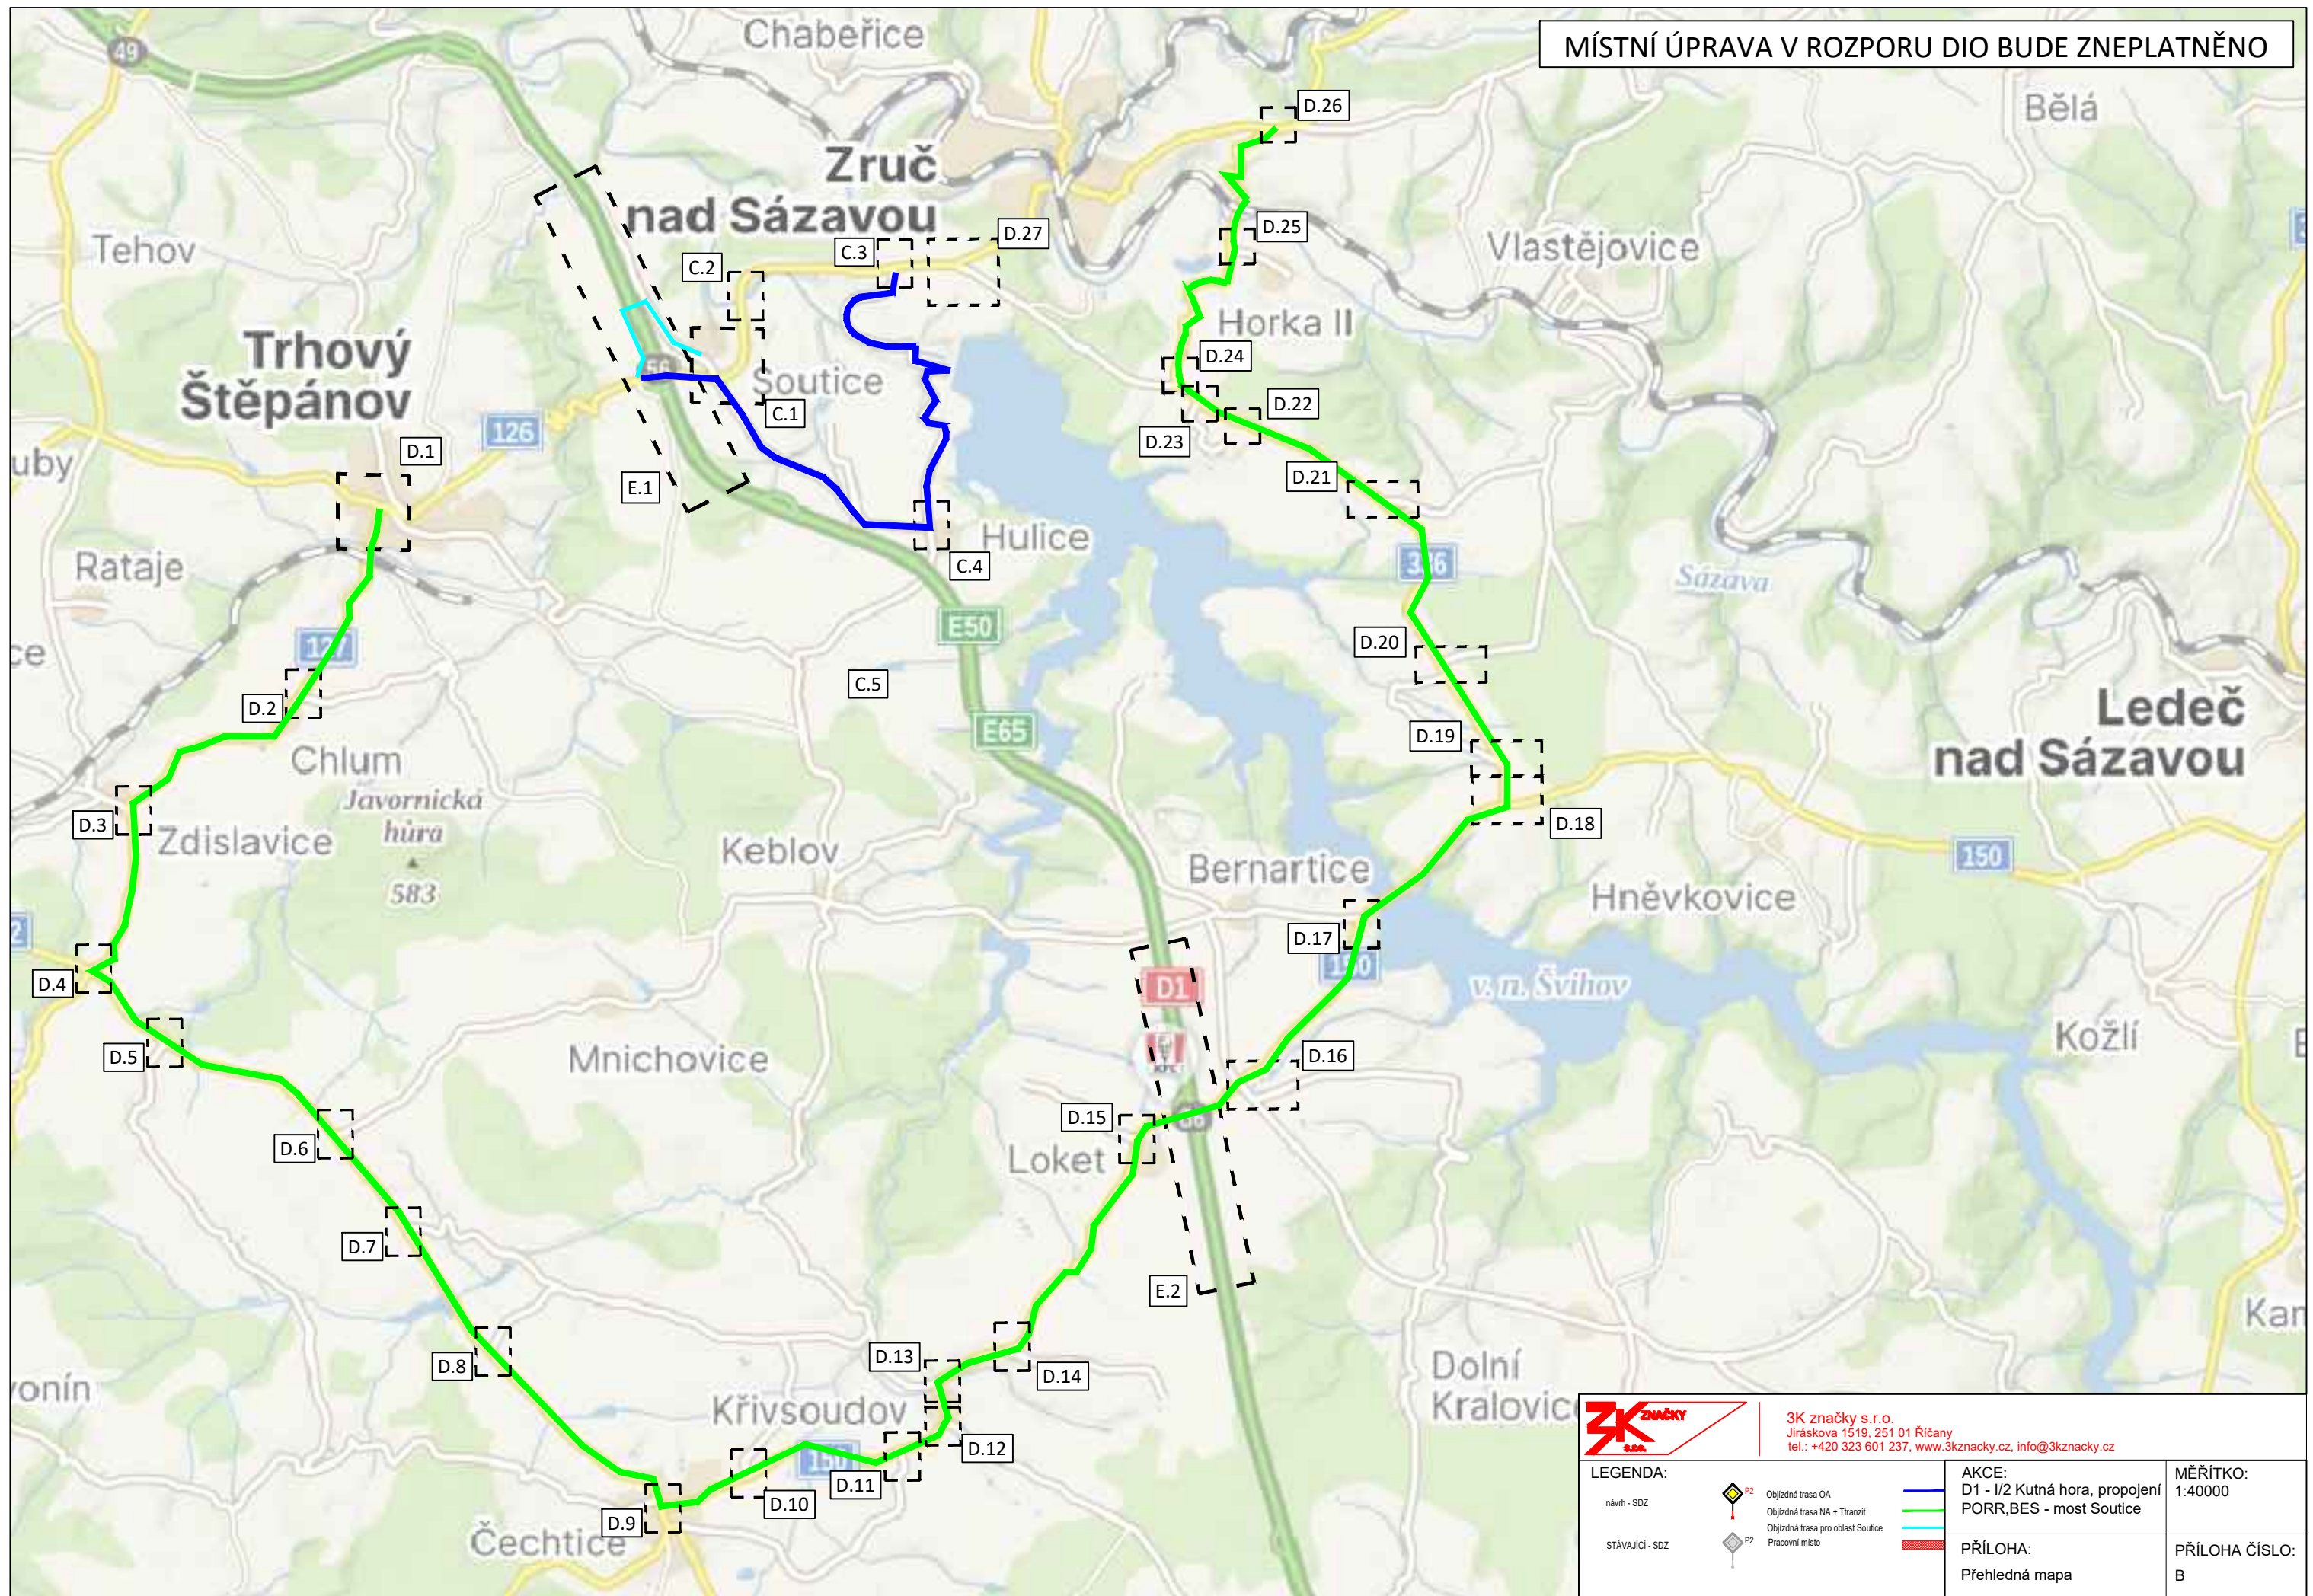

KOPIROVÁNÍ A ROZMNOŽOVÁNÍ POUZE PO PŘEDCHOZÍM SOUHLASU 3K ZNAČKY s.r.o.



SOUTICE

II/126

B24a

st. 8,410 km

5xS7 typ1

Z2

B1

E13

MIMO VOZIDLA STAVBY

C.3

II/126

II/126

B1

E13

MIMO VOZIDLA STAVBY

5xS7 typ1

Z2

st. 8,125 km

C.1

3K značky s.r.o.
Jiráskova 1519, 251 01 Říčany
tel.: +420 323 601 237, www.3kznacky.cz, info@3kznacky.cz

LEGENDA:

návrh - SDZ

STÁVAJÍCÍ - SDZ

P2

Objízdňá trasa OA

Objízdňá trasa NA + Tranzit

Objízdňá trasa pro oblast Soutice

Pracovní místo

AKCE:
D1 - I/2 Kutná hora, propojení
PORR,BES - most Soutice

PŘÍLOHA:
Situace DIO - 2

MĚŘÍTKO:
1:40000

PŘÍLOHA ČÍSLO:
C.2

KOPIROVÁNÍ A ROZMNOŽOVÁNÍ POUZE PO PŘEDCHOZÍM SOUHLASU 3K ZNAČKY s.r.o.

ZRUČ NAD SÁZAVOU



KOPIROVÁNÍ A ROZMNOŽOVÁNÍ POUZE PO PŘEDCHOZÍM SOUHLASU 3K ZNAČKY s.r.o.



CHLUM



3K značky s.r.o.
Jiráskova 1519, 251 01 Říčany
tel.: +420 323 601 237, www.3kznacky.cz, info@3kznacky.cz

LEGENDA:

návrh - SDZ

STÁVAJÍCÍ - SDZ



Objízdňá trasa OA



Objízdňá trasa NA + Tranzit



Objízdňá trasa pro oblast Soutice



Pracovní místo

AKCE:

D1 - I/2 Kutná hora, propojení
PORR,BES - most Soutice

PŘÍLOHA:

Situace DIO - 2

MĚŘÍTKO:
1:1000

PŘÍLOHA ČÍSLO:

D.2

ZDISLAVICE

III/12511

III/127

B12


E13

MIMO DOPRAVNÍ
OBSLUHY


ZRUČ N. SAZ.

D.2

D.4

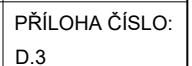

ZDISLAVICE

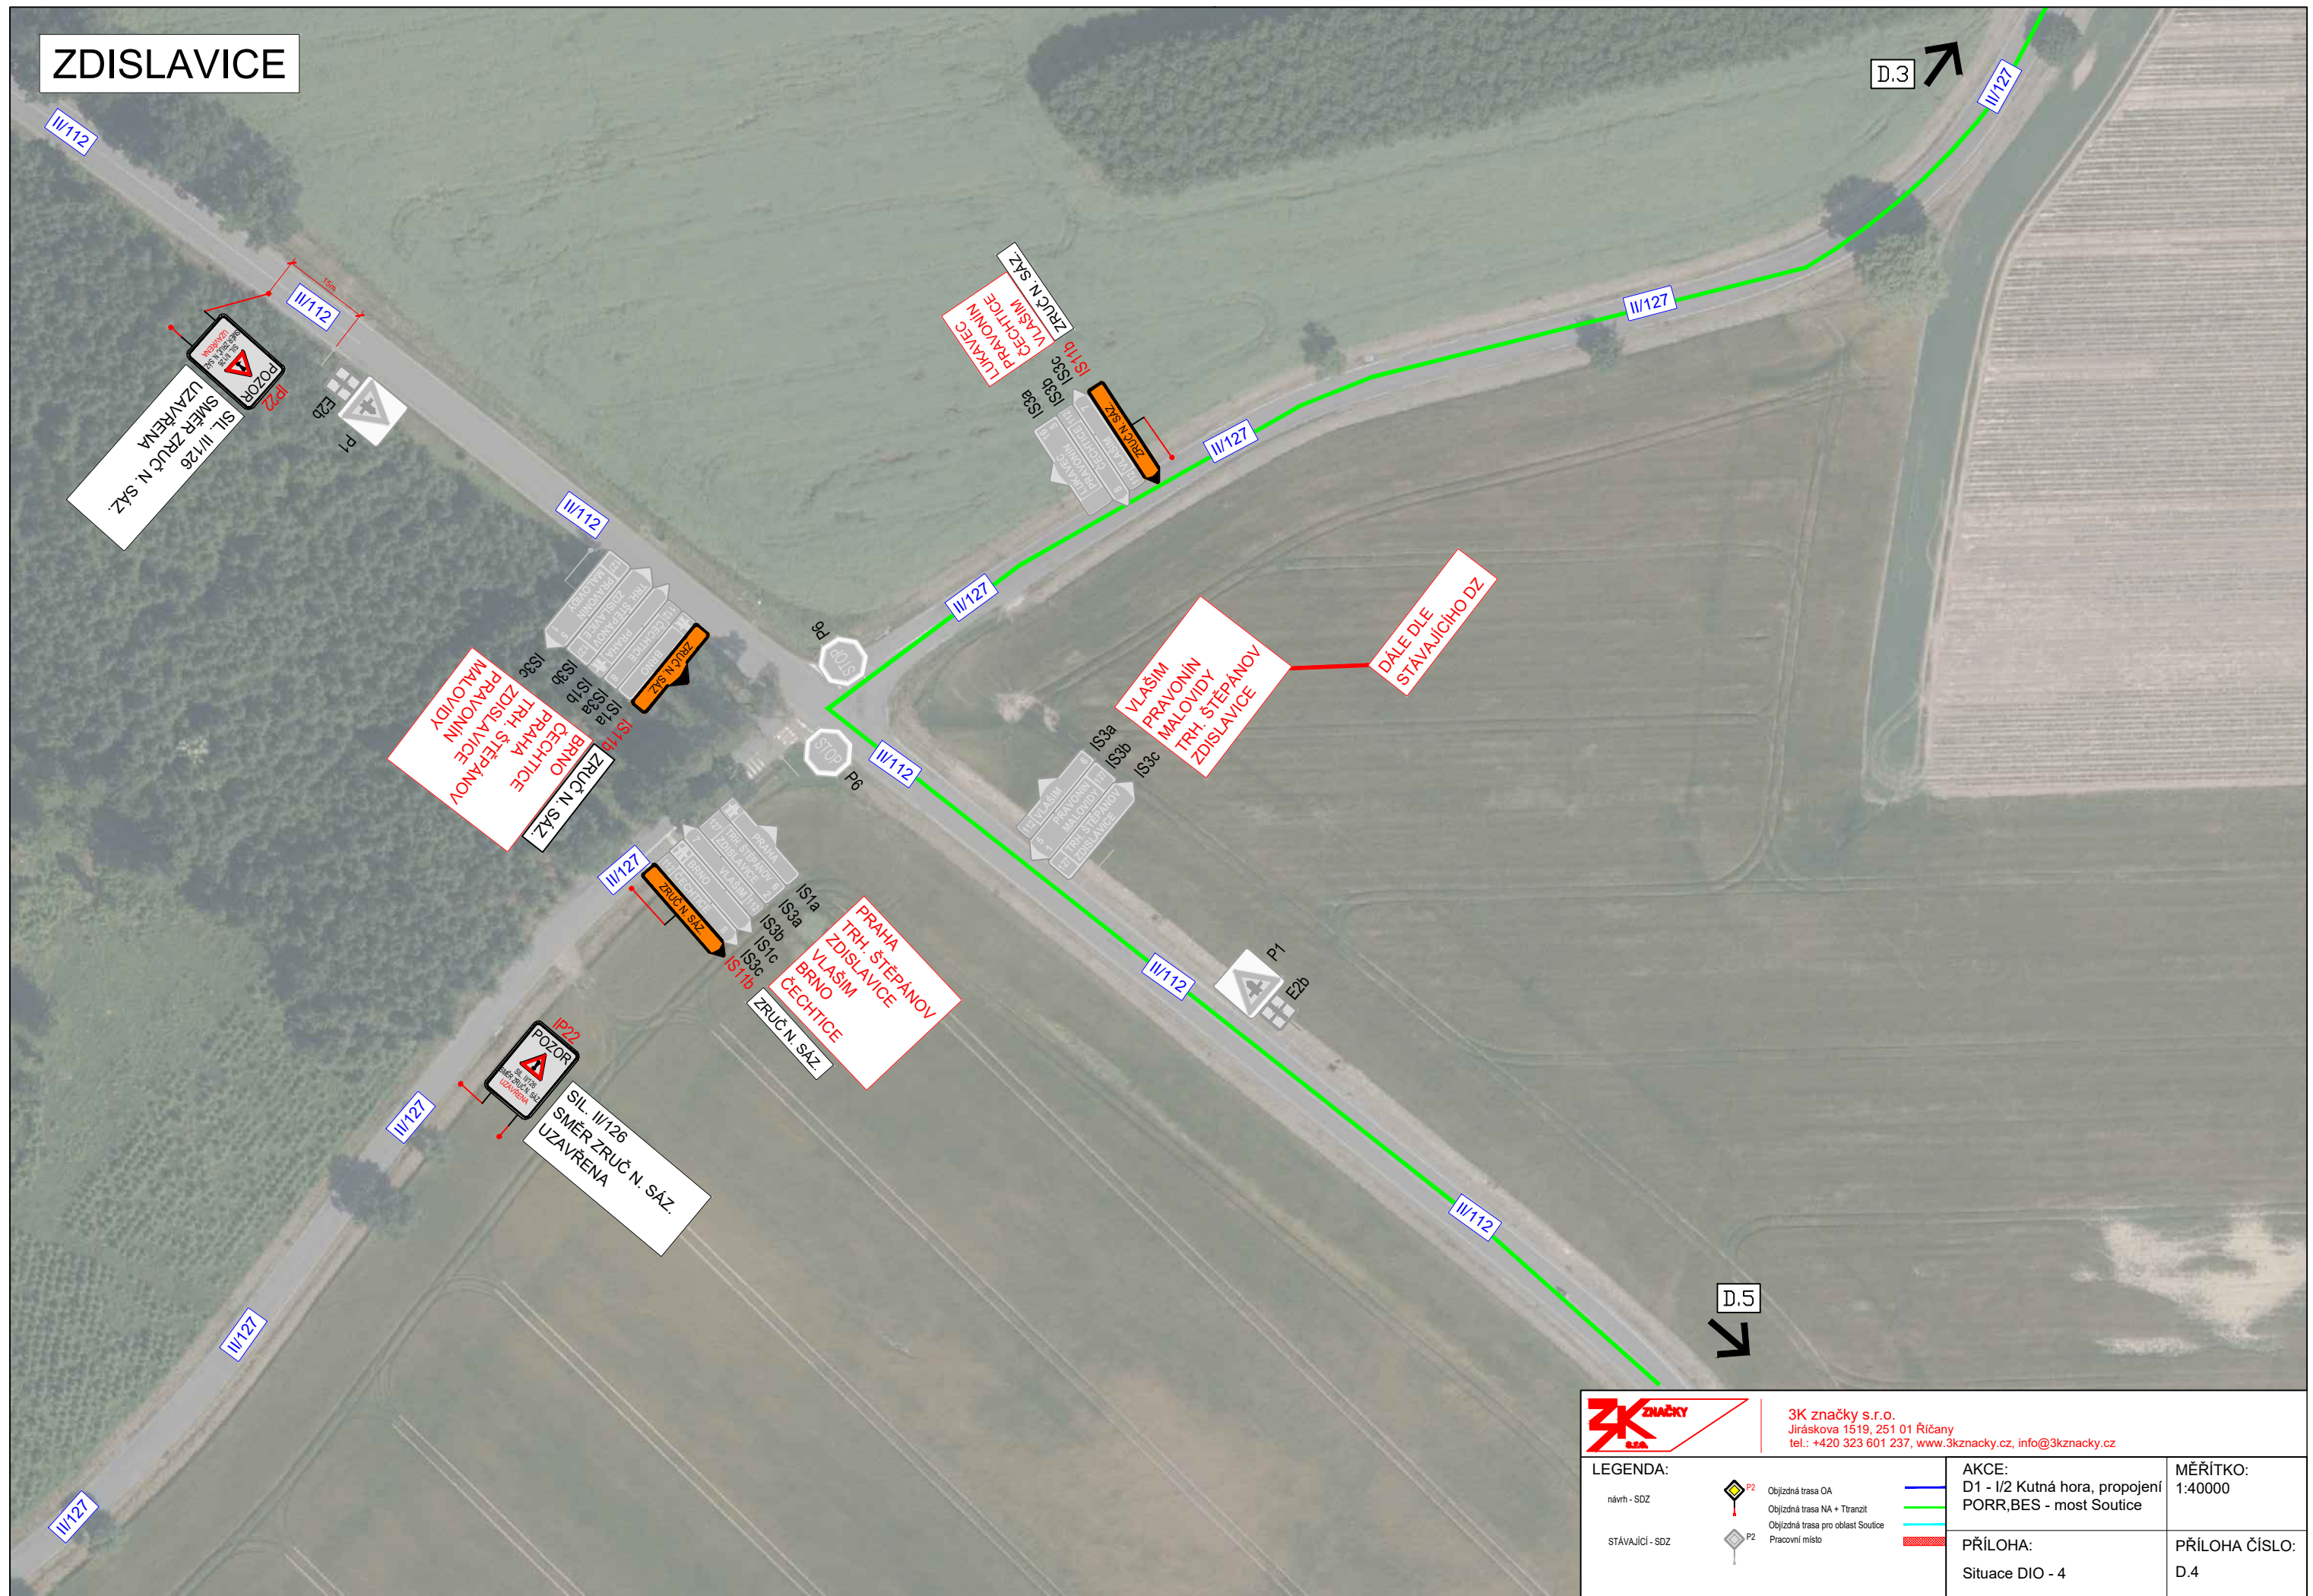




3K značky s.r.o.
Jiráskova 1519, 251 01 Říčany
tel.: +420 323 601 237, www.3kznacky.cz, info@3kznacky.cz

LEGENDA:		 Objížděná trasa OA  Objížděná trasa NA + Třanzit  Objížděná trasa pro oblast Soutice  Pracovní místo	AKCE: D1 - I/2 Kutná hora, propojení PORR,BES - most Soutice	MĚŘÍTKO: 1:40000
návrh - SDZ	STÁVAJÍCÍ - SDZ			

MIŘETICE

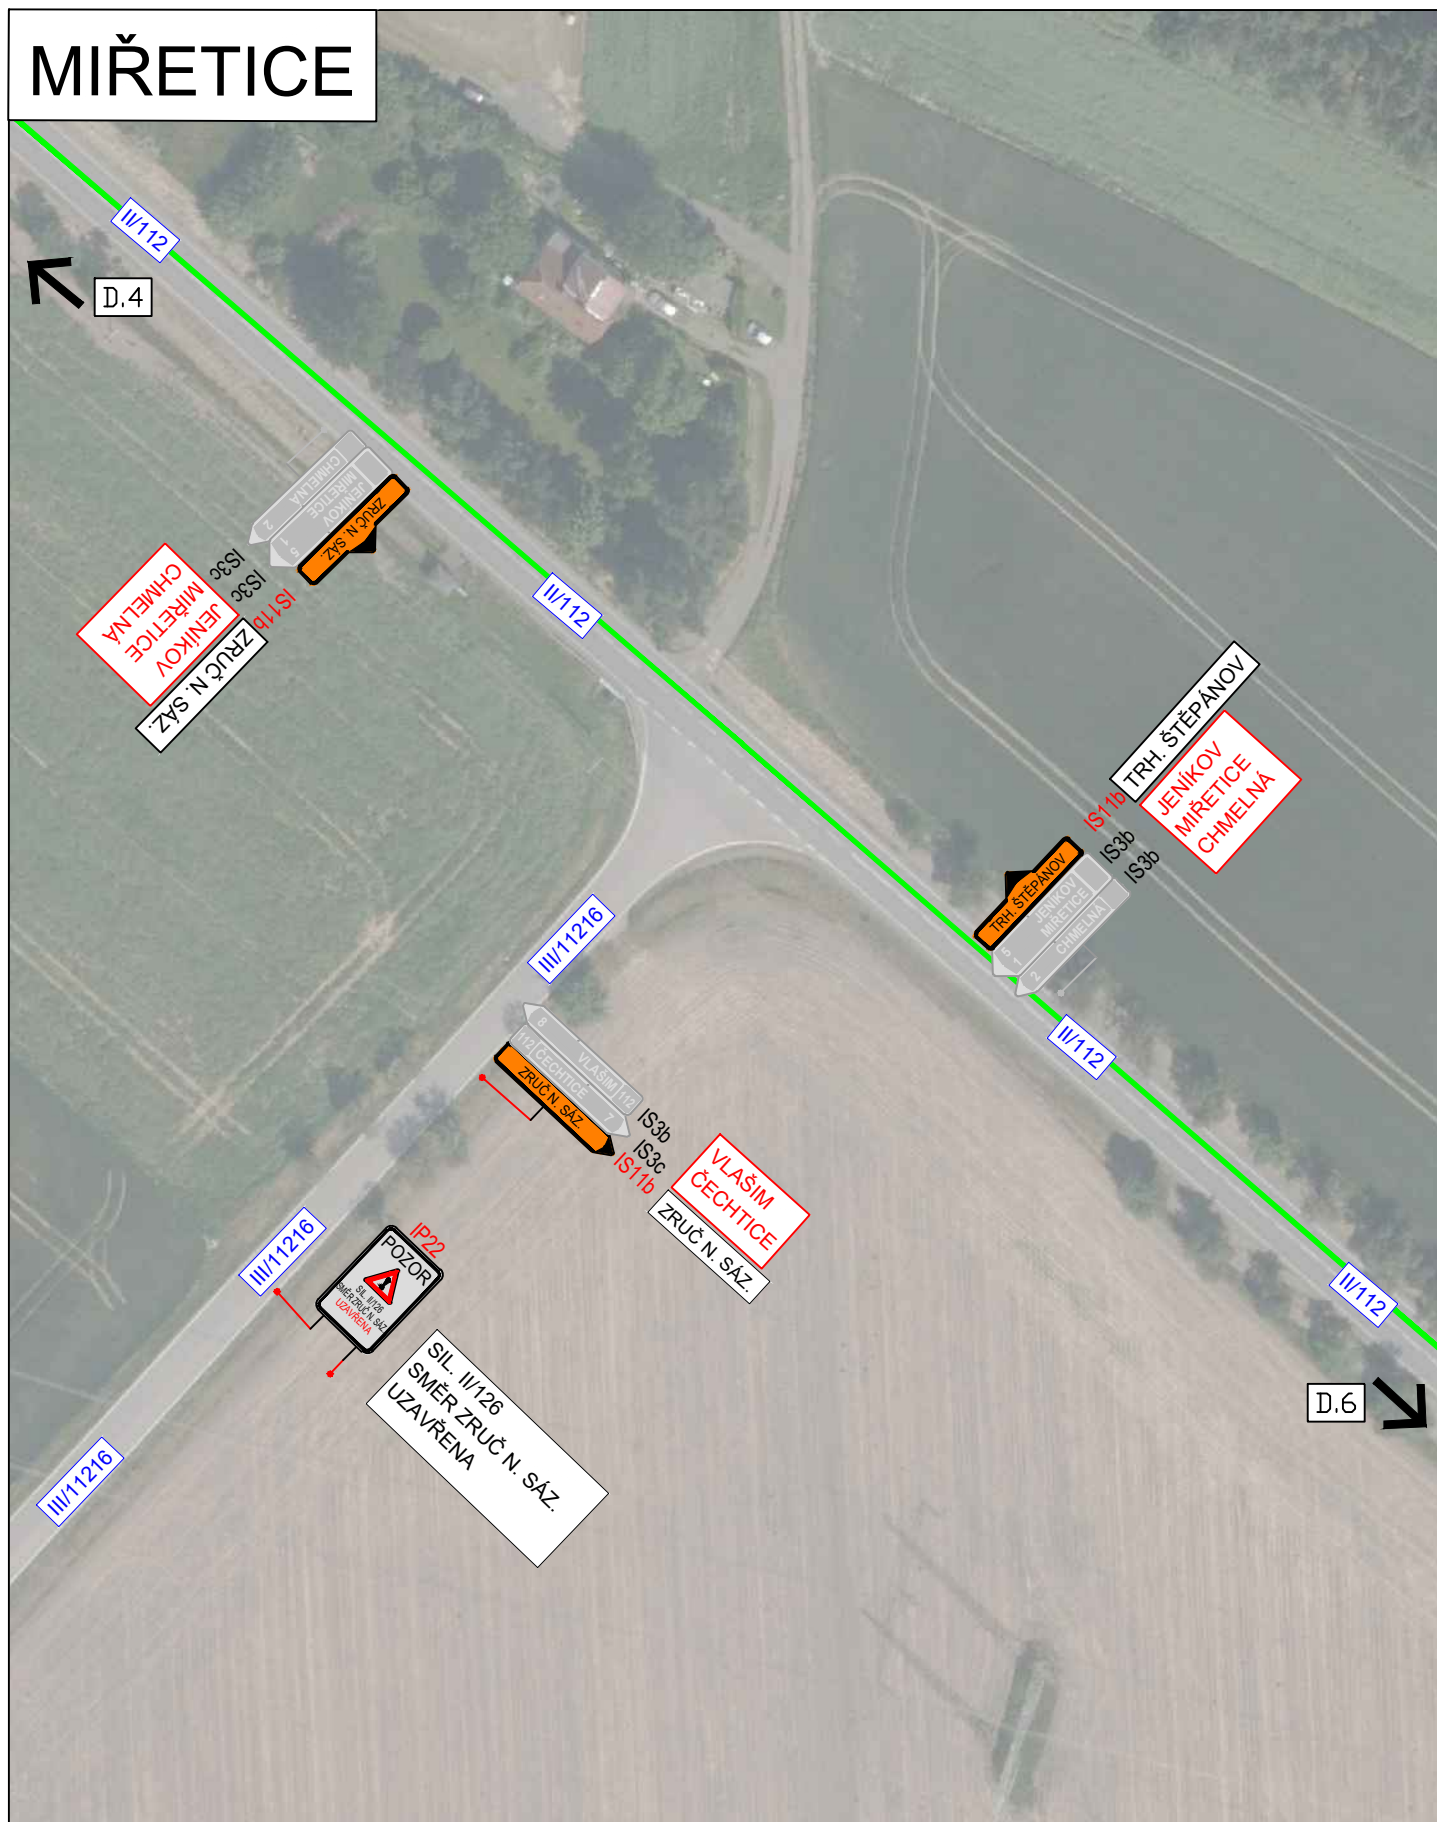

3K značky s.r.o.
Jiráskova 1519, 251 01 Říčany
tel.: +420 323 601 237, www.3kznacky.cz, info@3kznacky.cz

LEGENDA:

návrh - SDZ

STÁVAJÍCÍ - SDZ



Objízdna trasa OA
Objízdna trasa NA + Tranzit
Objízdna trasa pro oblast Soutice
Pracovní místo



AKCE:

D1 - I/2 Kutná hora, propojení
PORR, BES - most Soutice

PŘÍLOHA:

Situace DIO - 5

MĚŘÍTKO:
1:1000

PŘÍLOHA ČÍSLO:

D.5

KUŇOVICE



3K značky s.r.o.
Jiráskova 1519, 251 01 Říčany
tel.: +420 323 601 237, www.3kznacky.cz, info@3kznacky.cz

LEGENDA:

návrh - SDZ

STÁVAJÍCÍ - SDZ



Objezdová trasa OA



Objezdová trasa NA + Třanzit



Objezdová trasa pro oblast Soutice



Pracovní místo

AKCE:

D1 - I/2 Kutná hora, propojení
PORR,BES - most Soutice

PŘÍLOHA:


Situace DIO - 6

MĚŘÍTKO:
1:1000

PŘÍLOHA ČÍSLO:

D.6

BOROVNICE

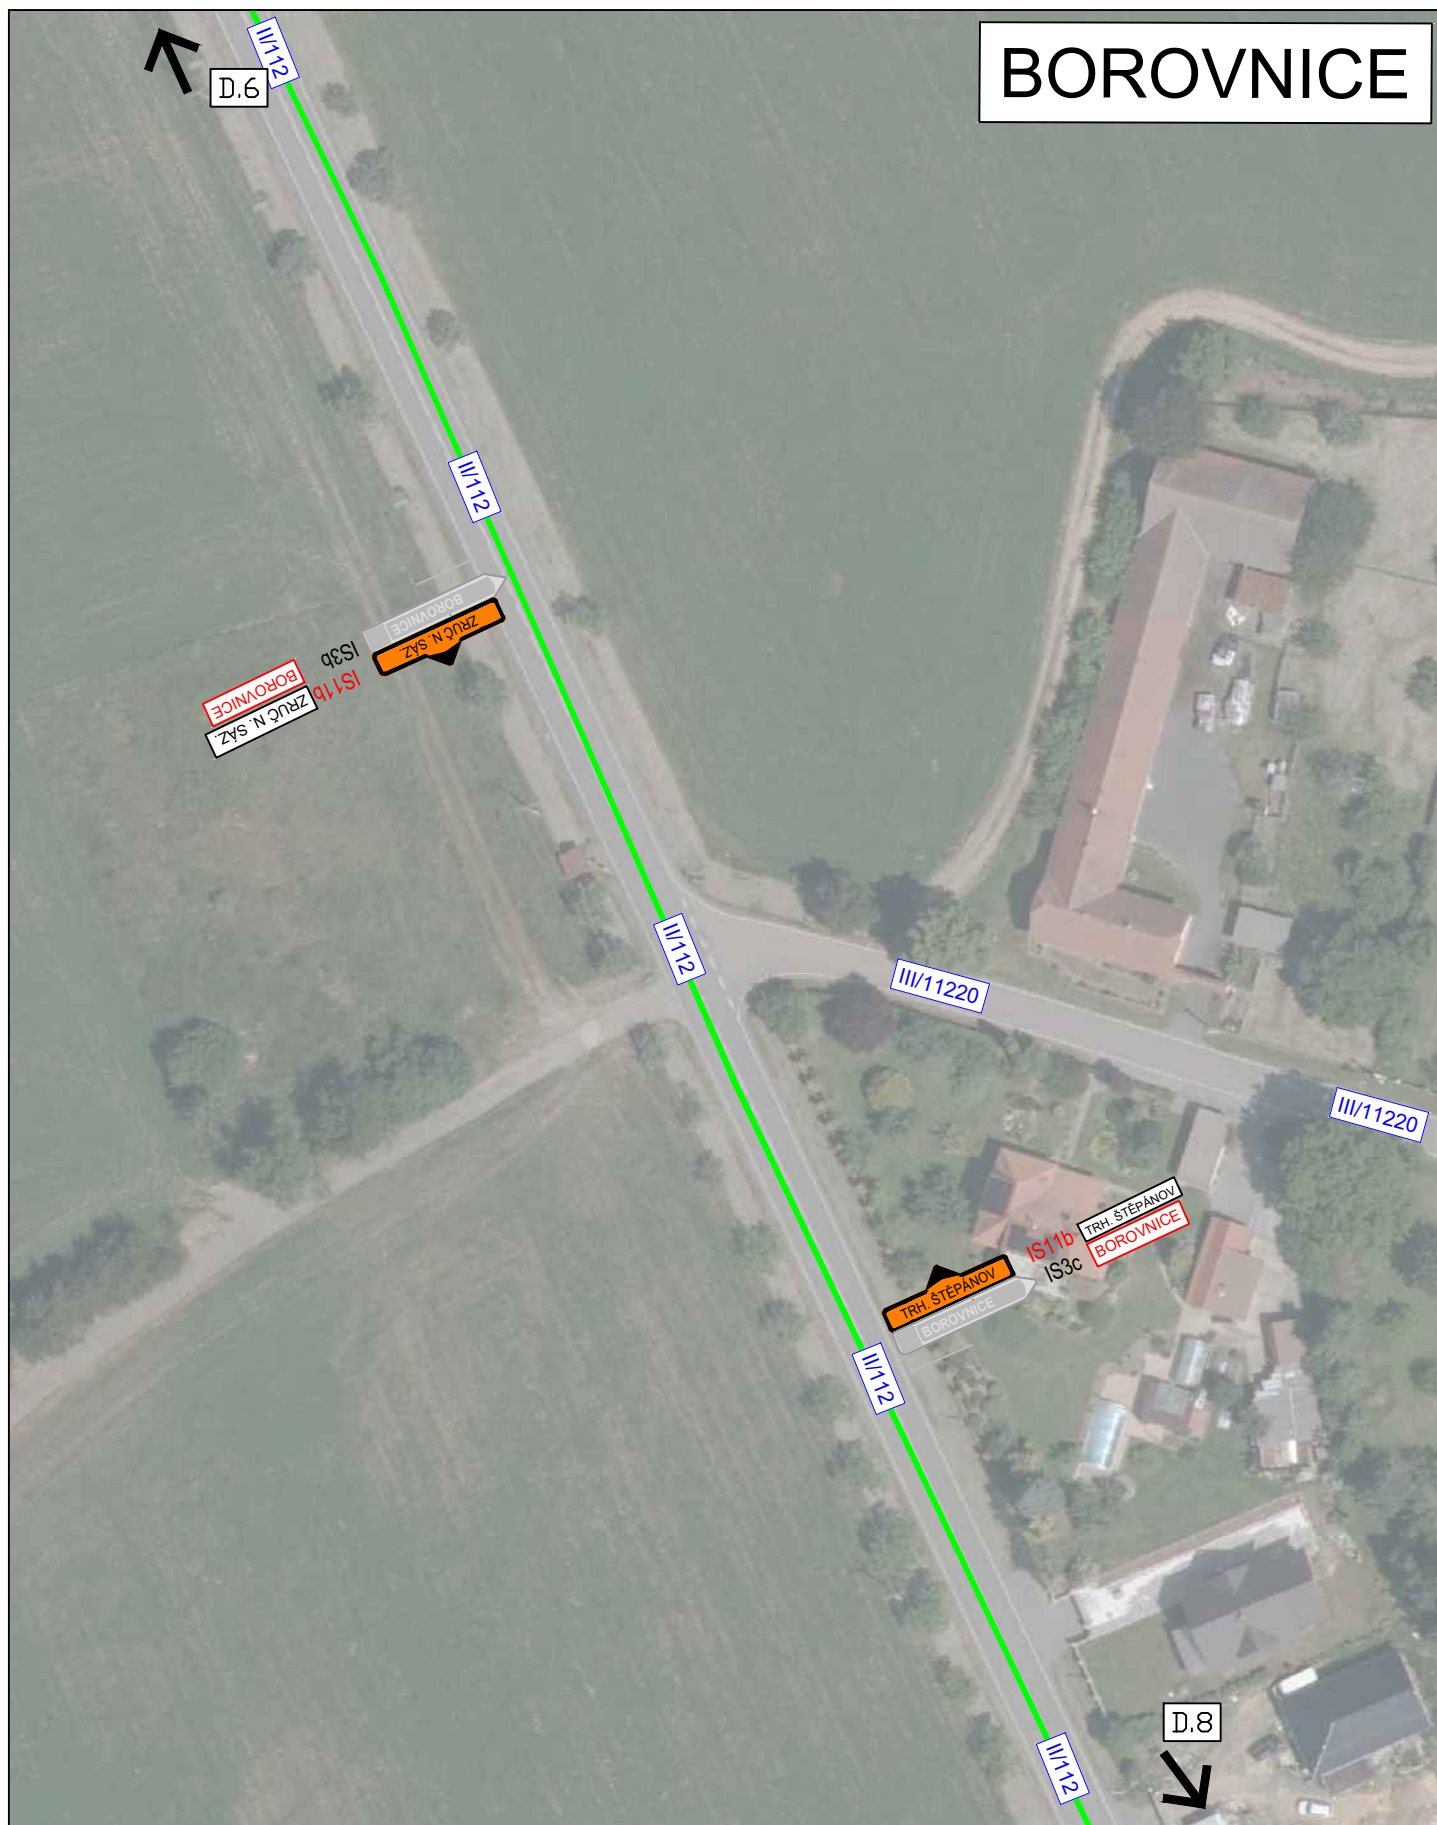

3K značky s.r.o.
Jiráskova 1519, 251 01 Říčany
tel.: +420 323 601 237, www.3kznacky.cz, info@3kznacky.cz

LEGENDA:

návrh - SDZ

STÁVAJÍCÍ - SDZ



Objízdňá trasa OA
Objízdňá trasa NA + Tranzit
Objízdňá trasa pro oblast Soutice
Pracovní místo




AKCE:
D1 - I/2 Kutná hora, propojení
PORR,BES - most Soutice

PŘÍLOHA:
Situace DIO - 7

MĚŘÍTKO:
1:1000

PŘÍLOHA ČÍSLO:
D.7

OTROČICE -
ČECHTICE

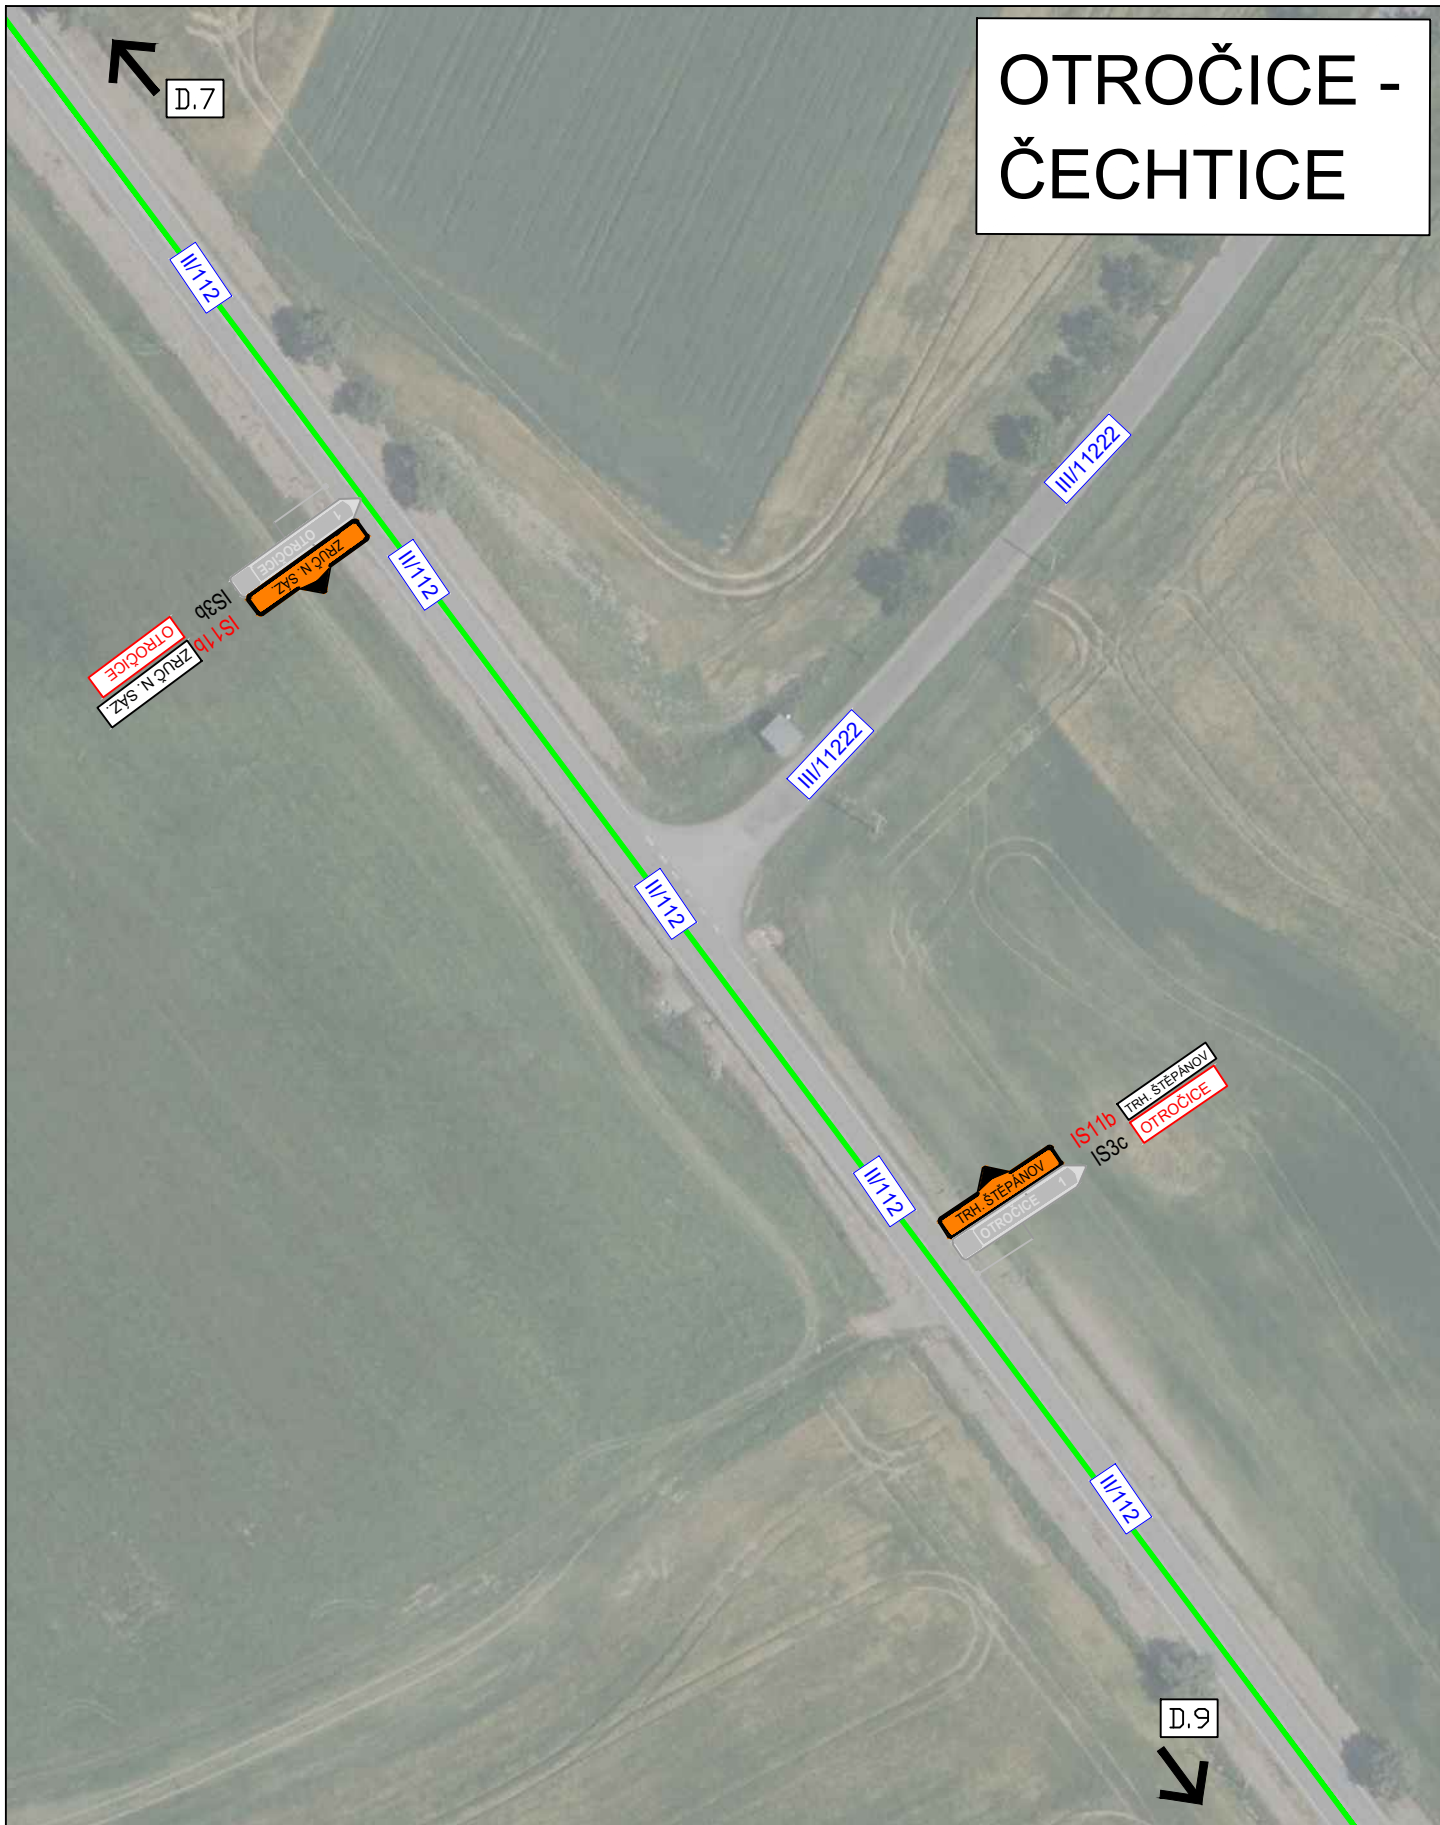

3K značky s.r.o.
Jiráskova 1519, 251 01 Říčany
tel.: +420 323 601 237, www.3kznacky.cz, info@3kznacky.cz

LEGENDA:

návrh - SDZ



Objízdná trasa OA

Objízdná trasa NA + Ttranzit

Objízdná trasa pro oblast Soutice

STÁVAJÍCÍ - SDZ



Pracovní místo

AKCE:

D1 - I/2 Kutná hora, propojení
PORR,BES - most Soutice

PŘÍLOHA:

Situace DIO - 8

MĚŘÍTKO:
1:1000

PŘÍLOHA ČÍSLO:

D.8

[illegible]

3K značky s.r.o.
Jiráskova 1519, 251 01 Říčany
tel.: +420 323 601 237, www.3kznacky.cz, info@3kznacky.cz

PŘÍLOHA ČÍSLO:
D.9

KOPIROVÁNÍ A ROZMNOŽOVÁNÍ POUZE PO PŘEDCHOZÍM SOUHLASU 3K ZNAČKY s.r.o.

ČECHTICE



3K značky s.r.o.
Jiráskova 1519, 251 01 Říčany
tel.: +420 323 601 237, www.3kznamky.cz, info@3kznamky.cz

LEGENDA:

návrh - SDZ

STÁVAJÍCÍ - SDZ



P2

Objízdňá trasa NA + Tranzit

Objízdňá trasa pro oblast Soutice

Pracovní místo



P2

AKCE:

D1 - I/2 Kutná hora, propojení

PORR, BES - most Soutice

PŘÍLOHA:

Situace DIO - 10


MĚŘÍTKO:

1:1000

PŘÍLOHA ČÍSLO:

D.10

KŘIVSOUDOV

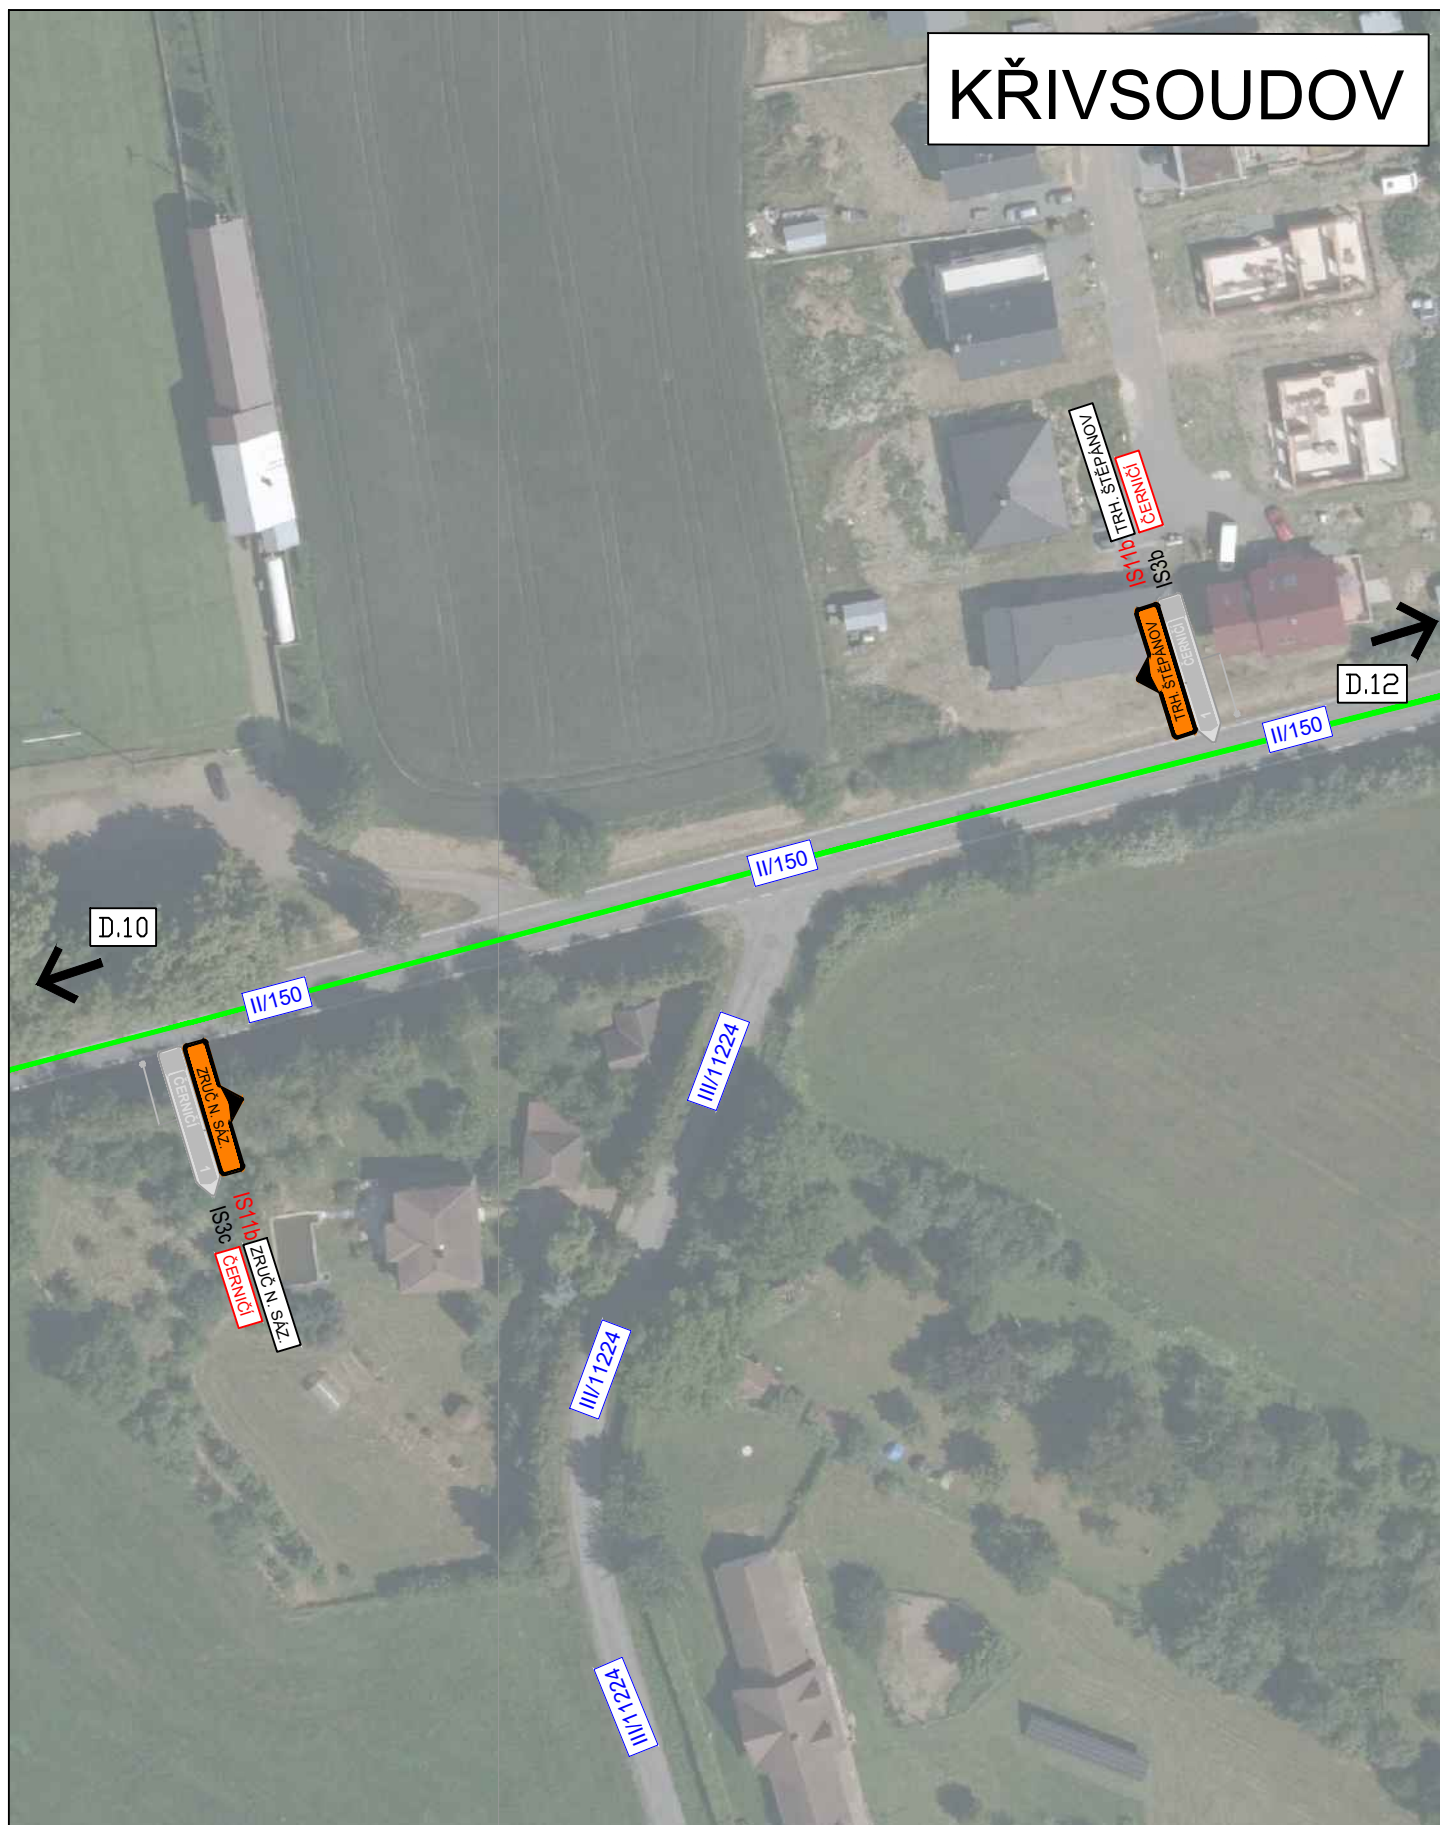

3K značky s.r.o.
Jiráskova 1519, 251 01 Říčany
tel.: +420 323 601 237, www.3kznacky.cz, info@3kznacky.cz

LEGENDA:

návrh - SDZ

STÁVAJÍCÍ - SDZ



Objezdová trasa OA

Objezdová trasa NA + Tranzit

Objezdová trasa pro oblast Soutice



Pracovní místo



AKCE:

D1 - I/2 Kutná hora, propojení
PORR,BES - most Soutice



PŘÍLOHA:

Situace DIO - 11

MĚŘÍTKO:
1:1000

PŘÍLOHA ČÍSLO:
D.11

KŘIVSOUDOV



3K značky s.r.o.
Jiráskova 1519, 251 01 Říčany
tel.: +420 323 601 237, www.3kznacky.cz, info@3kznacky.cz

LEGENDA:

návrh - SDZ

STÁVAJÍCÍ - SDZ



Objezdová trasa OA



Objezdová trasa NA + Tranzit



Objezdová trasa pro oblast Soutice

Pracovní místo

AKCE:

D1 - I/2 Kutná hora, propojení
PORR,BES - most Soutice

PŘÍLOHA:

Situace DIO - 13


MĚŘÍTKO:

1:1000

PŘÍLOHA ČÍSLO:

D.13

KŘIVSOUDOV

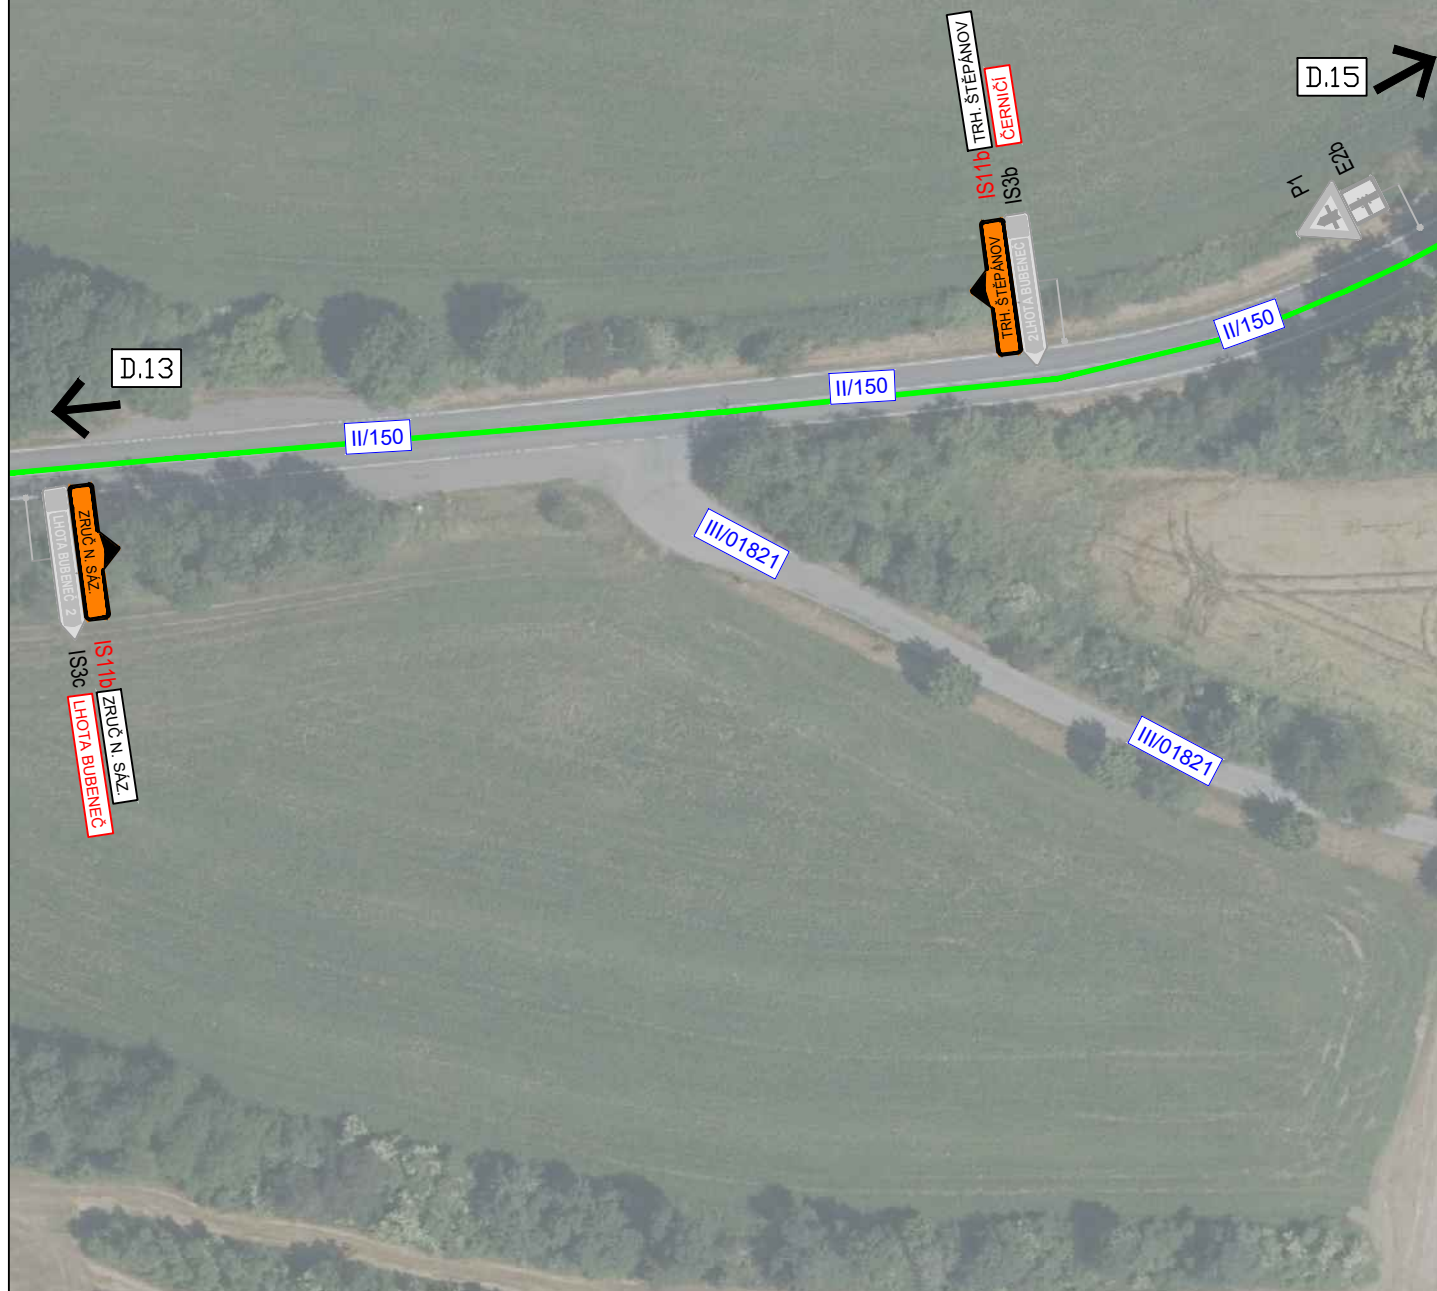

3K značky s.r.o.
Jiráskova 1519, 251 01 Říčany
tel.: +420 323 601 237, www.3kznacky.cz, info@3kznacky.cz

LEGENDA:

návrh - SDZ

STÁVAJÍCÍ - SDZ



P2

Objezdová trasa NA + Třanzit

Objezdová trasa pro oblast Soutice

Pracovní místo



P2

AKCE:

D1 - I/2 Kutná hora, propojení

PORR,BES - most Soutice

PŘÍLOHA:

Situace DIO - 14

MĚŘÍTKO:

1:1000

PŘÍLOHA ČÍSLO:

D.14

LOKET

E.2




3K značky s.r.o.
Jiráskova 1519, 251 01 Říčany
tel.: +420 323 601 237, www.3kznacky.cz, info@3kznacky.cz

LEGENDA:

návrh - SDZ

STÁVAJÍCÍ - SDZ

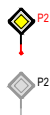

Objízdňá trasa OA
Objízdňá trasa NA + Tranzit
Objízdňá trasa pro oblast Soutice
Pracovní místo




AKCE:
D1 - I/2 Kutná hora, propojení
PORR,BES - most Soutice

PŘÍLOHA:
Situace DIO - 15

MĚŘÍTKO:
1:1000

PŘÍLOHA ČÍSLO:
D.15

BRZOTICE - LOKET

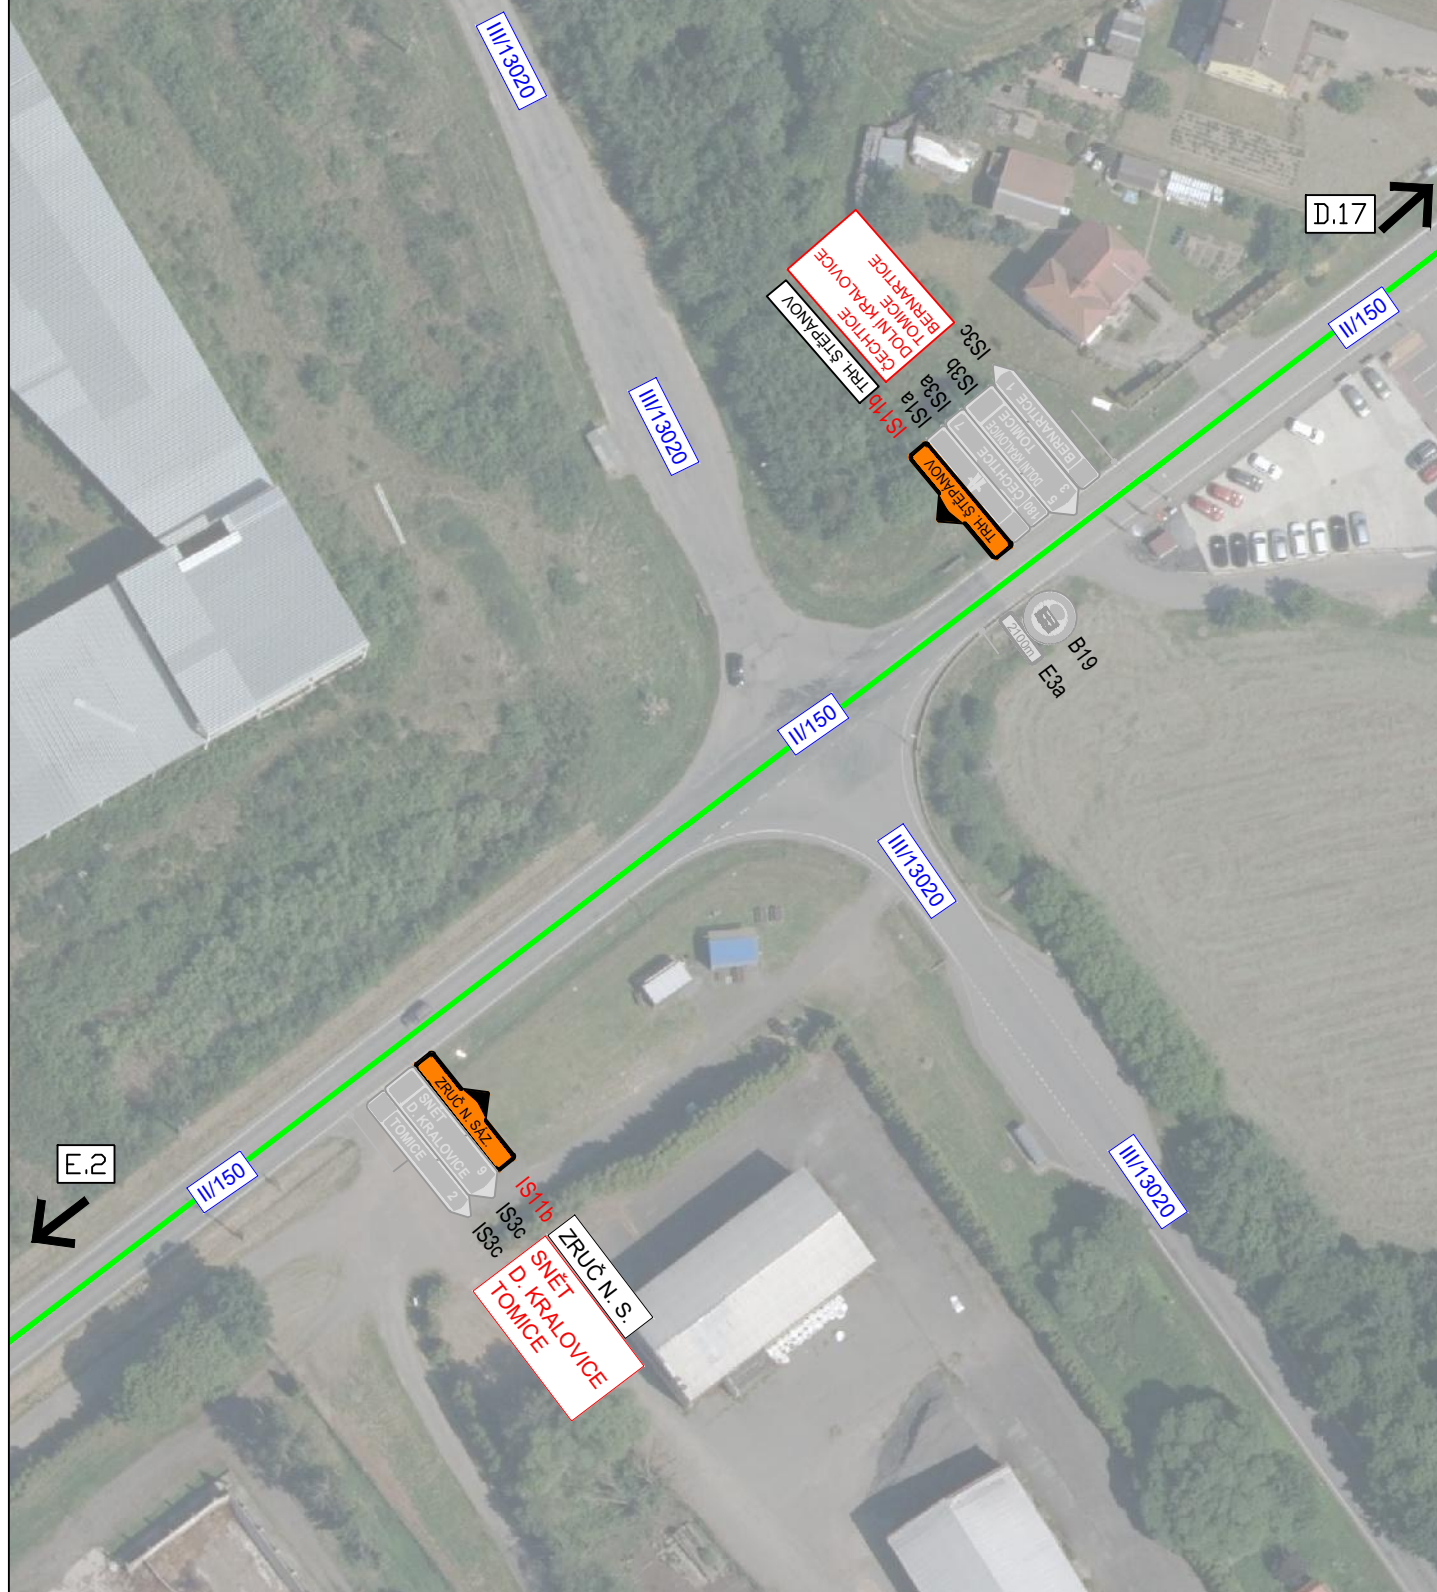

3K značky s.r.o.
Jiráskova 1519, 251 01 Říčany
tel.: +420 323 601 237, www.3kznacky.cz, info@3kznacky.cz

LEGENDA:

návrh - SDZ

STÁVAJÍCÍ - SDZ



Objezdná trasa OA



Objezdná trasa NA + Třanzit



Objezdná trasa pro oblast Soutice



Pracovní místo

AKCE:

D1 - I/2 Kutná hora, propojení
PORR, BES - most Soutice

PŘÍLOHA:

Situace DIO - 16

MĚŘÍTKO:
1:1000

PŘÍLOHA ČÍSLO:

D.16

BERNARTICE

Map labels include: D.18, II/150, III/11217, B19, ZRUČ N. SÁZ, BERNARTICE, IS11b, IS3b, TRH STĚPÁNOV, IS3c, KEBLOV, BERNARTICE, D.16.

		3K značky s.r.o. Jiráskova 1519, 251 01 Říčany tel.: +420 323 601 237, www.3kznacky.cz , info@3kznacky.cz			
LEGENDA:		AKCE: D1 - I/2 Kutná hora, propojení PORR,BES - most Soutice			
návrh - SDZ		 			
STÁVAJÍCÍ - SDZ					
P2 P2					
Objízdná trasa OA Objízdná trasa NA + Titranžit Objízdná trasa pro oblast Soutice Pracovní místo		PŘÍLOHA: Situace DIO - 17			
		MĚŘITKO: 1:1000			
		PŘÍLOHA ČÍSLO: D.17			

3K značky s.r.o.
Jiráskova 1519, 251 01 Říčany
tel.: +420 323 601 237, www.3kznacky.cz, info@3kznacky.cz

návrh - SDZ

návrh - SDZ

STÁVAJÍCÍ - SDZ



Obilždná trasa OA

Obíjzdňá trasa NA + Ttranzit

Objízdná trasa pro oblast Soutice



Pracovní místo

AKCE:

D1 - I/2 Kutná hora, propojení
PORR,BES - most Soutice

PŘÍLOHA:


Situace DIO - 17

MĚŘÍTKO:
1:1000

PŘÍLOHA ČÍSLO:

D.17

VŠEBOŘICE - LOKET

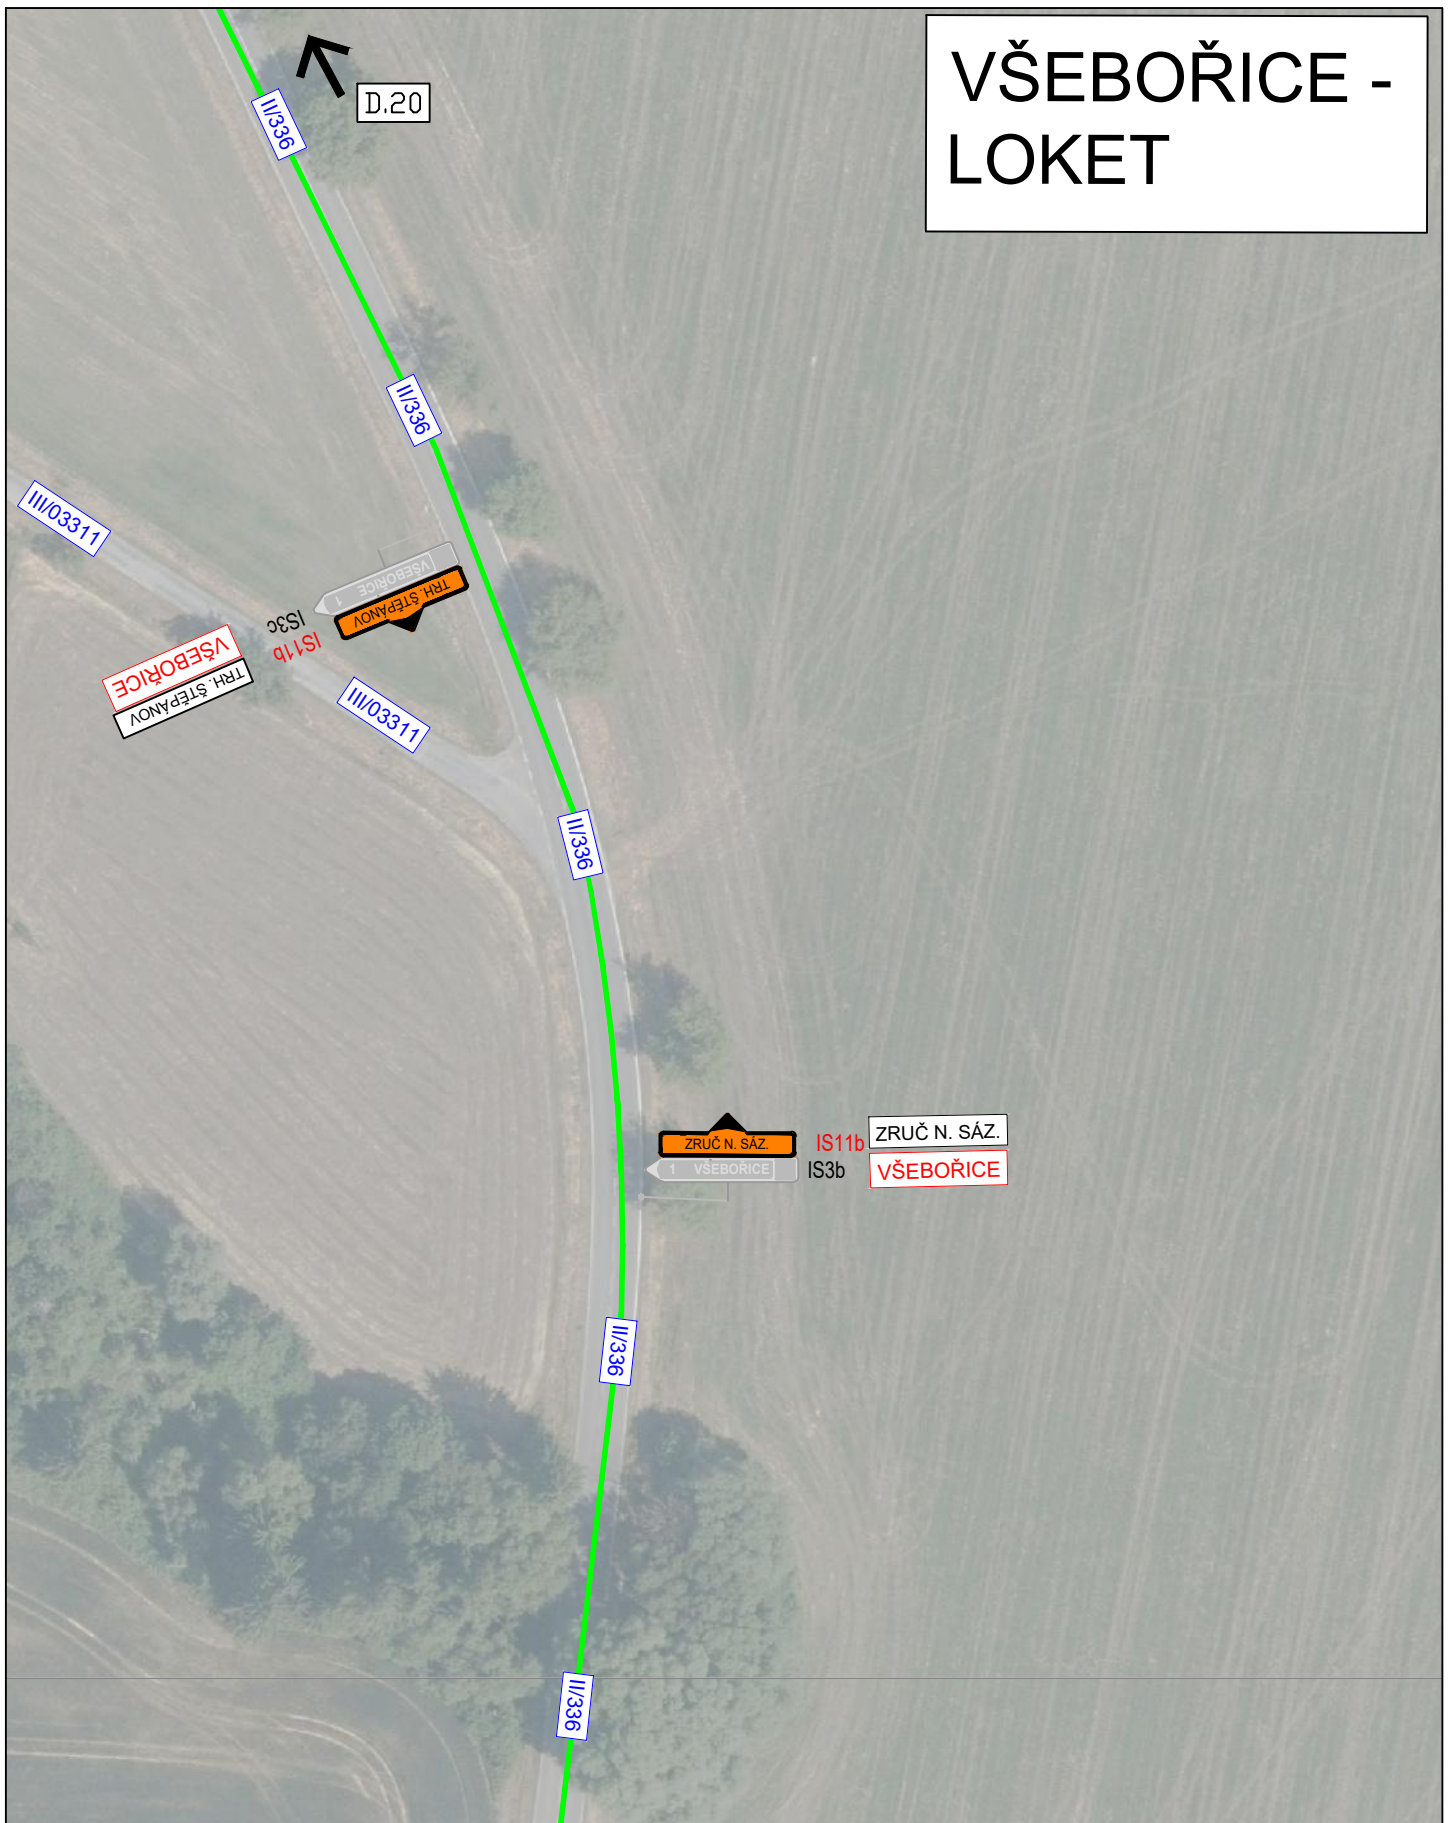

3K značky s.r.o.
Jiráskova 1519, 251 01 Říčany
tel.: +420 323 601 237, www.3kznacky.cz, info@3kznacky.cz

LEGENDA:

návrh - SDZ

STÁVAJÍCÍ - SDZ



Objezdová trasa OA



Objezdová trasa NA + Tranzit



Objezdová trasa pro oblast Soutice



Pracovní místo

AKCE:

D1 - I/2 Kutná hora, propojení

PORR,BES - most Soutice

PŘÍLOHA:

Situace DIO - 19


MĚŘÍTKO:

1:1000

PŘÍLOHA ČÍSLO:

D.19

LOKET

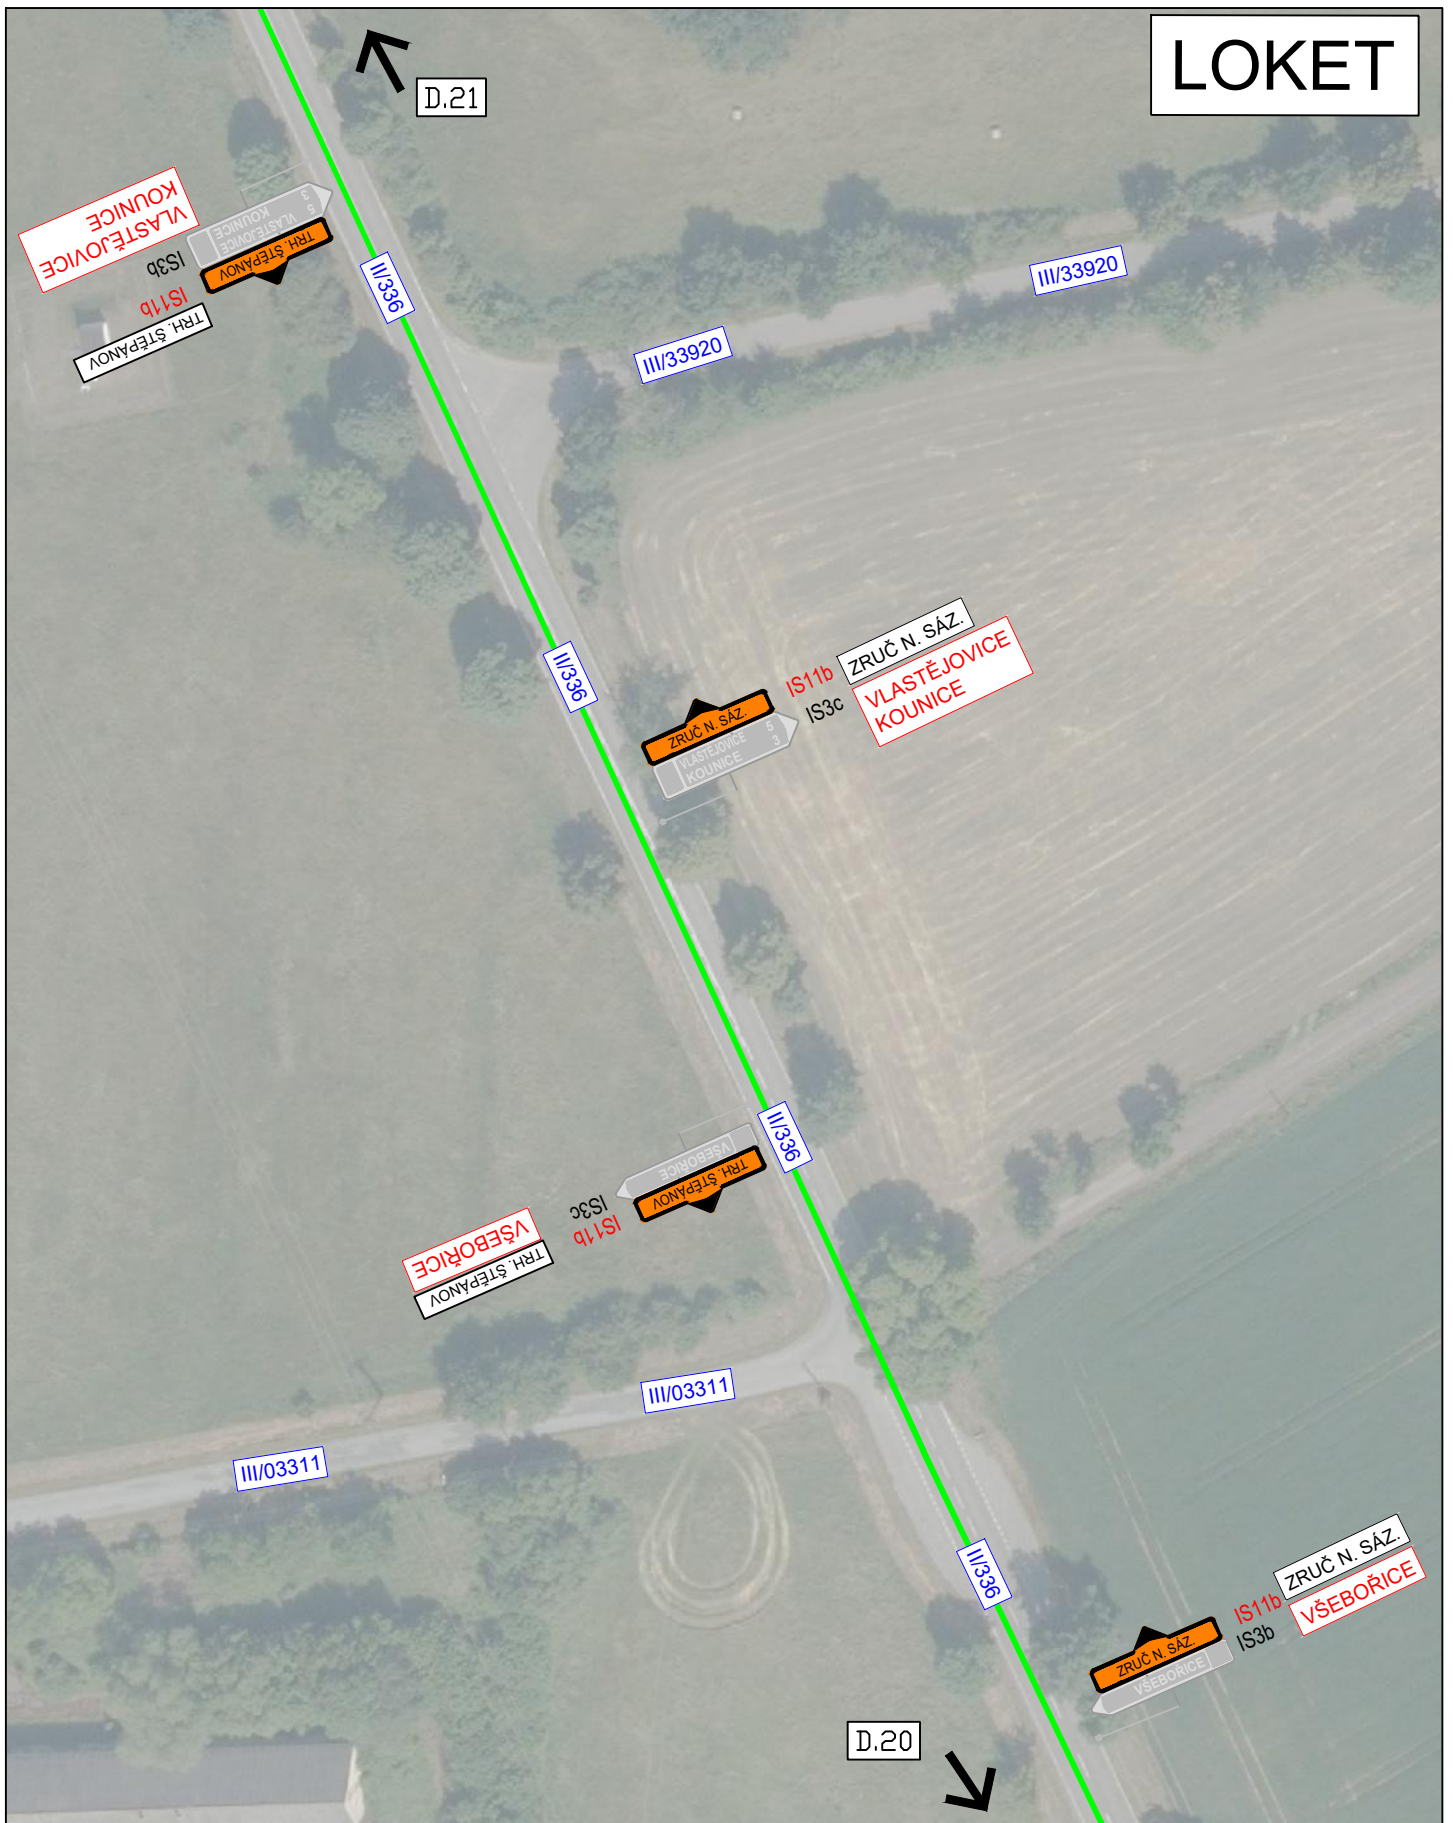

		3K značky s.r.o. Jiráskova 1519, 251 01 Říčany tel.: +420 323 601 237, www.3kznacky.cz , info@3kznacky.cz	
LEGENDA: návrh - SDZ STÁVAJÍCÍ - SDZ		 Objízdna trasa OA  Objízdna trasa NA + Tranzit  Objízdna trasa pro oblast Soutice  Pracovní místo	AKCE: D1 - I/2 Kutná hora, propojení PORR,BES - most Soutice PŘÍLOHA: Situace DIO - 20
			MĚŘÍTKO: 1:1000 PŘÍLOHA ČÍSLO: D.20

HORKA II

D.22

11/336

11/336

11/336

11/336

11/336

III/03313

11/336

11/336

D.21 



3K značky s.r.o.
Jiráskova 1519, 251 01 Říčany
tel.: +420 323 601 237, www.3kznacky.cz, info@3kznacky.cz

LEGENDA:

návrh - SDZ

STÁVAJÍCÍ - SDZ



Objížděná trasa OA
Objížděná trasa NA + Tranzit
Objížděná trasa pro oblast Soutice

^{p2} Pracovní místo

AKCE:
D1 - I/2 Kutná hora, propojen
PORR.BES - most Soutice


PŘÍLOHA:
Situace DIO - 21

MĚŘÍTKO:
1:1000

PŘÍLOHA ČÍSLO:
D.21

KOPÍROVÁNÍ A ROZMNOŽOVÁNÍ POUZE PO PŘEDCHOZÍM SOUHLASU 3K ZNAČKY s.r.o.

HORKA II

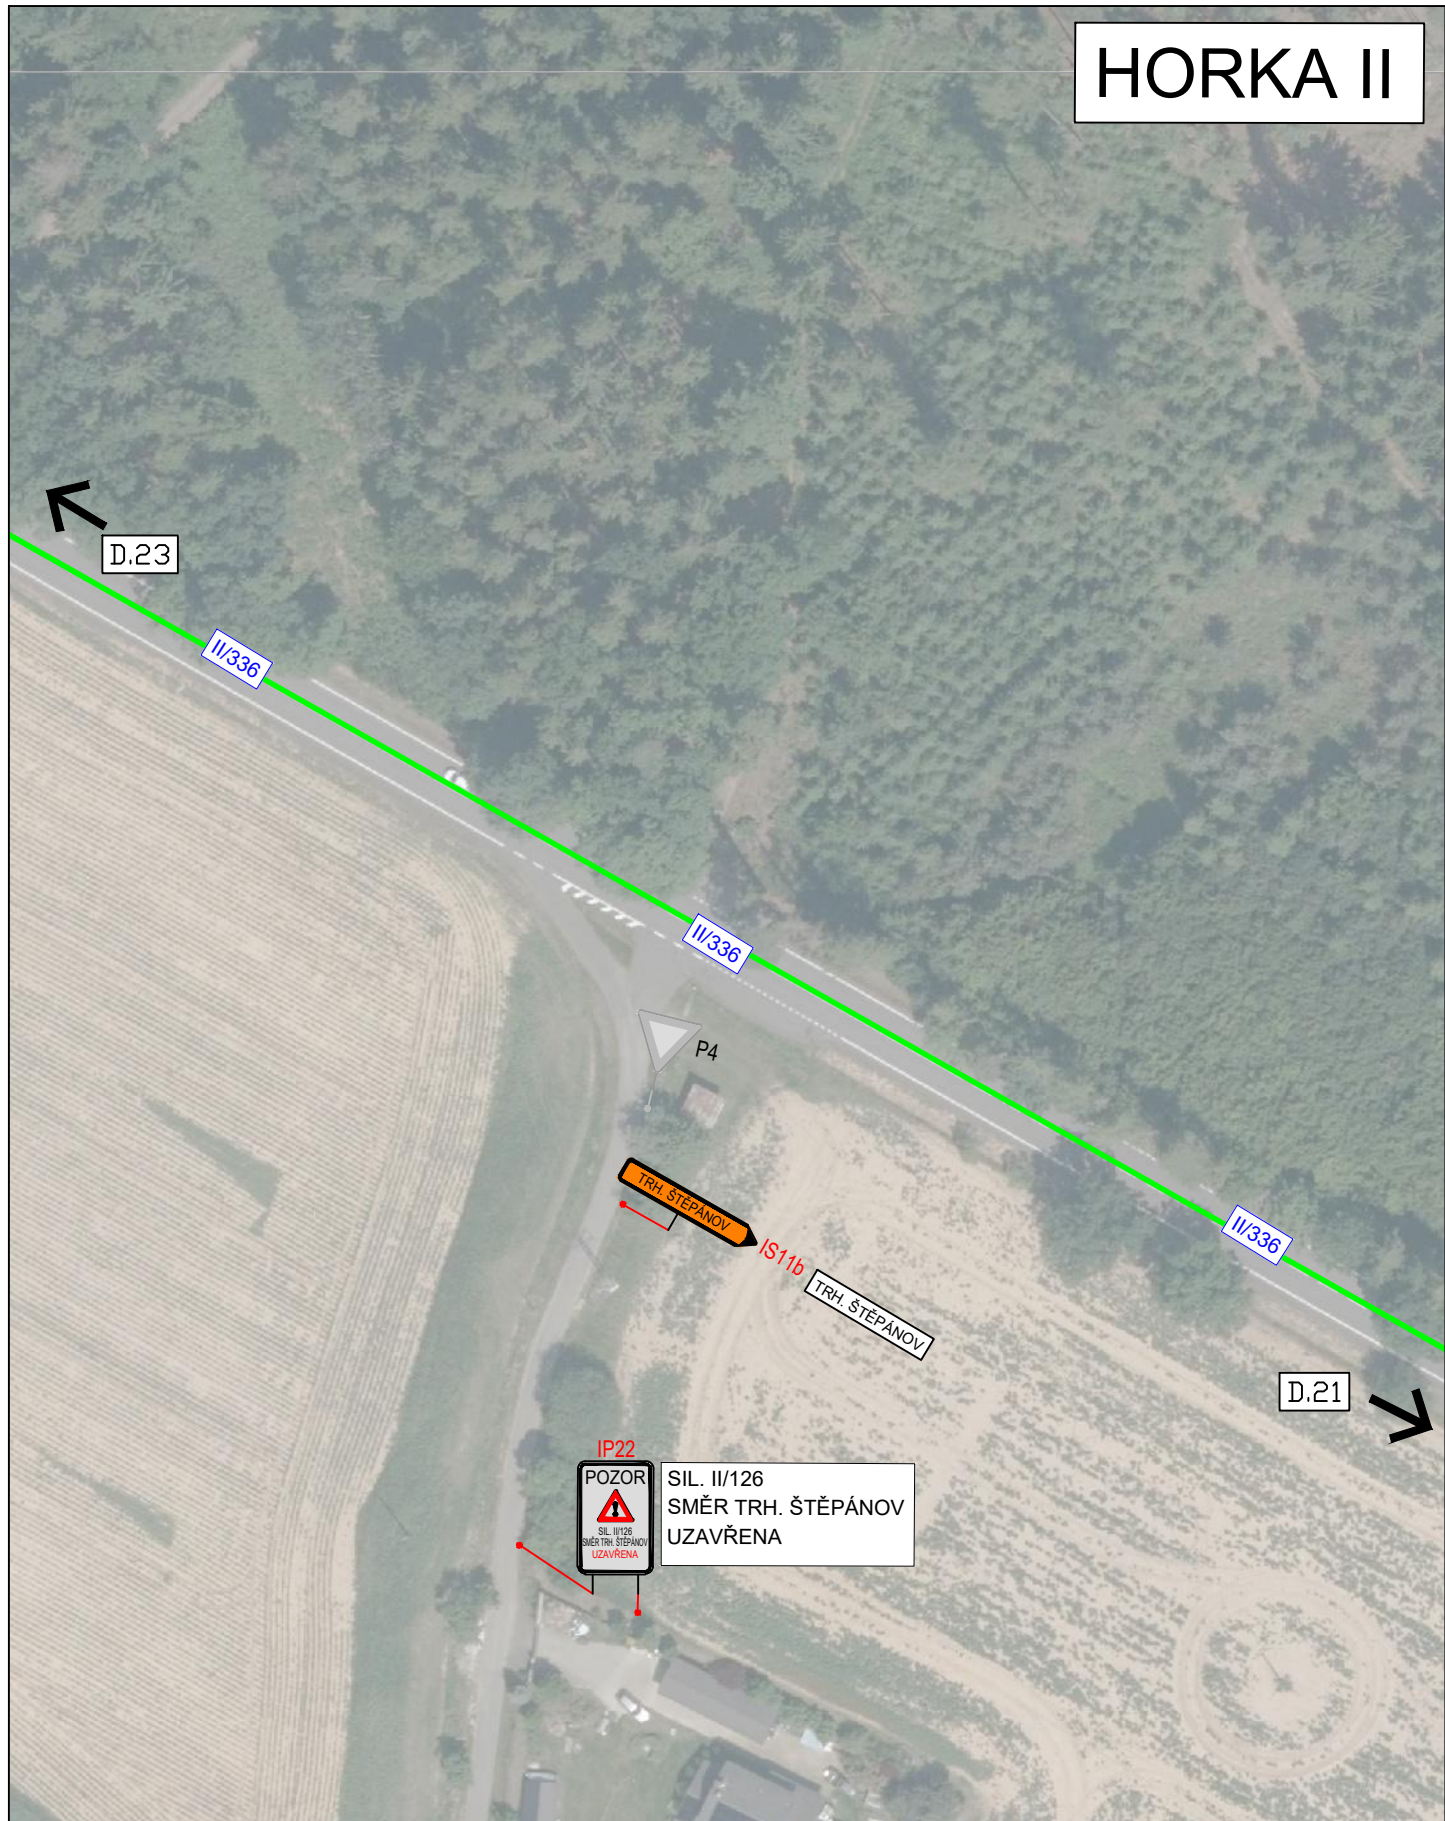


3K značky s.r.o.
Jiráskova 1519, 251 01 Říčany
tel.: +420 323 601 237, www.3kznacky.cz, info@3kznacky.cz

LEGENDA:

návrh - SDZ

STÁVAJÍCÍ - SDZ

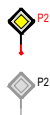

Objížděná trasa OA
Objížděná trasa NA + T tranzit
Objížděná trasa pro oblast Soutice
Pracovní místo

AKCE:

D1 - I/2 Kutná hora, propojení
PORR,BES - most Soutice


PŘÍLOHA:

Situace DIO - 22

MĚŘÍTKO:
1:1000

PŘÍLOHA ČÍSLO:
D.22

HORKA II

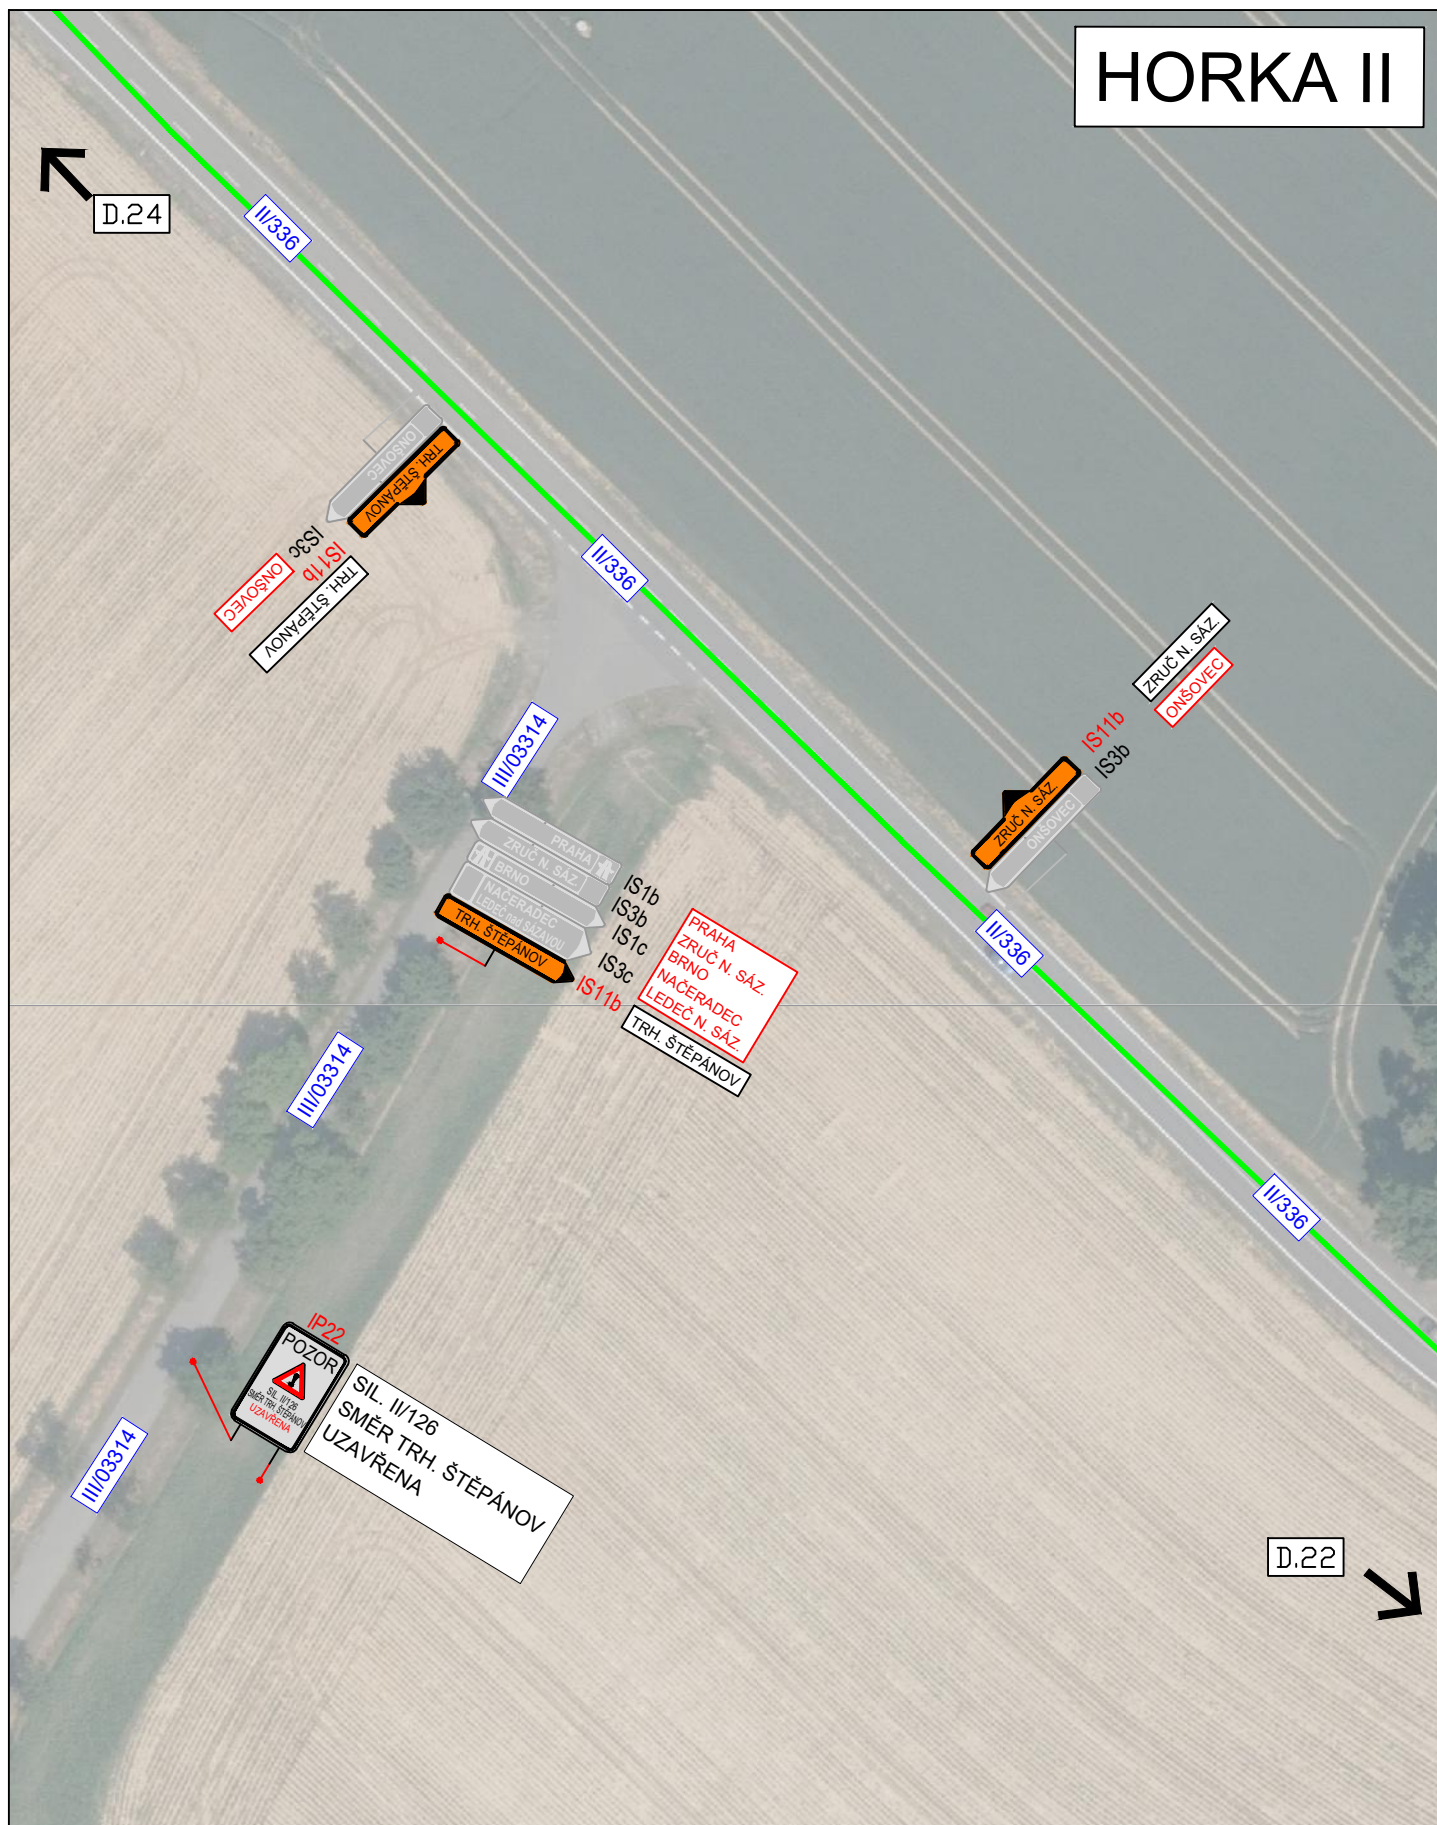

3K značky s.r.o.
Jiráskova 1519, 251 01 Říčany
tel.: +420 323 601 237, www.3kznacky.cz, info@3kznacky.cz

LEGENDA:

návrh - SDZ

STÁVAJÍCÍ - SDZ



Objezdová trasa OA



Objezdová trasa NA + Tranzit



Objezdová trasa pro oblast Soutice



Pracovní místo

AKCE:

D1 - I/2 Kutná hora, propojení
PORR,BES - most Soutice


PŘÍLOHA:

Situace DIO - 23

MĚŘÍTKO:
1:1000

PŘÍLOHA ČÍSLO:

D.23

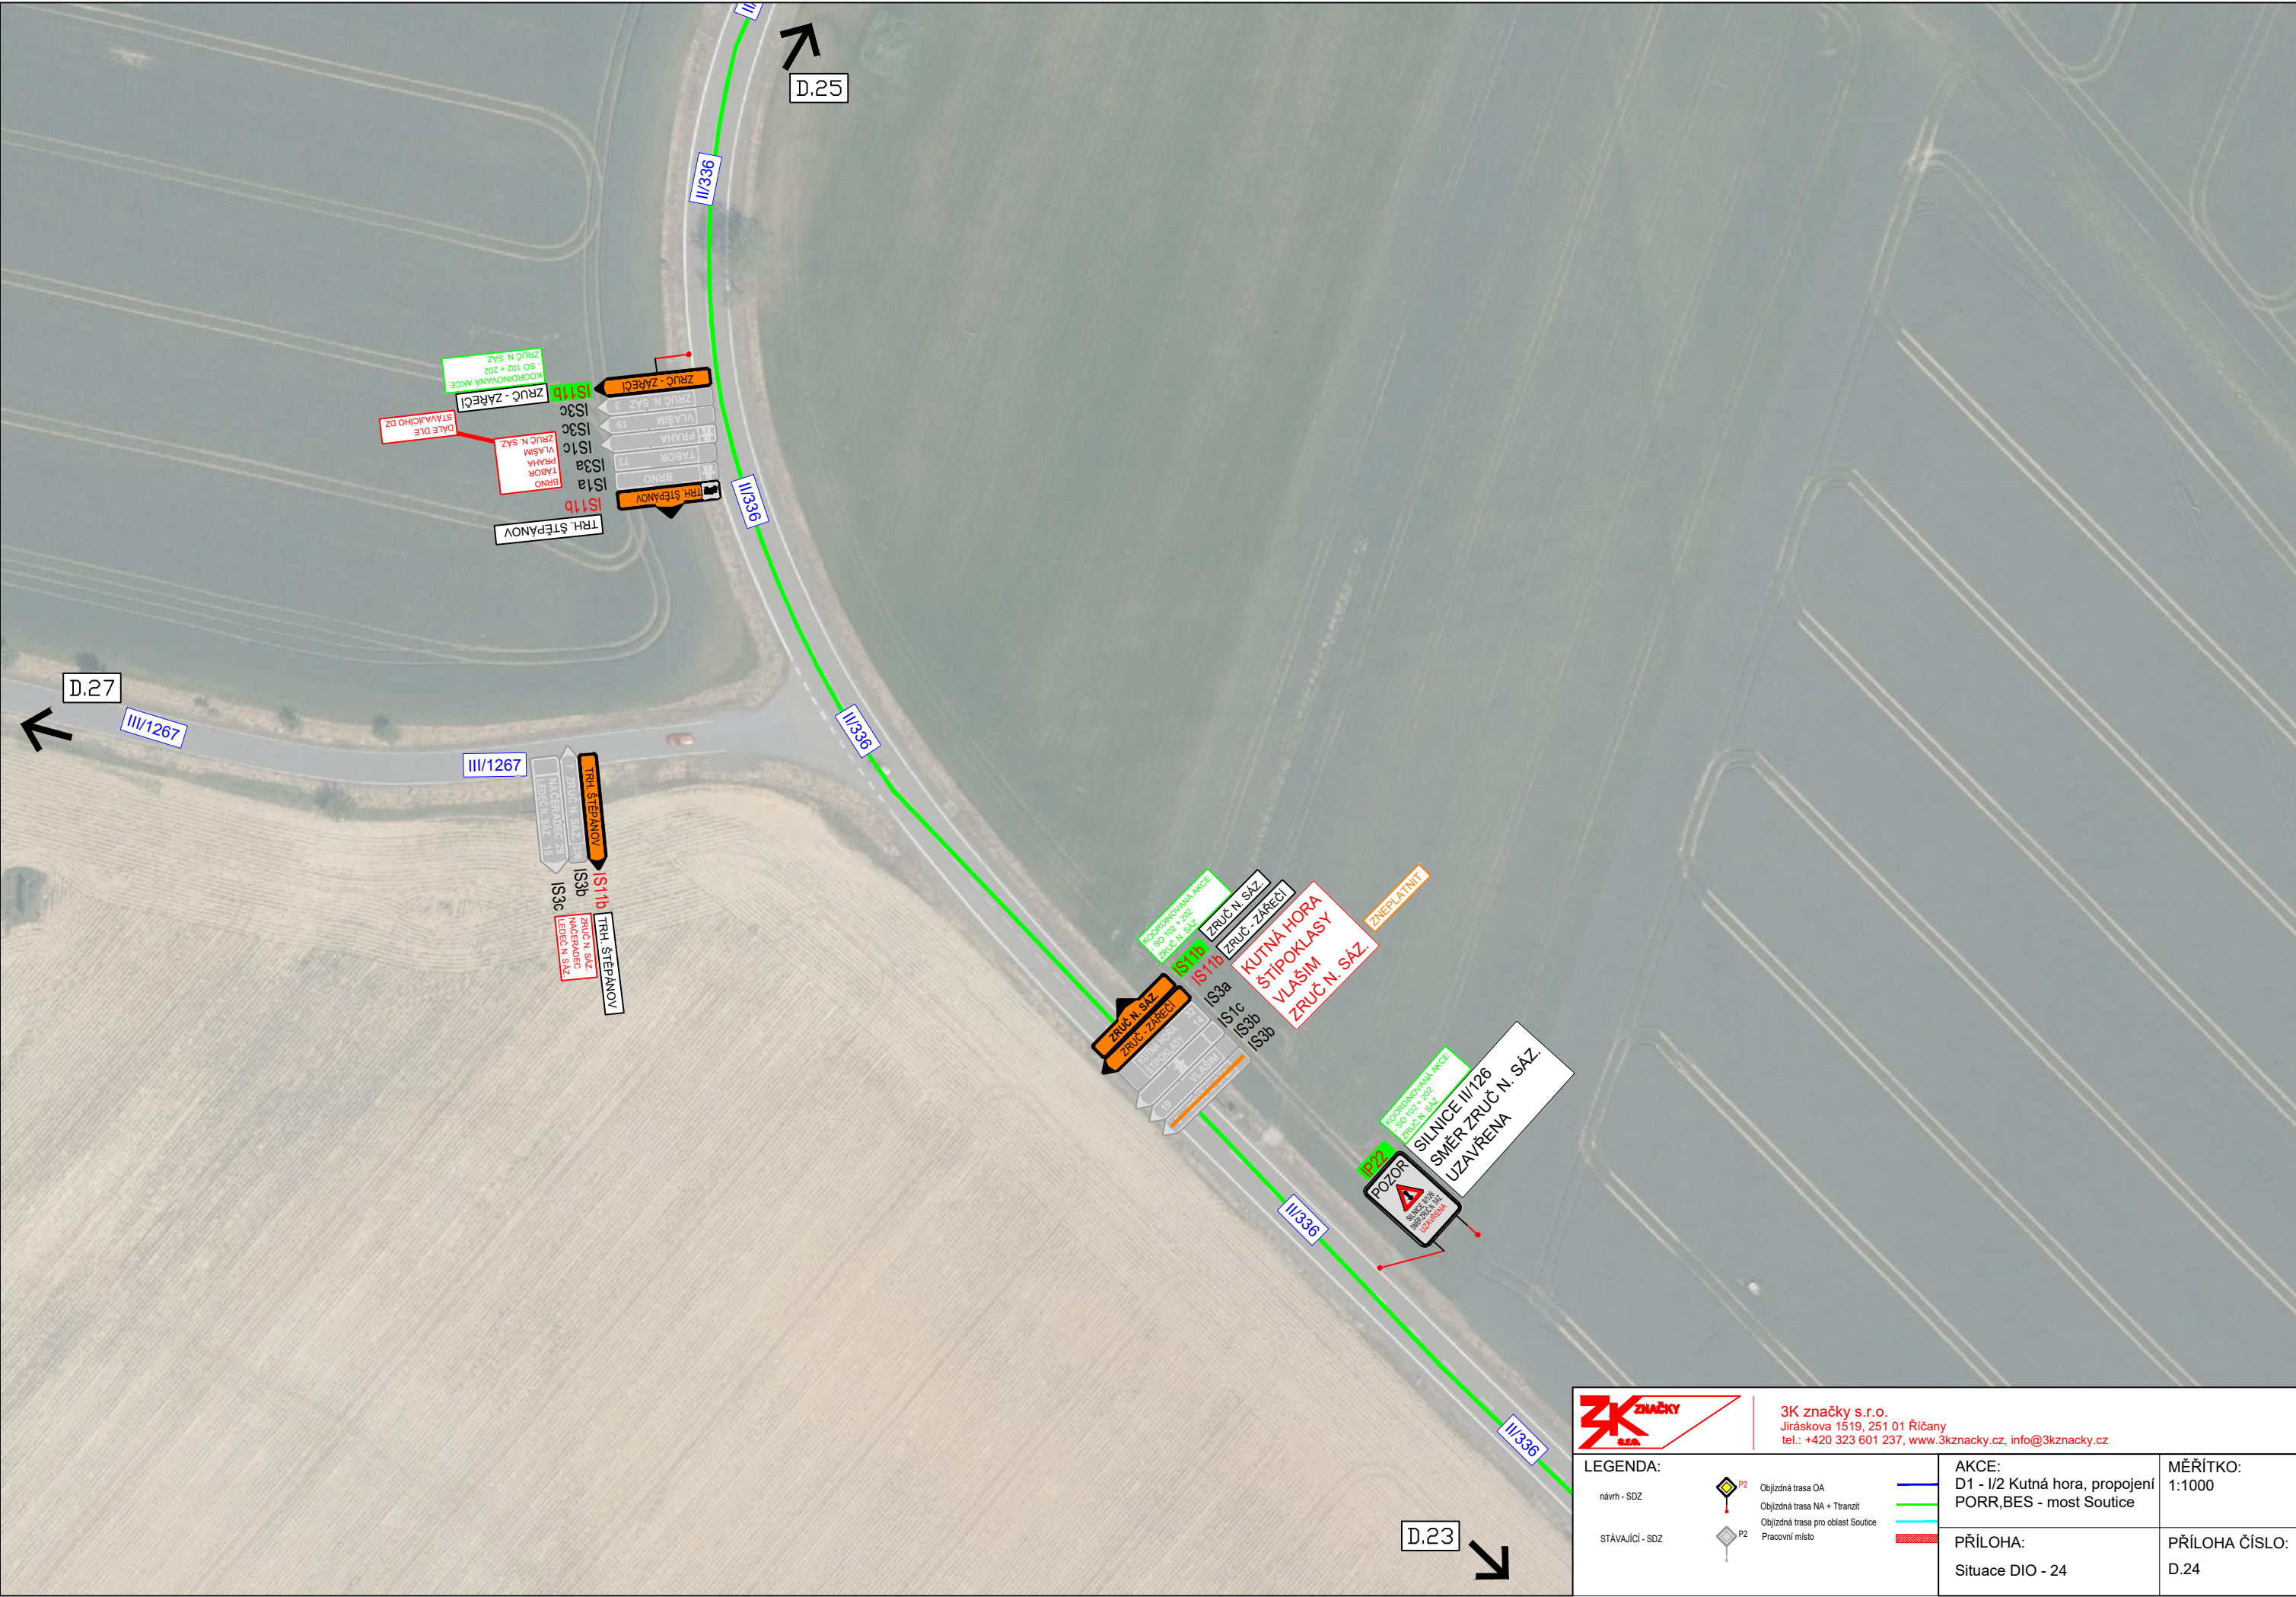



3K značky s.r.o.

Jiráskova 1519, 251 01 Říčany

tel.: +420 323 601 237, www.3kznacky.cz, info@3kznacky.cz

LEGENDA:		 Objízdňá trasa OA  Objízdňá trasa NA + Tranzit  Objízdňá trasa pro oblast Soutice  Pracovní místo	AKCE: D1 - I/2 Kutná hora, propojení PORR,BES - most Soutice	MĚŘÍTKO: 1:1000
návrh - SDZ	STÁVAJÍCÍ - SDZ		PŘÍLOHA: Situace DIO - 24	PŘÍLOHA ČÍSLO: D.24

D.26



3K značky s.r.o.
Jiráskova 1519, 251 01 Říčany
tel.: +420 323 601 237, www.3kznacky.cz, info@3kznacky.cz

návrh - SDZ

STÁVAJÍCÍ - SDZ



Objížděná trasa OA
Objížděná trasa NA + Ttransit
Objížděná trasa pro oblast Soutice
Pracovní místo



AKCE:
D1 - I/2 Kutná hora, propojení
PORR,BES - most Soutice

PŘÍLOHA:
Situace DIO - 25

MĚŘÍTKO:
1:1000

PŘÍLOHA ČÍSLO:
D.25

DOLNÍ POHLED

KOORDINOVANÁ AKCE:
ZRUČ N. SÁZ. SO 102 + SO 202

D.25

	3K značky s.r.o. Jiráskova 1519, 251 01 Říčany tel.: +420 323 601 237, www.3kznacky.cz, info@3kznacky.cz
---	---

ZRUČ N. SÁZ.

DENSO

D.23

	3K značky s.r.o. Jiráskova 1519, 251 01 Říčany tel.: +420 323 601 237, www.3kznačky.cz, info@3kznačky.cz
LEGENDA: návn - SOZ  STAUJKA - SOZ 	AKCE: — I - I/2 Kutná hora, propojení — II - I/2 Kutná hora - Terešín — PORR.BES - most Soutice — Přesecení nájezdu PRÍLOHA: PRÍLOHA DIO: 37 PRÍLOHA ČÍS: 0.37 MÉRITOK: 1:1000

SOUTICE

SITUACE C.1

