


Vstup do sportovní haly – přemístění hydrantu

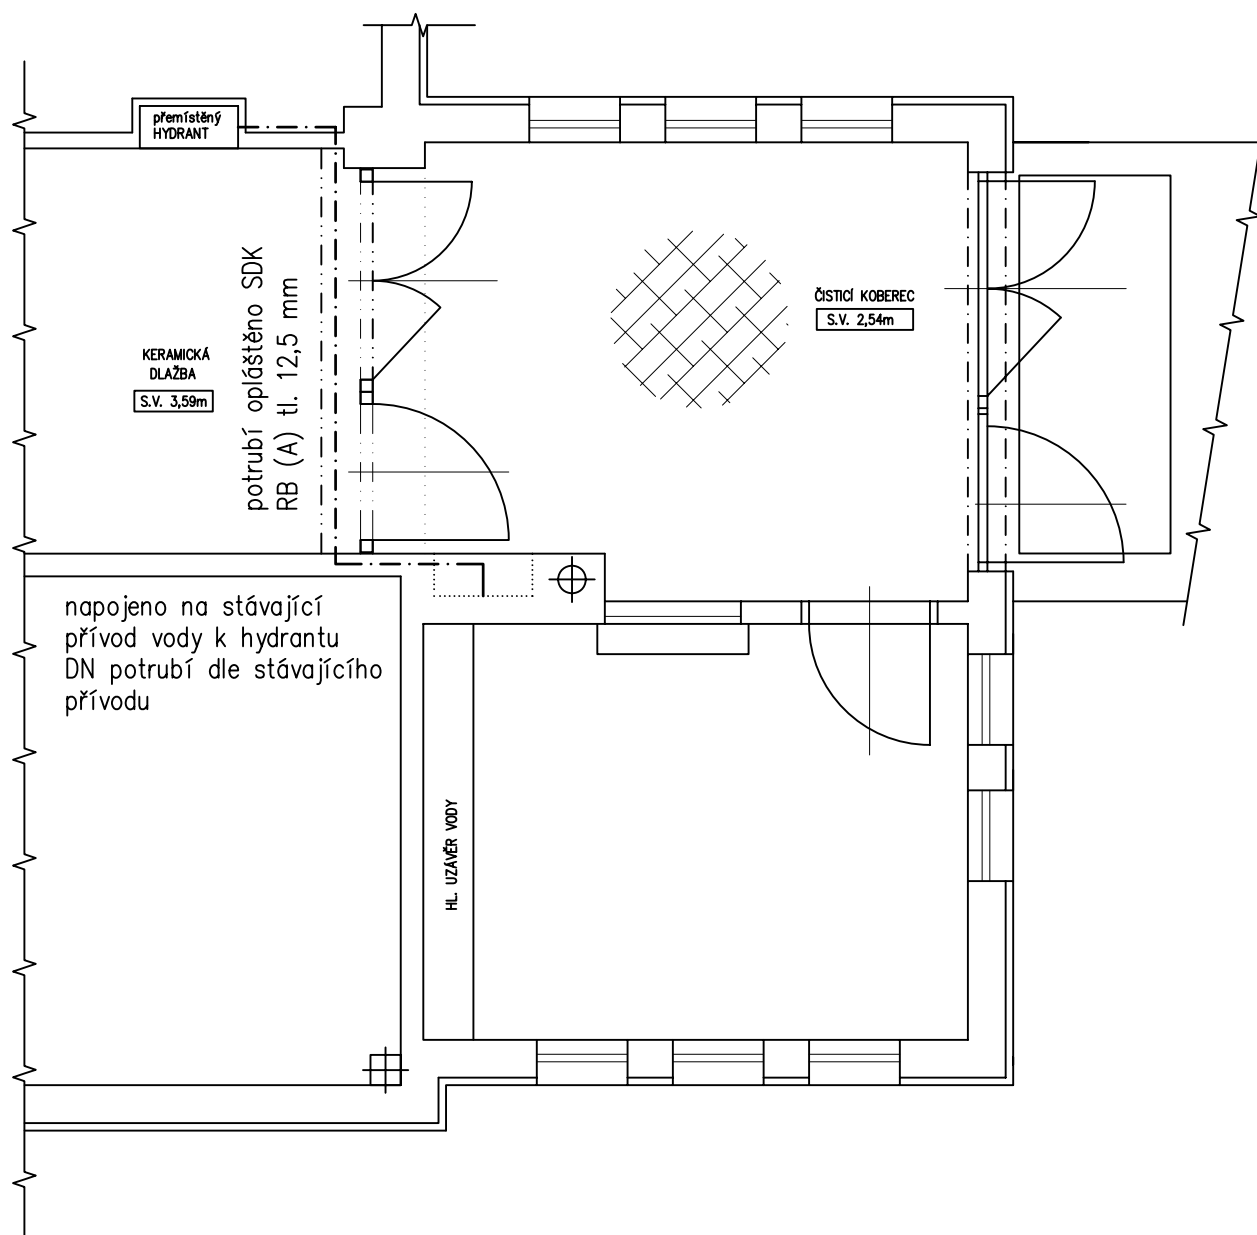

Vypracoval J. Skála, DiS.	Zodp. projektant Ing. Kovandová	Tech. kontrola Ing. Kovandová	PROJEKT SVĚTLÁ, v.o.s. projektová a inženýrská činnost Havířská 616 582 91 Světlá nad Sáz. Tel., fax : 569 452 205	
Kreslil J. Skála, DiS.	<i>J. Skála</i>	<i>Kovandová</i>		
Investor Město Zruč nad Sázavou, Zámek 1, Zruč n.S.			formát	A4
Akce Stavební úpravy vstupu do sportovní víceúčelové haly ve Zručí nad Sázavou S0 01 – Sportovní hala			datum	12/2013
			účel	DPS
			č. zakázky	S22613
			č. kopie	
			archivní č.	
Obsah výkresu Přemístění hydrantu			Měřítko 1:50	Č. výkresu D1.03