


Půdorys šatny – stávající stav

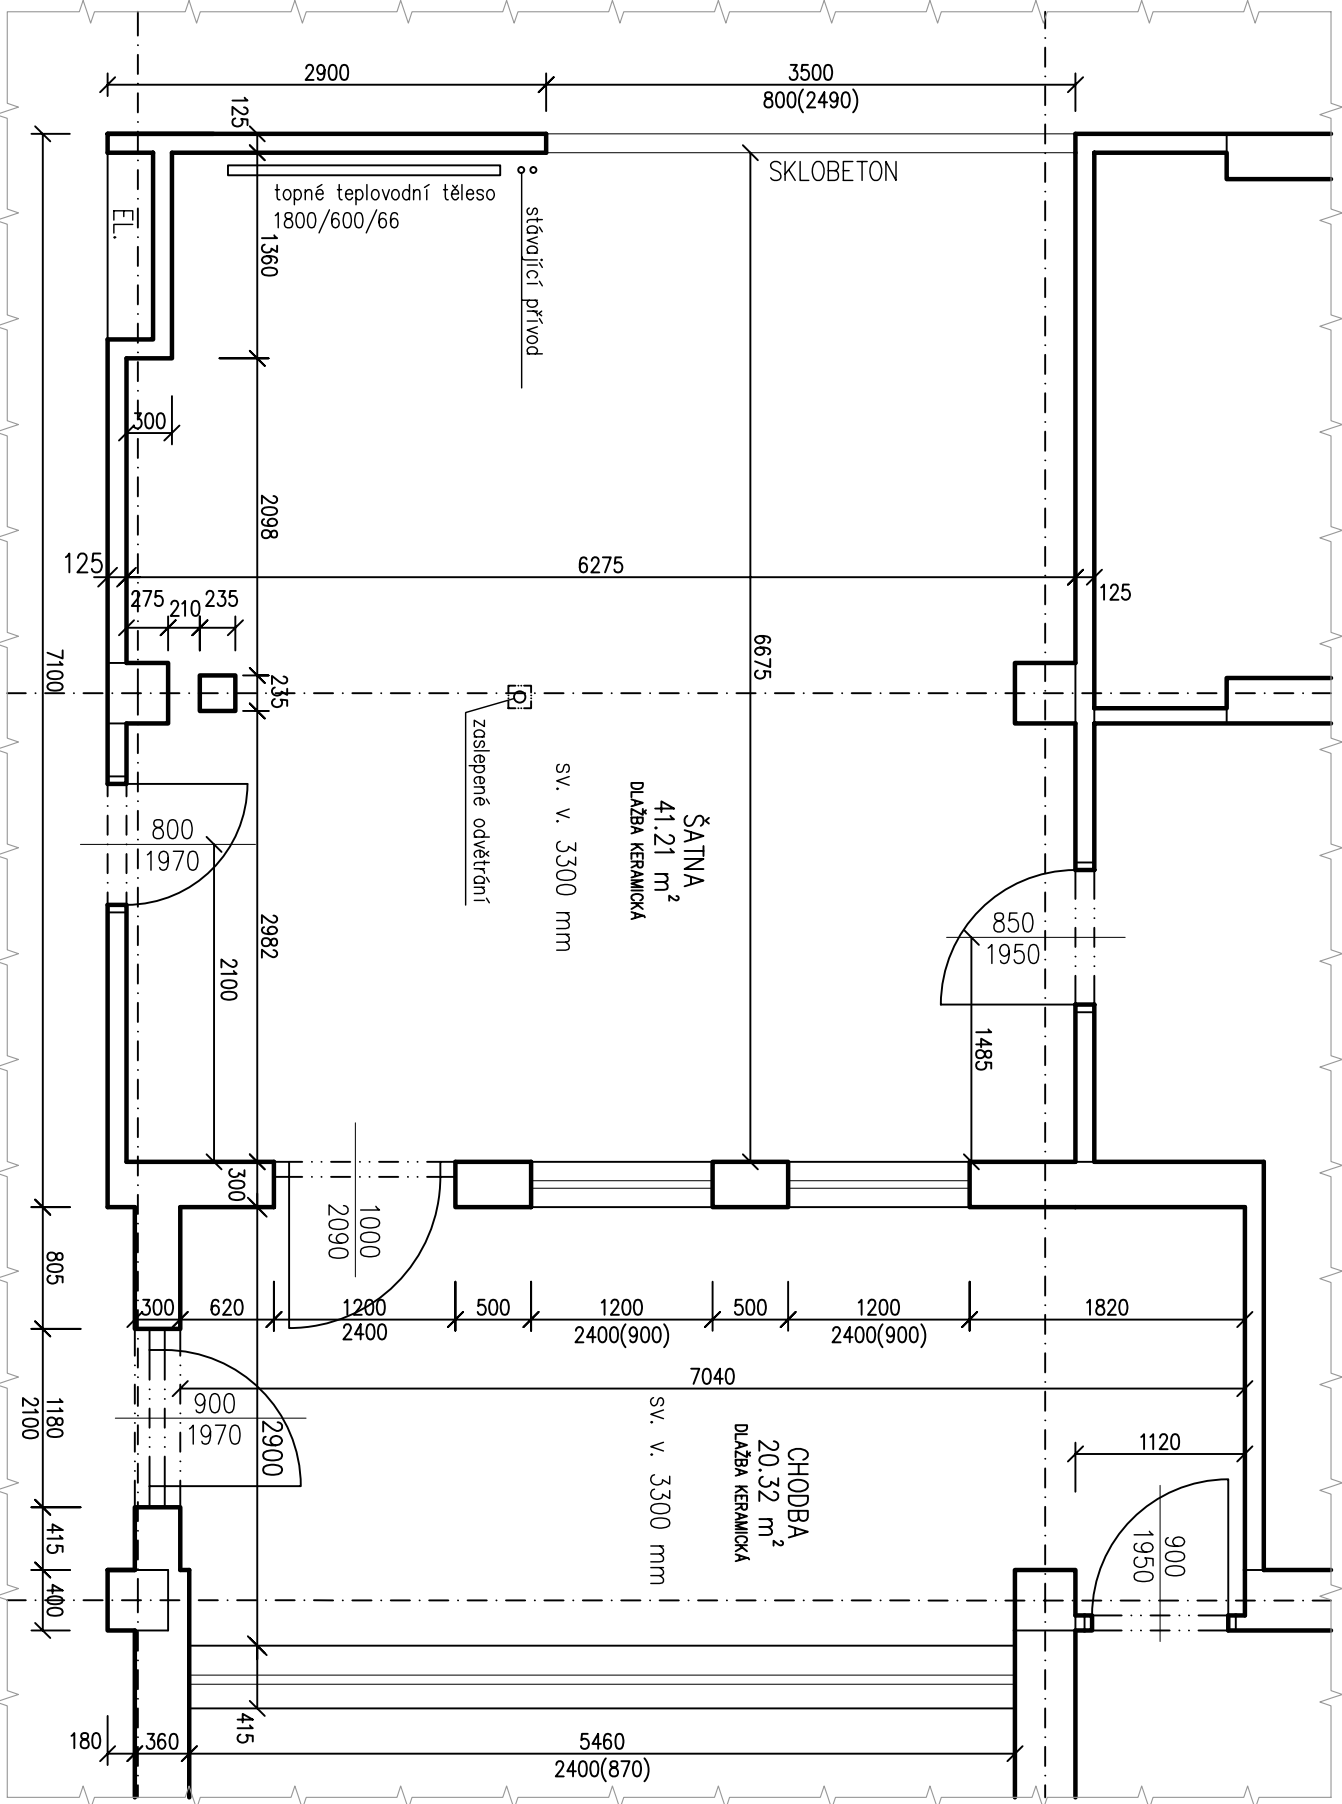

Výpracoval		Zodp. projektant		Tech. kontrola		PROJEKT SVĚTLÁ, v.o.s. projektová a inženýrská činnost Havířská 616 582 91 Světlá nad Sáz. Tel., fax : 569 452 205
J. Skála, DiS.		Ing. Kovandová		Ing. Kovandová		
Kreslil J. Skála, DiS.		<i>J. Skála</i>		<i>Kovandová</i>		
Investor		Město Zruč nad Sázavou, Zámek 1, Zruč n.S.				formát 2xA4
Akce		Stavební úpravy šatny a vestavba sprch ve sportovní víceúčelové hale ve Zruči nad Sázavou				datum 11/2013
Obsah výkresu Půdorys šatny – stávající stav		SO 01 – Sportovní hala				účel DPS
						č. zakázky S22613
						č. kopie
						archivní č.
Měřítko		1:50		č. výkresu		D1.04