



Púdorys šatny – nový stav

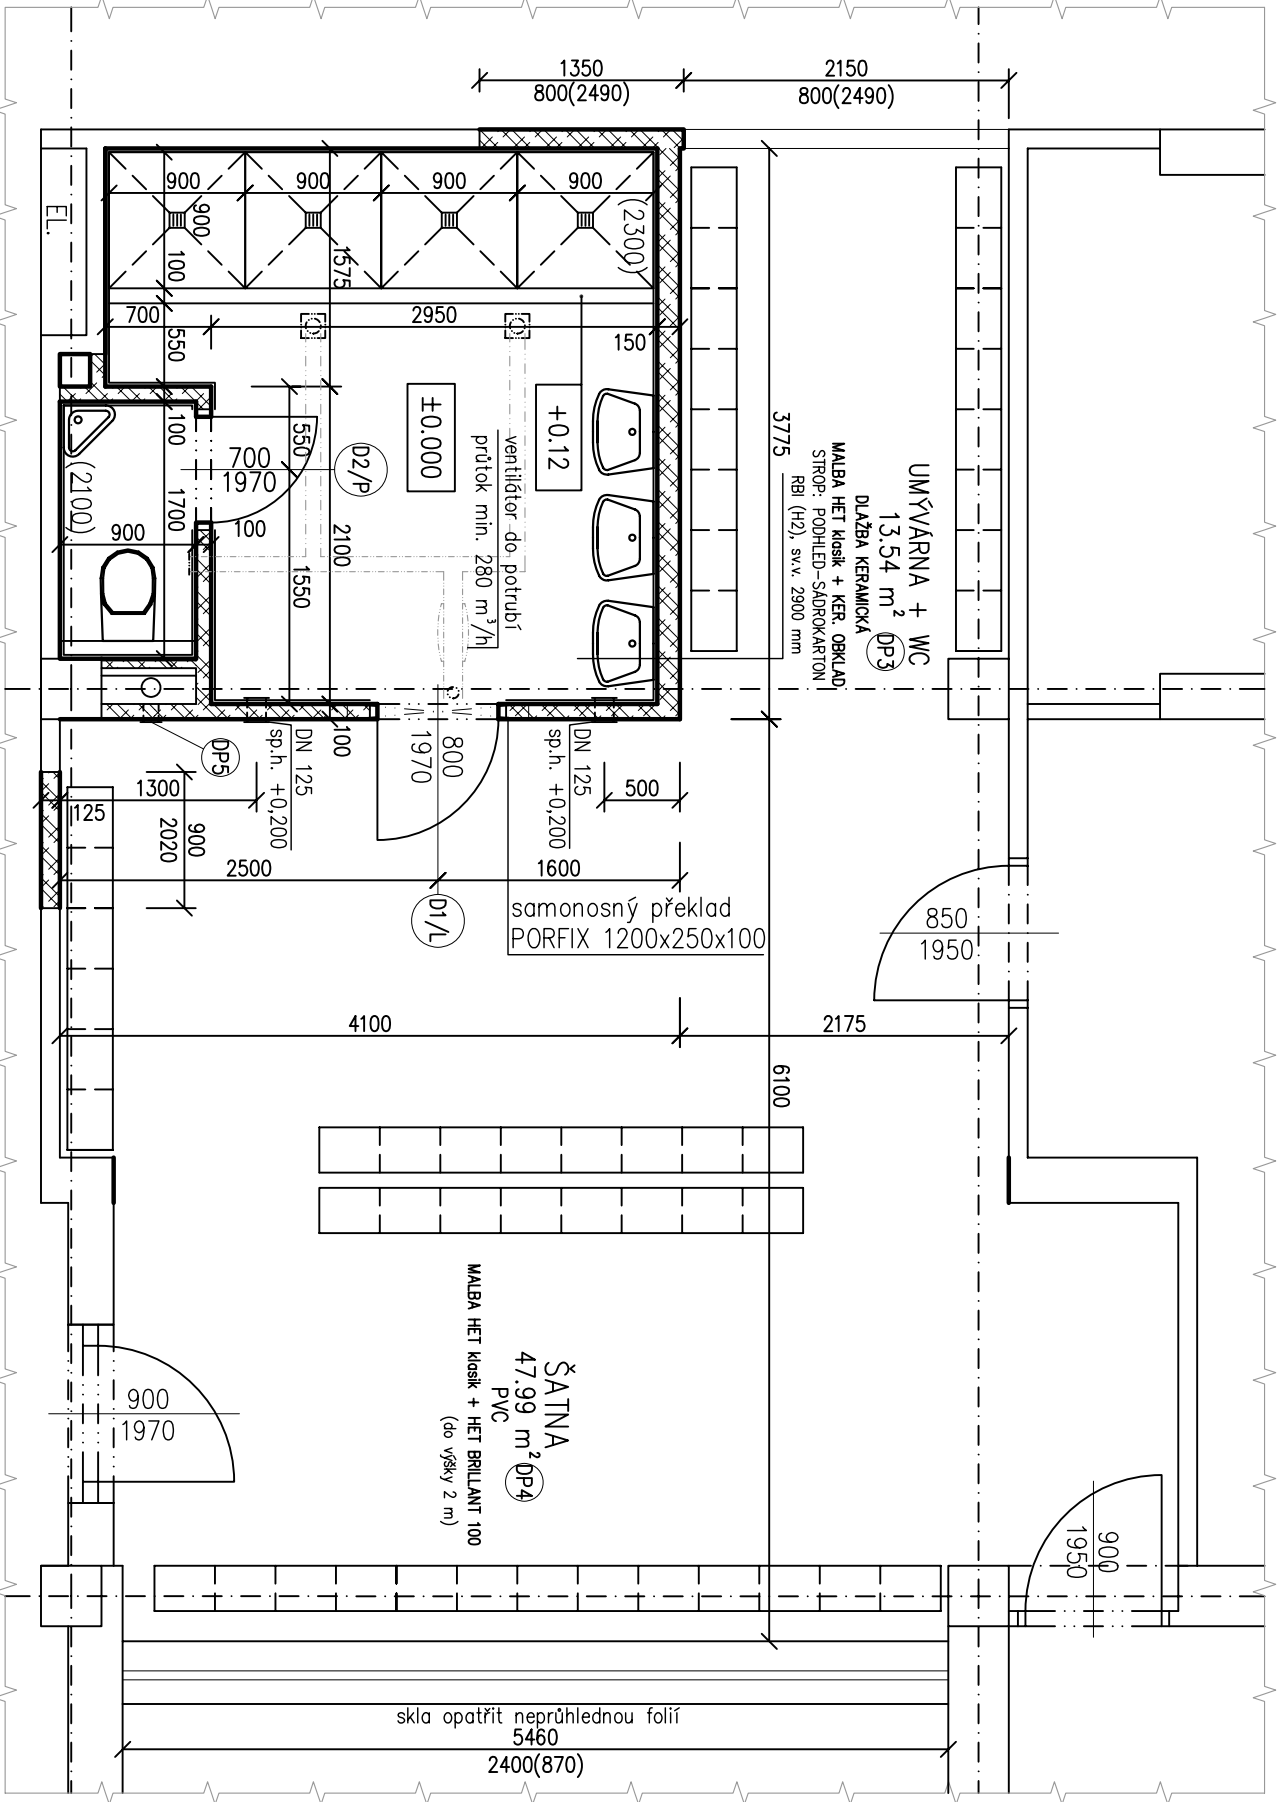

Řez A–A

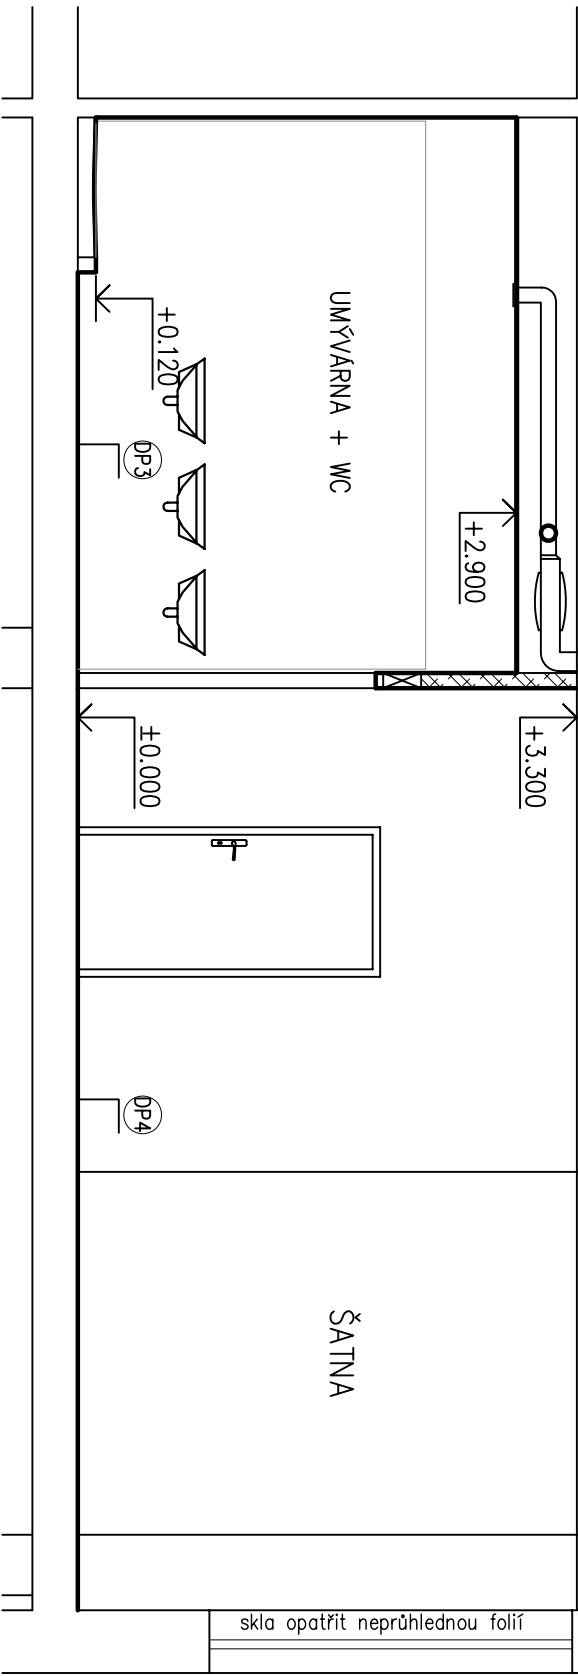

Výpis dveřních výplní

- Ø1/L dveře vnitřní plně levé 800/1970
do ocel. lis. zárubní, výrobce: Sapei – model Elegant
v CPL – laminát, povrchová úprava – buk, zámek dózický,
počet dveří: 1ks

- Ø2/L dveře vnitřní plně pravé 700/1970
do ocel. lis. zárubní, výrobce: Sapei – model Elegant
v CPL – laminát, povrchová úprava – buk, WC klíčka,
dveřní mřížka ve spodní části 150x60 mm,
počet dveří: 1ks

Poznámka: Dveřní výplně budou doplněny o dveřní kování
výrobce: Sapei – model PRAKTIK 01 (klíka/klíka)

Skladba podlah

- DP3 skladba podlahy umývárny a WC:
– keramická dlažba (dle výběru investora) na flexibilní lepidlo celk. tl. 12 mm
– tekutá sítka pro hydroizolaci v interiérech MAPEGUM WPS včetně MAPEBAND
polyesterový pógumovaný pás pro přechodové oblasti (výrobce: MAPEI)
– penetrační nátěr podkladního betonu na bázi syntetických pryskyřic
ve vodní disperzi PRIMER G (MAPEI)
celk. plocha: 13,54 m²

- DP4 skladba podlahy: – zátěžové PVC pro školní účely (dle výběru investora)
– vyrovnávací samonivelační sítka PLANITOP FAST 330 vrstva tl. 3–30 mm
– penetrační nátěr podkladního betonu na bázi syntetických pryskyřic
ve vodní disperzi PRIMER G (MAPEI)
celk. plocha: 47,99 m²

- DP5 odvětrání prostoru kan. dešťového potrubí:
– na stoupací potrubí dešť. kanalizace navléknout tep. izolaci Mirelon
– opláštění opatřit kontrolní plast. mřížkou 100x100 mm (2 ks) – nad podlahou,
v místě přístupu k čistícímu kusu kanalizace osadit revzní
plast. dvířka 200x300 (1 ks)

Legenda materiálů

- ZDIVO Z PŘÍČKOVEK PORFIX TL. 100 A 150 MM
■ PŘÍČKOVKY PORFIX TL. 50 mm: 1,19 m²
■ PŘÍČKOVKY PORFIX TL. 100 mm: 29,22 m²
■ PŘÍČKOVKY PORFIX TL. 150 mm: 12,5 m²

Výpracoval		Zodp. projektant	Tech. kontrola	PROJEKT SVĚTLÁ, v.o.s. projektová a inženýrská činnost Havířská 616 582 91 Světlá nad Sáz. Tel., fax : 569 452 205
J. Skála, DiS.		Ing. Kovandová	Ing. Kovandová	
Kreslil J. Skála, DiS.	<i>J. Skála</i>	<i>Kovandová</i>		
Investor		Město Zruč nad Sázavou, Zámek 1, Zruč n.S.		
Akce		Stavební úpravy šatny a vestavba sprch ve sportovní víceúčelové hale ve Zruči nad Sázavou		
SO 01 – Sportovní hala				
Obsah výkresu		Púdorys šatny a Řez A-A – nový stav		
Měřítko	č. výkresu			
1:50	D1.06			