


Půdorys šatny – úprava vytápění

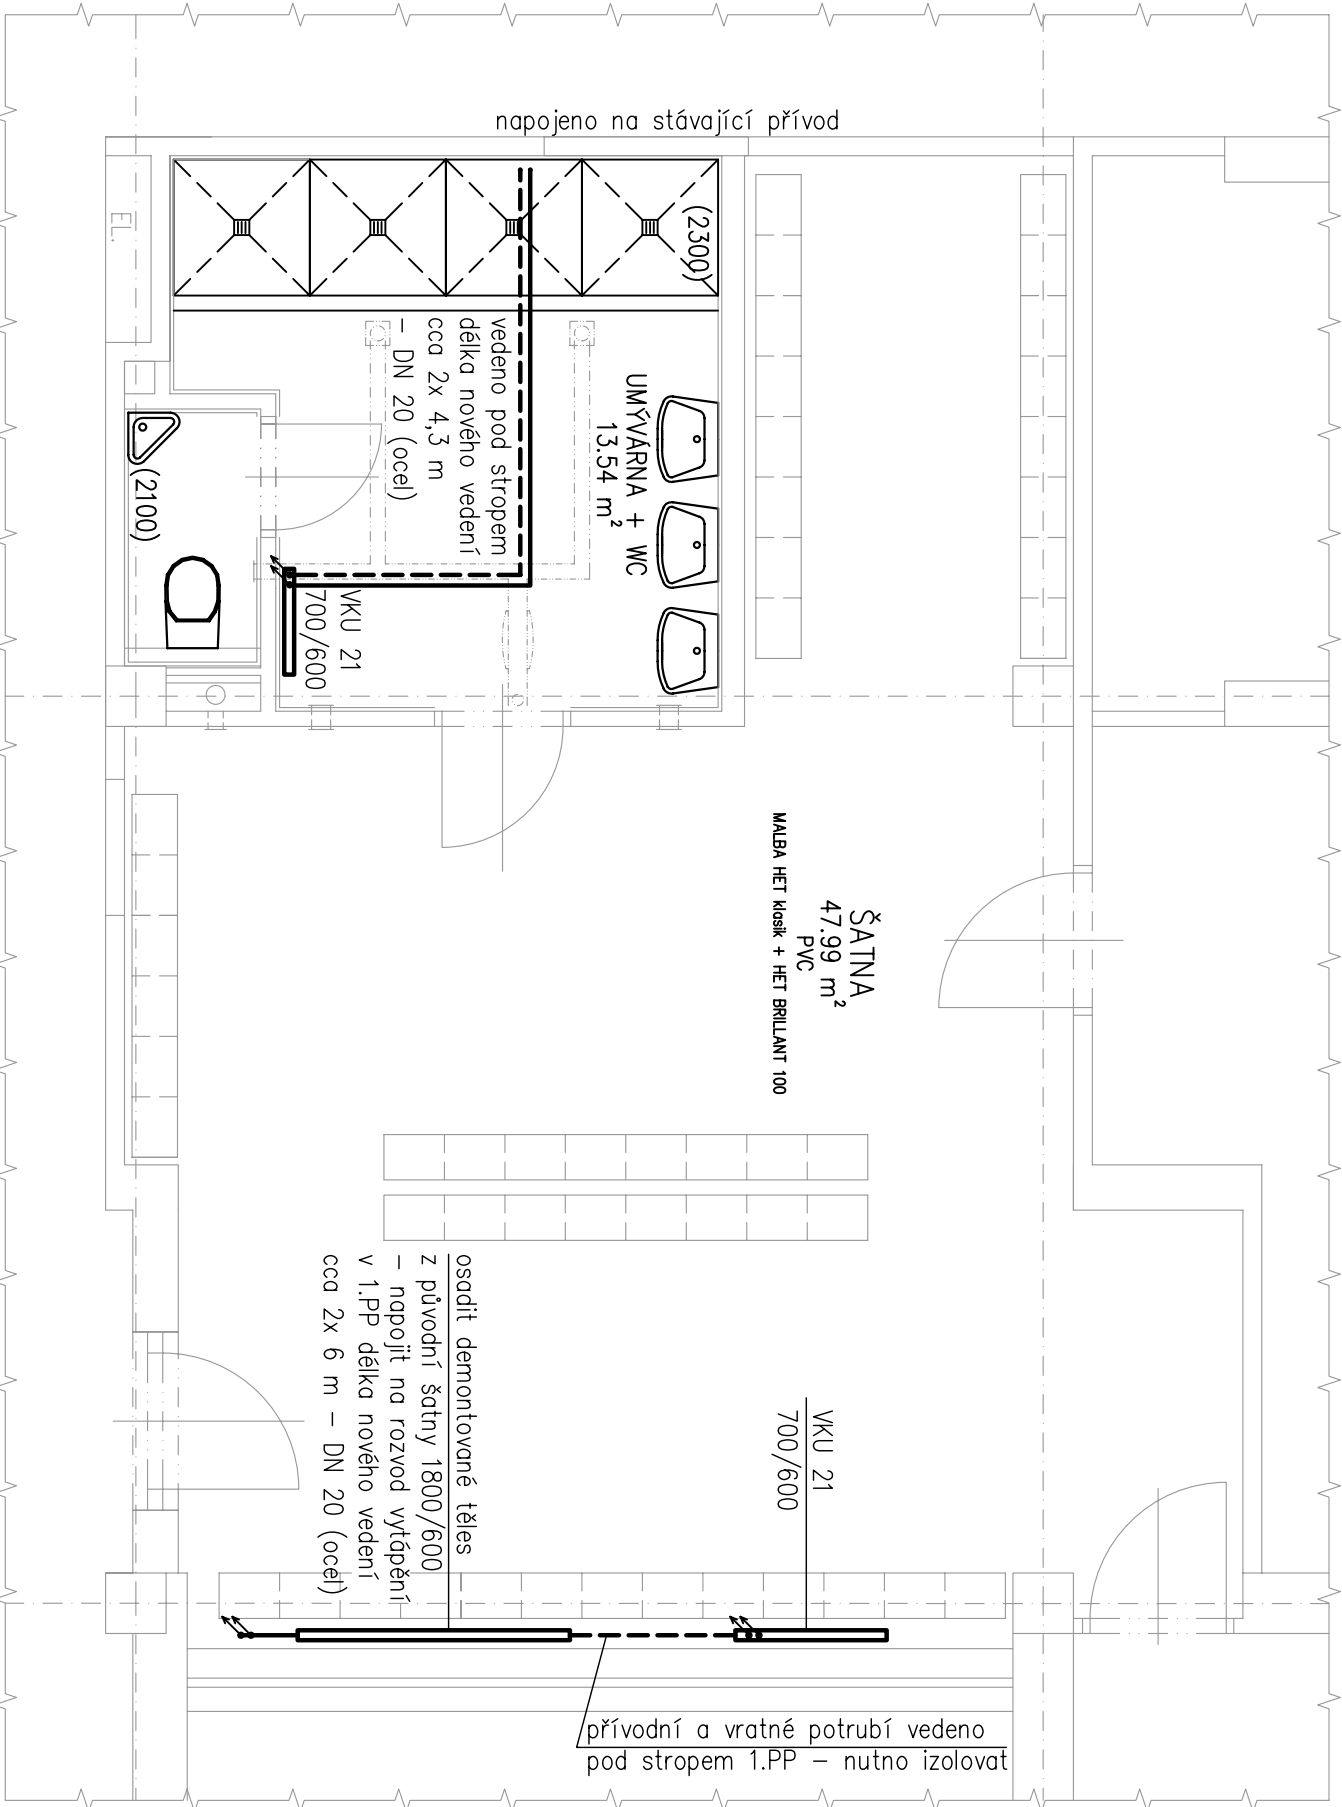

- LEŽATÉ POTRUBÍ VEDENO V PODLAŽE
 - ZDROJ TEPLA: RADIÁTORY – RADIK VKU
 - TH – TERMOSTATICKÁ HLAVICE
 - POTRUBÍ V PODLAHÁCH A ZDECH IZOLOVAT
- OTOPNÁ VODA – PŘÍVODNÍ POTRUBÍ
- OTOPNÁ VODA – VRATNÉ POTRUBÍ

Výpracoval		Zodp. projektant	Tech. kontrola	PROJEKT SVĚTLÁ, v.o.s. projektová a inženýrská činnost Havířská 616 582 91 Světlá nad Sáz. Tel., fax : 569 452 205
J. Skála, DiS.		Ing. Kovandová	Ing. Kovandová	
Kreslil J. Skála, DiS.		<i>J. Skála</i>	<i>Kovandová</i>	
Investor		Město Zruč nad Sázavou, Zámek 1, Zruč n.S.		
Akce		Stavební úpravy šatny a vestavba sprch ve sportovní víceúčelové hale ve Zruči nad Sázavou		
Obsah výkresu		SO 01.3 – Vytápění		
		Půdorys šatny – úprava rozvodů ÚT		
		Měřítko		
		1:50		
č. zakázky		DPS		č. výkresu
č. kopie		S22613		D1.T1
archivní č.				