



Pudorys šatny – rozvod vody

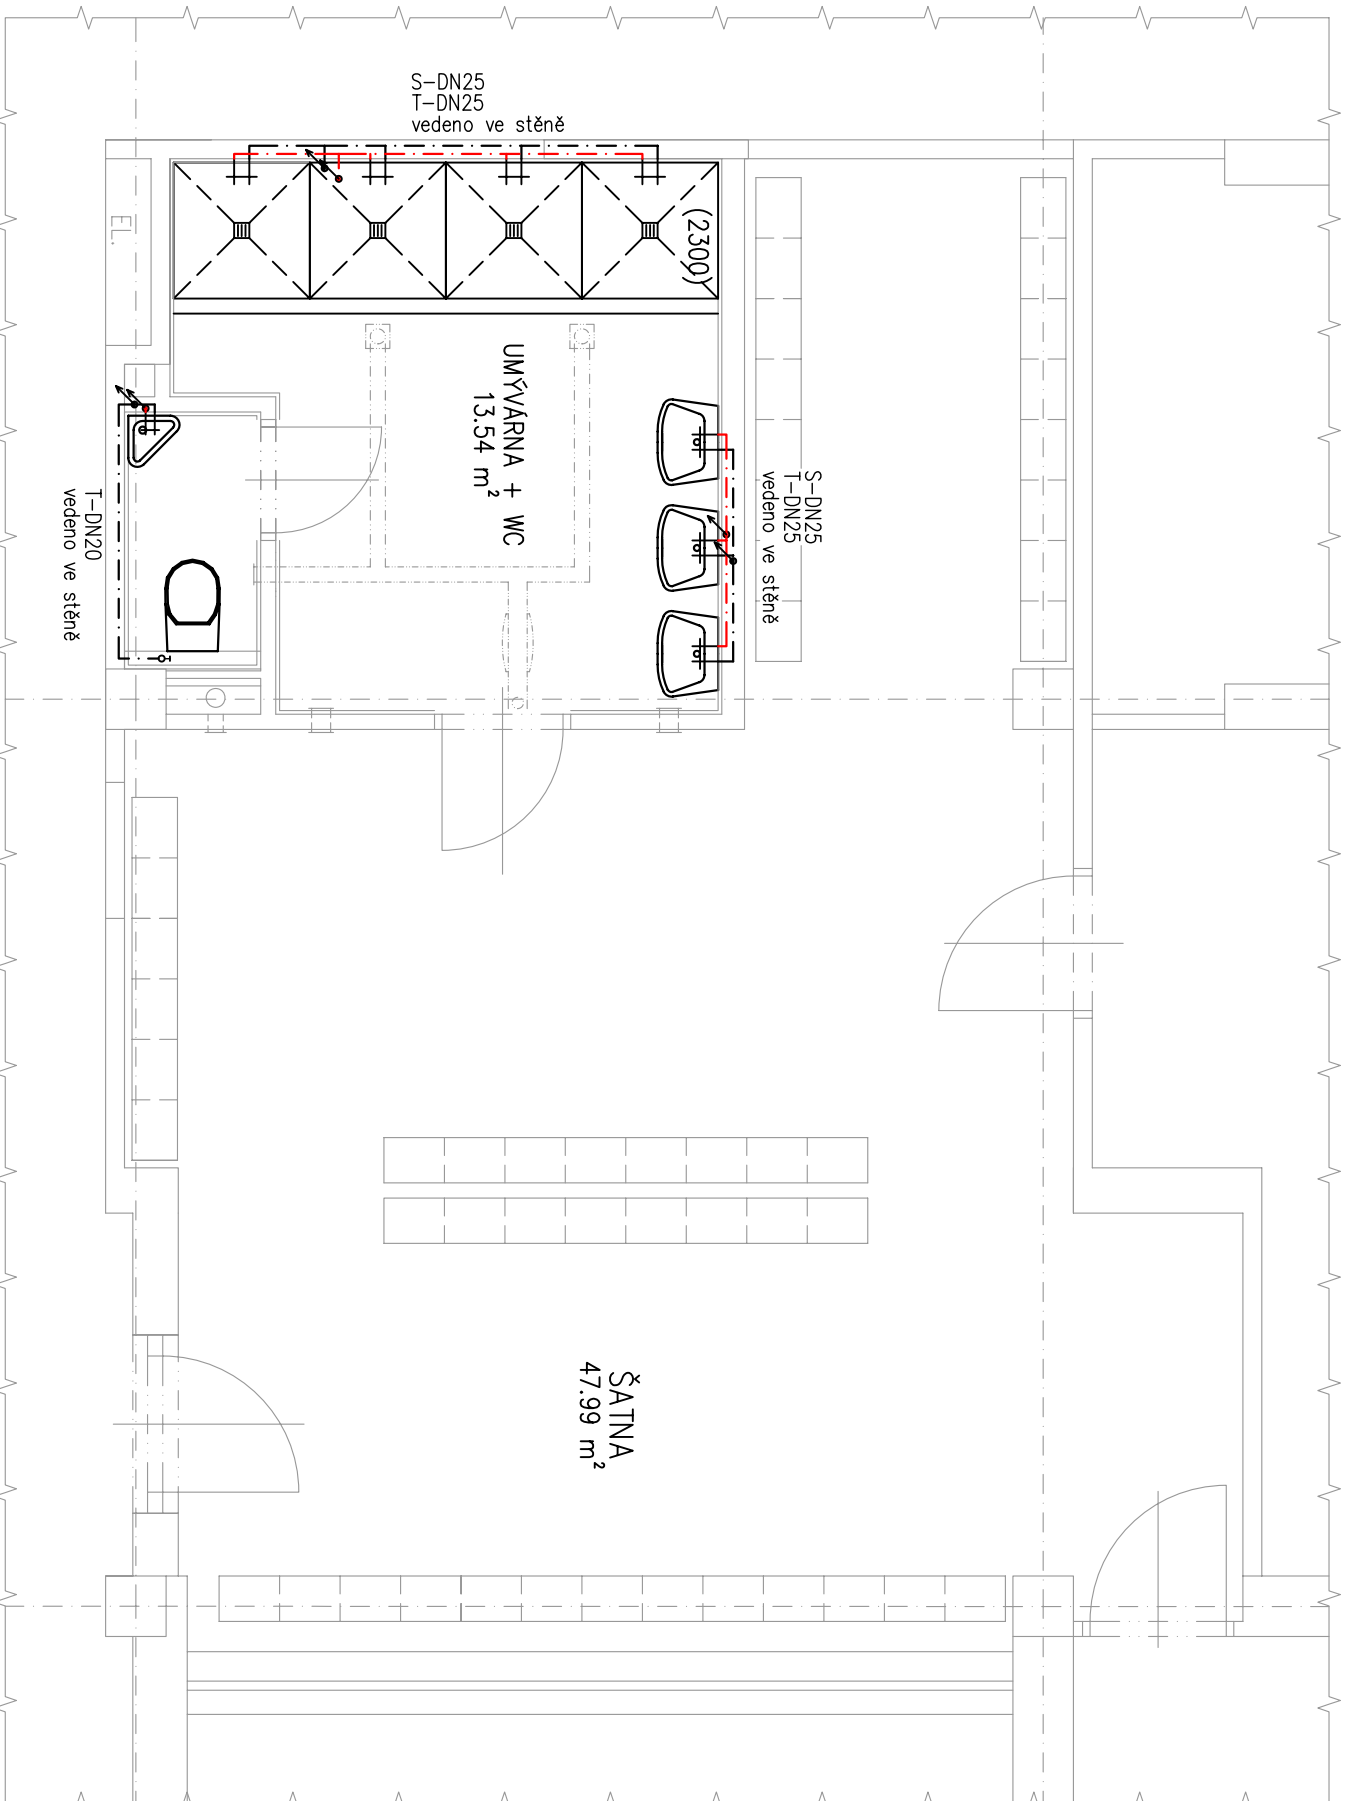


Rozvody vody vedené pod stropem v 1.PP

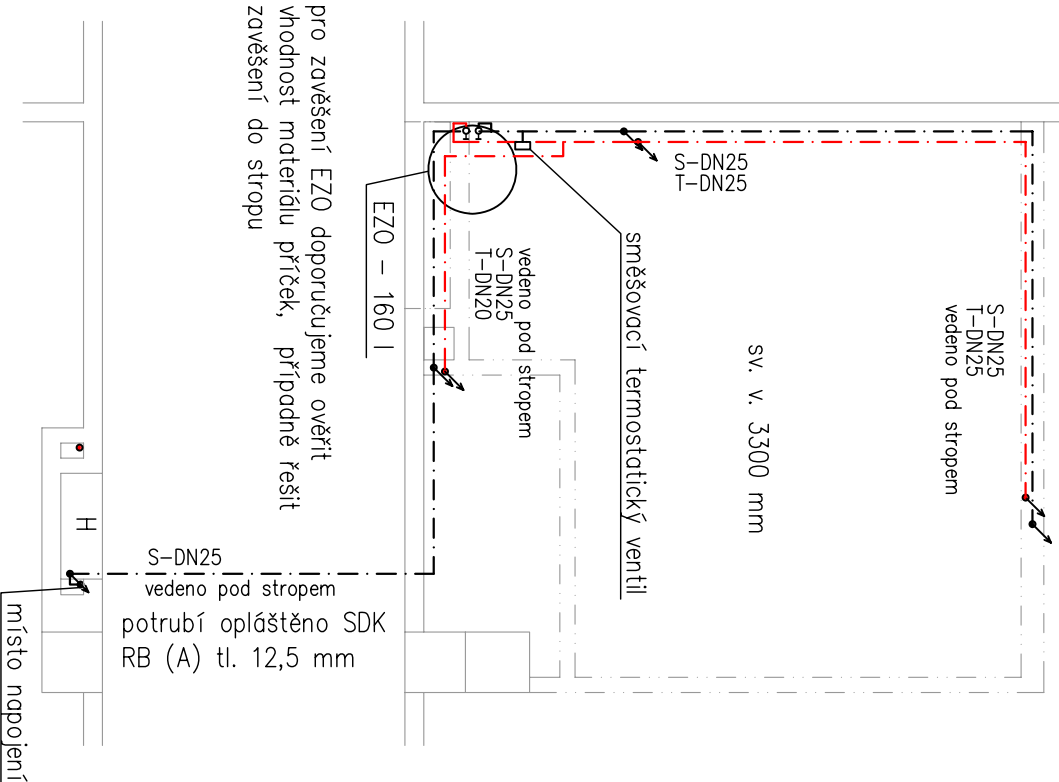

Legenda potrubních rozvodů

- ROZVOD STUDENÉ VODY Z PPř – PN 10
ROZVOD TEPLÉ VODY Z PPř – PN 16

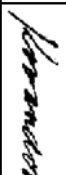Výpracoval J. Skála, DiS.		Zodp. projektant Ing. Kovandová		Tech. kontrola Ing. Kovandová	
Kreslil J. Skála, DiS.					
Investor Město Zruč nad Sázavou, Zámek 1, Zruč n.S.					
Akce Stavební úpravy šatny a vestavba sprch ve sportovní víceúčelové hale ve Zručí nad Sázavou					
SO 01.1 – ZTI vodovod a kanalizace					
Obsah výkresu					
Půdorys šatny – rozvod vody					
PROJEKT SVĚTLÁ, v.o.s. projektová a inženýrská činnost Havřířská 616 582 91 Světlá nad Sáz. Tel., fax : 569 452 205					
formát 2xA4		datum 11/2013			
tíel DPS		č. zakázky S22613			
č. kopie		č. korig.			
archivní č.		č. korig.			
Měřitko 1:50		č. výkresu D1.71			