



Půdorys šatny – kanalizace

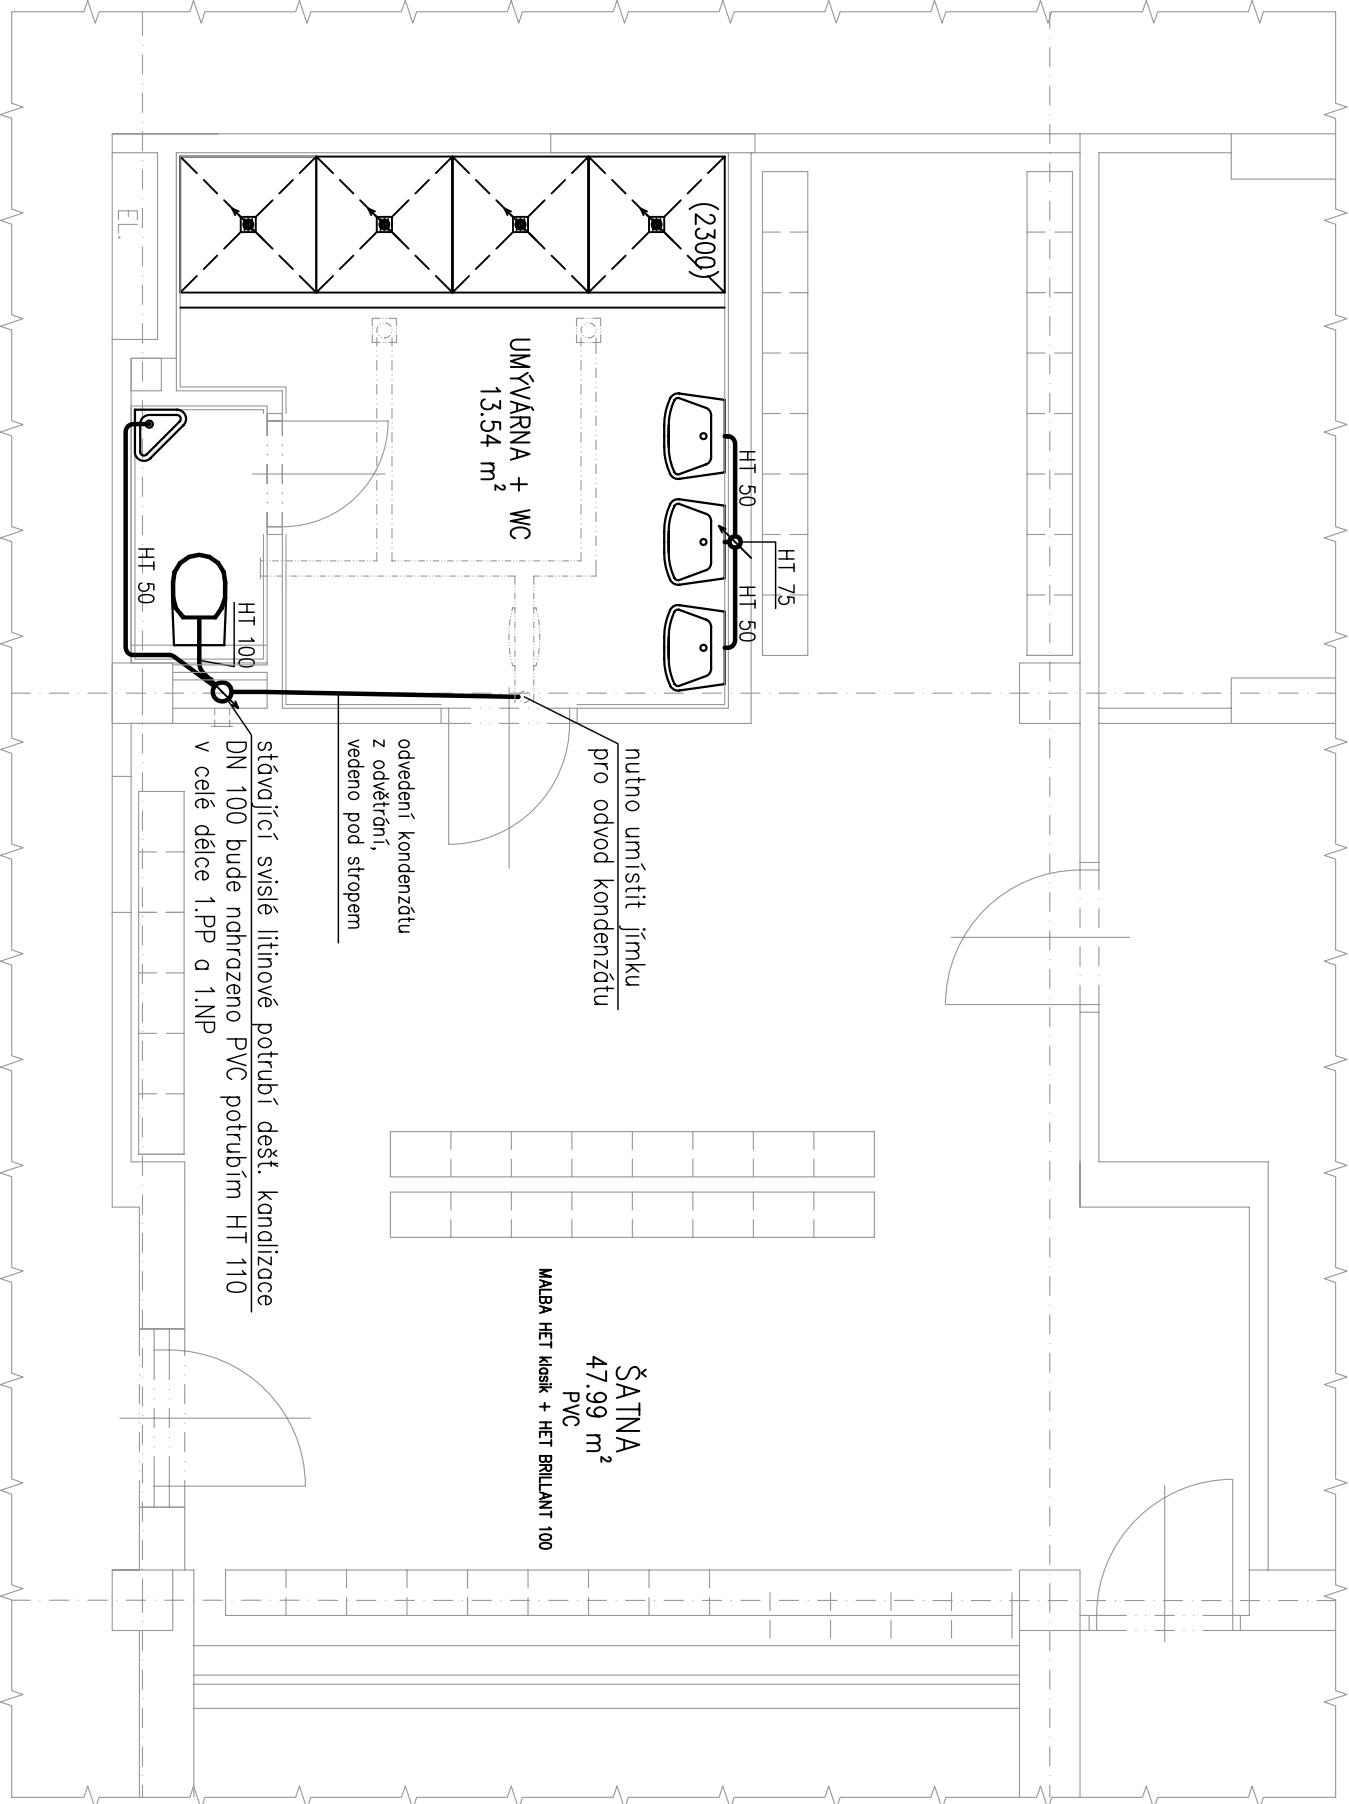

- drážka šíře 100 mm v příčkovém zdivu, pro přívod vody: 3,6 m´
- instalační otvor ve stropní kci ø 100 mm (tl. stropu 300 mm): 5x

Rozvody kanalizace vedené pod stropem v 1.PP

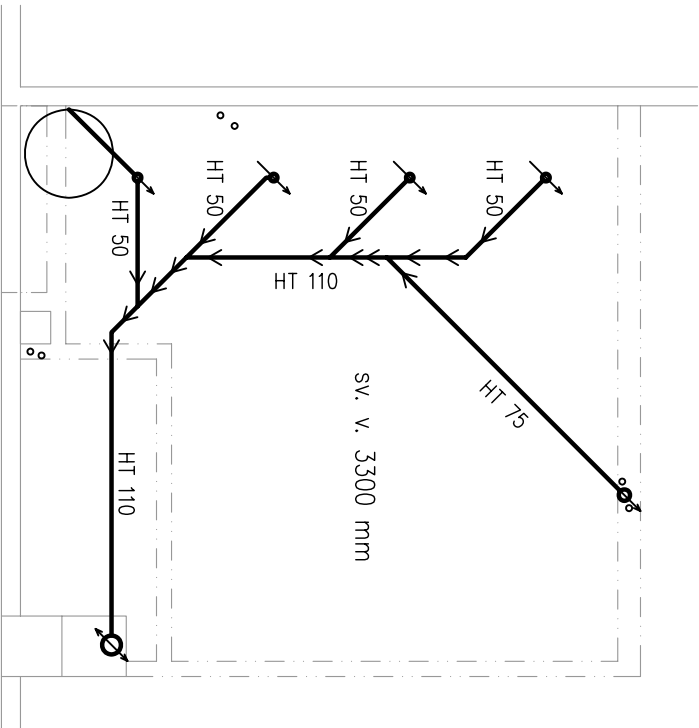

Vyracoval		Zodp. projektant	Tech. kontrola	PROJEKT SVĚTLÁ, v.o.s. projektová a inženýrská činnost Havřířská 616 582 91 Světlá nad Sáz. Tel., fax : 569 452 205
J. Skála, DiS.		Ing. Kovandová	Ing. Kovandová	
Kreslil J. Skála, DiS.		<i>J. Skála</i>	<i>Kovandová</i>	
Investor		formát		
Město Zruč nad Sázavou, Zámek 1, Zruč n.S.		2xA4		
Akce		datum		
Stavební úpravy šatny a vestavba sprch ve sportovní víceúčelové hale ve Zručí nad Sázavou		11/2013		
		účel		
		DPS		
SO 01.1 – ZTI vodovod a kanalizace		č. zakázky		
		S22613		
Obsah výkresu		č. kopie		
		archivní č.		
Půdorys šatny – rozvod kanalizace		Měřítko		
		1:50		
		č. výkresu		
		D1.Z2		