


Půdorys šatny – úprava elektroinstalace

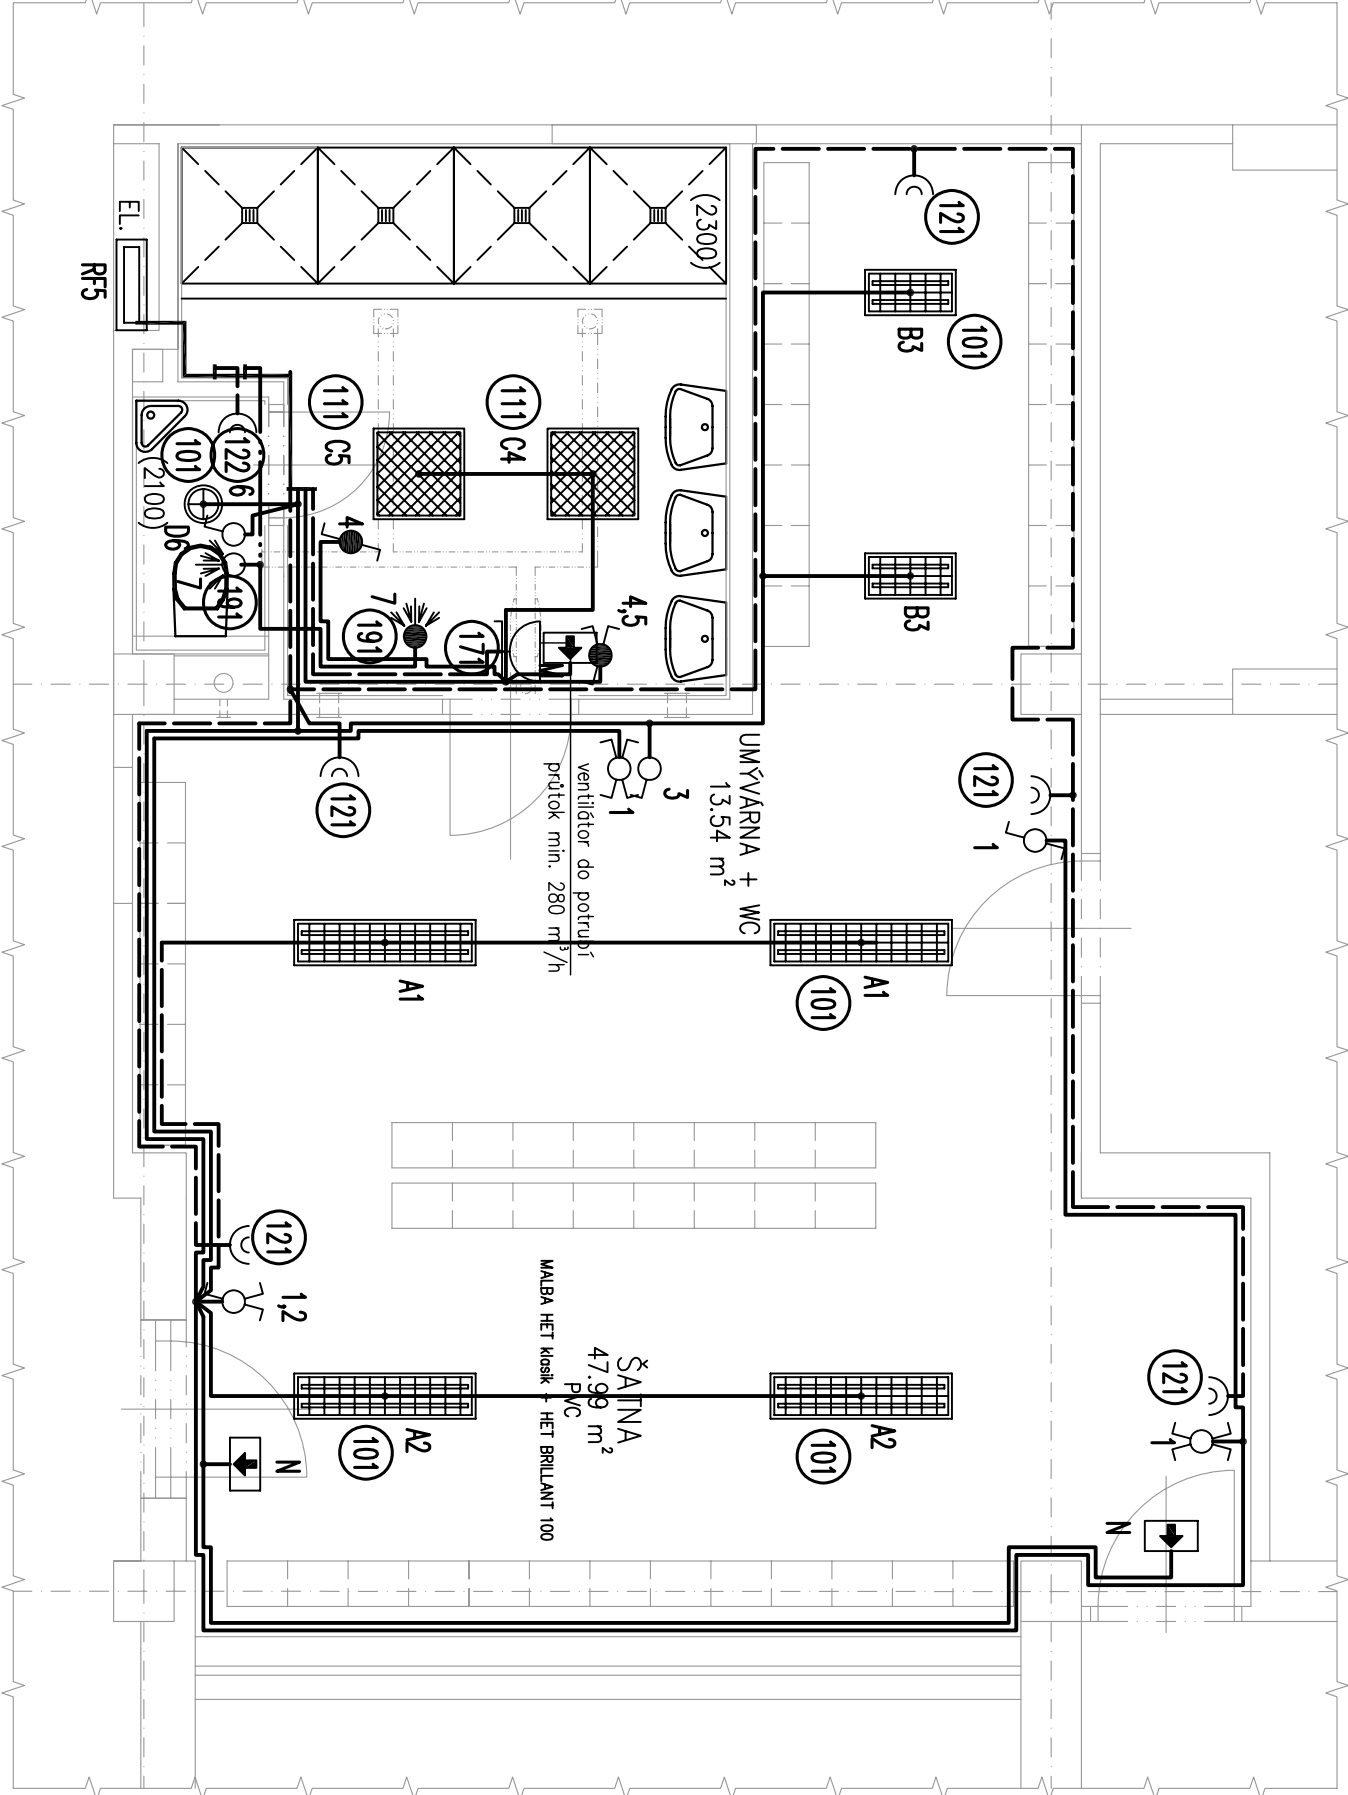

č. m.	Název místnosti	Osvětlení	Viv prostředí	Poznámka
1	Umývána	200 lx	AA5, AD2-5	Zóny dle ČSN 33-2000-7-701 ed. 2
2	Šatna	200 lx	AA5	
3	WC	100 lx	AA5	



Vypracoval		Zodp. projektant	Tech. kontrola	PROJEKT SVĚTLÁ, v.o.s. projektová a inženýrská činnost Havřířská 616 582 91 Světlá nad Sáz. Tel., fax : 569 452 205	
Ing. Sobotka	Ing. Sobotka	Ing. Kovandová			
Kreslil Ing. Sobotka		<i>Kovandová</i>			
Investor					formát 2xA4
Město Zruč nad Sázavou, Zámek 1, Zruč n.S.					datum 11/2013
Akce	Stavební úpravy šatny a vestavba sprch ve sportovní víceúčelové hale ve Zručí nad Sázavou				účel DPS
SO 01.2 – Elektroinstalace					č. zakázky S22613
					č. kopie
					archivní č.
Obsah výkresu					Měřitko 1:50
Púdorys šatny – úprava elektroinstalace					

Obsah výkresu
Půdorys šatny – úprava elektroinstalace

SO 01.2 – Elektroinstalace

Stavební úpravy šatny a vestavba sprch
ve sportovní víceúčelové hale ve Zruči nad Sázavou