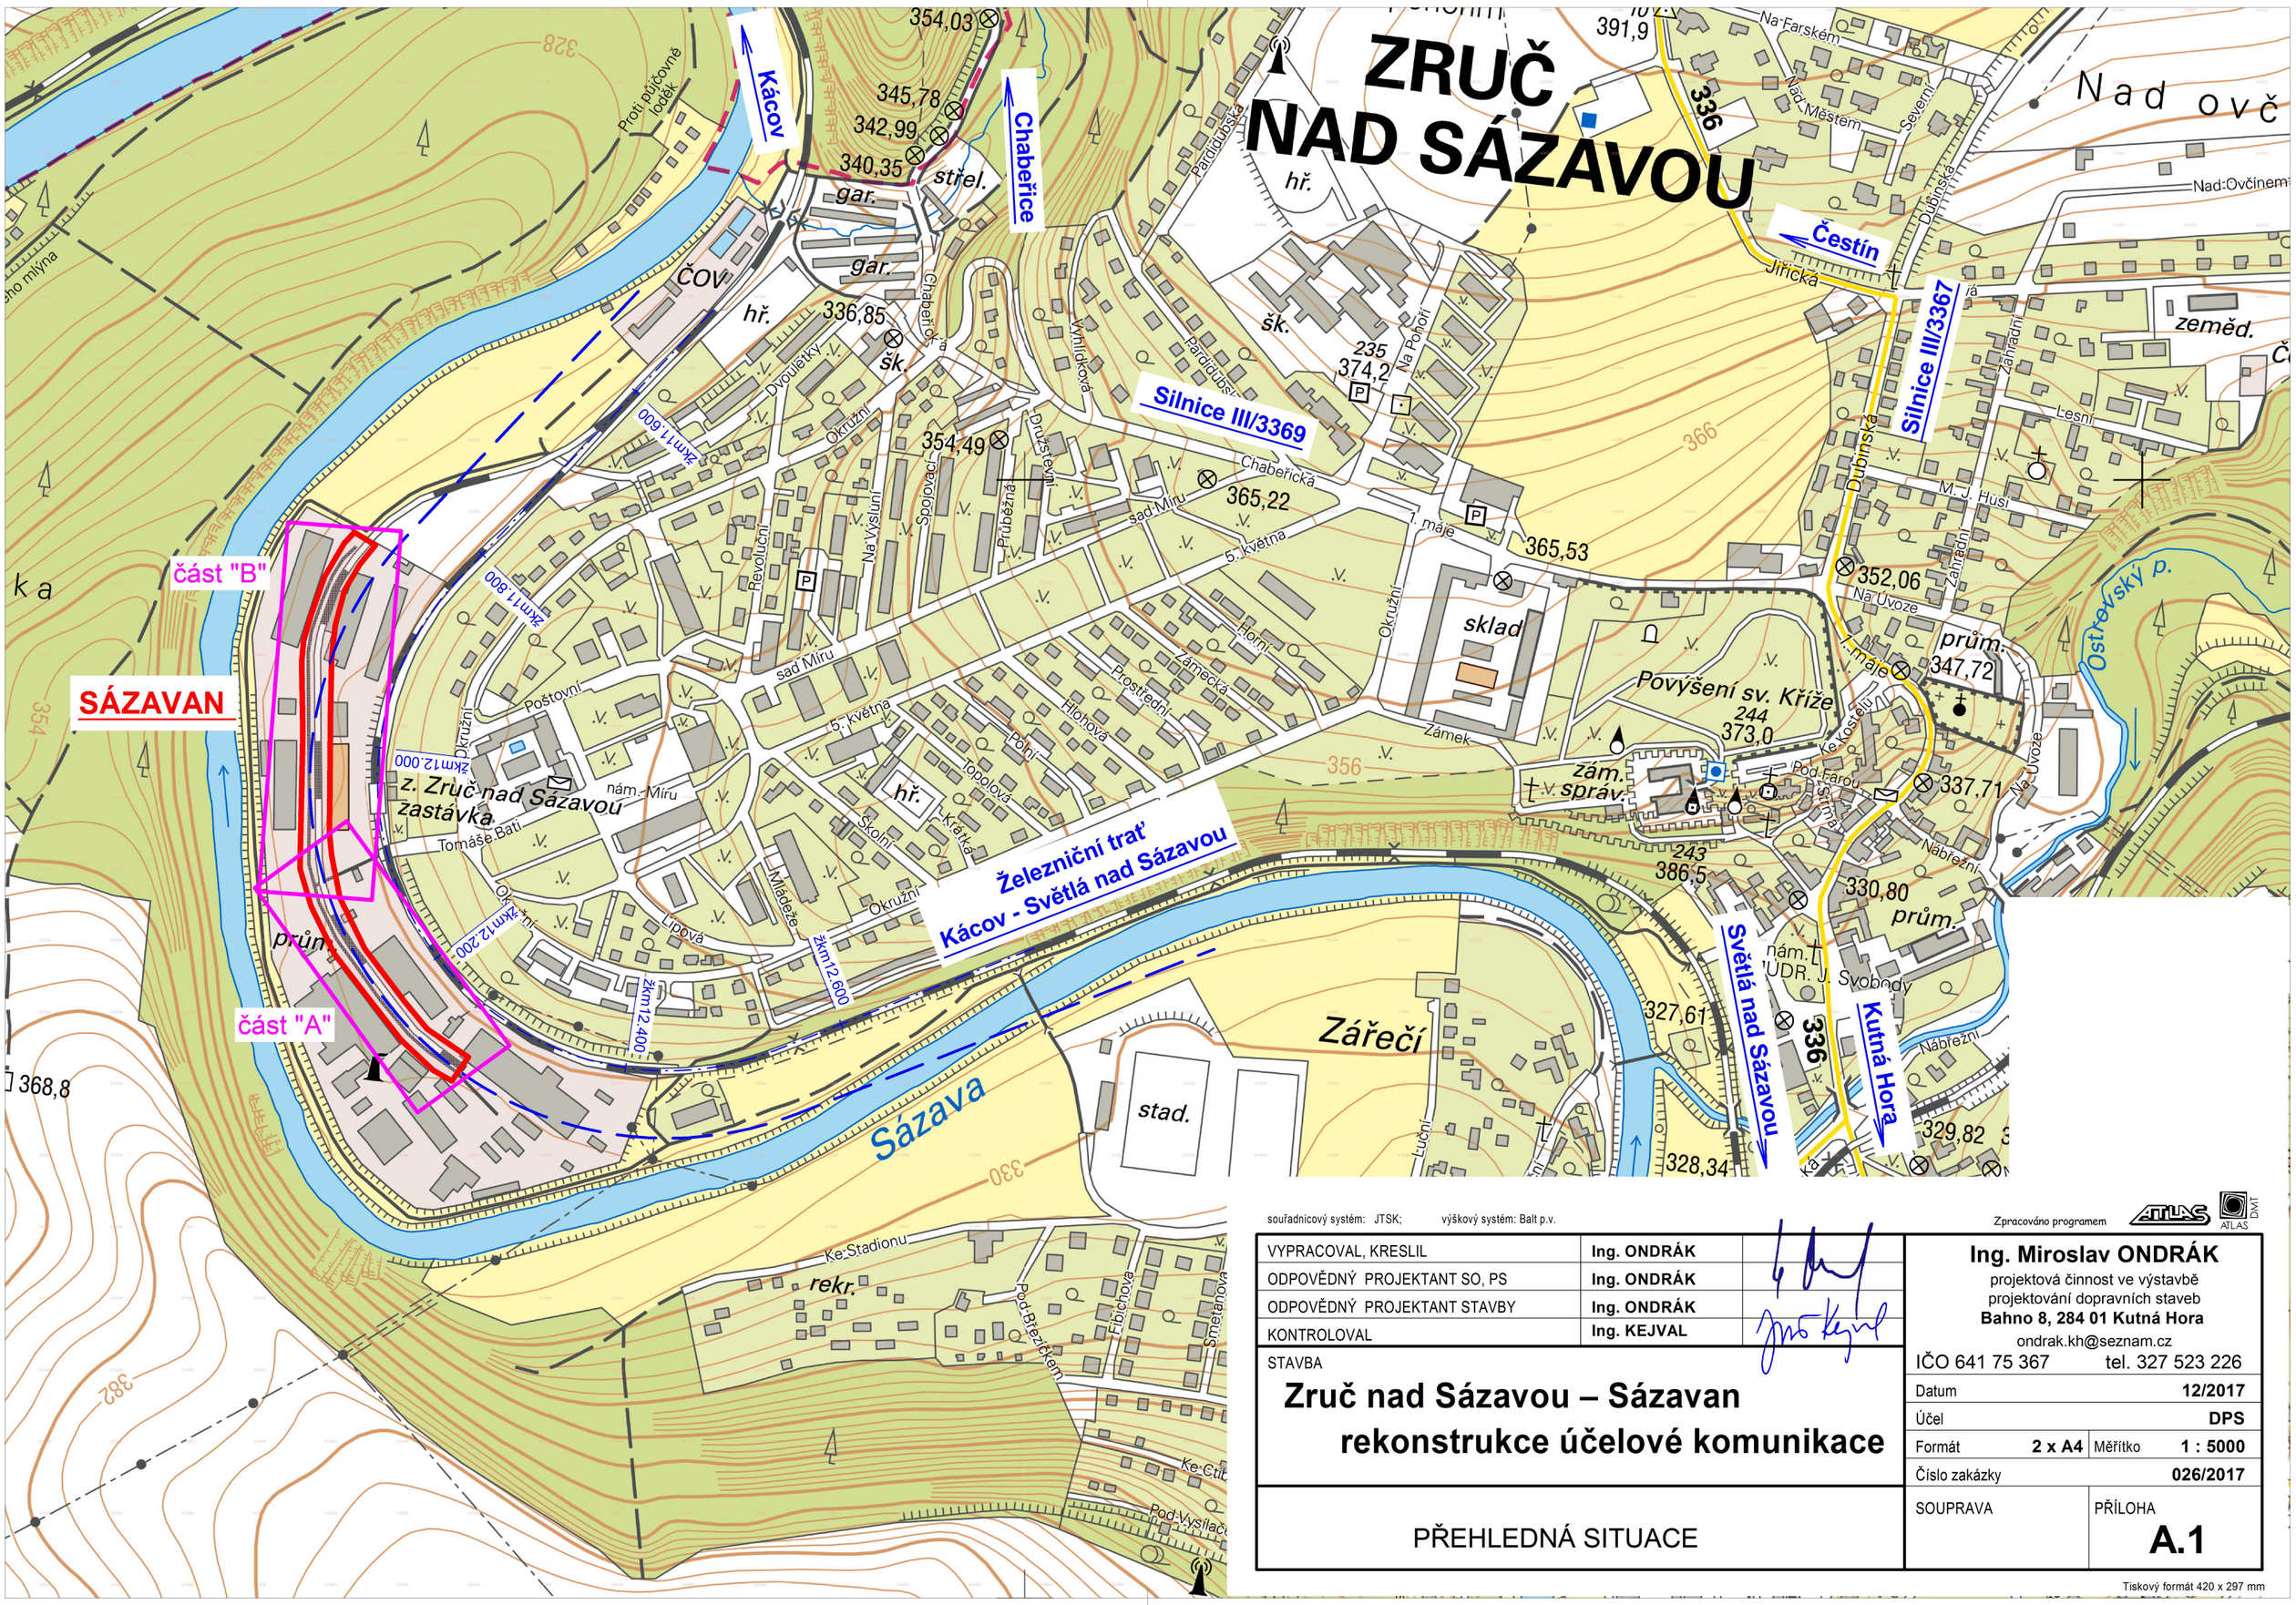

souřadnicový systém: JTSK; výškový systém: Balt p.v.

Zpracováno programem ATLAS

VYPRACOVAL, KRESLIL	Ing. ONDRÁK	
ODPOVĚDNÝ PROJEKTANT SO, PS	Ing. ONDRÁK	
ODPOVĚDNÝ PROJEKTANT STAVBY	Ing. ONDRÁK	
KONTROLOVAL	Ing. KEJVAL	

Ing. Miroslav ONDRÁK
projektová činnost ve výstavbě
projektování dopravních staveb
Bahno 8, 284 01 Kutná Hora
ondrak.kh@seznam.cz
IČO 641 75 367 tel. 327 523 226

STAVBA

Zruč nad Sázavou – Sázavan
rekonstrukce účelové komunikace

Datum	12/2017		
Účel	DPS		
Formát	2 x A4	Měřítko	1 : 5000
Číslo zakázky	026/2017		
SOUPRAVA		PŘÍLOHA	A.1

PŘEHLEDNÁ SITUACE

Tiskový formát 420 x 297 mm