PŮDORYS M1:50

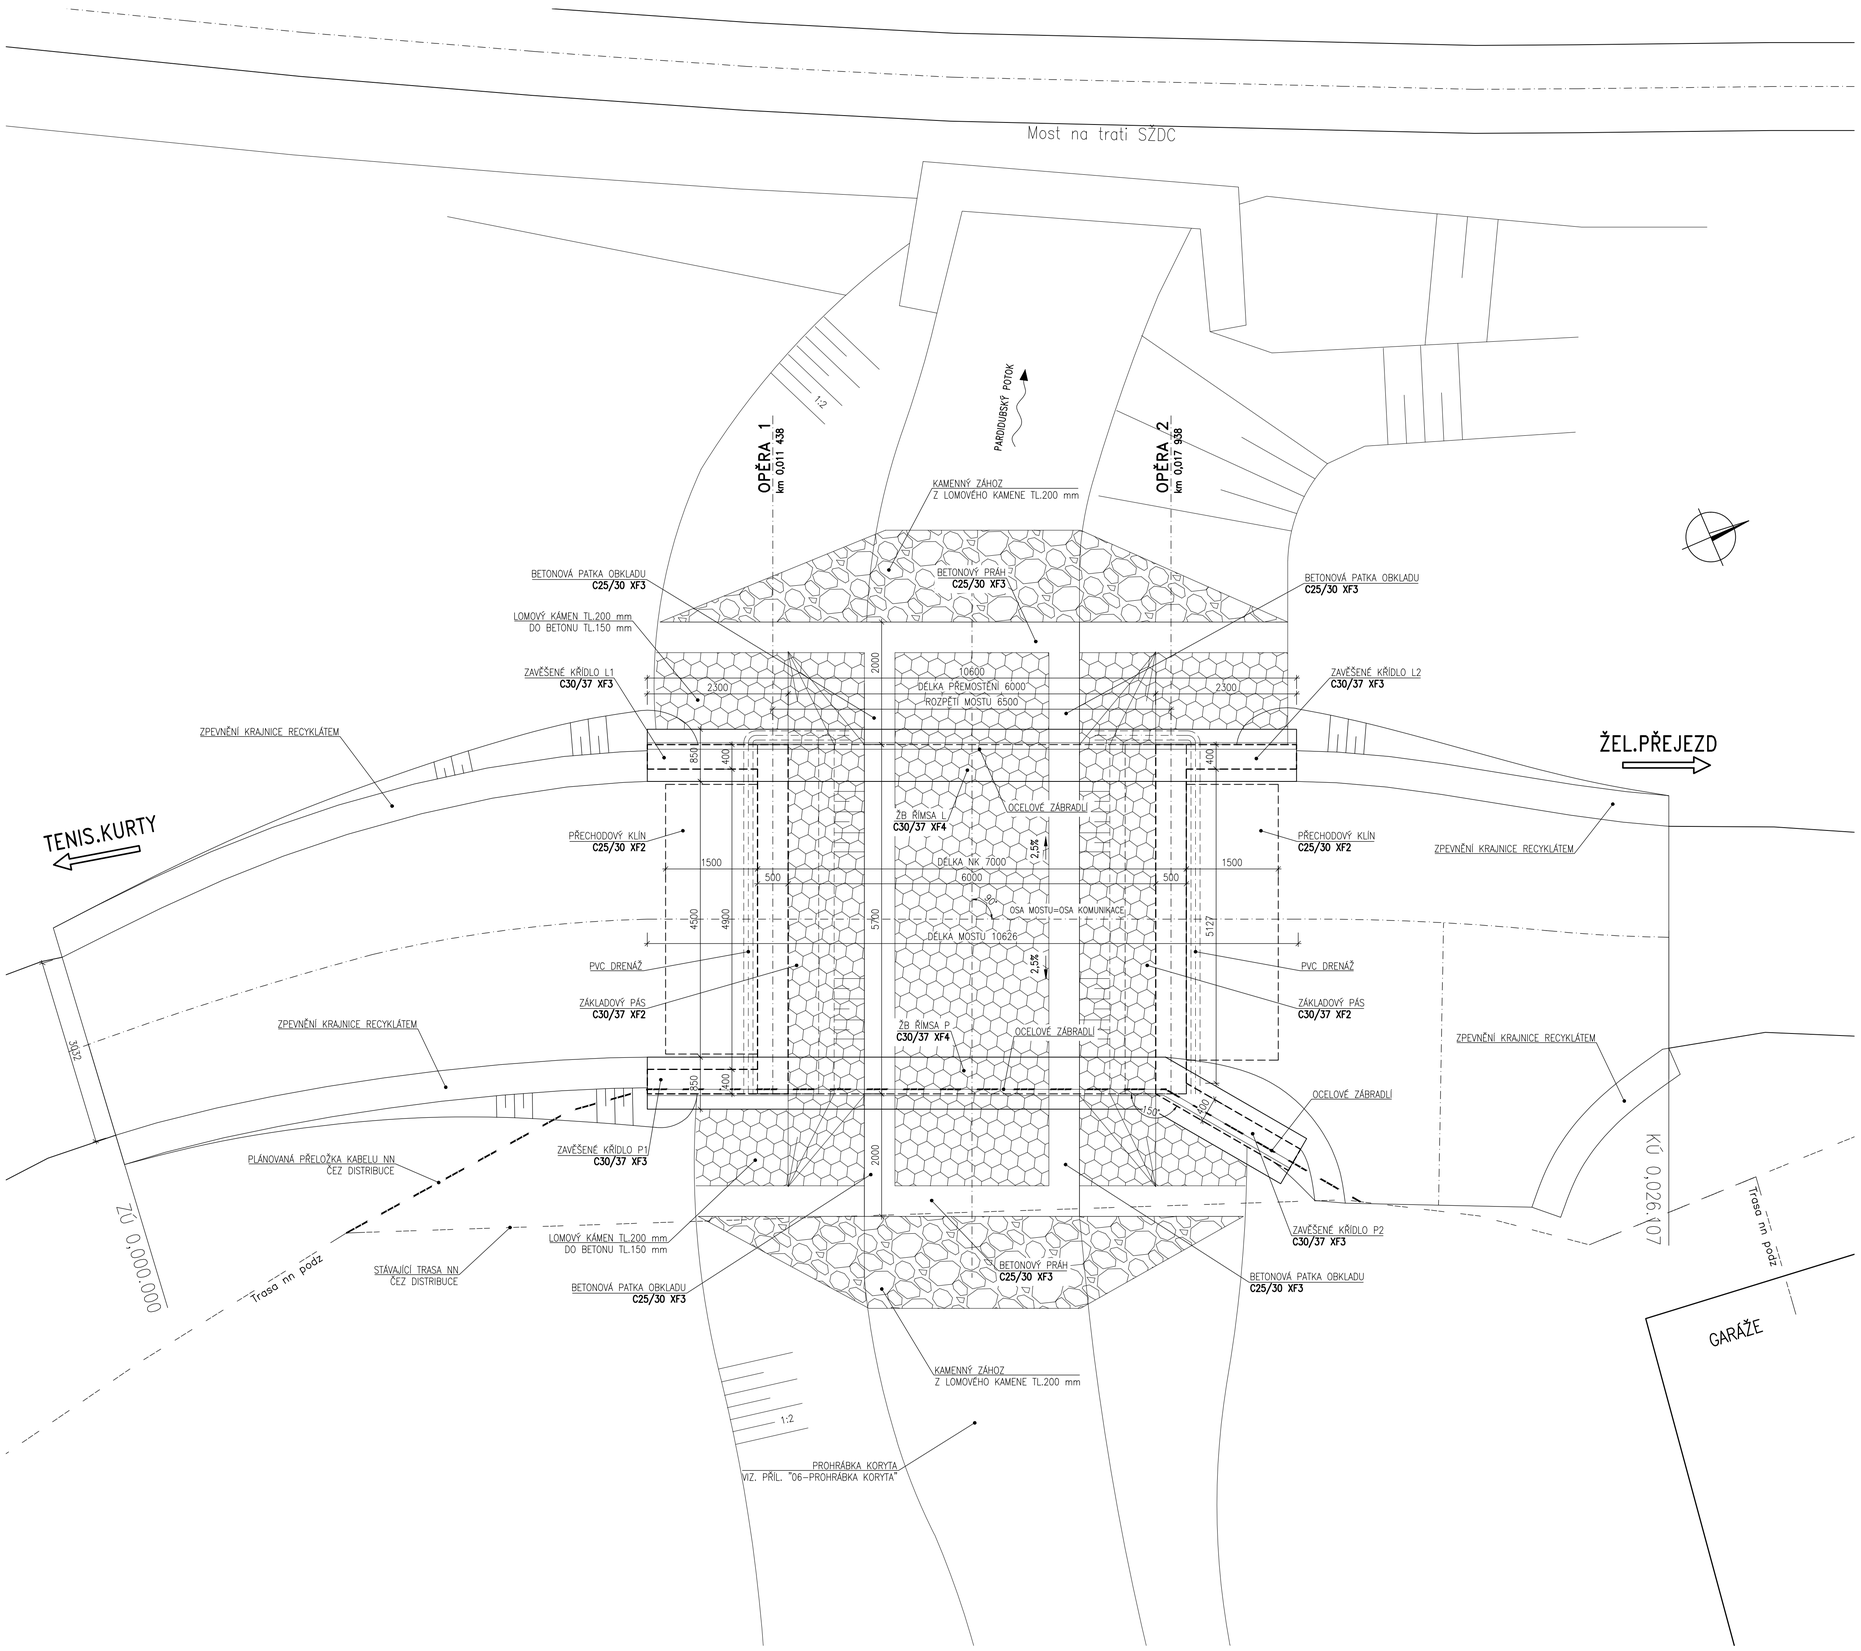

Duševní a průmyslové vlastnictví
PIS PECHAL, s.r.o.
Veškerá práva vyhrazena
Postoupiti třetím osobám není dovoleno

Výškový systém: Bpv
Souřadnicový systém: S – JTSK

ZMĚNA		DATUM	PROVEDL	PODPIS

HIP	ZOD. PROJEKTANT	VYPRACOVAL	KONTROLOVAL	PIS PECHAL, s.r.o.
ING. VOJTĚCH KONEČNÝ	ING. ALEŠ KOZELKA	ING. ALEŠ KOZELKA	ING. ANTONÍN PECHAL, CSc.	Projektové a inženýrské služby 602 00 BRNO, Lidická 42 tel: 731 482 865, 545 213 466, e-mail: pis@pechal.cz

OBJEDNATEL	Město Zruč nad Sázavou	DATUM PROSINEC 2014	KRAJ STŘEDOČESKÝ
STAVBA	Most ve Zruči nad Sázavou, ulice Dvouletky	STUPEŇ DSP	OKRES KUTNÁ HORA
		ČÍS.ZAK. P2/020/24	OBEC ZRUČ N. SÁZAVOU
ČÁST	C. STAVEBNÍ ČÁST	MĚŘÍTKO 1:50	FORMÁT A1
OBJEKT	SO 201 – MOST	ČÍS.PŘÍLOHY 02	ČÍS.PARÉ
PŘÍLOHA	PŮDORYS		