


PŘÍČNÉ ŘEZY ŘEZ 3-3 – PŘÍČNÝ ŘEZ V OSE MOSTU


M 1:25

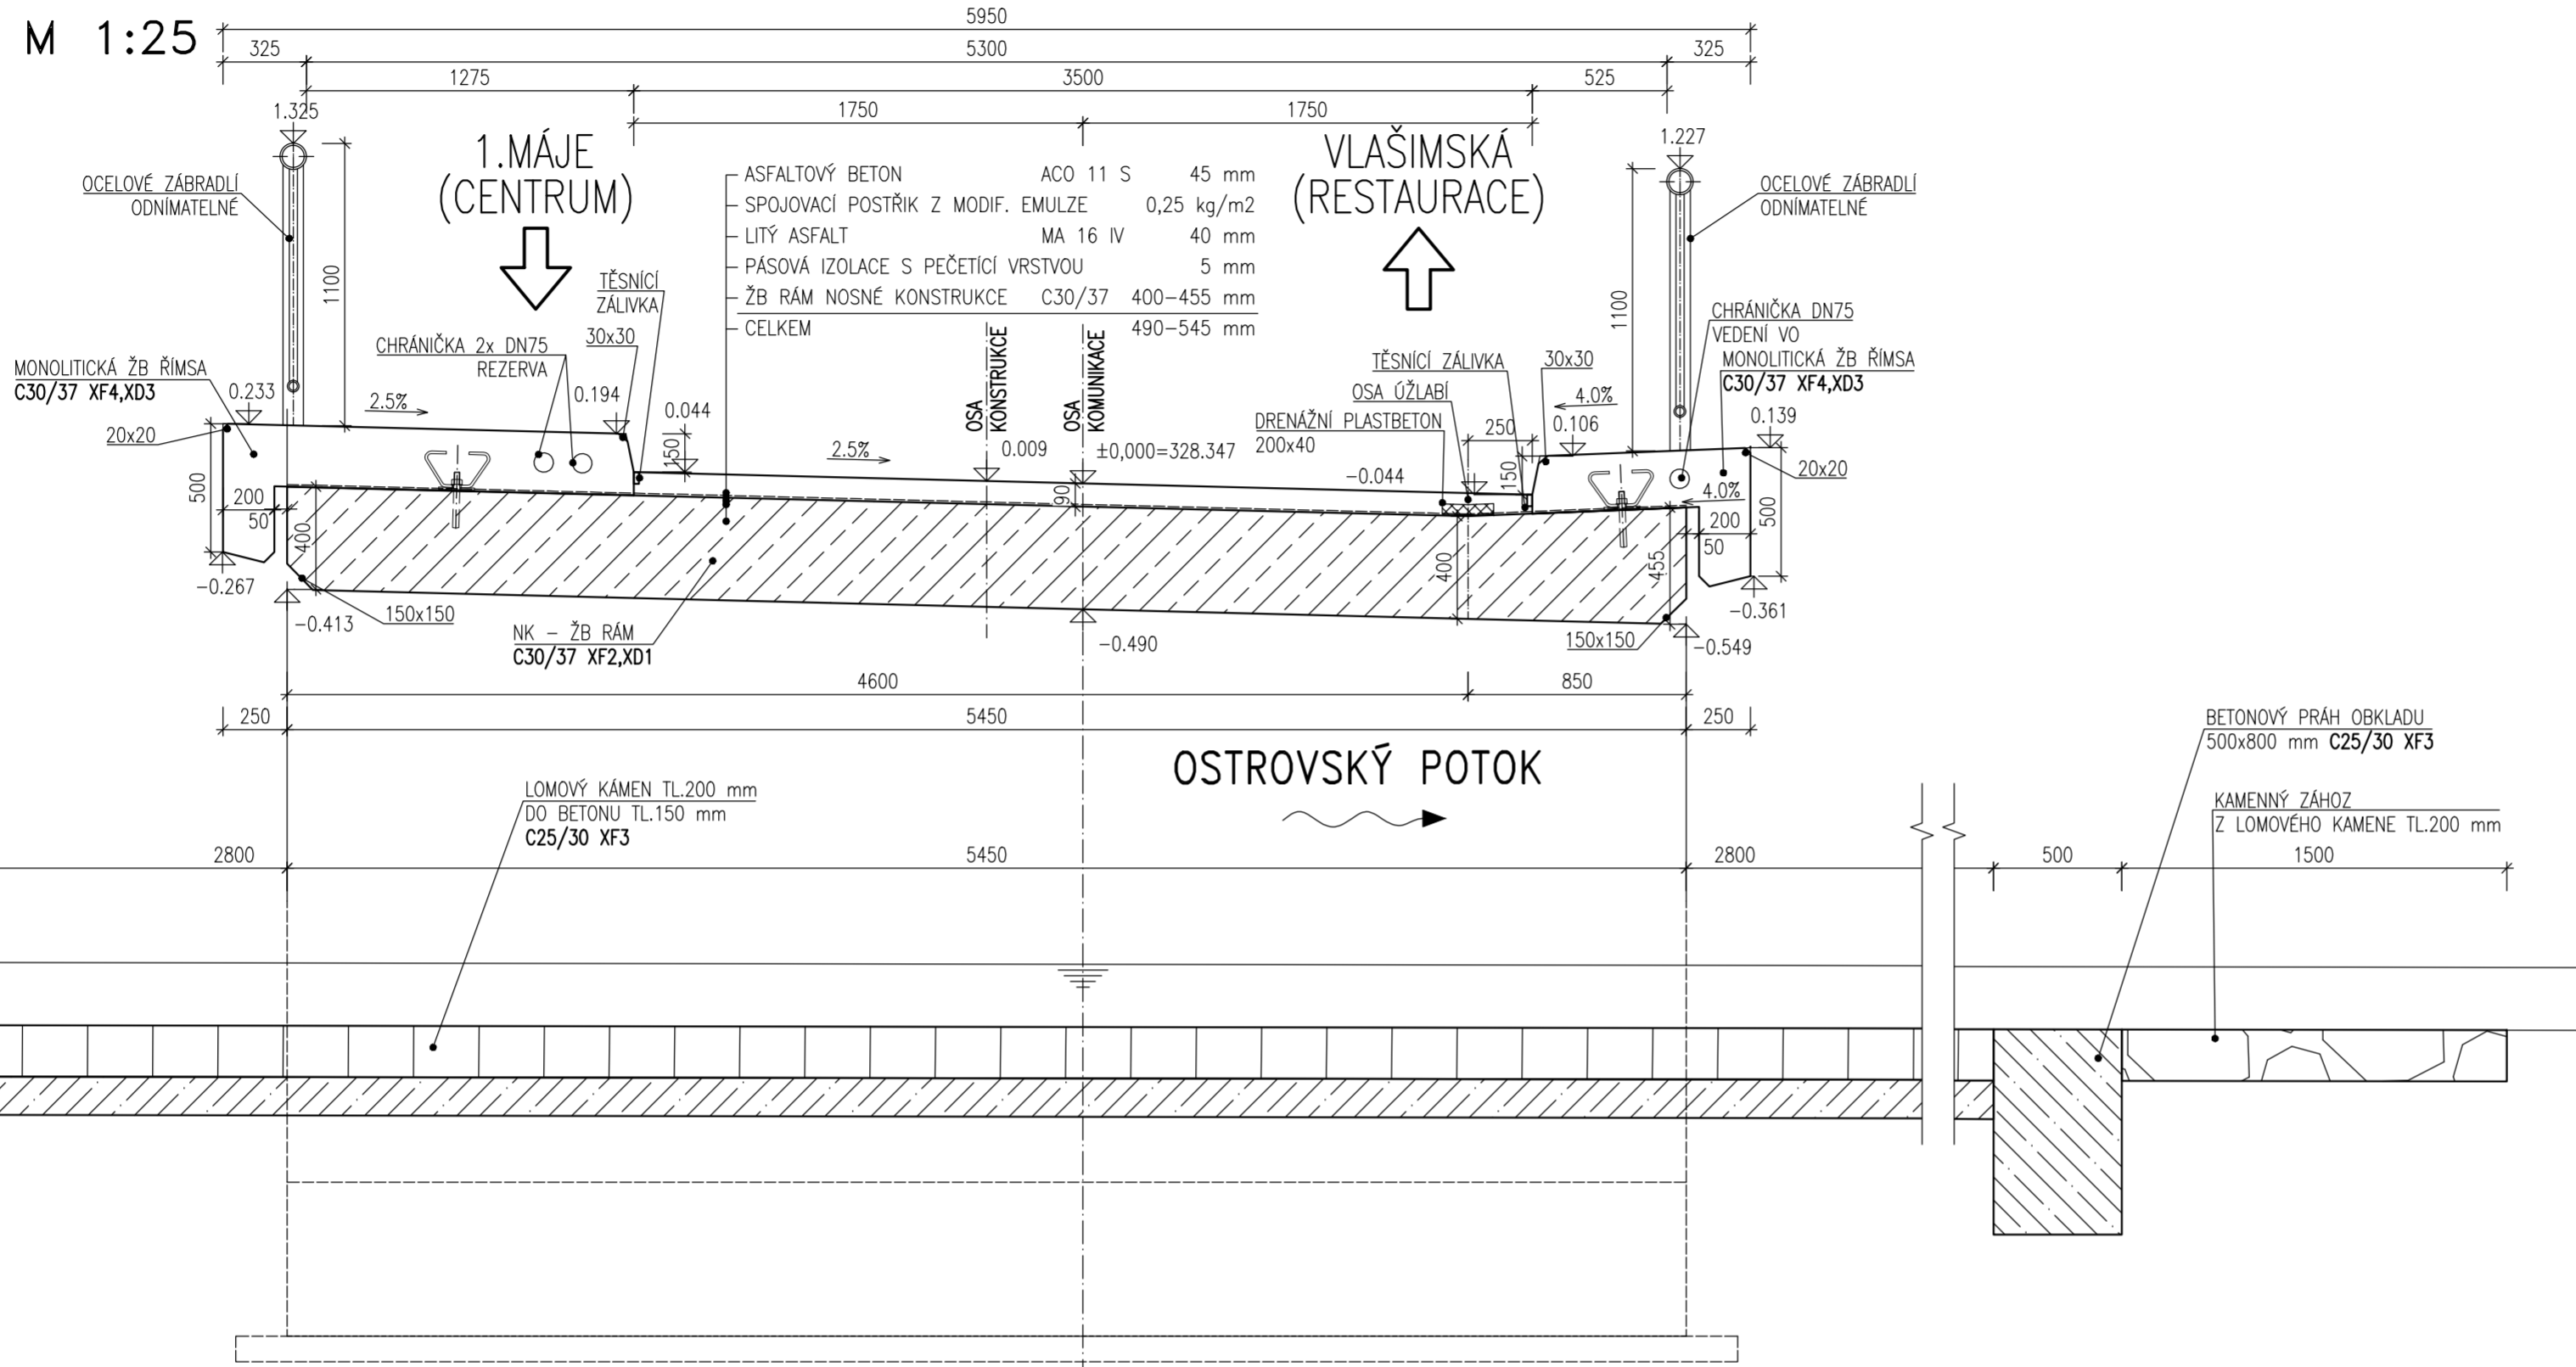

ŘEZ 4-4 – PŘÍČNÝ ŘEZ VOZOVKOU V PŘEDPOLÍ

M 1:25

KATEGORIE M01 5,3/4,5/30

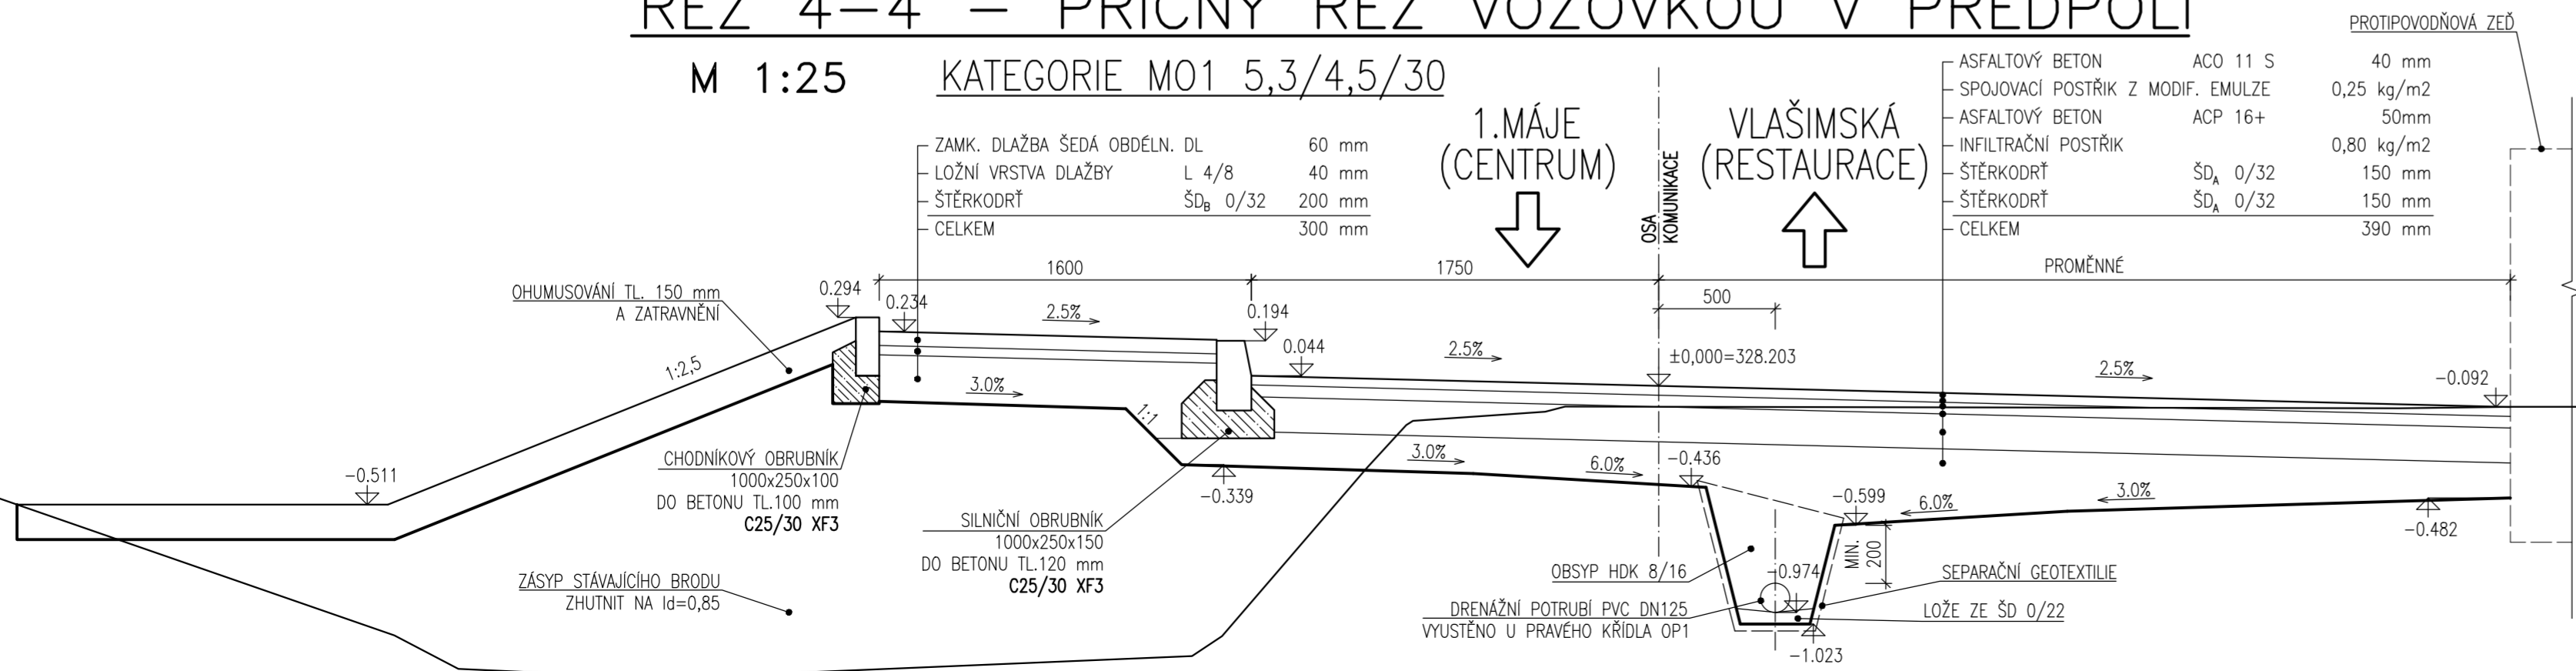

Duševní a průmyslové vlastnictví
PIS PECHAL, s.r.o.
 Veškerá práva vyhrazena
 Postoupení třetím osobám není dovoleno

Výškový systém: Bpv
 Souřadnicový systém: S - JTSK

ZMĚNA	DATUM	PROVEDL	PODPIS
HIP	ZOD. PROJEKTANT	VYPRACOVAL	KONTROLOVAL
ING. VOJTECH KONEČNÝ	ING. MIROSLAV LOUČKA	ING. MIROSLAV LOUČKA	ING. ANTONÍN PECHAL, CSc.
INVESTOR	Město Zruč nad Sázavou		
STAVBA	Most ve Zručí nad Sázavou, ulice Nábřežní		
ČÁST	C. STAVEBNÍ ČÁST		
OBJEKT	SO 201 – MOST		
PŘÍLOHA	PŘÍČNÉ ŘEZY		
DATUM	ZARÍ 2015	KRAJ	STŘEDOČESKÝ
STUPEŇ	DSP/PDPS	OKRES	KUTNÁ HORA
ČÍS.ZAK.	P2/003/25	OBEC	ZRUČ N. SÁZAVOU
MĚŘÍTKO	1:50	FORMÁT	8xA4
ČÍS.PŘÍLOHY		ČÍS.PARÉ	
			04