


KATASTRÁLNÍ ÚZEMÍ
PARCELA KN
DRUH POZEMKU DLE KN

2563/5	2563/4	Zruč nad Sázavou	2563/1	2563/5
TIP	TIP		TIP	TIP

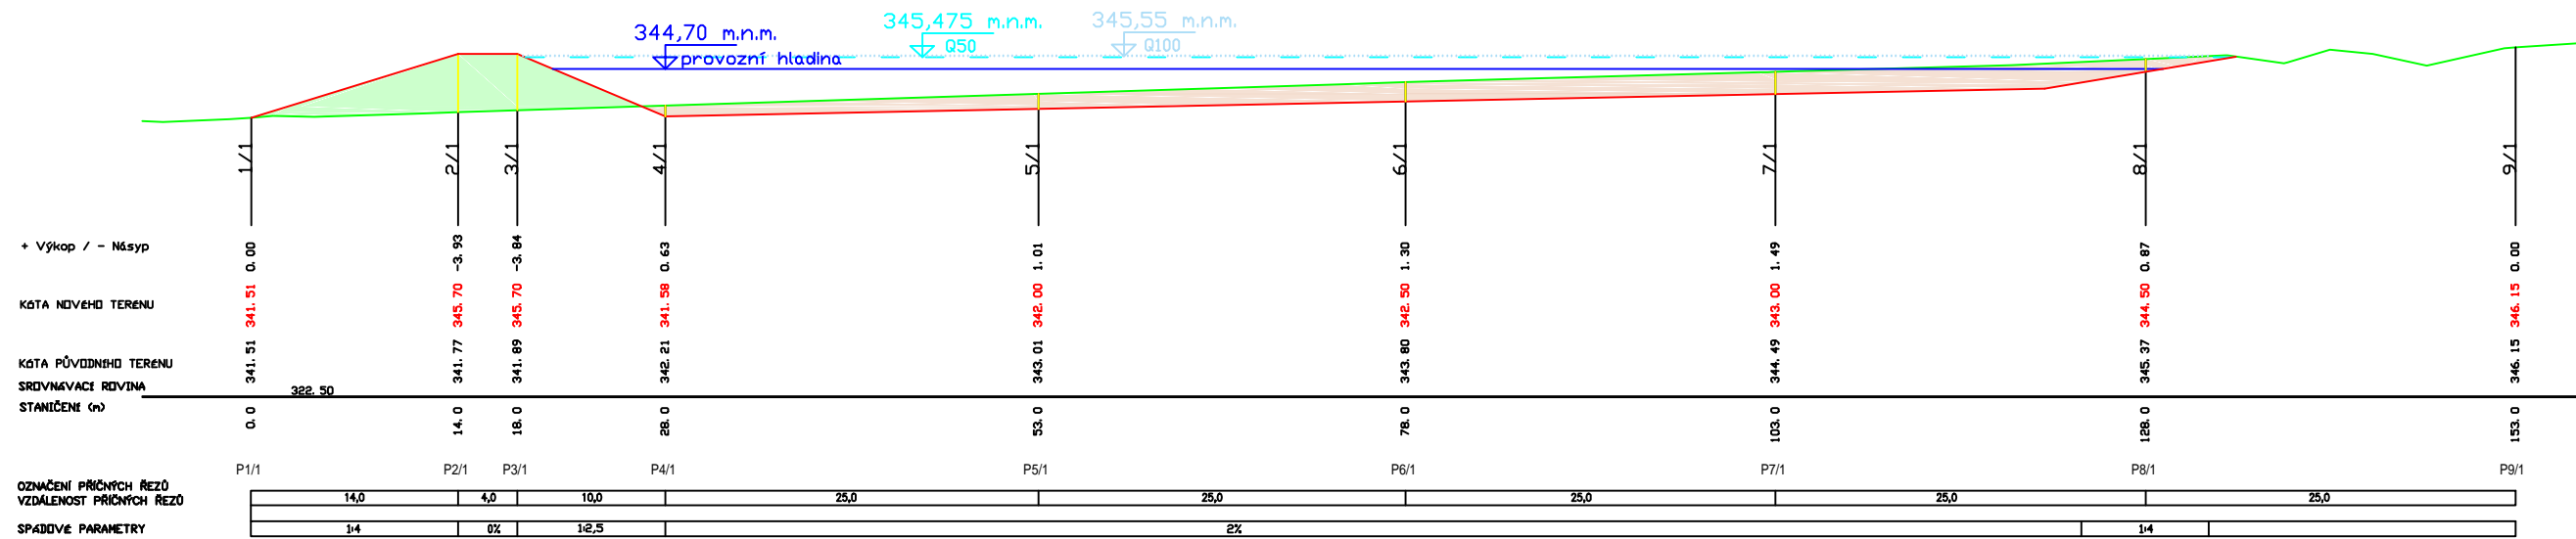

LEGENDA	
Násyp	
Výkop	

ZODP.PROJEKTANT Ing.Vítězslav Pavel <i>Pavel</i>	VYPRACOVAL Ing.Vítězslav Pavel <i>Pavel</i>	KONTROLOVAL Ing.Vítězslav Pavel <i>Pavel</i>
KRAJ Středočeský	OBEC Zruč nad Sázavou	K.Ú. Zruč nad Sázavou

STAVEBNÍK Město Zruč nad Sázavou, Zámek 1, 285 22 Zruč nad Sázavou

STAVBA
Výstava rybníka "Na rybárně"

OBSAH
Podélný řez nádrží



VDG Projektování s.r.o.
PRAŽSKÁ 455, 393 01 PELHŘIMOV

TEL: 721 74 55 49 EMAIL: v.pavel@vdgp.cz

ČÍSLO ZAKÁZKY	2/2019	ČÍSLO PARÉ
DATUM	2/2019	
MĚŘÍTKO	1:500	
FORMÁT	A3	
STUPEŇ PD	DUR+DSP	
ČÍSLO PŘELOHY	D 1	