
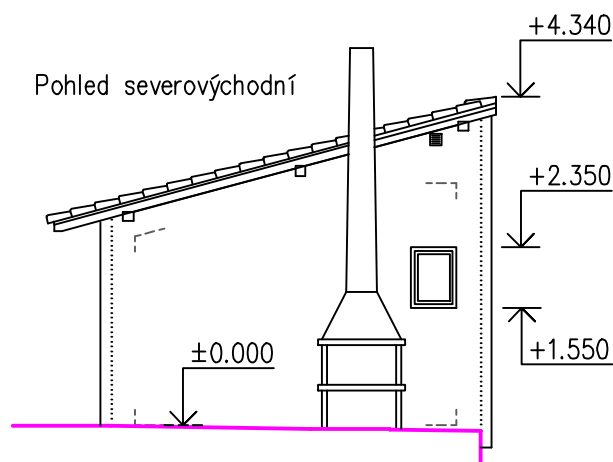
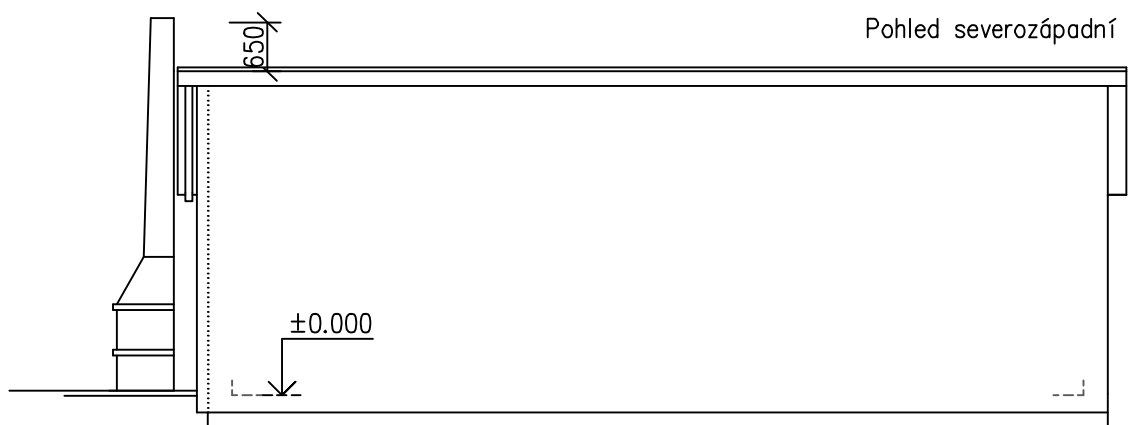


Pohledy – nový stav

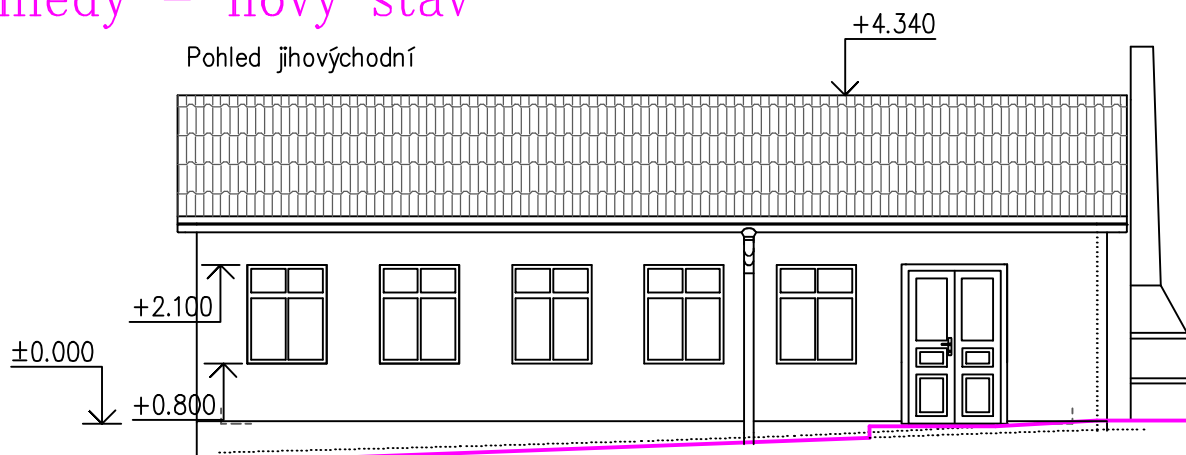

Vypracoval Ing. arch. Krupičková	Zodp. projektant Ing. Kovandová	Tech. kontrola Ing. Kovandová	PROJEKT SVĚTLÁ, v.o.s. projektová a inženýrská činnost Havířská 616 582 91 Světlá nad Sázavou tel., fax: 569 452 205	
Kreslil Ing. arch. Krupičková	<i>Krupičková</i>	<i>Kovandová</i>		
Investor Město Zruč nad Sázavou, Zámek 1, 285 22 Zruč nad Sázavou			formát 2xA4	
Akce Stavební úpravy doplňkové stavby u MŠ Malostranská ve Zručí nad Sázavou			datum 04/2020	
SO 01 – Zahradní dílna			účel DSP + DPS	
			č. zakázky S 21820	
Obsah výkresu Pohledy – nový stav			č. kopie	
			archivní č.	
		Měřítko 1:100	Č. výkresu D1.10	