


# Půdorys 1.NP – stávající stav

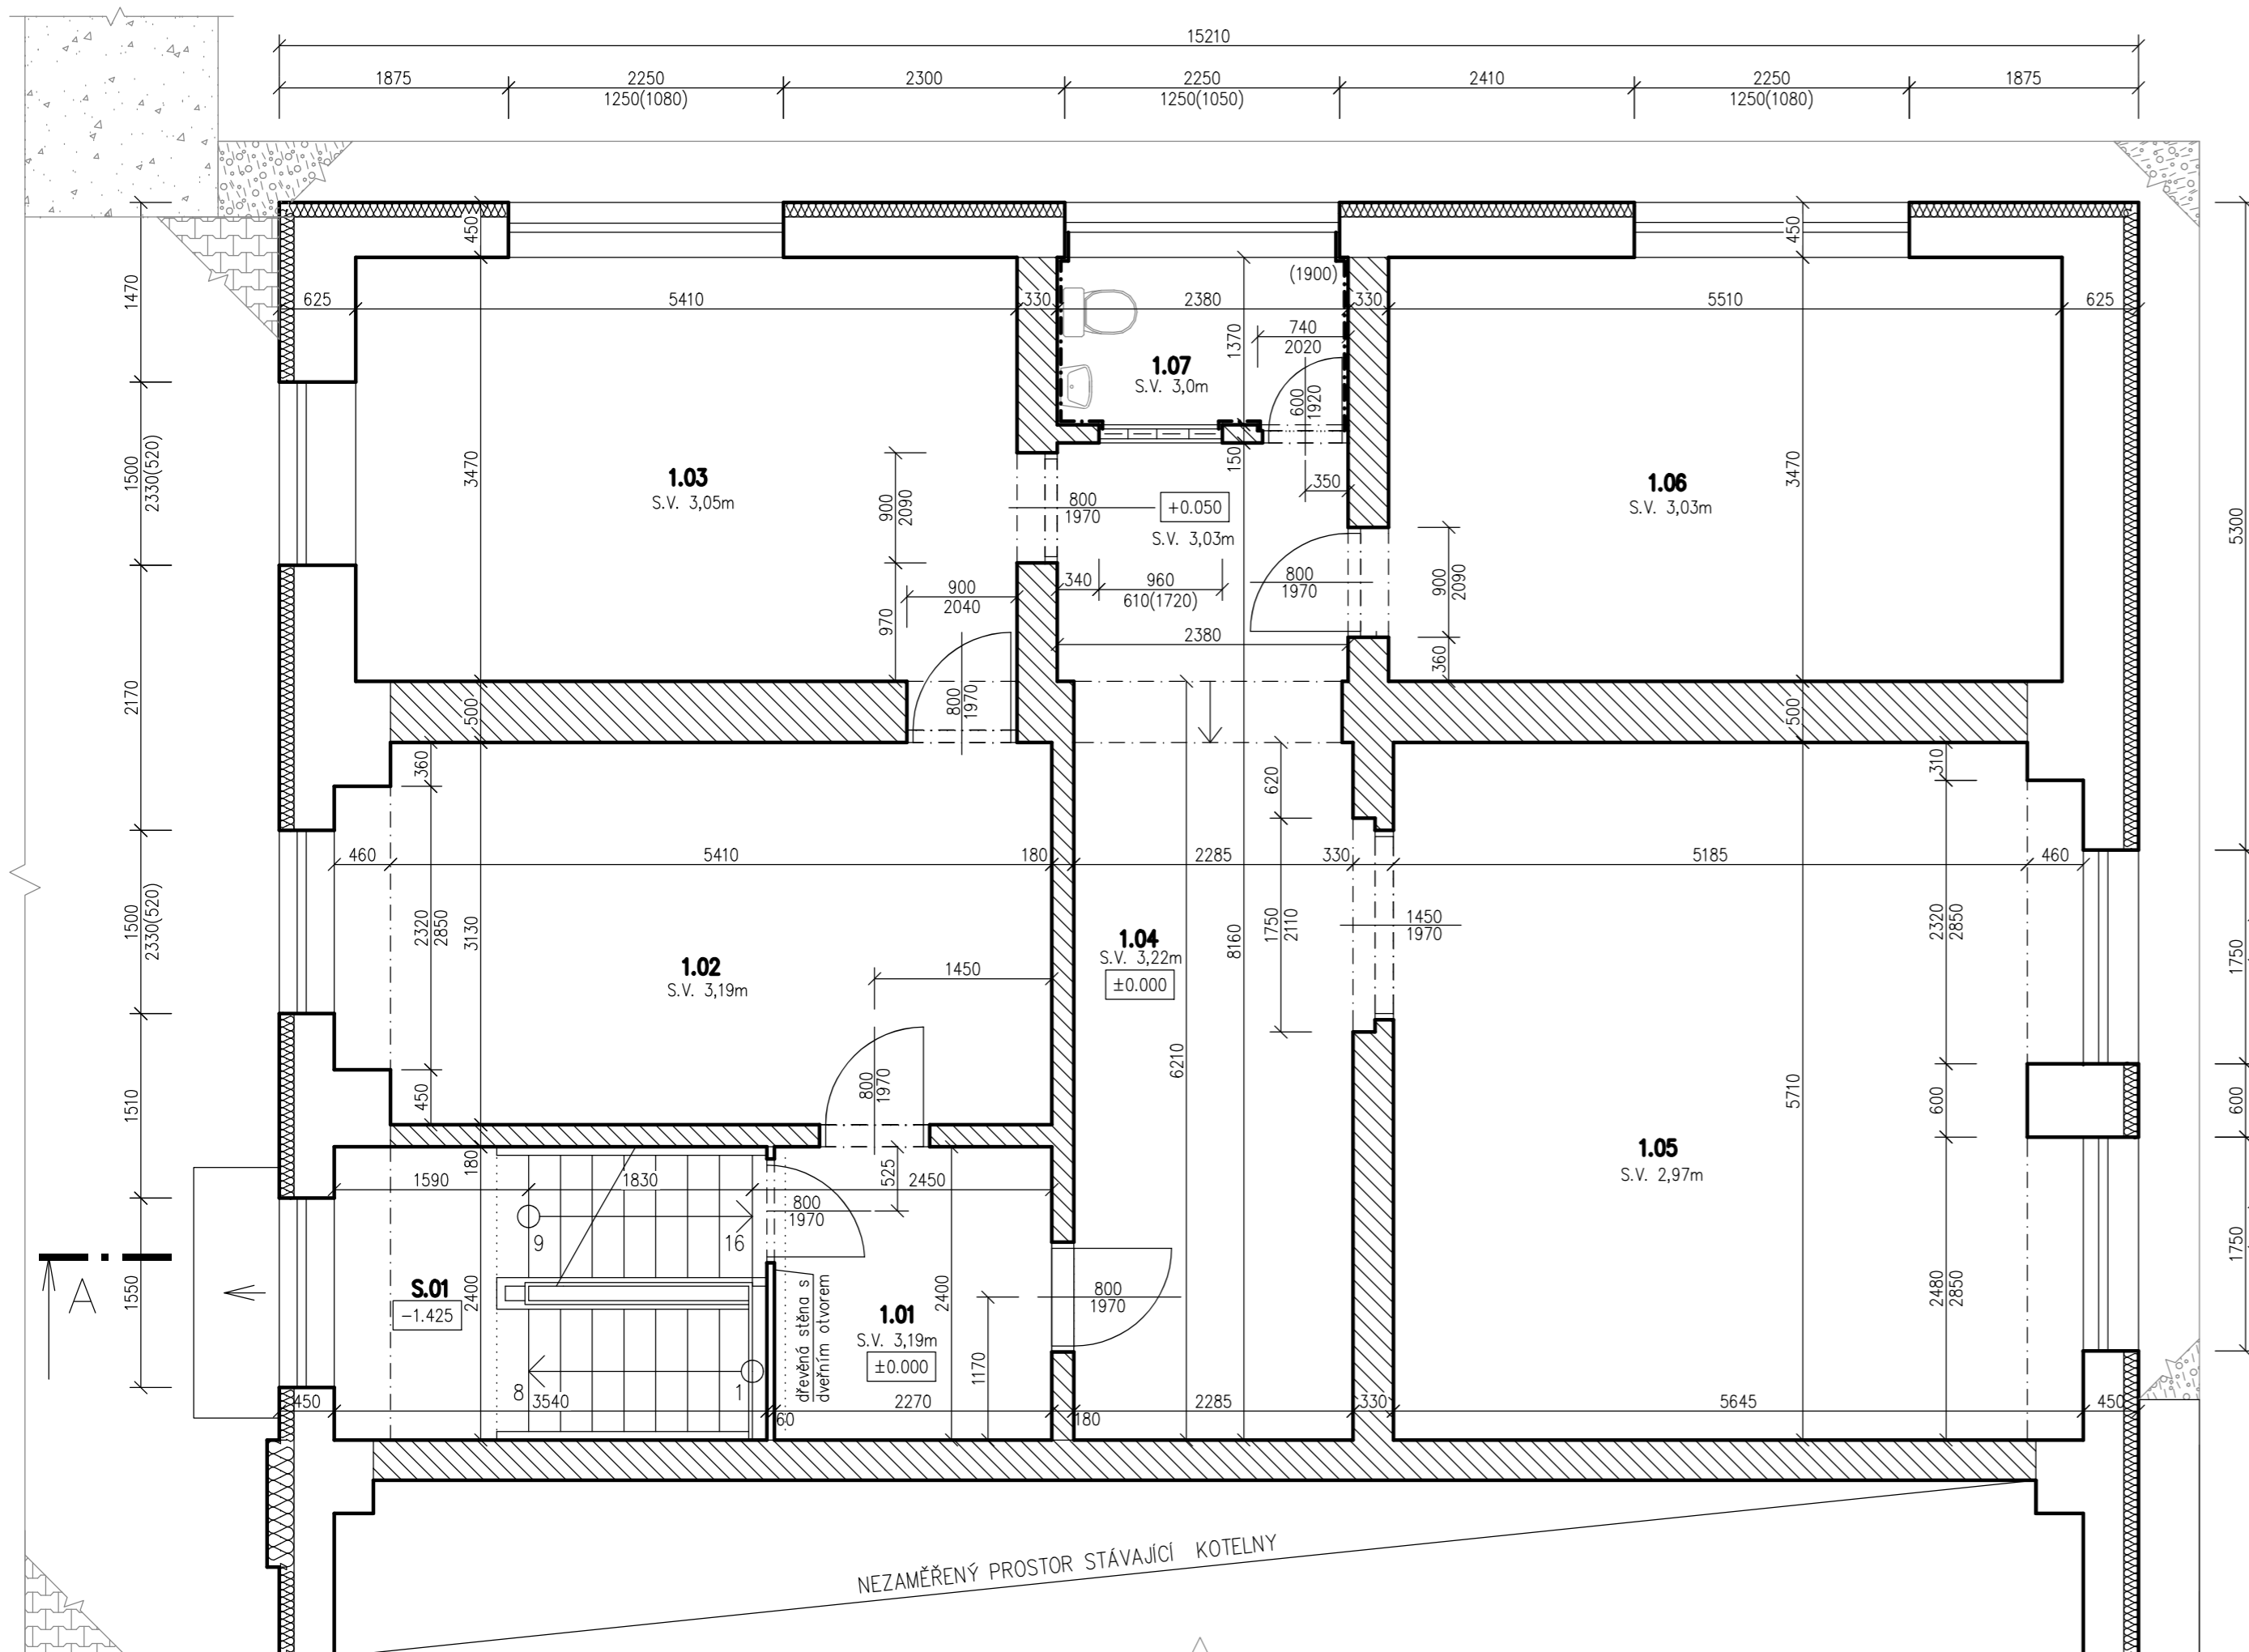

Číslo	Jméno	Plocha [m <sup>2</sup> ]	Podlaha	Poznámky
1.01	SCHODIŠTOVÝ PROSTOR+CHODBA	7,36	KOBEREC-LEPENÝ	TEXTILNÍ KOBERCOVÁ LIŠTA V. 80 mm
1.02	POČÍTAČOVÁ MÍSTNOST	18,08	KOBEREC-LEPENÝ	TEXTILNÍ KOBERCOVÁ LIŠTA V. 80 mm
1.03	KANCELÁŘ	19,42	KOBEREC-LEPENÝ	TEXTILNÍ KOBERCOVÁ LIŠTA V. 80 mm
1.04	CHODBA	19,59	KOBEREC-LEPENÝ	TEXTILNÍ KOBERCOVÁ LIŠTA V. 80 mm
1.05	KONTAKTNÍ MÍSTNOST	31,81	KOBEREC-LEPENÝ	TEXTILNÍ KOBERCOVÁ LIŠTA V. 80 mm
1.06	PORADENSKÁ MÍSTNOST	19,2	KOBEREC-LEPENÝ	TEXTILNÍ KOBERCOVÁ LIŠTA V. 80 mm
1.07	WC	3,3	KERAMICKÁ DLAŽBA	KERAMICKÝ OBKLAD v. 1900 mm

Celková užitná plocha [m<sup>2</sup>]: 118,76

## Legenda materiálů

ZDIVO Z CIHEL PLNÝCH PÁLENÝCH (d/s/v – 290/140/65 mm)  
+ ZATEPLOVACÍ SYSTÉM ETICS, TEPELNÁ IZOLACE MV TL. 100 mm, ZDIVO JE KÓTOVÁNO VČETNĚ OMÍTEK


ZDIVO Z CIHEL PLNÝCH PÁLENÝCH (d/s/v – 290/140/65 mm), ZDIVO JE KÓTOVÁNO VČETNĚ OMÍTEK

## Zpevněné plochy

BETONOVÁ ZÁMKOVÁ DLAŽBA

ASFALTOVÝ POVRCH

ŠTĚRKODŘÍ (OKAPOVÝ CHODNÍČEK)

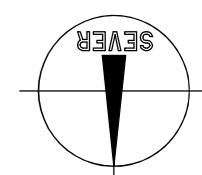

Vypracoval Ing. Tomáš Kadlec	Zodp. projektant Ing. Kovandová	Tech. kontrola Ing. Kovandová	PROJEKT – sdružení projektová a inženýrská činnost Havířská 616 582 91 Světlá nad Sázavou tel., fax: 569 452 205
Kreslil Ing. Tomáš Kadlec	<i>Kadlec</i>	<i>Kovandová</i>	
Investor město Zruč nad Sázavou, Zámek 1, 285 22 Zruč nad Sázavou	formát 6x44	datum 4/2020	účel DSP, DPS
Akce Byty v objektu č.p. 719 ve Zručí nad Sázavou	č. zakázky 20420	č. kopie	archivní č.
Obsah výkresu <b>Půdorys 1.NP – stávající stav</b>			Měřítko <b>1:50</b>
			Č. výkresu <b>D1.02</b>