
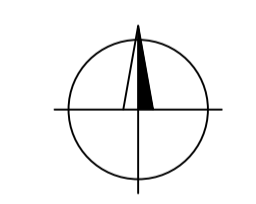
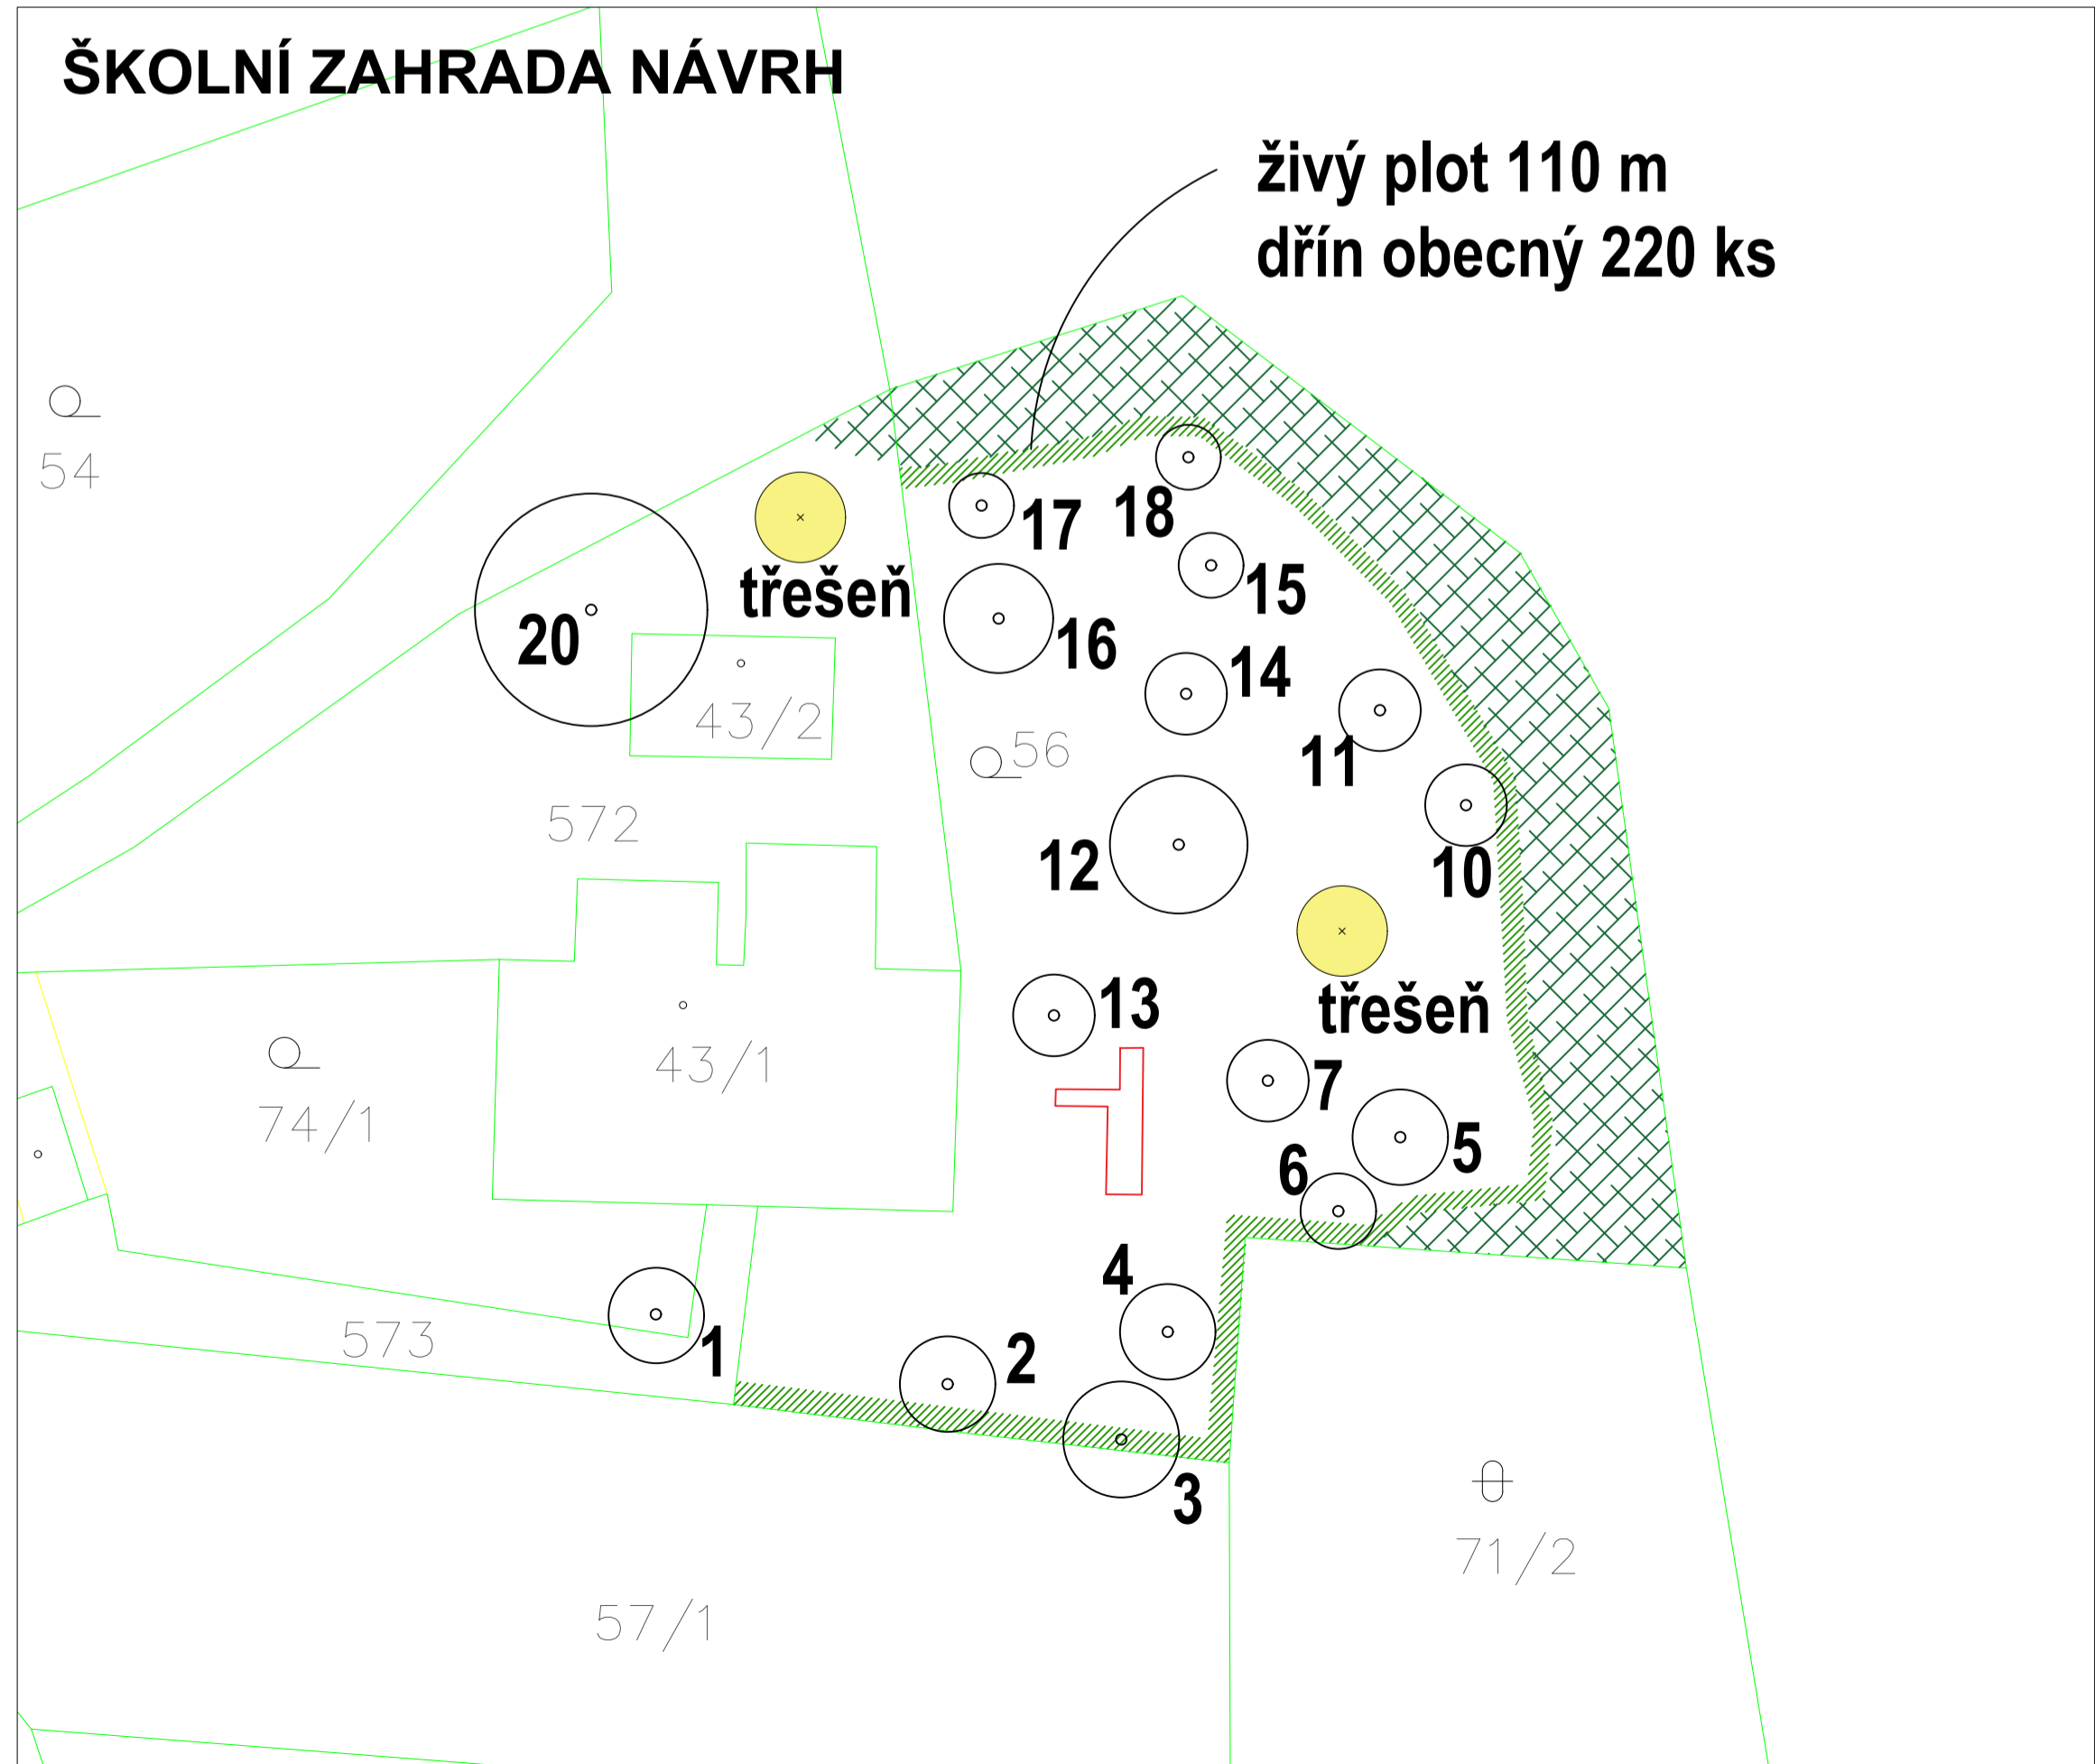


- ### LEGENDA
- STÁVAJÍCÍ DŘEVINY, OŠETŘENÍ
  - DŘEVINY NA ODSTRANĚNÍ
  - DŘEVINY NAVRŽENÉ
  - STÁVAJÍCÍ POROSTY

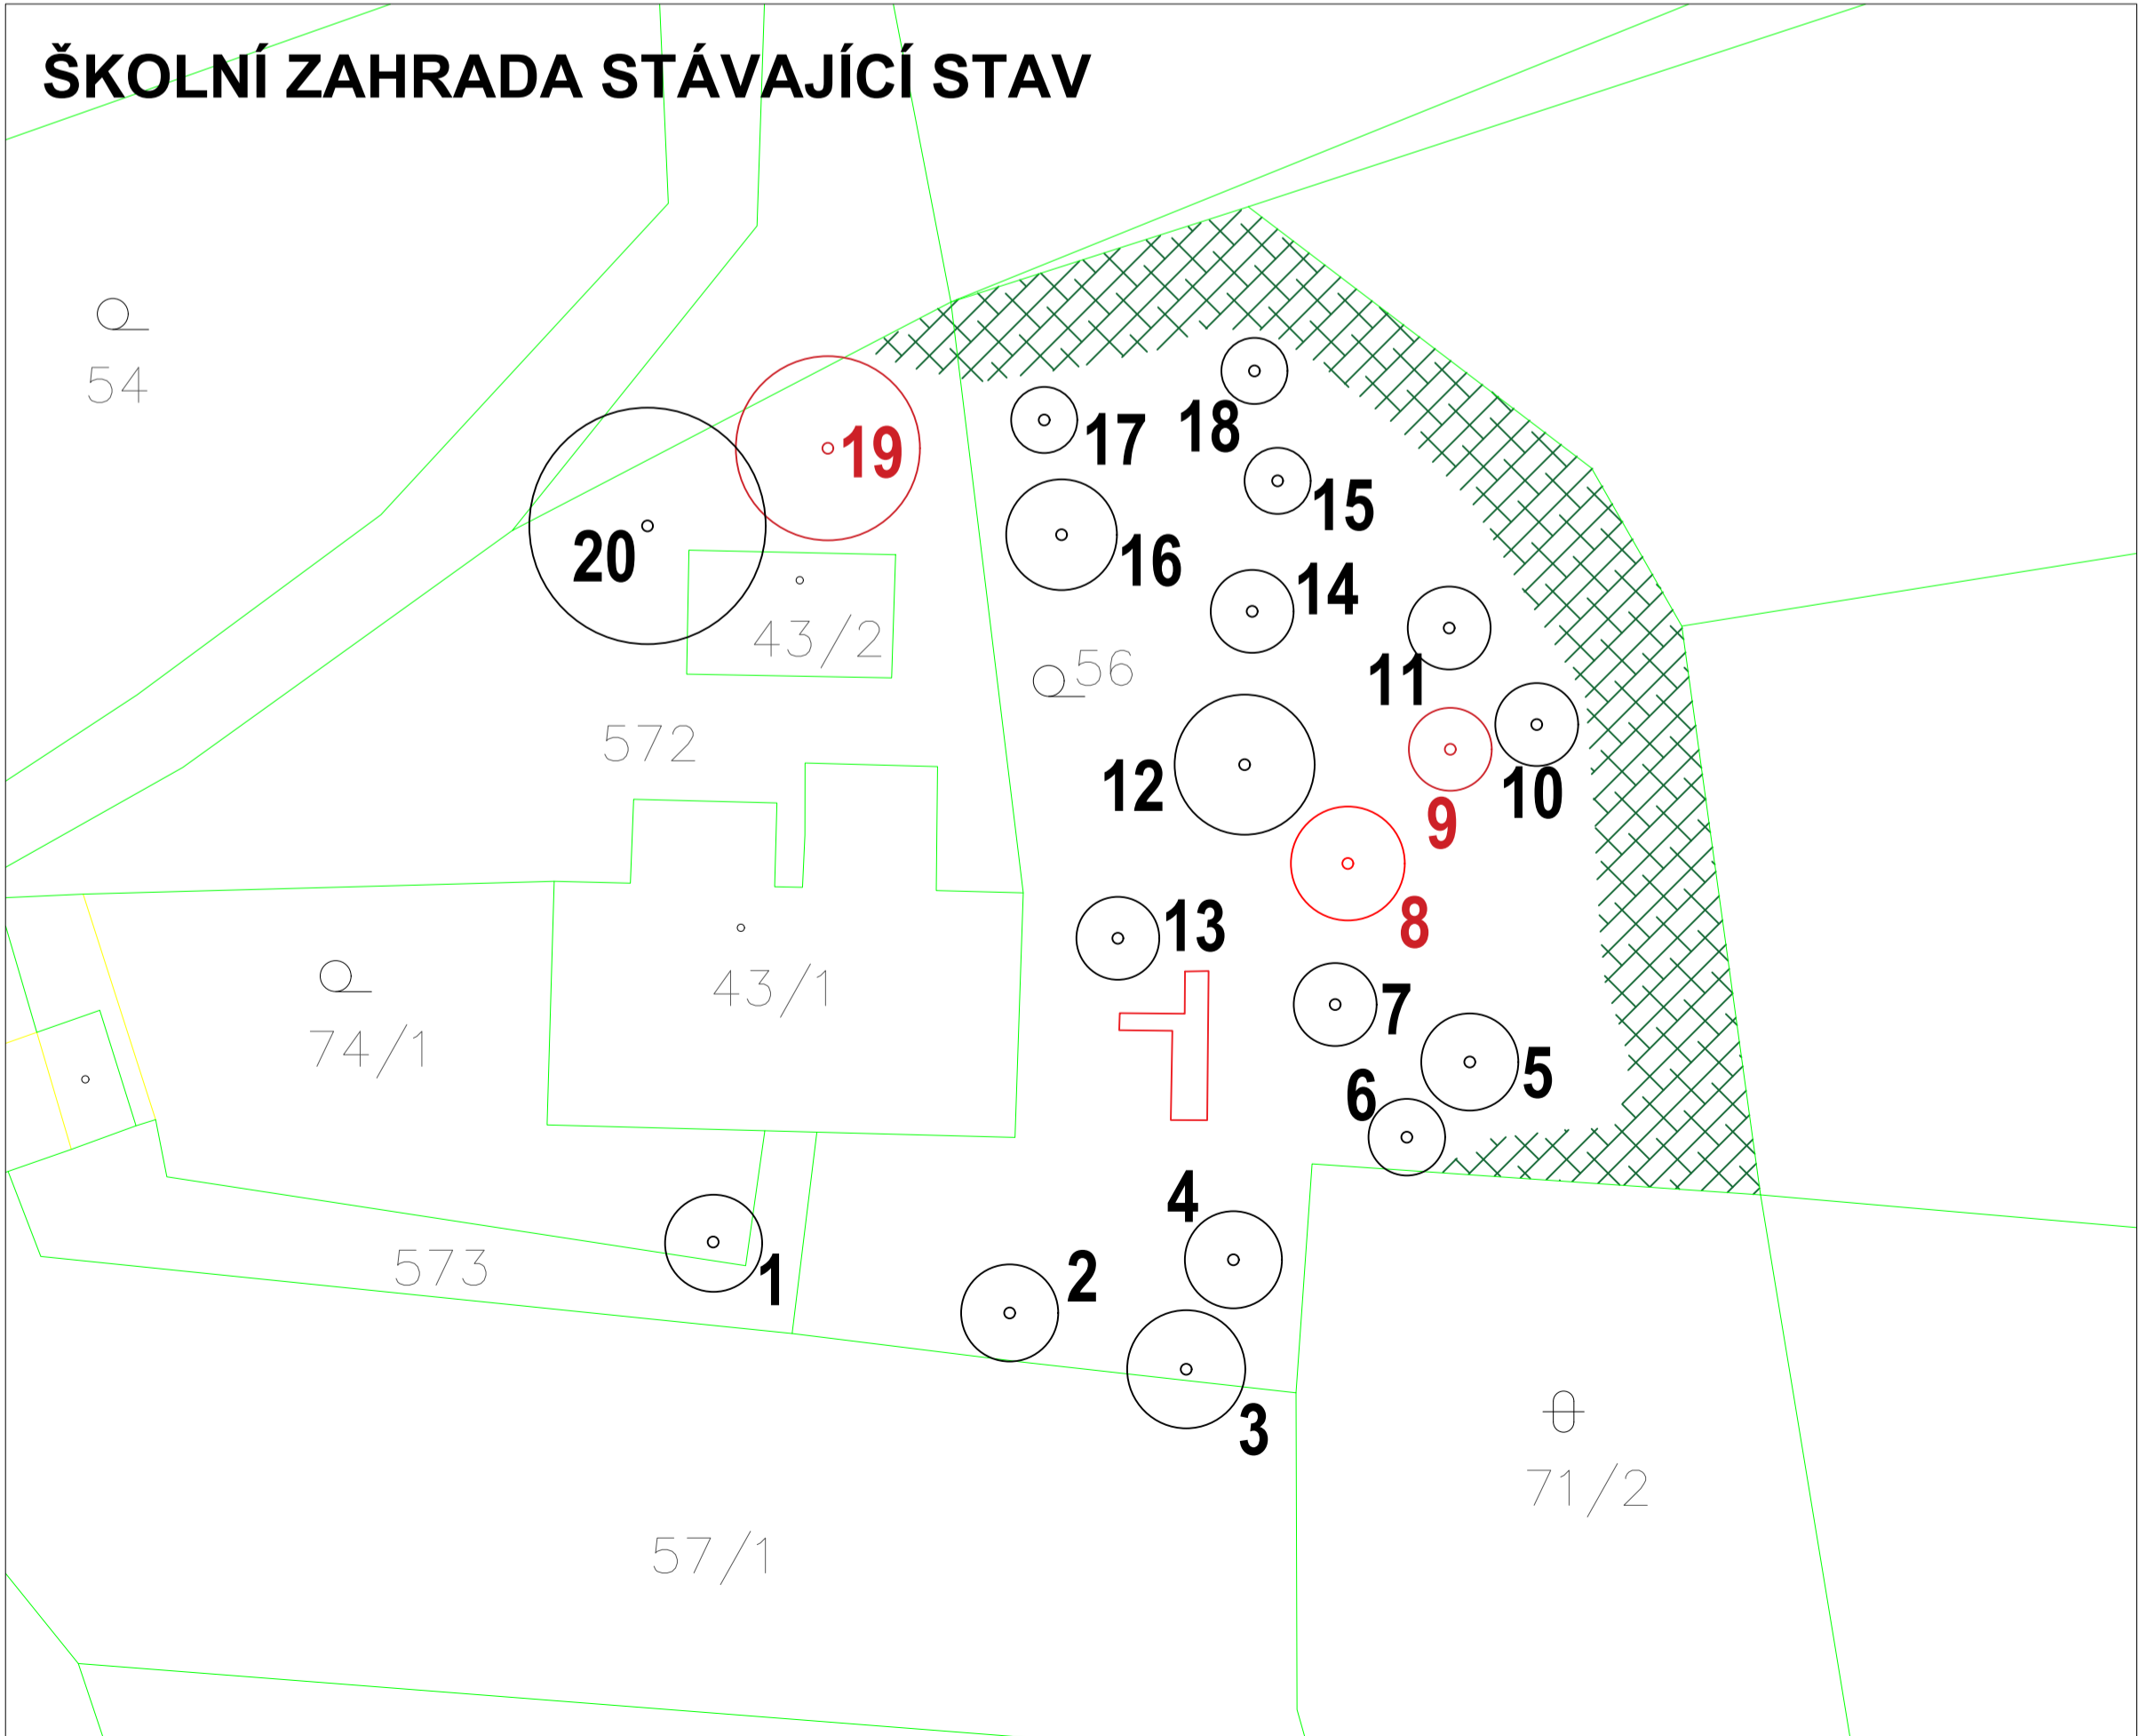

NÁZEV STAVBY	
<b>DOPLNĚNÍ SÍDELNÍ ZELENĚ ŽELIVEC</b>	
INVESTOR	
Město Zruč nad Sázavou	
MÍSTO STAVBY	
Obec Želivec	
PROJEKTANT	DATUM
Ing. Václav Bažant, Ph.D.	květen 2021
NÁZEV VÝKRESU	MĚŘÍTKO
<b>SITUACE STÁVAJÍCÍ STAV A NÁVRH VÝSADEB</b>	1:500
STUPEŇ PD	ČÍSLO VÝKRESU
DPS	03