


Řez A-A

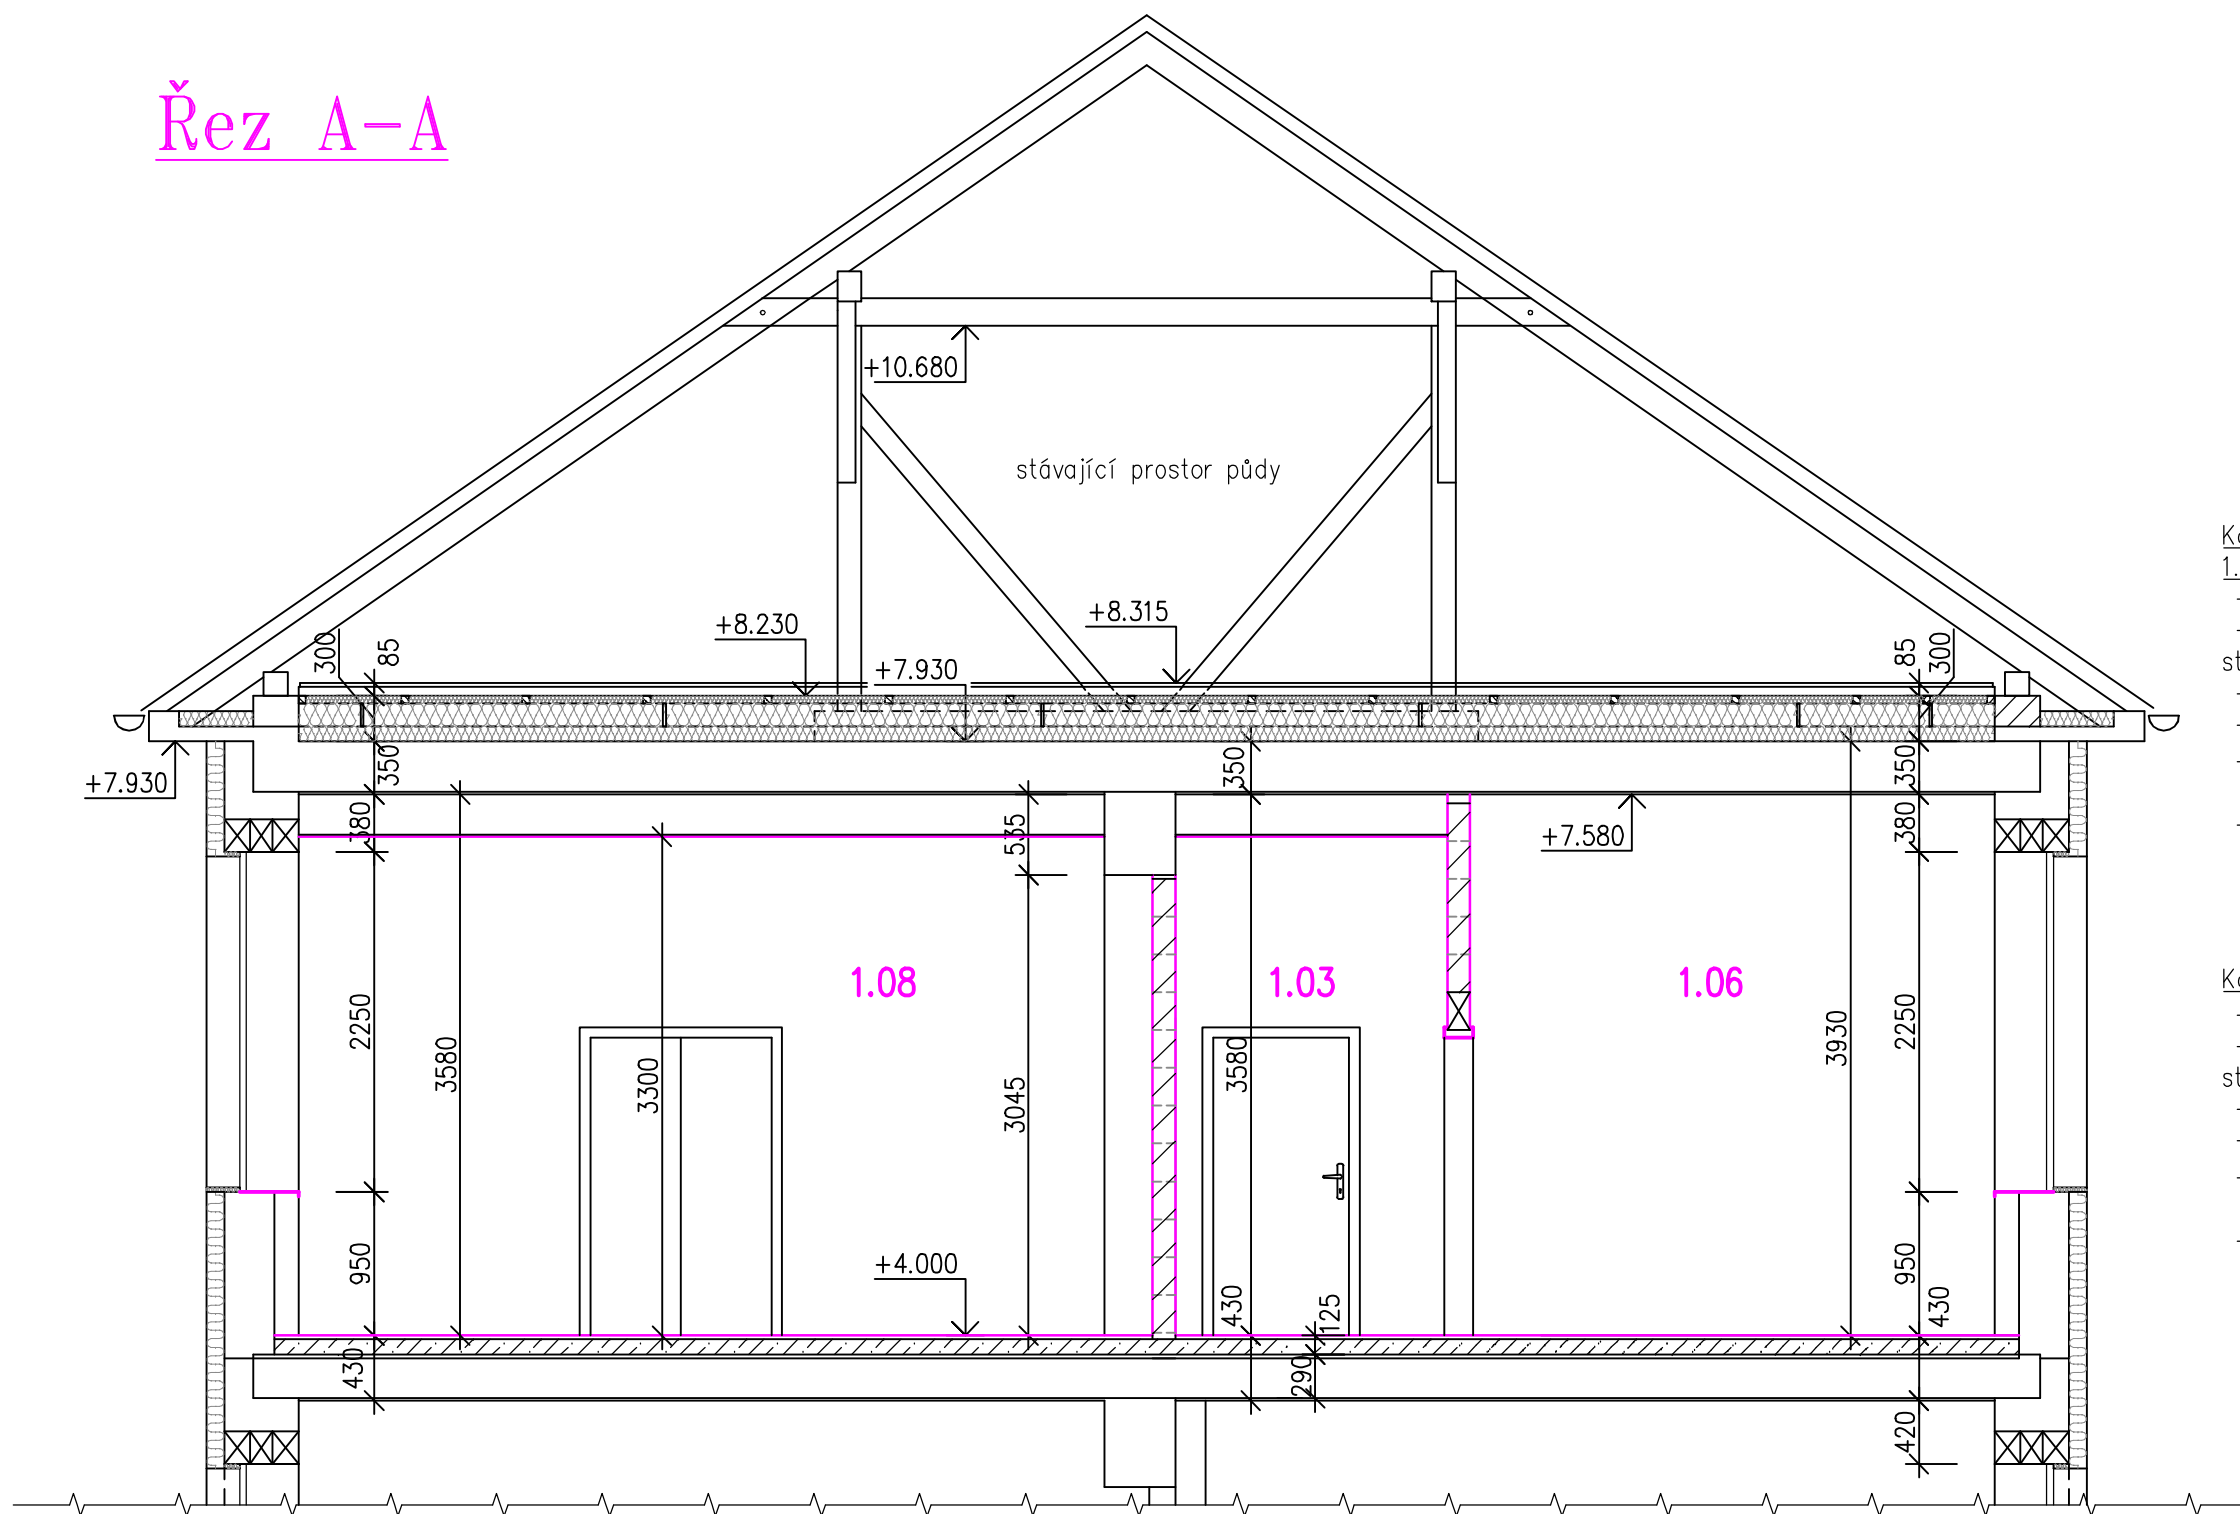


Konstrukce podlahy v m. č. 1.02a, č. 1.02b, č. 1.03, č. 1.04, 1.05 a č. 1.06

- nášlapná vrstva keramická dlažba
- samonivelační stěrka tl. 15 mm
- stávající vrstvy:
- škvárobeton tl. 100 mm
- škvára tl. 50 mm
- ŽB nosníky PTZ 4-570 v. 290 mm se škvárobetonovými vložkami s dutinami tl. 240 mm
- omítka


Konstrukce podlahy v m. č. 1.01, č. 1.07, č. 1.08 a č. 1.09

- nášlapná vrstva PVC/koberec
- samonivelační stěrka tl. 25 mm
- stávající vrstvy:
- škvárobeton tl. 100 mm
- škvára tl. 50 mm
- ŽB nosníky PTZ 4-570 v. 290 mm se škvárobetonovými vložkami s dutinami tl. 240 mm
- omítka


Pozn.: Uložení nových příček bude provedeno na nosnou konstrukci stávajícího stropu.

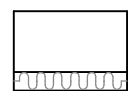

Stávající obvodové zdivo z cihel plných pálených s TI EPS Grey tl. 120 mm

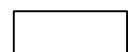

Stávající zdivo interiérových příček

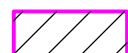

ZDIVO PŘÍČEK Z AUTOKLÁVOVÉHO PÓROBETONU KATEGORIE I - š. 150 mm
NA TENKOVrstvou ZDÍCÍ PLNOPLOŠNOU MALTU

Vypracoval Ing. arch. Krupičková	Zodp. projektant Ing. Kovandová	Tech. kontrola Ing. Kovandová	Ing. Marie Kovandová projektová a inženýrská činnost Havířská 616 582 91 Světlá nad Sáz. Tel.: 724 025 504
Kreslil Ing. arch. Krupičková	<i>Krupičková</i>	<i>Kovandová</i>	
Investor Město Zruč nad Sázavou, Zámek 1, 285 22 Zruč n. Sázavou			formát 2xA4
Akce Zřízení 2. oddělení MŠ v objektu jídelny ve Zručí nad Sázavou SO 01 - Oddělení MŠ			datum 11/2021
Obsah výkresu Řez A-A - nový stav			účel DSP + DPS
			č. zakázky 20721
			č. kopie
			archivní č.
		Měřítko 1:50	Č. výkresu D1.06