




POHLED SEVERNÍ

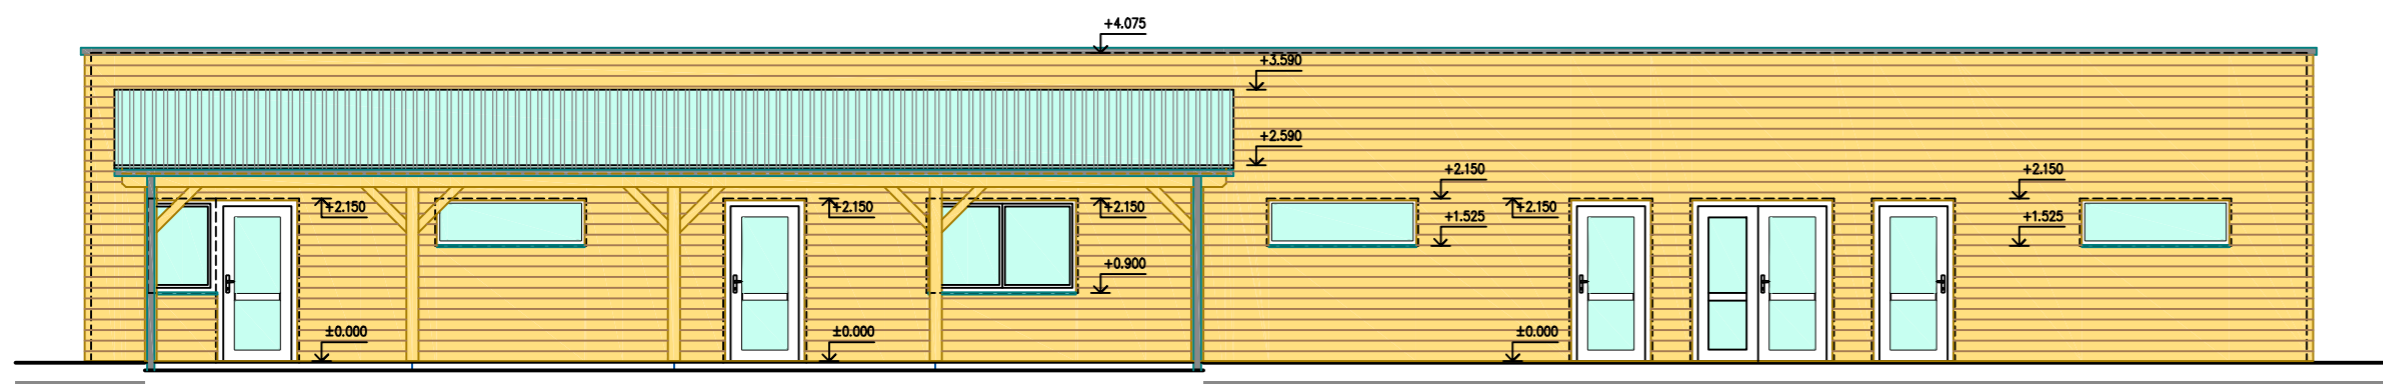


POHLED VÝCHODNÍ

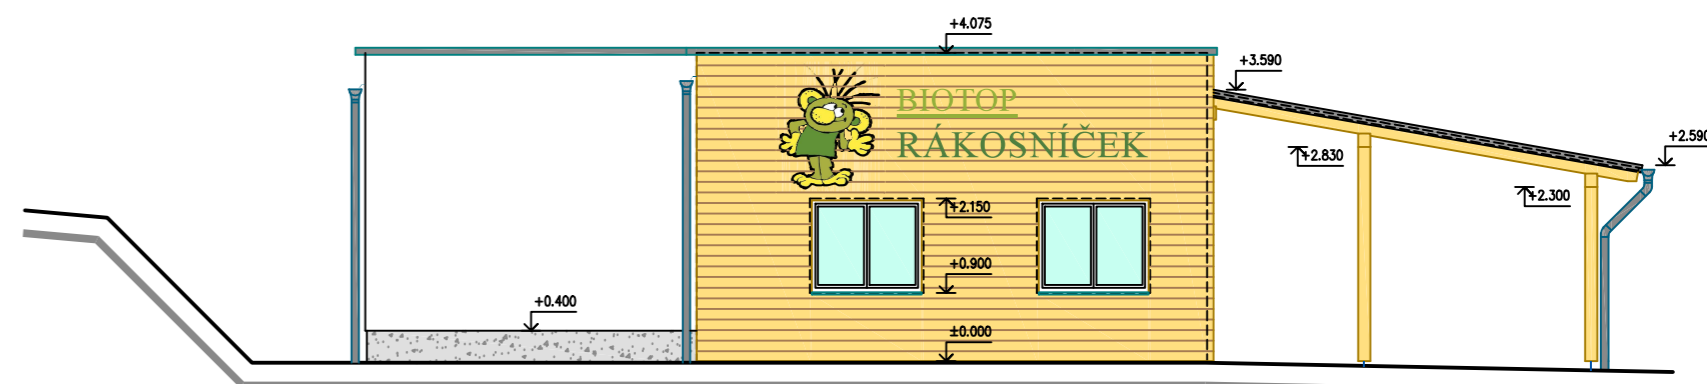

POHLED JIŽNÍ

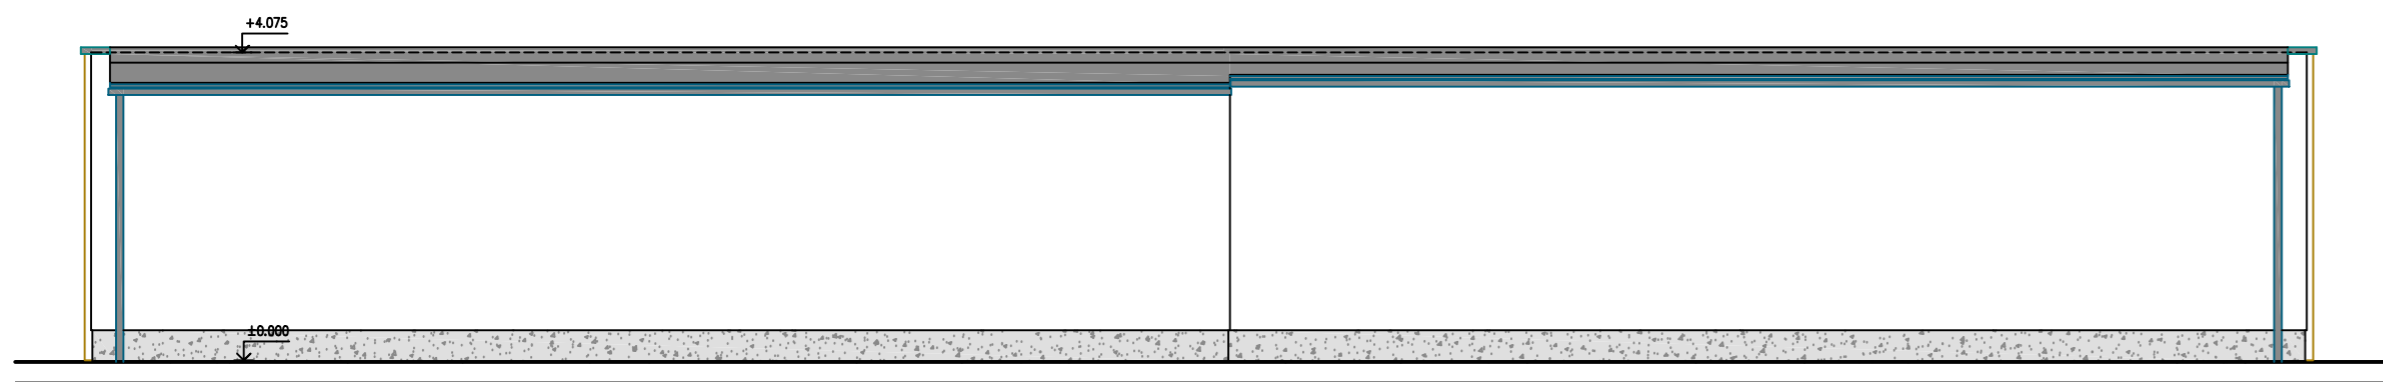

POHLED ZÁPADNÍ

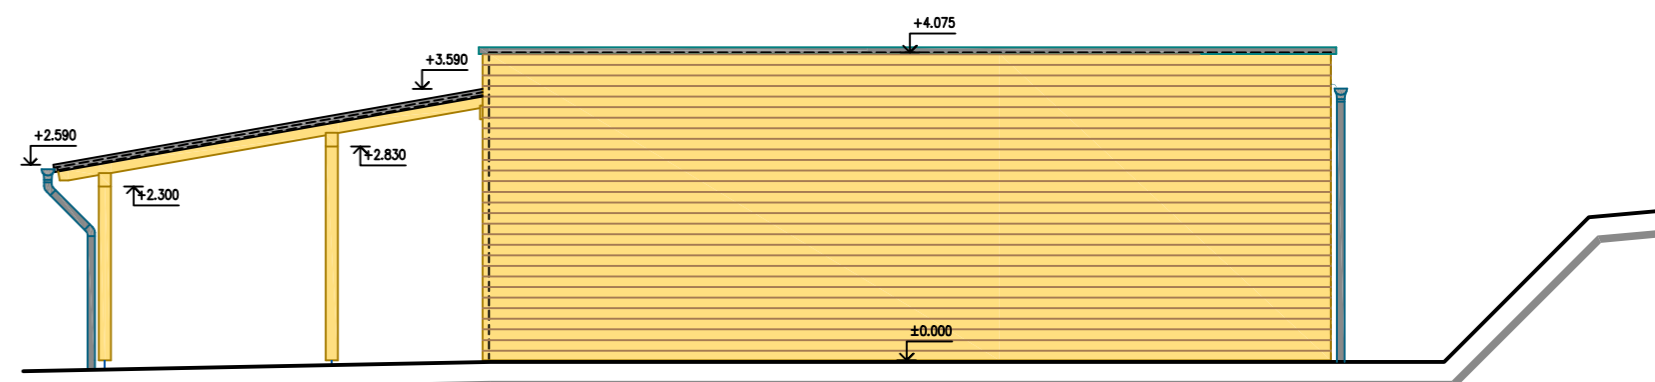

LEGENDA MATERIÁLŮ

 NAVRHOVANÉ KONSTRUKCE

ZODP.PROJEKTANT Ing.Vítězslav Pavel <i>Pavel</i>	VYPRACOVAL David Valenta	KONTROLOVAL Ing.Vítězslav Pavel <i>Pavel</i>
KRAJ Středočeský	OBEC Zruč nad Sázavou	K.Ú. Zruč nad Sázavou

STAVBA Město Zruč nad Sázavou, Zámek 1, 28522 Zruč nad Sázavou

STAVBA  
**Novostavba biotopu  
ve Zručí nad Sázavou**

OBSAH  
Pohledy - objekt S.O.01

**VDG** VODA  
DOPRAVA  
GEOTECHNIKA  
VDG Projektování s.r.o.  
PRAŽSKÁ 455, 393 01 PELHŘIMOV  
TEL.: 721 74 55 49 EMAIL: v.pavel@vdgp.cz

ČÍSLO ZAKÁZKY	111/2023	ČÍSLO PŘÍLOHY
DATUM	11/2023	
MĚŘÍTKO	1 : 100	
FORMÁT	3 A4	
STUPEŇ PD	STUDIE	
ČÍSLO PŘÍLOHY	D3	