


LEGENDA MATERIÁLŮ

NAVRHOVANÉ KONSTRUKCE

ŘEZ A-A

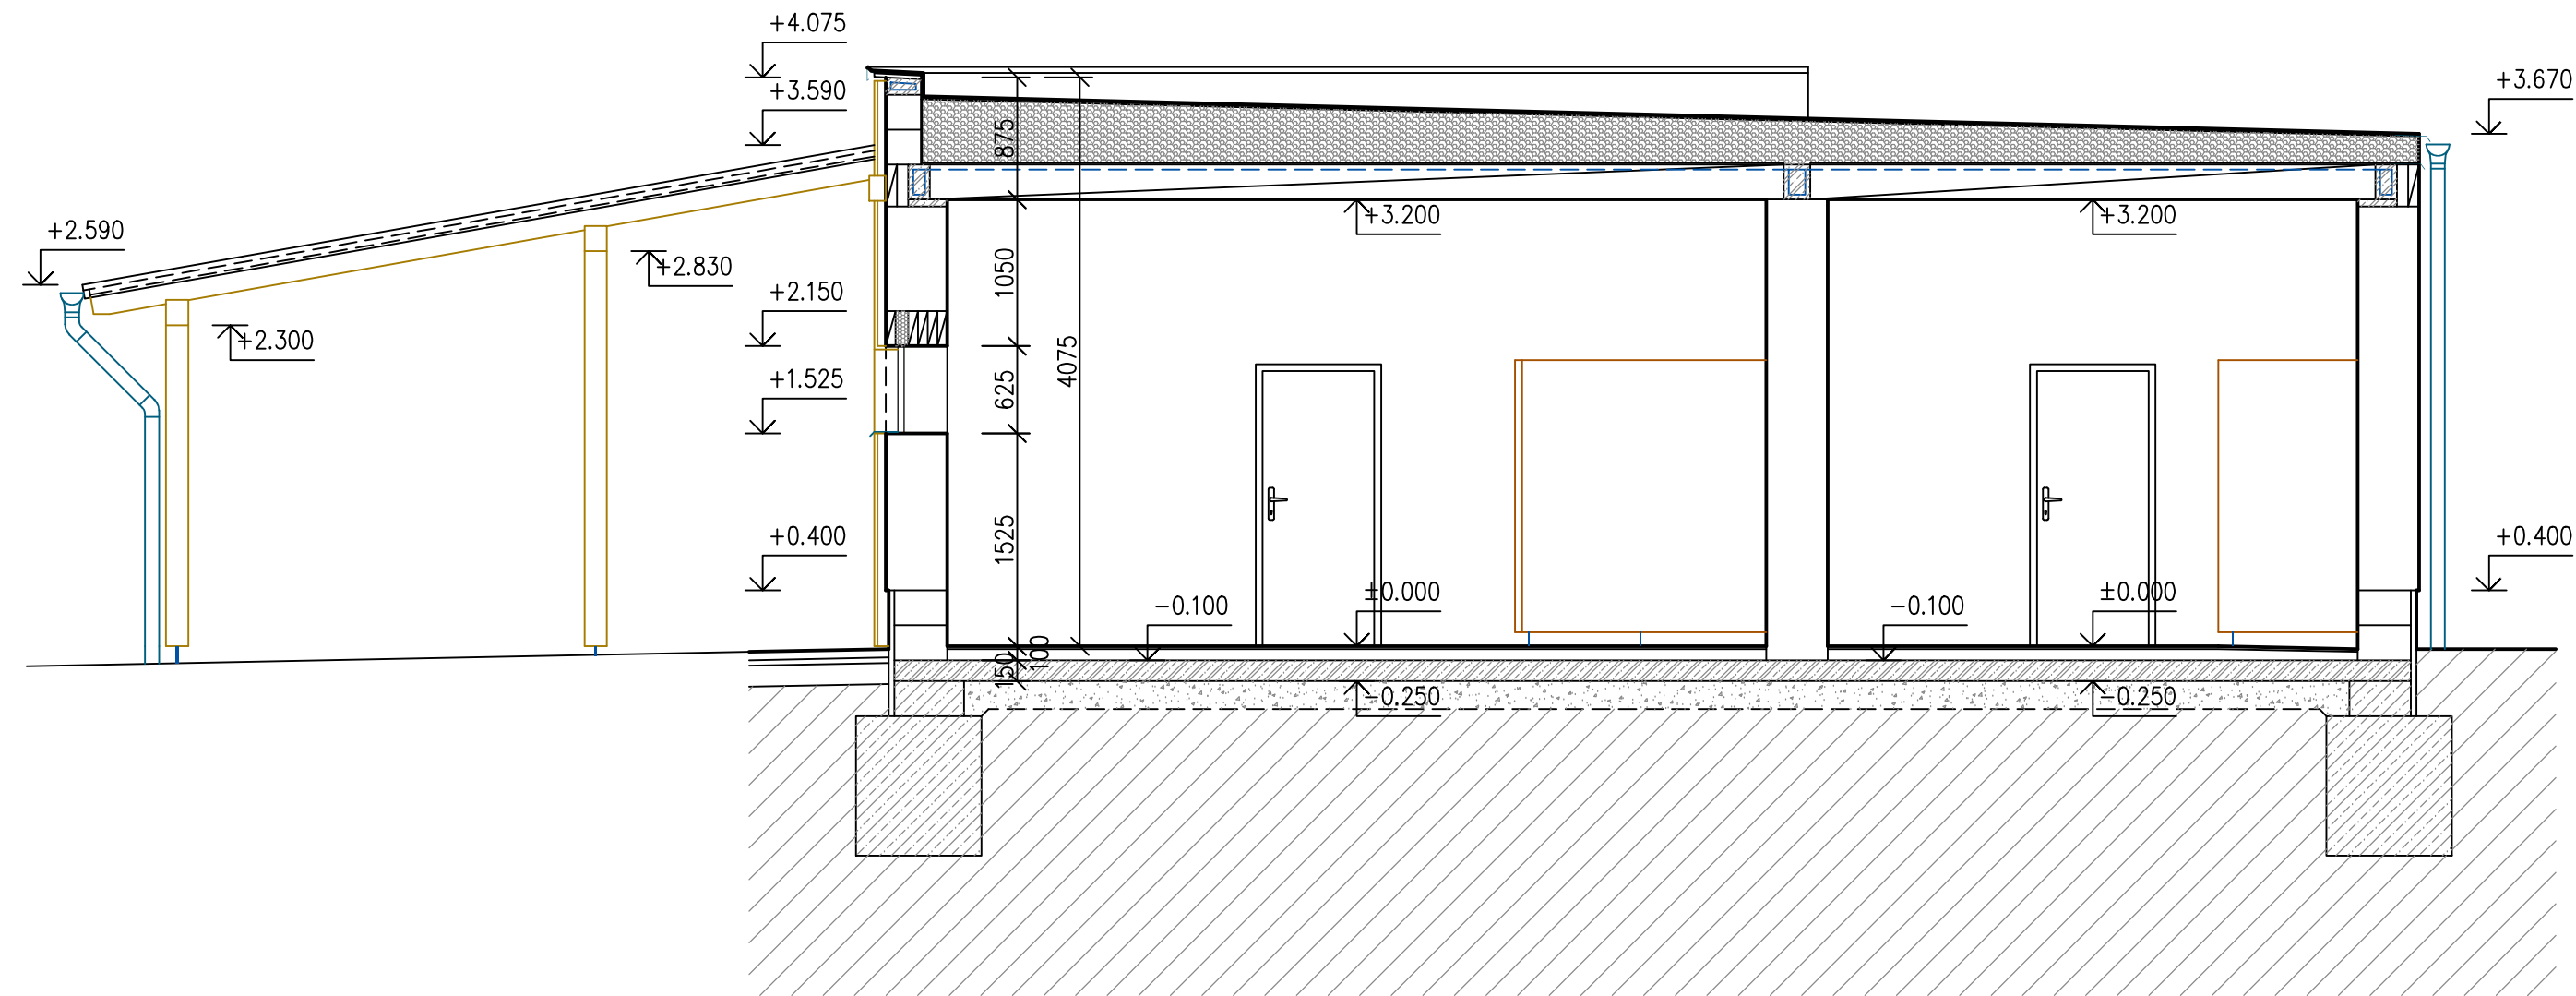

ZODP.PROJEKTANT Ing. Vítězslav Pavel <i>Pavel</i>	VYPRACOVAL David Valenta	KONTROLOVAL Ing. Vítězslav Pavel <i>Pavel</i>
KRAJ Středočeský	OBEC Zruč nad Sázavou	K.Ú. Zruč nad Sázavou

VDG
VODA
DOPRAVA
GEOTECHNIKA
VDG Projektování s.r.o.
PRAŽSKÁ 455, 393 01 PELHŘIMOV
TEL.: 721 74 55 49 EMAIL: v.pavel@vdgp.cz

STAVBA Novostavba biotopu ve Zručích nad Sázavou	ČÍSLO ZAKÁZKY 111/2023	ČÍSLO PŘÍLOHY D2
OBSAH Řez A-A - objekt S.O.01	DATUM 11/2023	
	MĚŘÍTKO 1 : 50	
	FORMÁT 3 A4	
	STUPEŇ PD STUDIE	