




POHLED SEVERNÍ

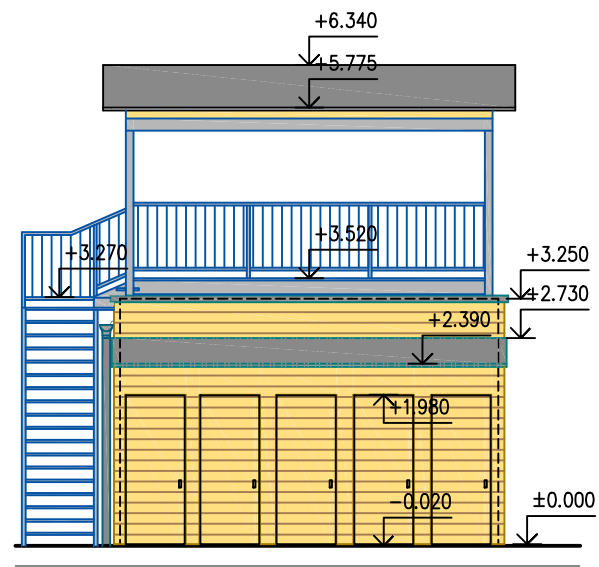


POHLED VÝCHODNÍ

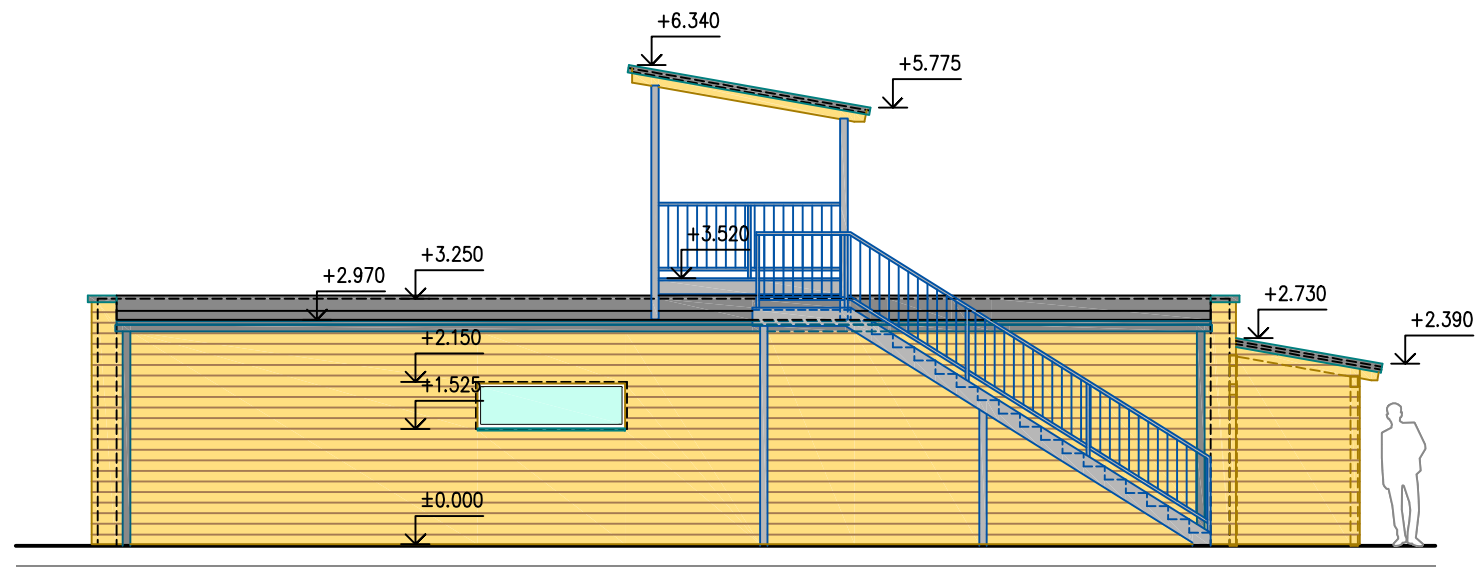

POHLED JIŽNÍ

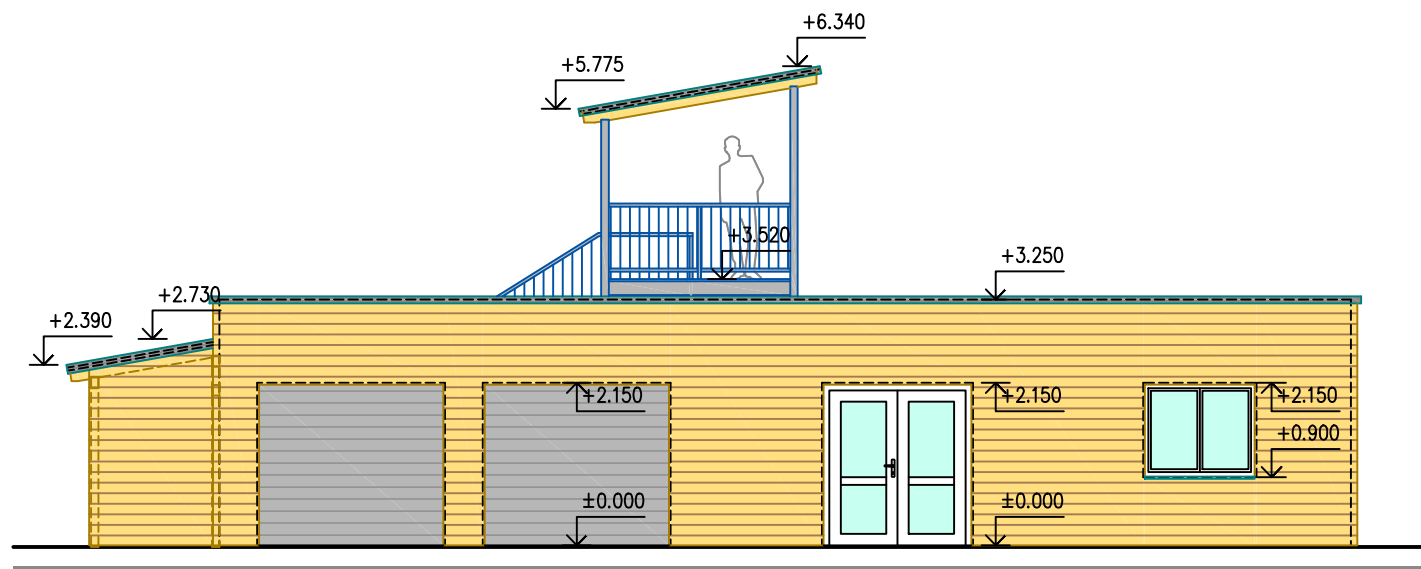

POHLED ZÁPADNÍ

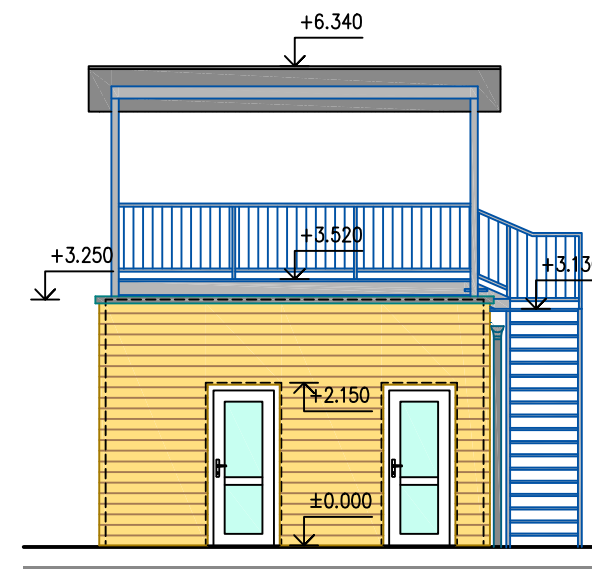

LEGENDA MATERIÁLŮ

 NAVRHOVANÉ KONSTRUKCE

| | | |
|---|-----------------------------|---|
| ZODP.PROJEKTANT Ing.Vítězslav Pavel <i>Pavel</i> | VYPRACOVAL David Valenta | KONTROLOVAL Ing.Vítězslav Pavel <i>Pavel</i> |
| KRAJ Středočeský | OBEC Zruč nad Sázavou | K.Ú. Zruč nad Sázavou |

STAVEBNÍK Město Zruč nad Sázavou, Zámek 1, 28522 Zruč nad Sázavou

STAVBA
**Novostavba biotopu
ve Zručí nad Sázavou**

OBSAH
Pohledy - objekt S.O.02



VDG Projektování s.r.o.
PRAŽSKÁ 455, 393 01 PELHŘIMOV
TEL.: 721 74 55 49 EMAIL: v.pavel@vdgp.cz

| | | |
|---------------|----------|------------|
| ČÍSLO ZAKÁZKY | 111/2023 | ČÍSLO PARÉ |
| DATUM | 11/2023 | |
| MĚŘÍTKO | 1 : 100 | |
| FORMÁT | 2 A4 | |
| STUPEŇ PD | STUDIE | |
| ČÍSLO PŘÍLOHY | D6 | |