
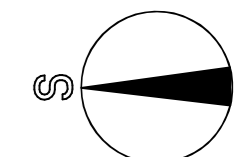
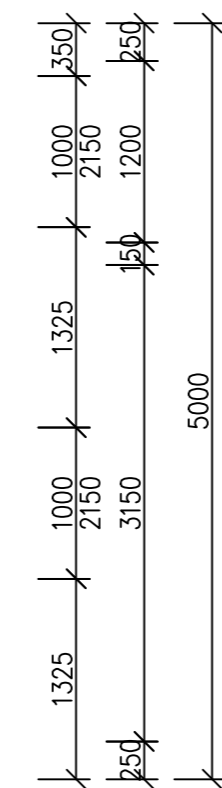


LEGENDA MATERIÁLŮ

NAVRHOVANÉ KONSTRUKCE

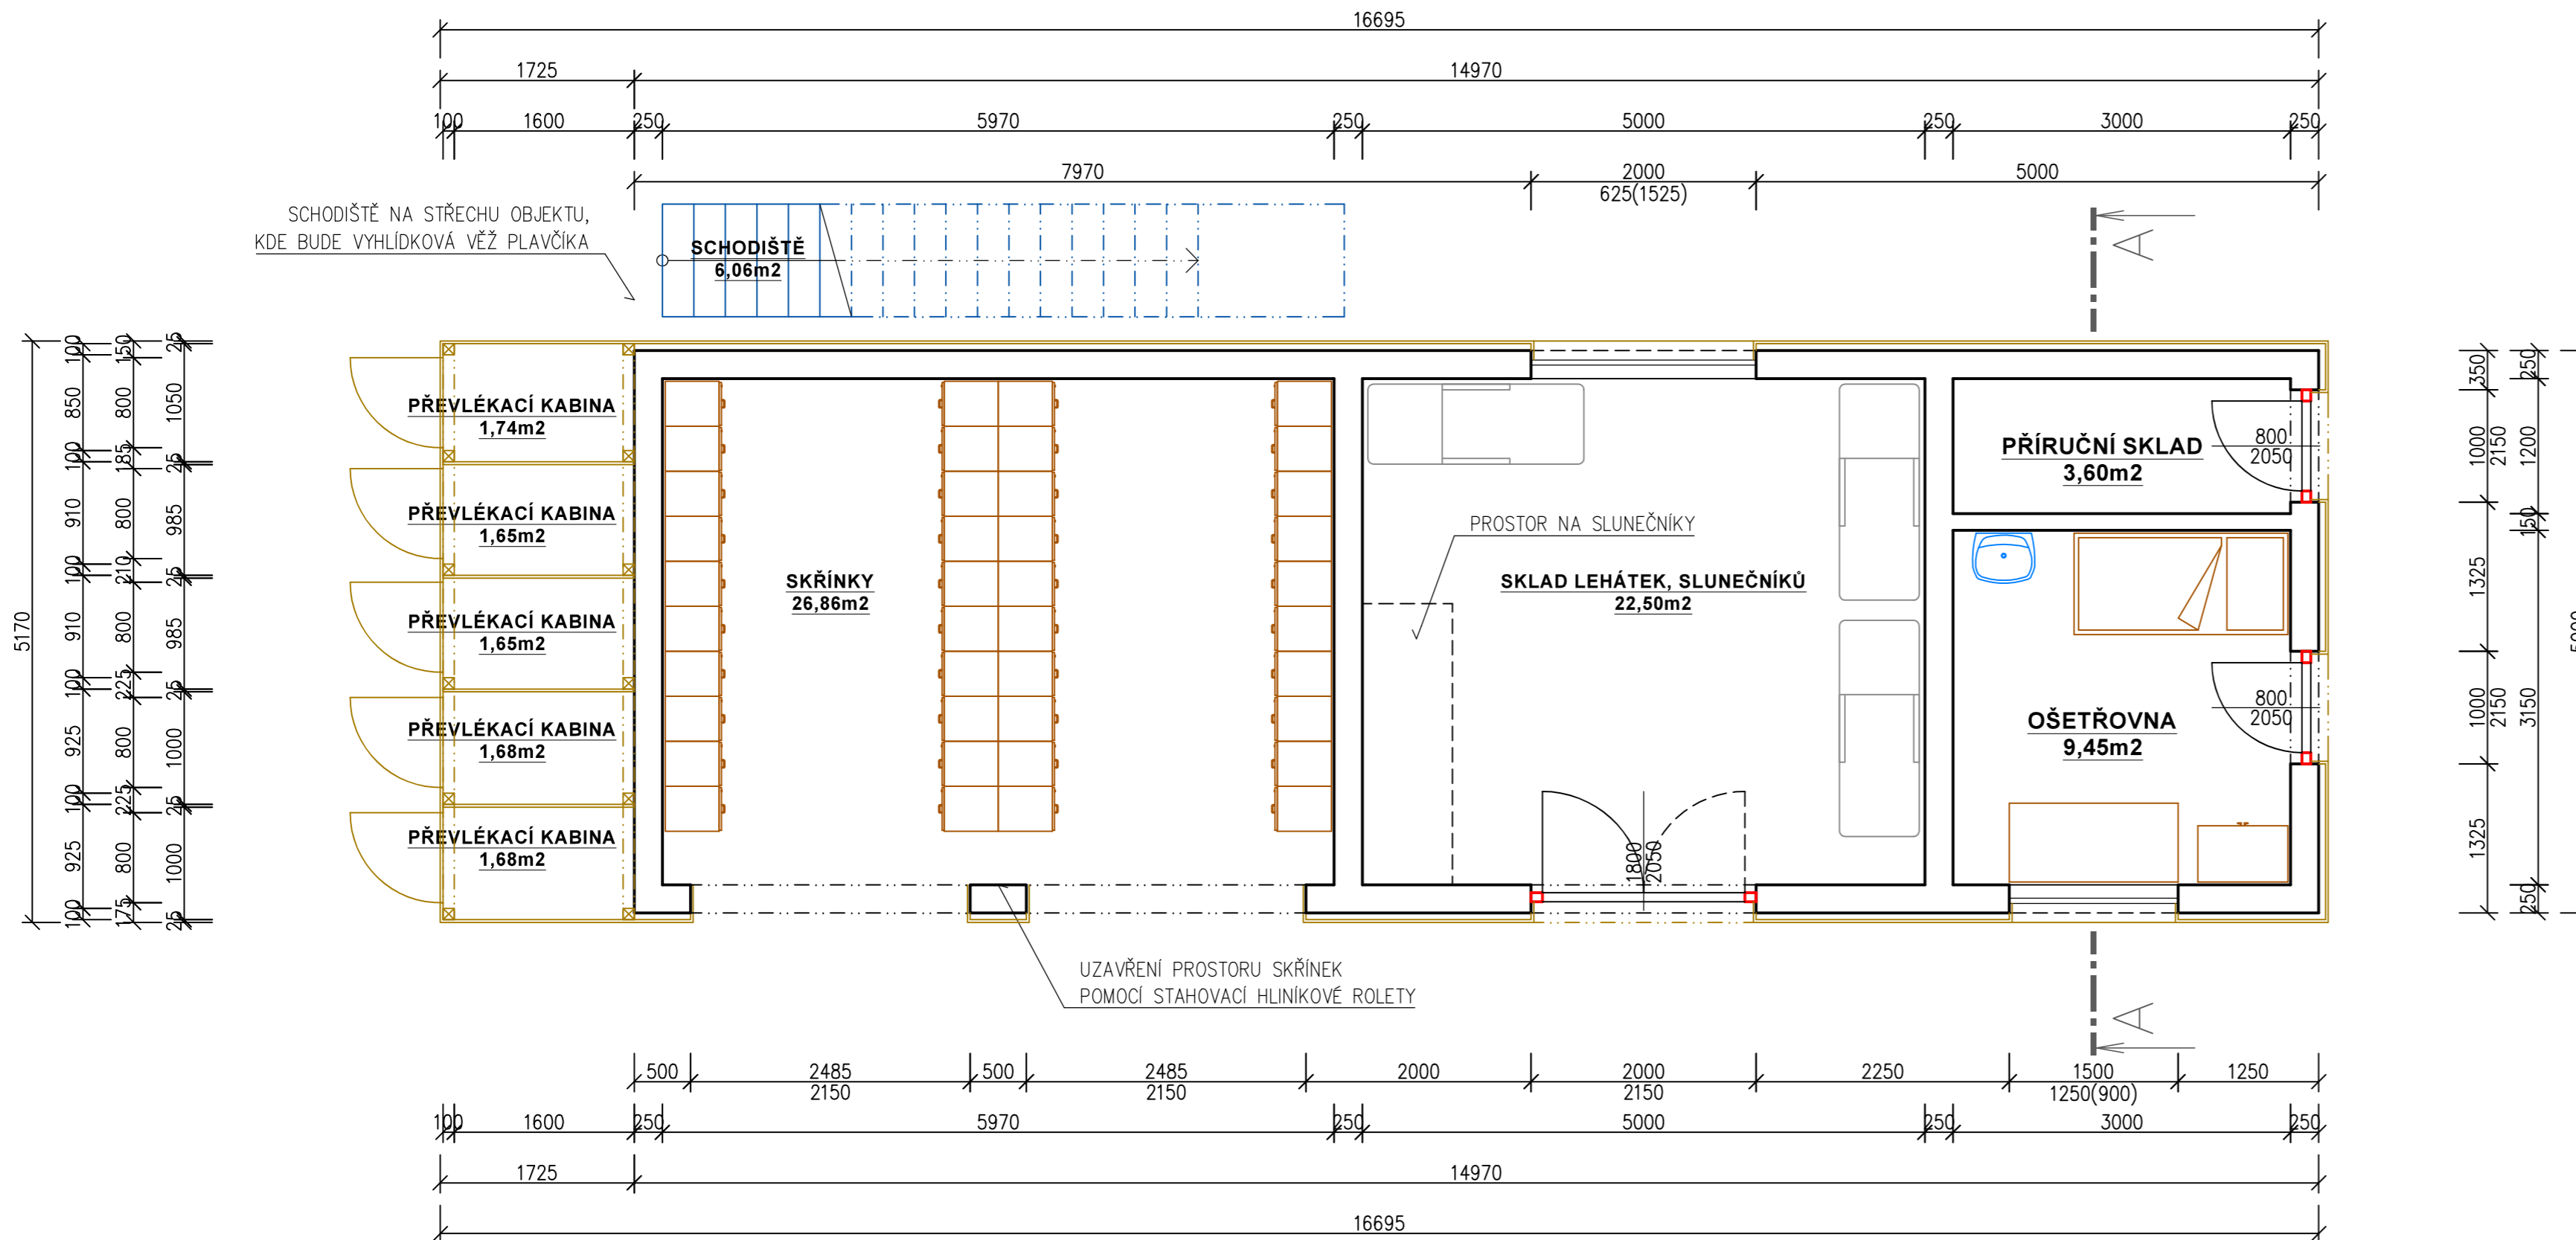

ZODP.PROJEKTANT Ing.Vítězslav Pavel <i>Pavel</i>	VYPRACOVAL David Valenta	KONTROLOVAL Ing.Vítězslav Pavel <i>Pavel</i>	 VODA DOPRAVA GEOTECHNIKA VDG Projektování s.r.o. PRAŽSKÁ 455, 393 01 PELHŘIMOV TEL.: 721 74 55 49 EMAIL: v.pavel@vdgp.cz
KRAJ Středočeský	OBEC Zruč nad Sázavou	K.Ú. Zruč nad Sázavou	
STAVEBNÍK Město Zruč nad Sázavou, Zámek 1, 28522 Zruč nad Sázavou			ČÍSLO ZAKÁZKY 111/2023
STAVBA Novostavba biotopu ve Zručích nad Sázavou			DATUM 11/2023
OBSAH Půdorys 1.NP - objekt S.O.02			MĚŘITKO 1 : 50
			FORMÁT 4 A4
			STUPĚN PD STUDIE
			ČÍSLO PŘÍLOHY D4