POHLED SEVERNÍ

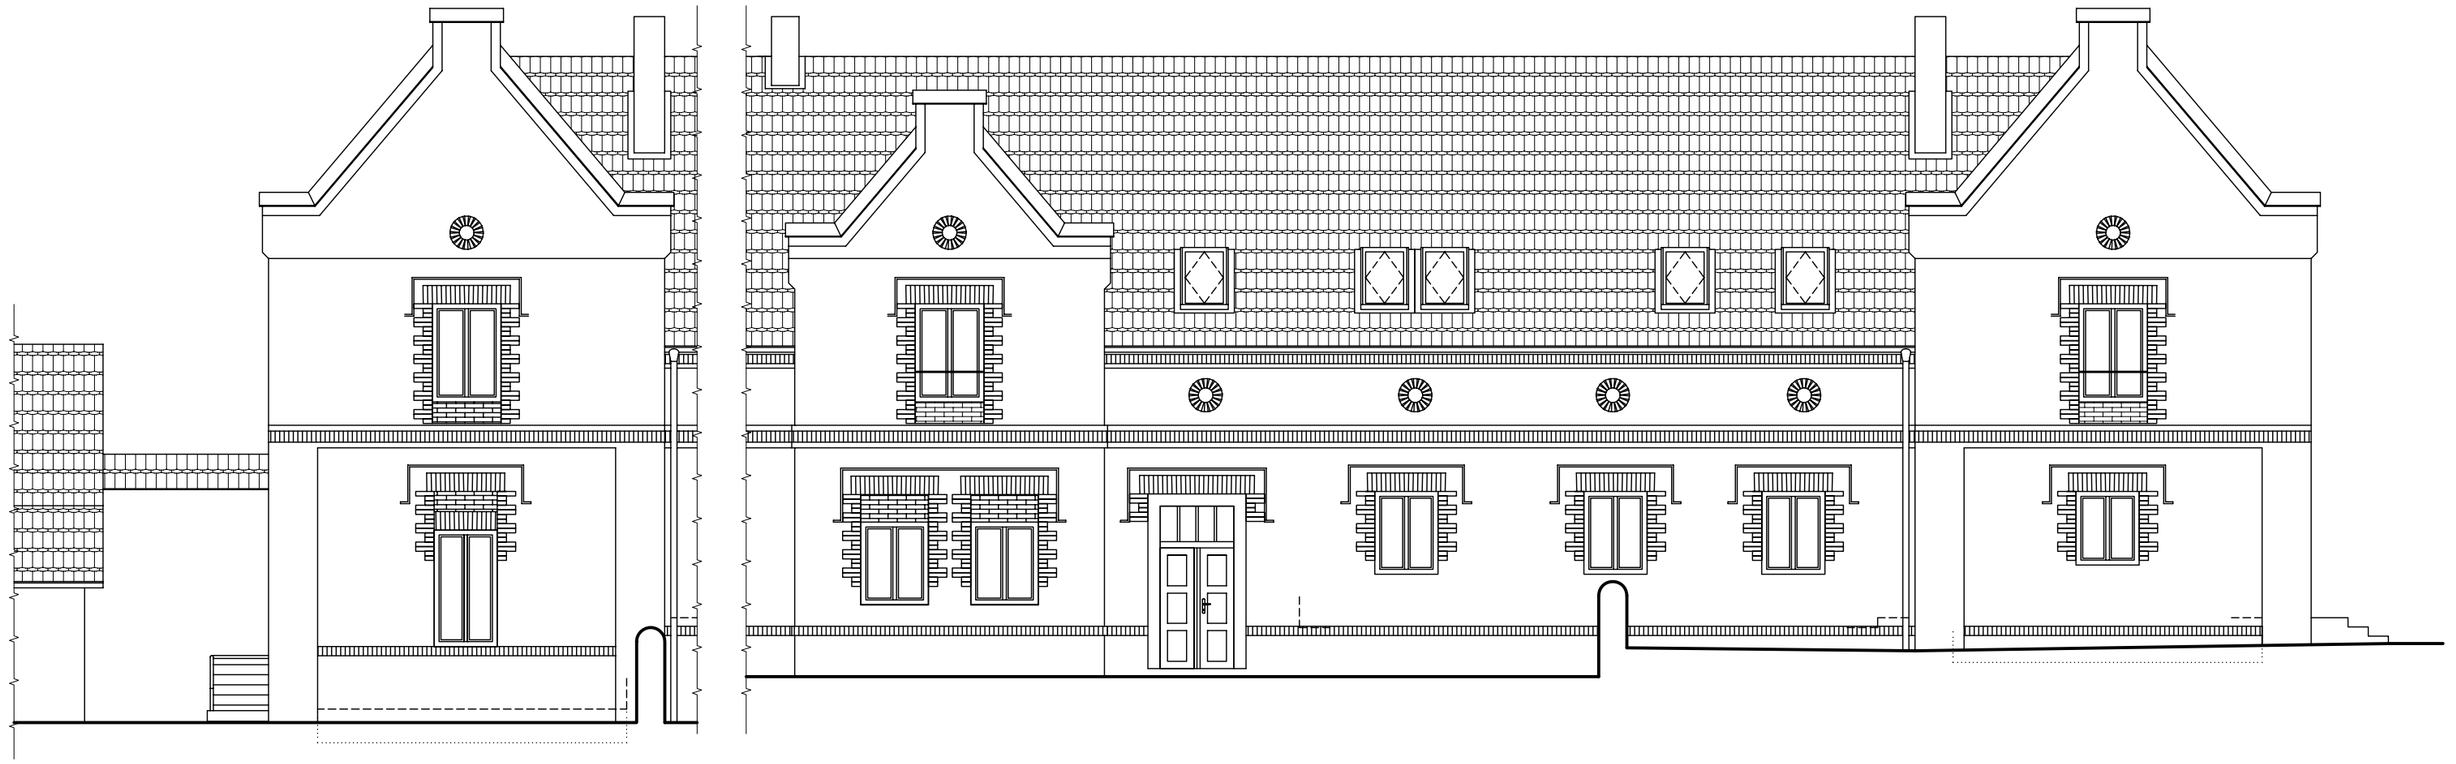

POHLED ZÁPADNÍ

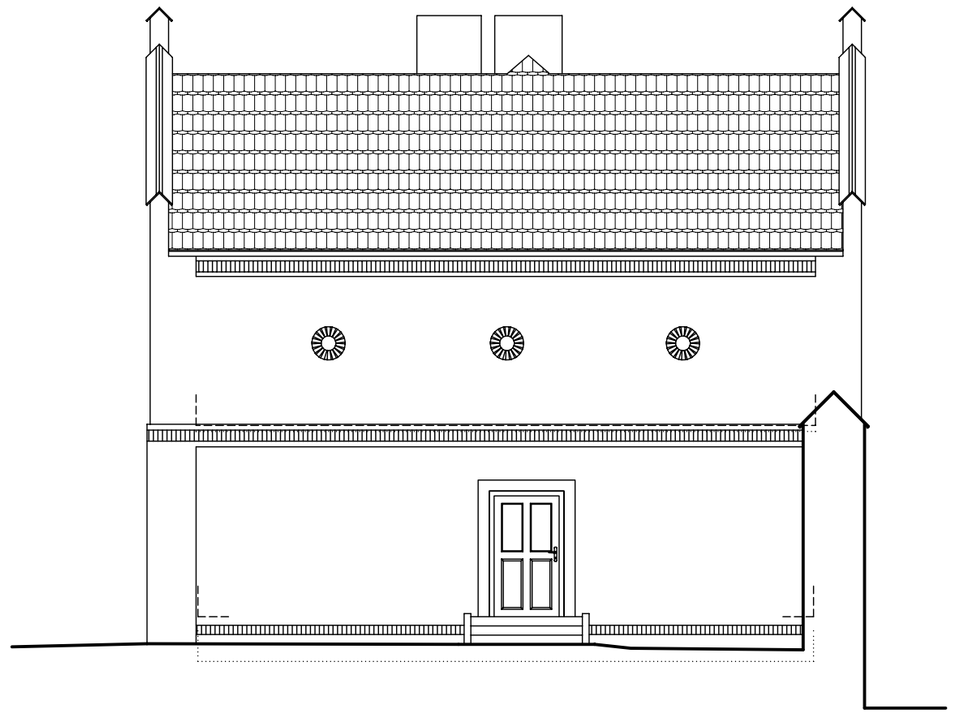

POHLED VÝCHODNÍ

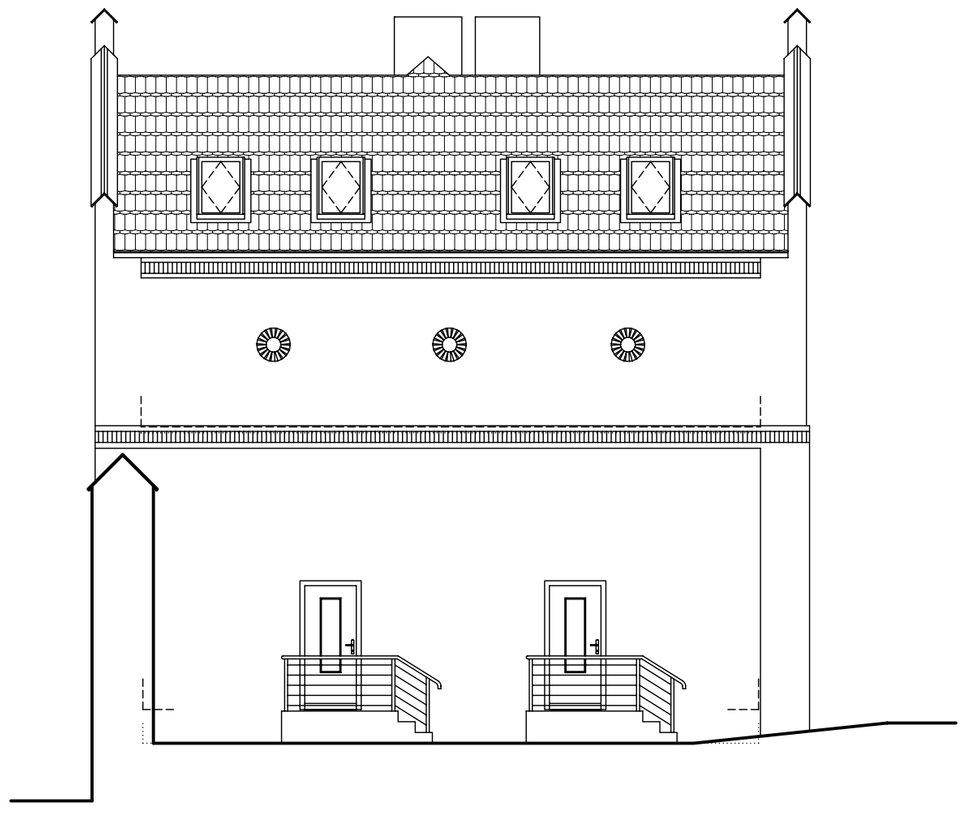

POHLED JIŽNÍ

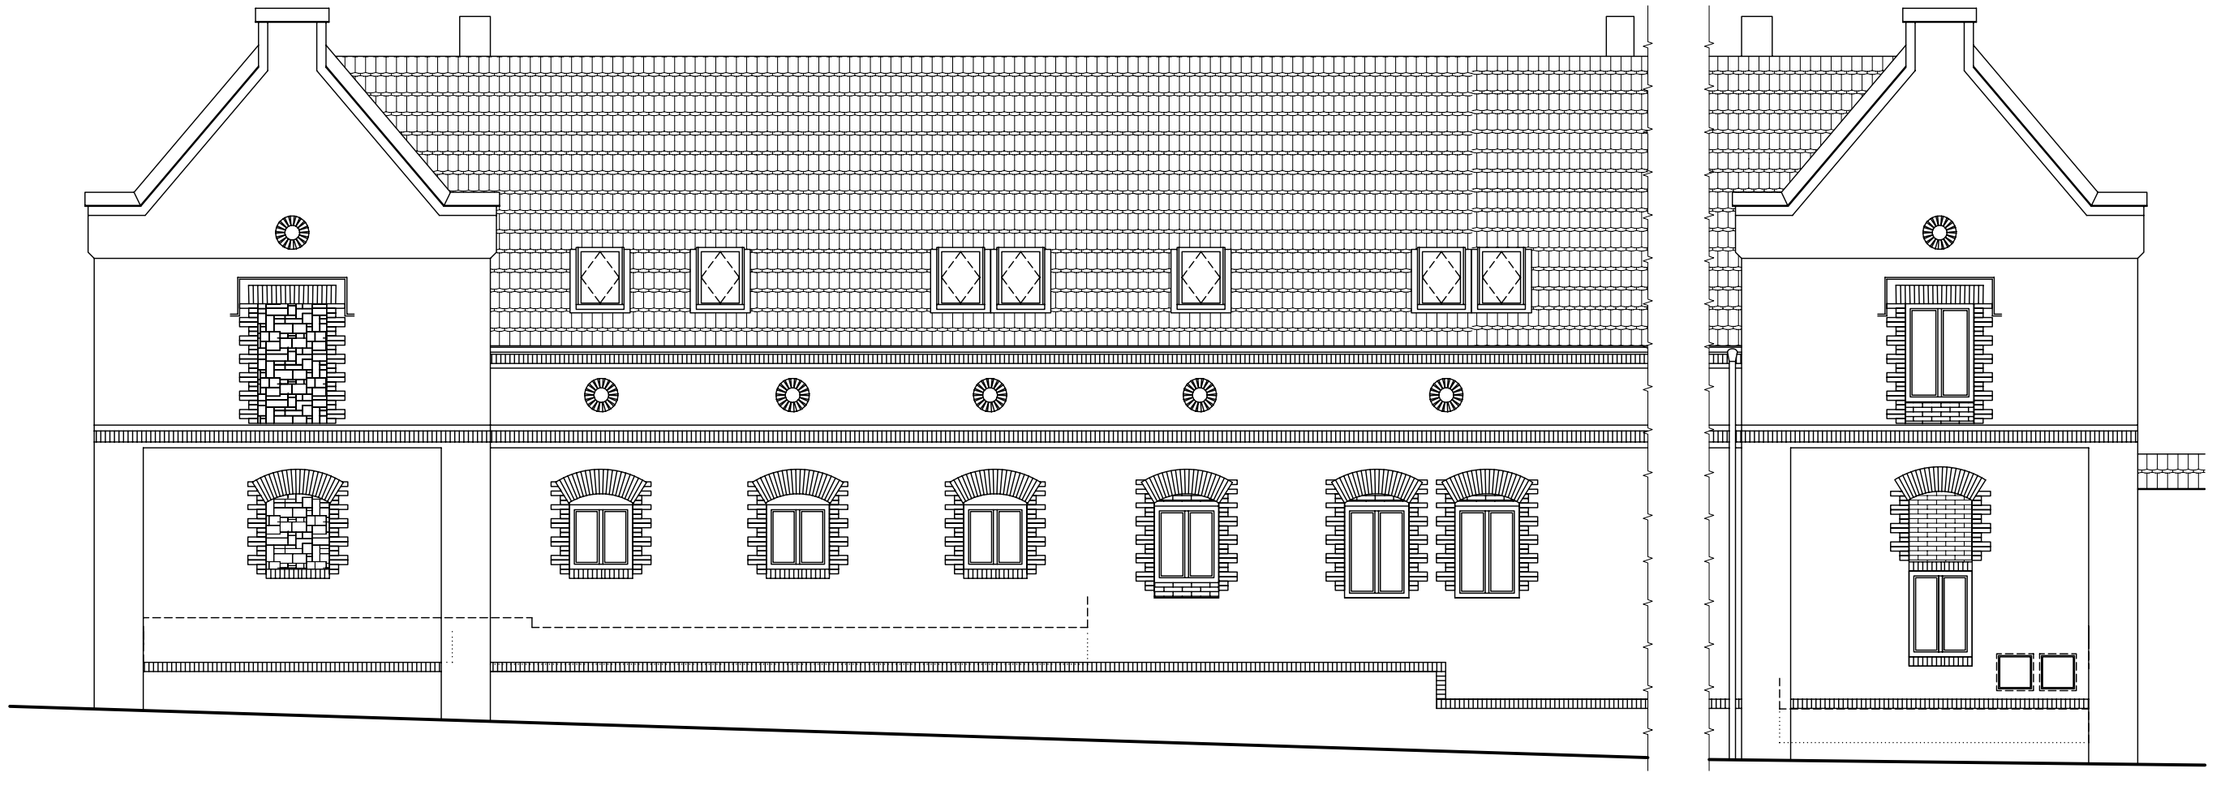

Vypracoval: Martin Šrámek	Zodp. projektant: Ing. Kovandová	Tech. kontrola: Ing. Kovandová	PROJEKT SVĚTLÁ, v.o.s. projektová a inženýrská činnost Havířská 616 582 91 Světlá nad Sáz. Tel., fax : 569 452 205
Kreslil: Martin Šrámek			
Investor: Město Zruč nad Sázavou, Zámek 1, 285 22 Zruč nad Sáz.			formát: 6xA4
Akce: Stav. úpravy objektu F na p.č. st.1255 – Zručský dvůr			datum: 12/2011
SO 01–Obytné buňky objektu F			účel: DSP+DPS
			č. zakázky: S 26211
			č. kopie:
Obsah výkresu: Pohledy – nové			archivní č.:
			Měřítko: 1:100 — Č. výkresu: 01.12