


ŘEZ B-B

nový stav

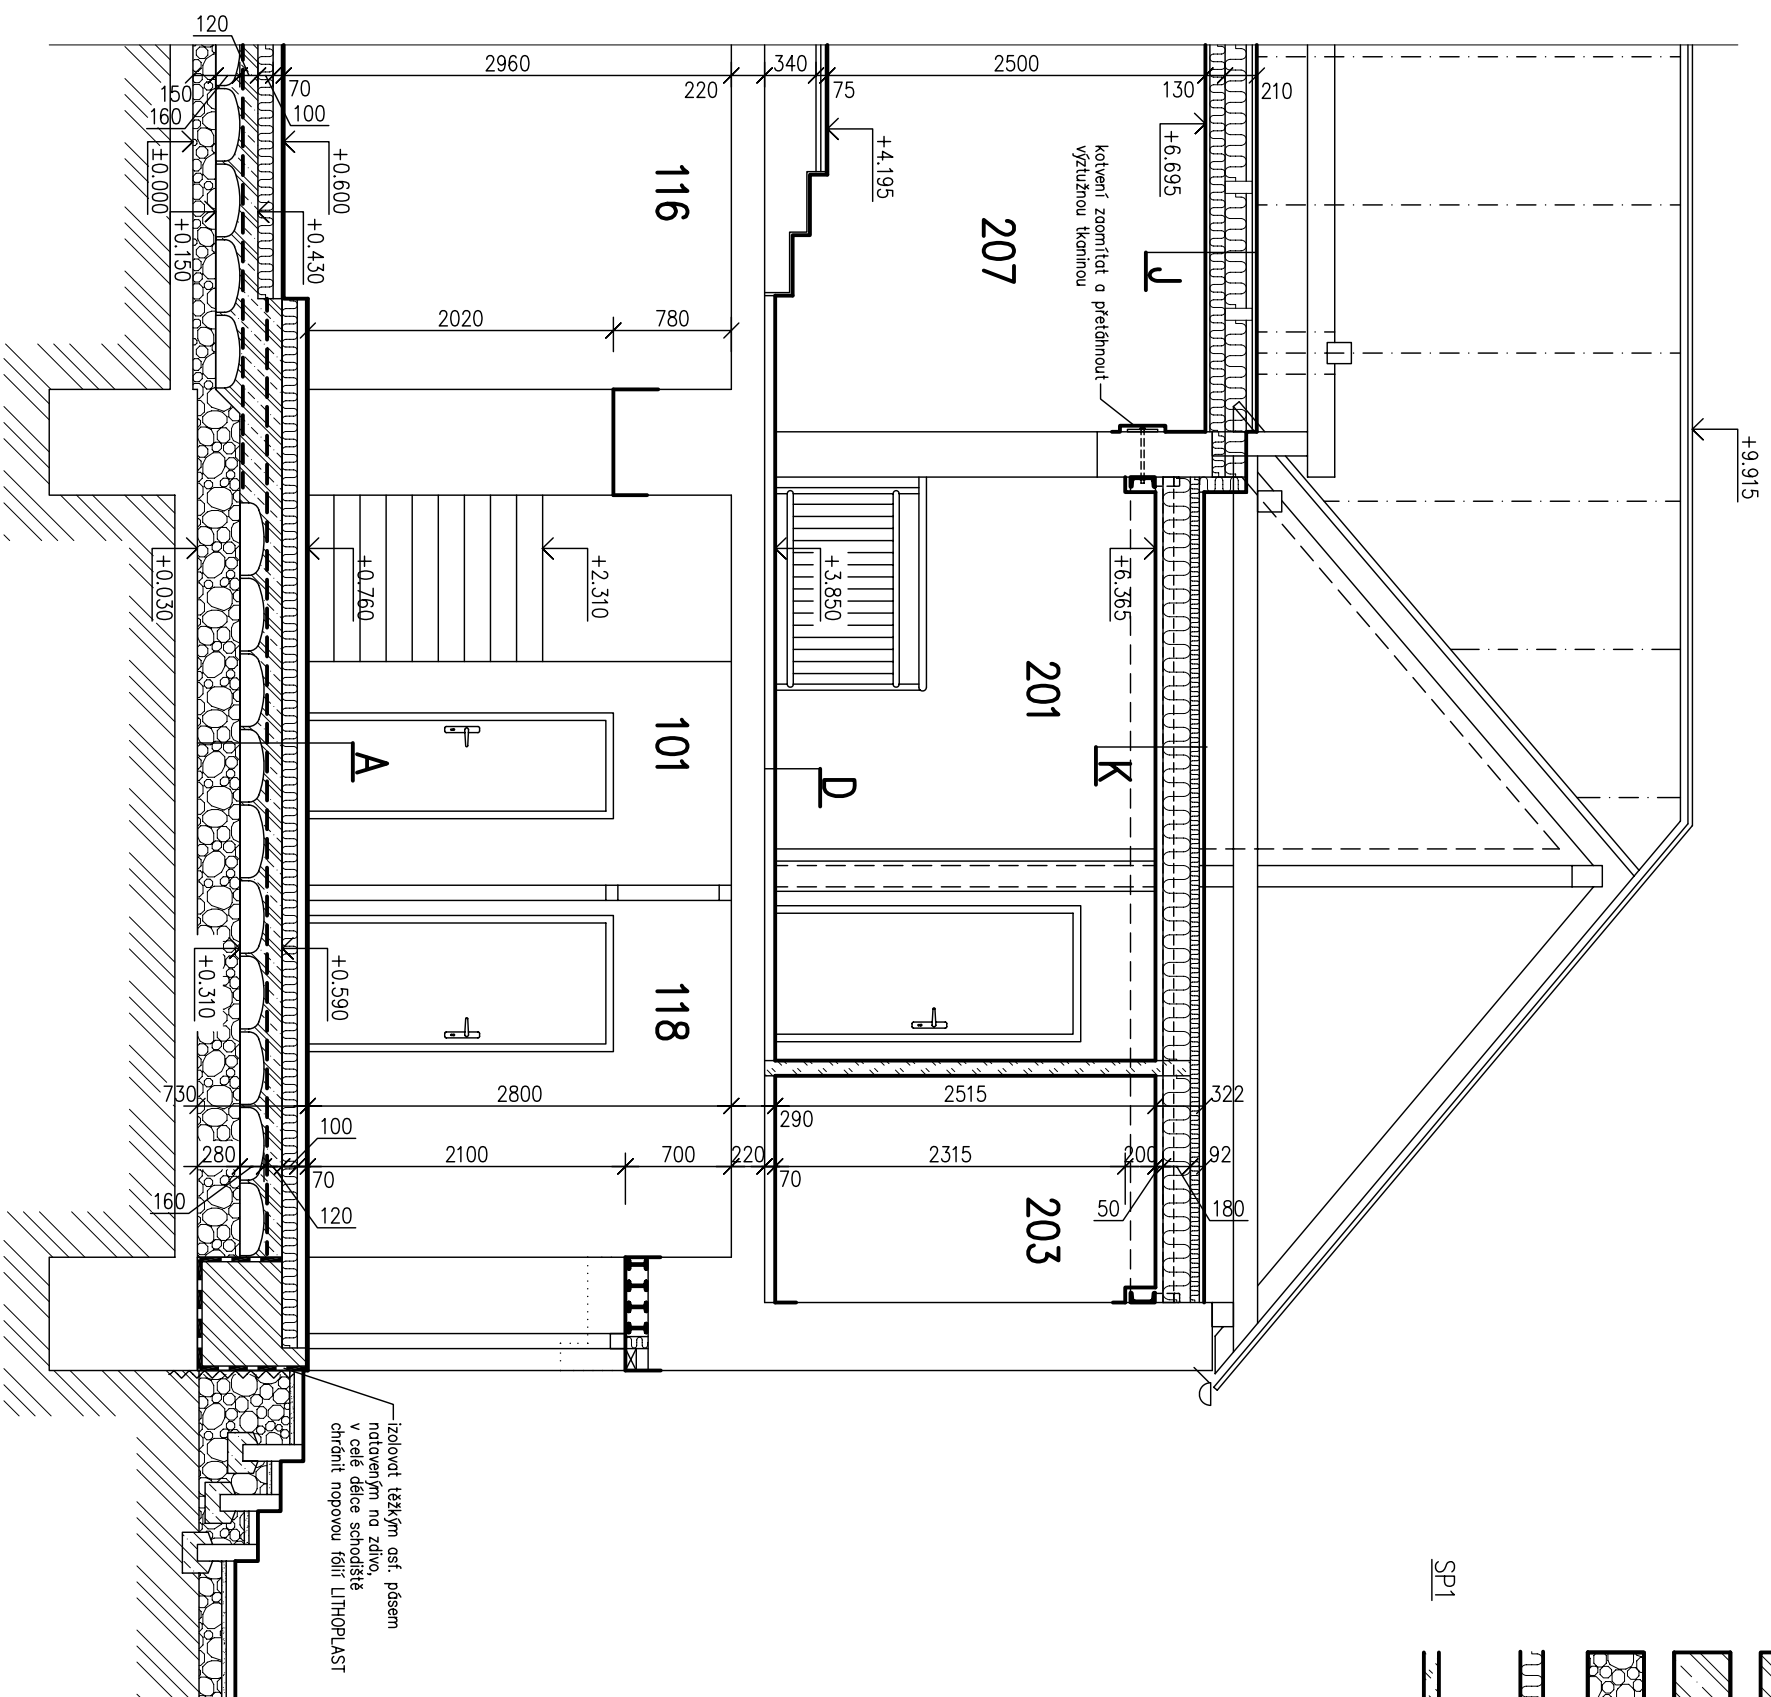

LEGENDA MATERIÁLŮ

- SMÍŠENÉ ZDIVO – KÁMEN + CHILA PLNÁ (VČETNĚ OMÍTEK) – STÁVAJÍCÍ
- ZDIVO Z CHEL PLNÝCH CP 65/140/290 NA MVC 5
- ŽELEZOBETON
- HUTNĚNÁ ŠTĚRKODRŤ
- TEPelná Izolace (PĚNOVÝ POLYSTYRÉN, MINERÁLNÍ VLNA)
- SDK PŘÍČKA RIGIPS TL. 100 mm, TYP SK 12 (KONSTRUKCE ČÍSLO 3.40.02)
OPLAŠTĚNÁ Z KAŽDÉ STRANY DESKOU 1x RB 12.5, DO PŘÍČKY VLOŽIT
MINERÁLNÍ Izolaci TL. 60 mm O OBJEM. HMOTNOSTI MIN. 15 kg/m³ (45 dB)

Vypracoval Martin Šrámek	Zodp. projektant Ing. Kovandová	Tech. kontrola Ing. Kovandová	PROJEKT SVĚTLÁ, v.o.s. projektová a inženýrská činnost Havířská 616 582 91 Světlá nad Sáz. Tel., fax : 569 452 205
Kreslil Martin Šrámek			datum 12/2011
Investor Město Zruč nad Sázavou, Zámek 1, 285 22 Zruč nad Sáz.	formát 2xA4		účel DSP+DPS
Akce Stav. úpravy objektu F na p.č. st.1255 – Zručský dvůr			č. zakázky S 26211
Obsah výkresu SO 01 – Obytné buňky objektu F			č. kopie archivní č.
Řez B-B – nový	Měřítko 1:50	č. výkresu 01.11	