


REGENERACE PANELOVÉHO SÍDLIŠTĚ
sídliště Sad Míru

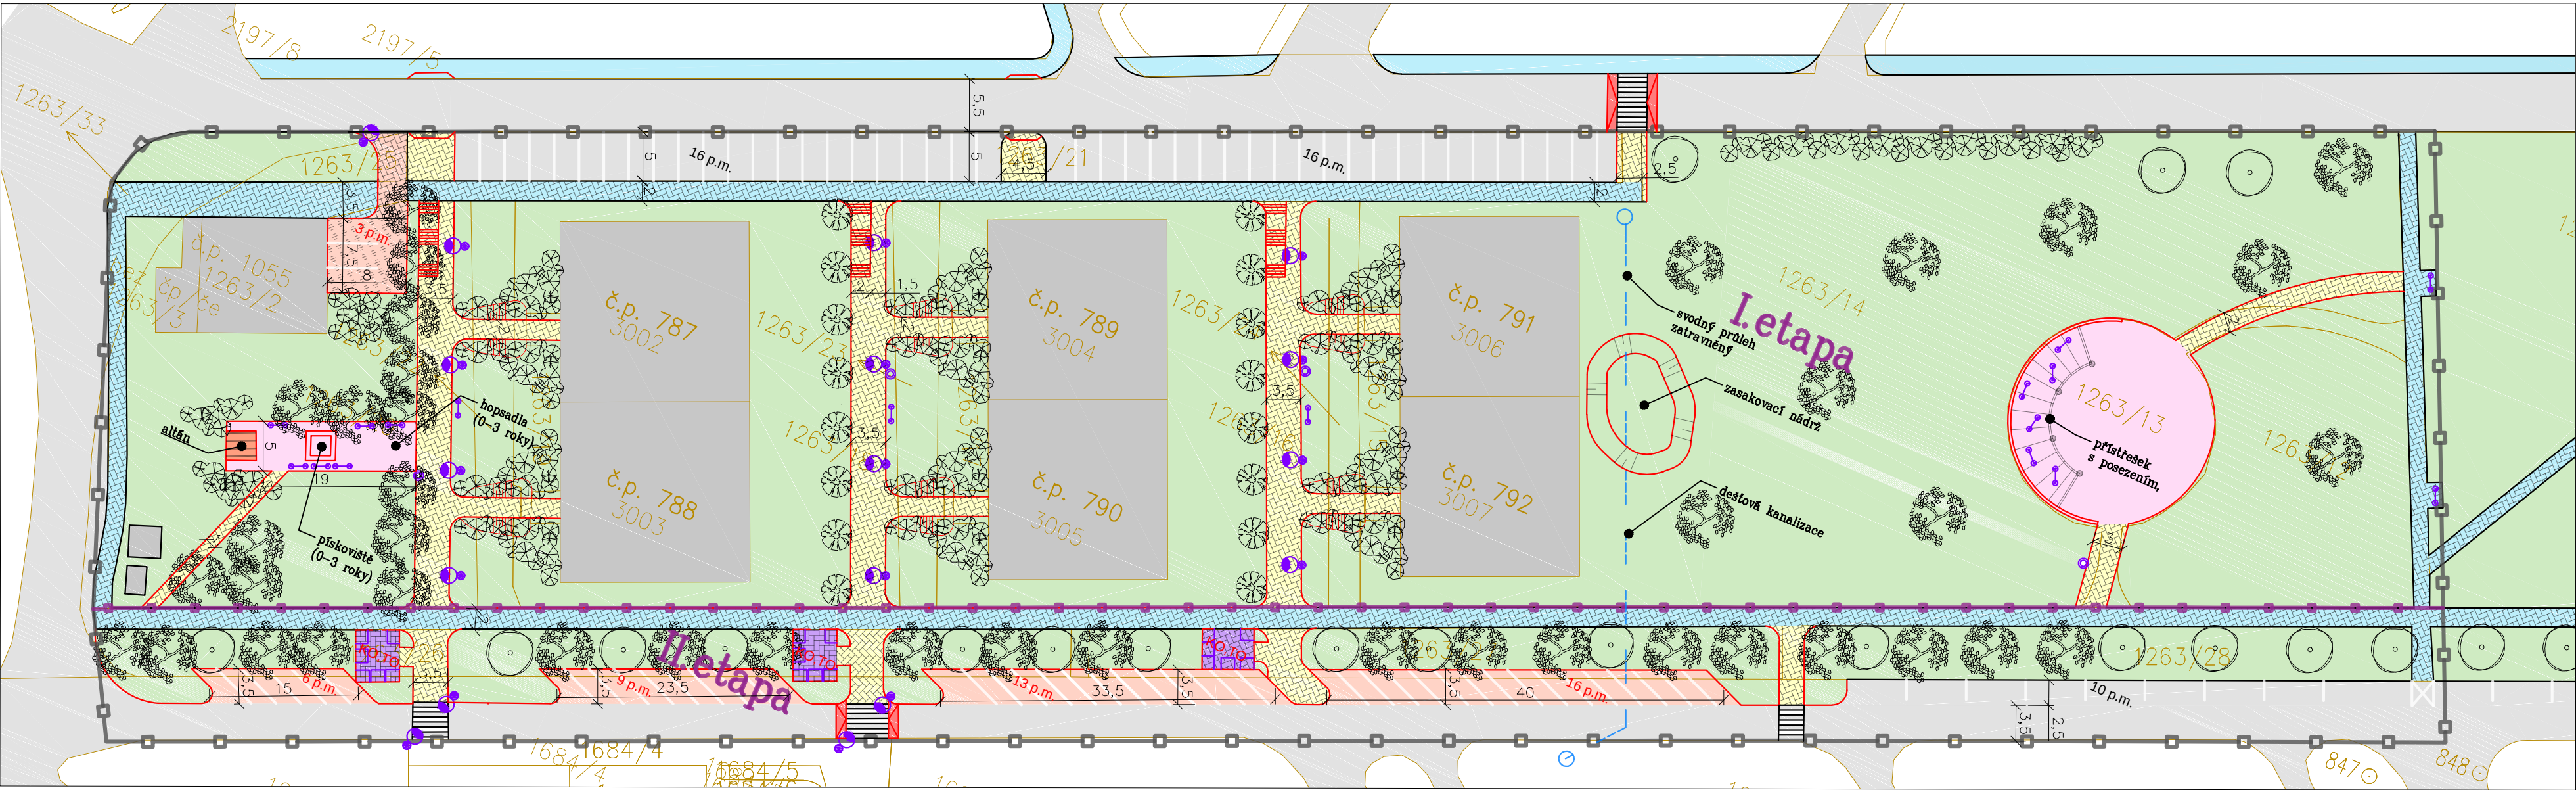

Legenda

- hranice řešeného území
- hranice jednotlivých etap
- hranice ploch – stávající
- hranice ploch – navržené
- dešťová kanalizace

Mobiliář

- veřejné osvětlení
- lavičky
- odpadkové koše


Plochy

- stávající objekty
- komunikace a parkovací stání – stávající, asfalt
- komunikace a parkovací stání – navržené, asfalt
- chodníky a ostatní plochy – stávající, zámková dlažba
- chodníky a ostatní plochy – navržené, zámková dlažba
- plochy zeleně
- dětské hřiště s herními prvky, dopadové plochy
- plochy určené pro přístřešky TO a KO, zámková dlažba

Pozn.: povrchy stávajících chodníků budou změněny na zámkovou dlažbu
stávající komunikace budou opatřeny novou asfaltovou vrstvou

Zeleň

- stávající stromy
- navržené stromy
Tilia cordata (lípa srdčitá),
Quercus robur "Concordia"
(dub letní), Fagus sylvatica
"Purpurea tricolor" (buk lesní)
- navržené stromy
Quercus robur (dub bahenní),
Sorbus cashmiriana (jeřáb
kašmírský)
- navržené keře
Rhododendron (pěnišníček),
Juniperus (jalovec), Hypericum
(třezalka), Cytisus (čilimník)

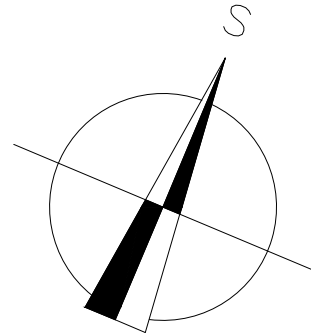

Hlavní projektant : Ing. arch. Martin Jirovský, Ph.D., Převrátilská 330, Tábor 390 01, IČO 625 49 201		CENTRUM SLUŽEB STARÉ MĚSTO WWW.CENTRUM SLUŽEB TABOR.CZ PŘEVŘÁTILSKÁ 330, TABOR 390 01 ATELIÉR M.A.A.T., s.r.o.	
Zodp. projektant: Ing. arch. Martin Jirovský, Ph.D., Převrátilská 330 Tábor 390 01, IČO 625 49 201			
Vypracoval : Bc. Lucie Pánová, Bechyňská 406, Tábor 390 01, IČO 035 20 561		Územní studie	
Investor : Zruč nad Sázavou		Číslo zak. :	
KÚ : Zruč nad Sázavou		Datum : červenec 2016	
Akce : Regenerace panelového sídliště Zruč nad Sázavou		Ozn. části :	
Obsah : Etapizace sídliště Sad Míru		Měřítko : Č. výkresu : 1:1000 03	