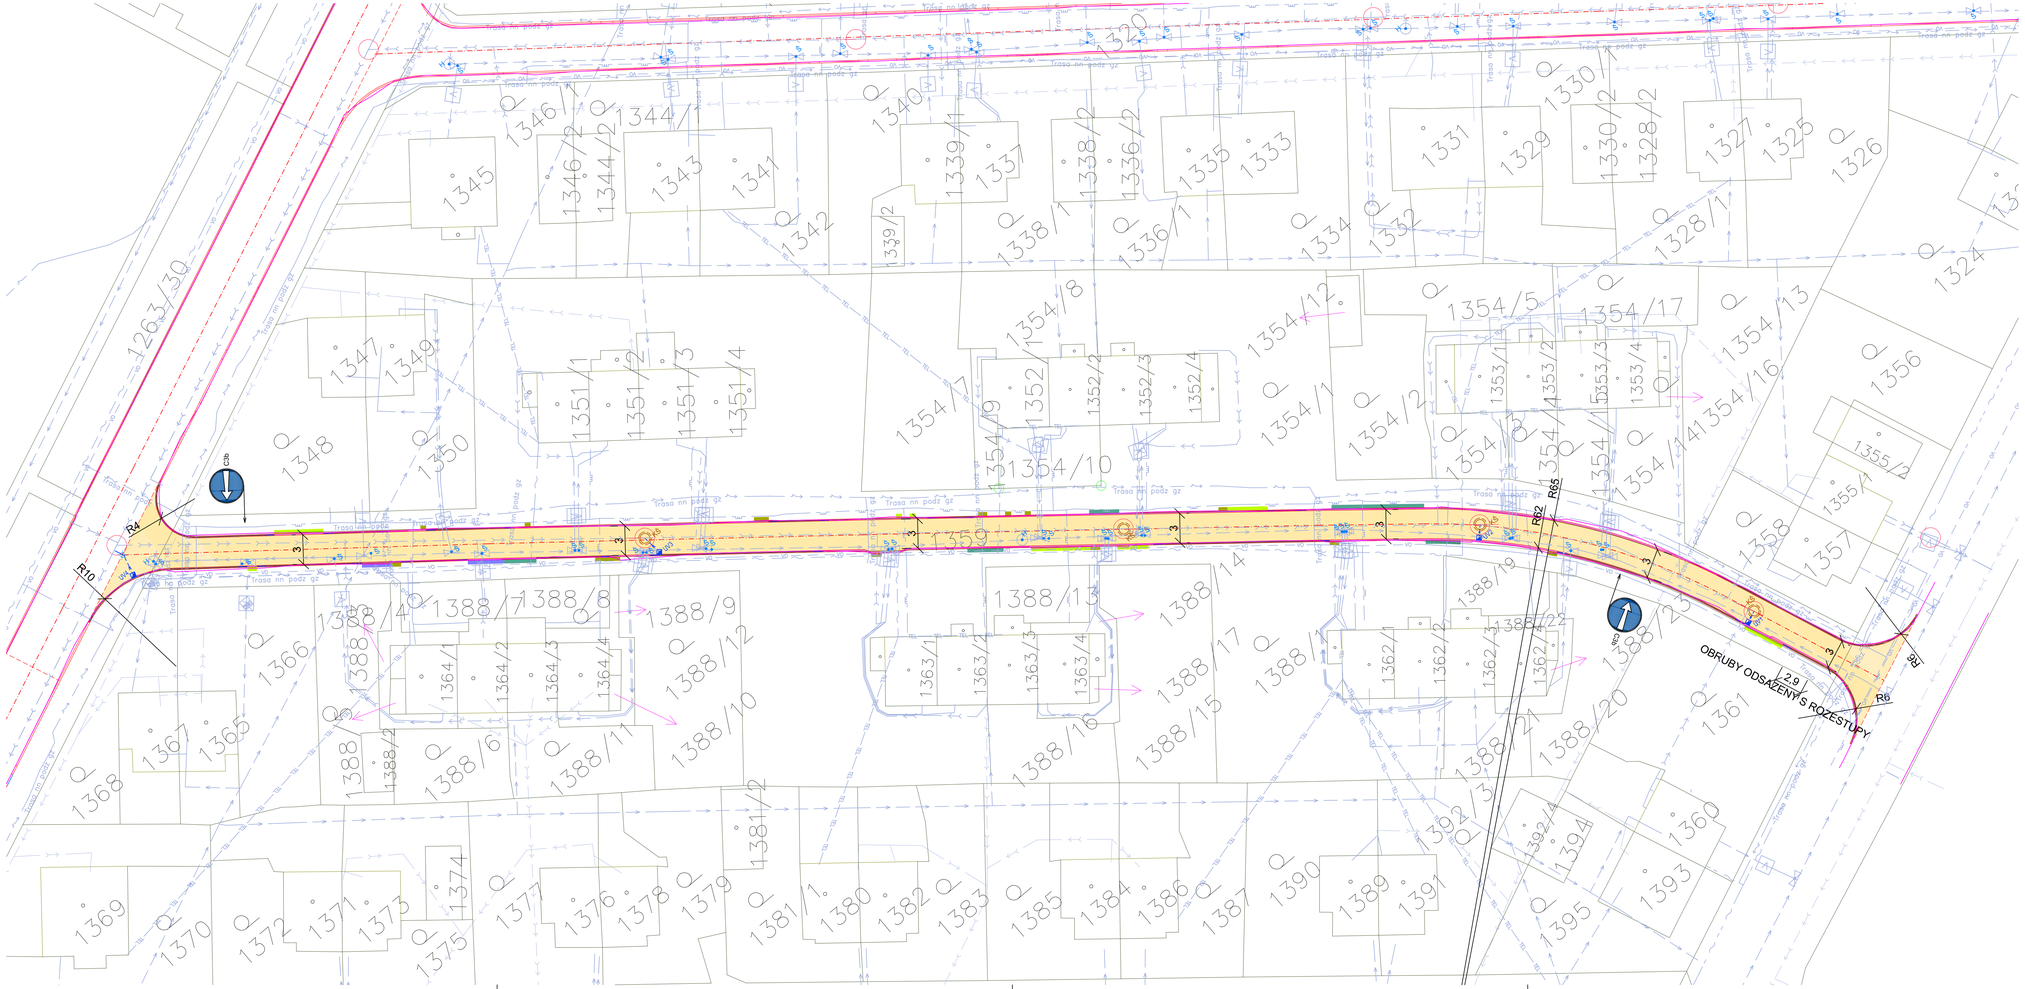

LEGENDA INŽENÝRSKÝCH SÍTÍ

- STÁVAJÍCÍ PODZEMNÍ VEDENÍ NN ELEKTRO (ČEZ)
- STÁVAJÍCÍ PODZEMNÍ TELEKOMUNIKAČNÍ VEDENÍ (CETIN)
- STÁVAJÍCÍ NADZEMNÍ TELEKOMUNIKAČNÍ VEDENÍ (CETIN)
- STÁVAJÍCÍ PODZEMNÍ VEDENÍ OPTICKÉHO KABELU (CETIN)
- TEPLOVODNÍ BEZKANÁLOVÉ VEDENÍ TEPLA S KOMUNIKAČNÍM KABELEM A KABELEM NN PRO ZÁSOBOVÁNÍ SDLUŠTĚ TEPLEM, VČETNĚ JEHO REGULACE
- STÁVAJÍCÍ KABEL VEŘEJNÉHO OSVĚTLENÍ S LAMPOU VEŘEJNÉHO OSVĚTLENÍ (MÍSTO ZRUČ NAD SÁZAVOU)
- STÁVAJÍCÍ STL PLYNOVOD (GASNET)
- STÁVAJÍCÍ VODOVOD (VODOHOSPODÁŘSKÁ SPOLEČNOST VRCHLICE-MALEČ)
- STÁVAJÍCÍ KANALIZACE (VODOHOSPODÁŘSKÁ SPOLEČNOST VRCHLICE-MALEČ)
- STÁVAJÍCÍ PODZEMNÍ VEDENÍ TELEKOMUNIKACÍ (VLAŠIMNET)

LEGENDA ZPEVNĚNÝCH PLOCH – UL. PROSTŘEDNÍ

- MÍSTNÍ KOMUNIKACE S ŽIVIČNÝM ASFALTOVÝM POVRCHEM – 585,0 m2
  – NAPOJENÍ NOVÉ KOMUNIKACE NA STÁVAJÍCÍ BUDE ŘEŠENO ASFALTOVOU ZÁLIVKOU CELKOVÉ DÉLKY 32,0bm
- NOVÝ SILNIČNÍ OBRUBNÍK ROVNÝ 1000x250x150/120mm – 16,0bm, OSAZENÝ DO BETONOVÉHO LOŽE S OPÉROU
- NOVÝ SILNIČNÍ OBRUBNÍK PŘECHODOVÝ (L/P) – 250/150x1000x150/120mm
  L=13ks; P=13ks, OSAZENÝ DO BETONOVÉHO LOŽE S OPÉROU
- NOVÝ SILNIČNÍ OBRUBNÍK NÁJEZDOVÝ 150x1000x150mm
  (MAX. VÝŠKA OBRUBY = 20mm) – 193,0bm, OSAZENÝ DO BETONOVÉHO LOŽE S OPÉROU

LEGENDA

- 701/20 – HRANICE STÁVAJÍCÍCH PARCEL DLE KN
- OBRYS NAVRHOVANÝCH ZPEVNĚNÝCH PLOCH KOMUNIKACE
- OBRYS STÁVAJÍCÍCH ZPEVNĚNÝCH PLOCH

LEGENDA DOPRAVNÍHO ZNAČENÍ

- C2b – STÁVAJÍCÍ SVISLÁ DOPRAVNÍ ZNAČKA C2b – "PŘIKÁZANÝ SMĚR JÍZDY ZDE VLEVO" – 2ks

LEGENDA INŽENÝRSKÝCH SÍTÍ

- KŠ – VÝŠKOVÁ ÚPRAVA STÁVAJÍCÍCH KANALIZAČNÍCH ŠACHET – 4ks
- Š – VÝŠKOVÁ ÚPRAVA VODOVODNÍCH ŠOUPAT – 28ks
- H – VÝŠKOVÁ ÚPRAVA HYDRANTŮ – 2ks
- UV1-4 – NOVÁ PREFABRIKOVANÁ ULIČNÍ VPUSŤ DN500 S LITINOVOU MŘÍŽÍ, D400 – 4ks
  – ULIČNÍ VPUSTI BUDOU PŘIPOJENY NA STÁVAJÍCÍ ŘAD, ŠACHTY POTRUBÍM ŽEBROVANÝM DN 200 (SN10) – 12,0 bm; (PŘIPOJEÍ NAVRTÁVKOU DO STÁVAJÍCÍCH KANALIZAČNÍCH ŠACHET)

POZNÁMKY:
– PODEL KOMUNIKACE BUDE OSAZENO DRENÁŽNÍ POTRUBÍ Z DRENÁŽNÍCH TRUB STRASIL LP SN4 DN100
– POTRUBÍ BUDE OBSYPÁNO FILTRAČNÍM ŠTĚRKOVÝM OBSYPEM TEXTILIE O OBLIEKOVÉ HMOTNOSTI 200g/m2(FR.8–16mm + ZABALENO DO FILTRAČNÍ DRENÁŽNÍ POTRUBÍ O SÁLKOVÉ DÉLCE 186,0m BUDE NAPOJENO NAVRTÁVKOU DO STÁVAJÍCÍCH KANALIZAČNÍCH ŠACHET

LEGENDA ZPEVNĚNÝCH PLOCH – UL. PROSTŘEDNÍ

- OPRAVA / DOPLNĚNÍ BETONU MEZI STÁVAJÍCÍ A NAVRHOVANOU KOMUNIKACI (U VJEZDŮ, PŘED ODPADOVÝMI KONTILNERY)
  – TL. BETONU 100mm (C16/20), OSAZENÝ NA ŠTĚRKOVÝ PODSYP FRAKCE 16/32mm TL. 100mm
  – ROZSAH = 13,0m2
- OPRAVA / DOPLNĚNÍ BETONOVÉ VELKOFORMÁTOVÉ DLAŽBY (SJEDNOTIT SE STÁVAJÍCÍ DLAŽBOU) MEZI STÁVAJÍCÍ A NAVRHOVANOU KOMUNIKACI (U VSTUPŮ, VJEZDŮ K NEMOVITOSTEM)
  – ROZSAH = 8,0m2 VČETNĚ PŘÍPADNÉHO DOPLNĚNÍ ŠTĚRKOVÉHO SOUVRSTVÍ (FR. 4–8 TL.30mm, FR. 8–16 TL.100mm, FR. 16–32 TL. 200mm)
- OPRAVA / DOPLNĚNÍ BETONOVÉ SKLADEBNÉ / ZÁMKOVÉ DLAŽBY (SJEDNOTIT SE STÁVAJÍCÍ DLAŽBOU) MEZI STÁVAJÍCÍ A NAVRHOVANOU KOMUNIKACI (U VSTUPŮ, VJEZDŮ K NEMOVITOSTEM)
  – ROZSAH = 13,0m2 VČETNĚ PŘÍPADNÉHO DOPLNĚNÍ ŠTĚRKOVÉHO SOUVRSTVÍ (FR. 4–8 TL.30mm, FR. 8–16 TL.100mm, FR. 16–32 TL. 200mm)
- OPRAVA / DOPLNĚNÍ ŠTĚRKODRTĚ MEZI STÁVAJÍCÍ A NAVRHOVANOU KOMUNIKACI (U VJEZDŮ K NEMOVITOSTEM)
  – ROZSAH = 4,0m2 V TL. 200mm

LEGENDA STÁVAJÍCÍHO STAVU

1) ODSTRANĚNÍ STÁVAJÍCÍ BETONOVÉ SILNIČNÍ OBRUBY, OSAZENÉ DO BETONOVÉHO LOŽE S OPÉROU = 382,0bm
2) VYBOURÁNÍ STÁVAJÍCÍCH PODKLADNÍCH BETONŮ = 63,0m2; 1) CCA 95,0m3 PŘI PROMĚNNÉ TLOUŠŤCE 150mm
3) ODTĚŽENÍ ZEMINY PRO NOVÝ KUFR VOZOVKY = 126,0m3
4) PROŘEZÁNÍ SPÁR V MÍSTĚ BOURÁNÍ A ZACHOVÁVANÉ KOMUNIKACE = 32,0bm
5) ODSTRANĚNÍ 1ks SMĚROVÉHO SLOUPKU NA ROZHŘANÍ ULIC PROSTŘEDÍM A 5. KVĚTNA

!!! POZOR !!!
ZÁKRESY PODZEMNÍCH INŽENÝRSKÝCH ZAŘÍZENÍ NESLOUŽÍ JAKO VYTYČOVACÍ VÝKRES; PŘED ZAHÁJENÍM STAVEBNÍCH PRACÍ MUSÍ INVESTOR ZAJISTIT JEJICH VYTYČENÍ SPRÁVCEM SÍTÍ A JEJICH OZNAČENÍ NA MÍSTĚ DLE PLATNÝCH PŘEDPISŮ
- SOUČÁSTÍ TÉTO SITUACE JSOU I VYJÁDŘENÍ VČ. PŘÍLOH SPRÁVCŮ JEDNOTLIVÝCH INŽENÝRSKÝCH SÍTÍ

ZODP.PROJEKTANT	VYPRACOVAL	KONTROLOVAL
Ing.Vítězslav Pavel	David Valenta	Ing.Vítězslav Pavel
AUTH.: Středočeský	OBOR: Zruč nad Sázavou	K.Ú.: Zruč nad Sázavou

VODA DOPRAVA GEOTECHNIKA
VDG Projektování s.r.o.
PRAŽSKÁ 405, 393 01 PELHŘIMOV
TEL.: 721 74 55 49 EMAIL: v.pavel@vdgp.cz

STAVEBNÍK: Město Zruč nad Sázavou, Zámek 1, 28522 Zruč nad Sázavou

STAVBA
Rekonstrukce ulice "Prostřední" ve Zruči nad Sázavou

OBSAH
Situace celková koordinační

ČÍSLO ZAKÁZKY	51/2023
DATUM	03/2023
MĚŘÍTKO	1 : 250
FORMÁT	10 A4
STUPEŇ PD	DPS
ČÍSLO PŘÍLOHY	C2
ČÍSLO PARÉ	