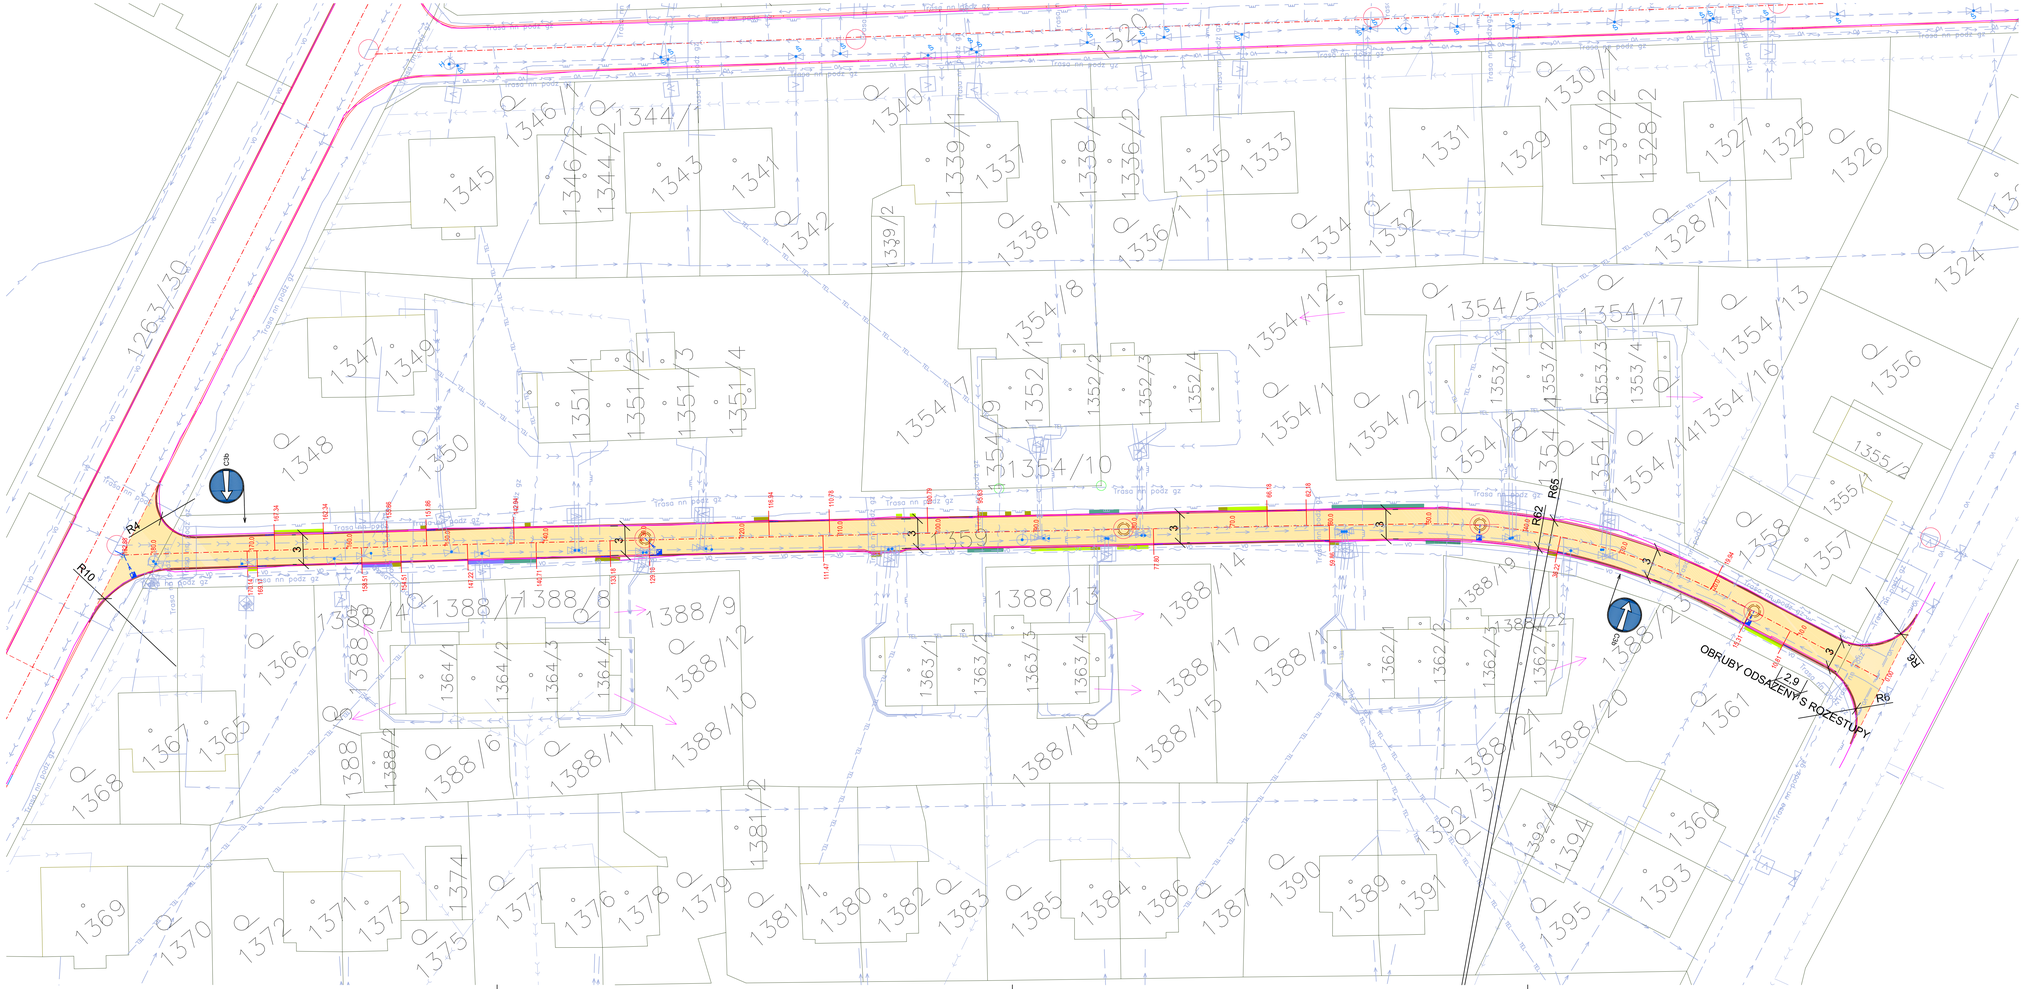

LEGENDA INŽENÝRSKÝCH SÍTÍ

- STÁVAJÍCÍ PODZEMNÍ VEDENÍ NN ELEKTRO (ČEZ)
- STÁVAJÍCÍ PODZEMNÍ TELEKOMUNIKAČNÍ VEDENÍ (CETIN)
- STÁVAJÍCÍ NADZEMNÍ TELEKOMUNIKAČNÍ VEDENÍ (CETIN)
- STÁVAJÍCÍ PODZEMNÍ VEDENÍ OPTICKÉHO KABELU (CETIN)
- TEPLOVODNÍ BEZKANÁLOVÉ VEDENÍ TEPLA S KOMUNIKAČNÍM KABELEM A KABELEM NN PRO ZÁSOBOVÁNÍ SDLUŠTĚ TEPLEM, VČETNĚ JEHO REGULACE
- STÁVAJÍCÍ KABEL VEŘEJNÉHO OSVĚTLENÍ S LAMPOU VEŘEJNÉHO OSVĚTLENÍ (MĚSTO ZRUČ NAD SÁZAVOU)
- STÁVAJÍCÍ STL PLYNOVOD (GASNET)
- STÁVAJÍCÍ VODOVOD (VODOHOSPODÁŘSKÁ SPOLEČNOST VRCHLICE-MALEČ)
- STÁVAJÍCÍ KANALIZACE (VODOHOSPODÁŘSKÁ SPOLEČNOST VRCHLICE-MALEČ)
- STÁVAJÍCÍ PODZEMNÍ VEDENÍ TELEKOMUNIKACÍ (VLAŠIMNET)

LEGENDA ZPEVNĚNÝCH PLOCH – UL. PROSTŘEDNÍ

- MÍSTNÍ KOMUNIKACE S ŽIVÓVÝM ASFALTOVÝM POVRCHEM – 585,0 m2
  – NAPOJENÍ NOVÉ KOMUNIKACE NA STÁVAJÍCÍ BUDE ŘEŠENO ASFALTOVOU ZÁLIVKOU CELKOVÉ DÉLKY 32,0bm
- NOVÝ SILNIČNÍ OBRUBNÍK ROVNÝ 1000x250x150/120mm – 16,0bm, OSAZENÝ DO BETONOVÉHO LOŽE S OPĚROU
- NOVÝ SILNIČNÍ OBRUBNÍK PŘÍCHODOVÝ (L/P) – 250/150x1000x150/120mm
  L=13ks; P=13ks, OSAZENÝ DO BETONOVÉHO LOŽE S OPĚROU
- NOVÝ SILNIČNÍ OBRUBNÍK NÁJEZDOVÝ 150x1000x150mm
  (MAX. VÝŠKA OBRUBY = 20mm) – 193,0bm, OSAZENÝ DO BETONOVÉHO LOŽE S OPĚROU

LEGENDA

- 701/20 – HRANICE STÁVAJÍCÍCH PARCEL DLE KN
- OBRYS NAVRHOVANÝCH ZPEVNĚNÝCH PLOCH KOMUNIKACE
- OBRYS STÁVAJÍCÍCH ZPEVNĚNÝCH PLOCH

LEGENDA DOPRAVNÍHO ZNAČENÍ

- C1b – STÁVAJÍCÍ SVISLÁ DOPRAVNÍ ZNAČKA C1b – "PŘIKÁZANÝ SMĚR JÍZDY ZDE VLEVO" – 2ks

LEGENDA ZPEVNĚNÝCH PLOCH – UL. PROSTŘEDNÍ

- OPRAVA / DOPLNĚNÍ BETONU MEZI STÁVAJÍCÍ A NAVRHOVANOU KOMUNIKACI (U VJEZDŮ, PŘED ODPADOVÝMI KONTEJNERY)
  – TL. BETONU 100mm (C16/20), OSAZENÝ NA ŠTĚRKOVÝ PODSYP FRAKCE 16/32mm TL. 100mm
  – ROZSAH = 13,0m2
- OPRAVA / DOPLNĚNÍ BETONOVÉ VELKOFORMÁTOVÉ DLAŽBY (SJEDNOTIT SE STÁVAJÍCÍ DLAŽBOU) MEZI STÁVAJÍCÍ A NAVRHOVANOU KOMUNIKACI (U VSTUPŮ, VJEZDŮ K NEMOVITOSTEM)
  – ROZSAH = 6,0m2 VČETNĚ PŘÍPADNÉHO DOPLNĚNÍ ŠTĚRKOVÉHO SOUVRSTVÍ (FR. 4–8 TL.30mm, FR. 8–16 TL.100mm, FR. 16–32 TL. 200mm)
- OPRAVA / DOPLNĚNÍ BETONOVÉ SKLADEBNÉ / ZÁMKOVÉ DLAŽBY (SJEDNOTIT SE STÁVAJÍCÍ DLAŽBOU) MEZI STÁVAJÍCÍ A NAVRHOVANOU KOMUNIKACI (U VSTUPŮ, VJEZDŮ K NEMOVITOSTEM)
  – ROZSAH = 13,0m2 VČETNĚ PŘÍPADNÉHO DOPLNĚNÍ ŠTĚRKOVÉHO SOUVRSTVÍ (FR. 4–8 TL.30mm, FR. 8–16 TL.100mm, FR. 16–32 TL. 200mm)
- OPRAVA / DOPLNĚNÍ ŠTĚRKODRTÍ MEZI STÁVAJÍCÍ A NAVRHOVANOU KOMUNIKACI (U VJEZDŮ K NEMOVITOSTEM)
  – ROZSAH = 4,0m2 V TL. 200mm

!!! POZOR !!!
ZÁKRESY PODZEMNÍCH INŽENÝRSKÝCH ZAŘÍZENÍ NESLOUŽÍ JAKO VYTYČOVACÍ VÝKRES; PŘED ZAHÁJENÍM STAVEBNÍCH PRACÍ MUSÍ INVESTOR ZAJISTIT JEJICH VYTYČENÍ SPRÁVCEM SÍTÍ A JEJICH OZNAČENÍ NA MÍSTĚ DLE PLATNÝCH PŘEDPISŮ
- SOUČÁSTÍ TÉTO SITUACE JSOU I VYJÁDŘENÍ VČ. PŘÍLOH SPRÁVCŮ JEDNOTLIVÝCH INŽENÝRSKÝCH SÍTÍ

ZODP.PROJEKTANT: Ing.Vítězslav Pavel	VYPRACOVAL: David Valenta	KONTROLOVAL: Ing.Vítězslav Pavel
KRAJ: Středočeský	OBEC: Zruč nad Sázavou	K.Ú.: Zruč nad Sázavou

VODA DOPRAVA GEOTECHNIKA
VDG Projektování s.r.o.
PRAŽSKÁ 405, 393 01 PELHŘIMOV
TEL.: 721 74 55 49 EMAIL: v.pavel@vdg.cz

STAVEBNÍK: Město Zruč nad Sázavou, Zámek 1, 28522 Zruč nad Sázavou

STAVBA
Rekonstrukce ulice "Prostřední" ve Zruči nad Sázavou

OBSAH
Komunikace - situace celková

ČÍSLO ZAKÁZKY	51/2023
DATUM	03/2023
MĚŘÍTKO	1 : 250
FORMÁT	10 A4
STUPEŇ PD	DPS
ČÍSLO PŘÍLOHY	D2

ČÍSLO PARÉ