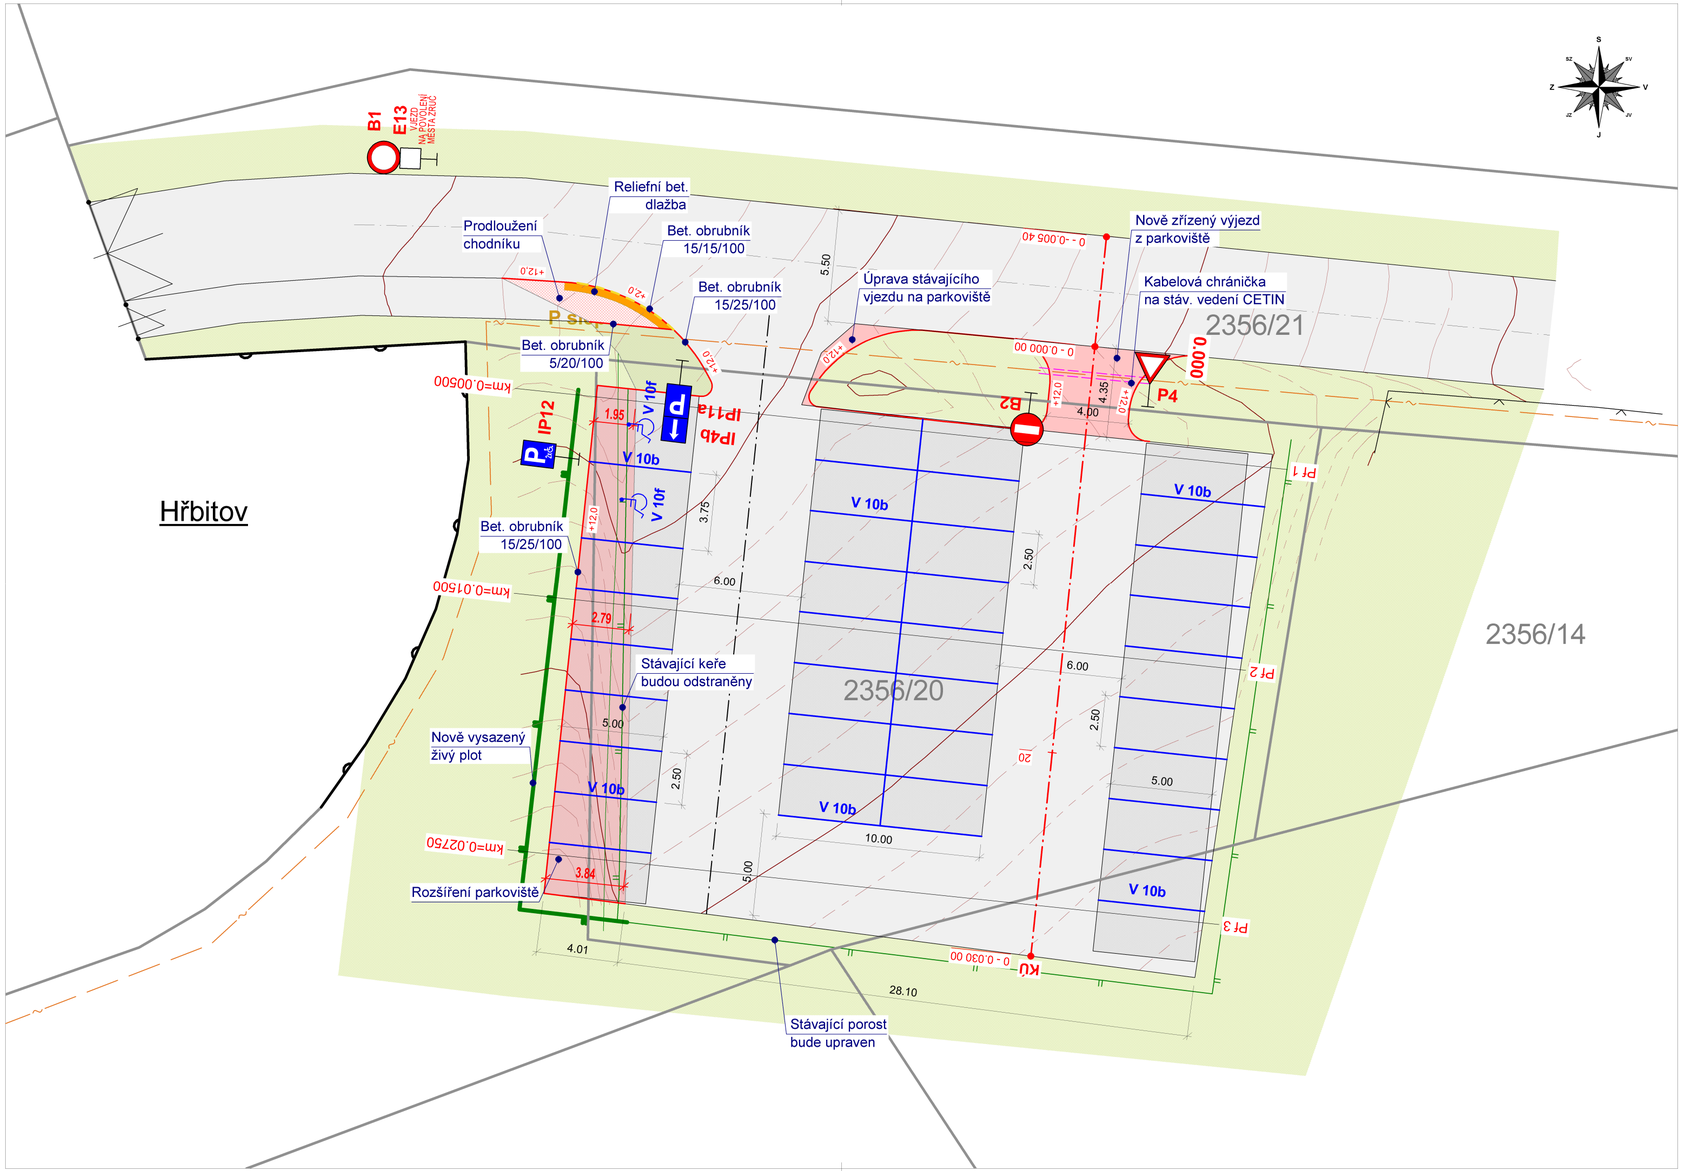


LEGENDA

- Stávající vozovka
- Vozovka - asfaltový beton
- Chodníky - asfaltový beton
- Travnaté plochy

TECHNICKÉ SÍTĚ JSOU ZAKRESLENY ORIENTAČNĚ

PŘED ZAHÁJENÍM STAVEBNÍCH PRACÍ JE NUTNO INŽENÝRSKÉ SÍTĚ VYTÝČIT !

souřadnicový systém: JTSK; výškový systém: relativní

Zpracováno programem ATLAS DMT

ODPOVĚDNÝ PROJEKTANT STAVBY	Ing. ONDRÁK
ODPOVĚDNÝ PROJEKTANT SO, PS	Ing. ONDRÁK
VYPRACOVAL, KRESLIL	Ing. ONDRÁK
KONTROLOVAL	Ing. KEJVAL

Ing. Miroslav ONDRÁK
projektová činnost ve výstavbě
projektování dopravních staveb
Bahno 8, 284 01 Kutná Hora
ondrak.kh@seznam.cz
IČO 641 75 367 tel. 327 523 226

STAVBA

Zruč nad Sázavou
Nový hřbitov - rozšíření parkoviště

SITUACE

Datum	09/2016
Účel	DSP
Formát	3 x A4
Měřítko	1 : 200
Číslo zakázky	015/2016
SOUPRAVA	PŘÍLOHA C.2.1

Tiskový formát 630 x 297 mm