



OBECNÍ SAD

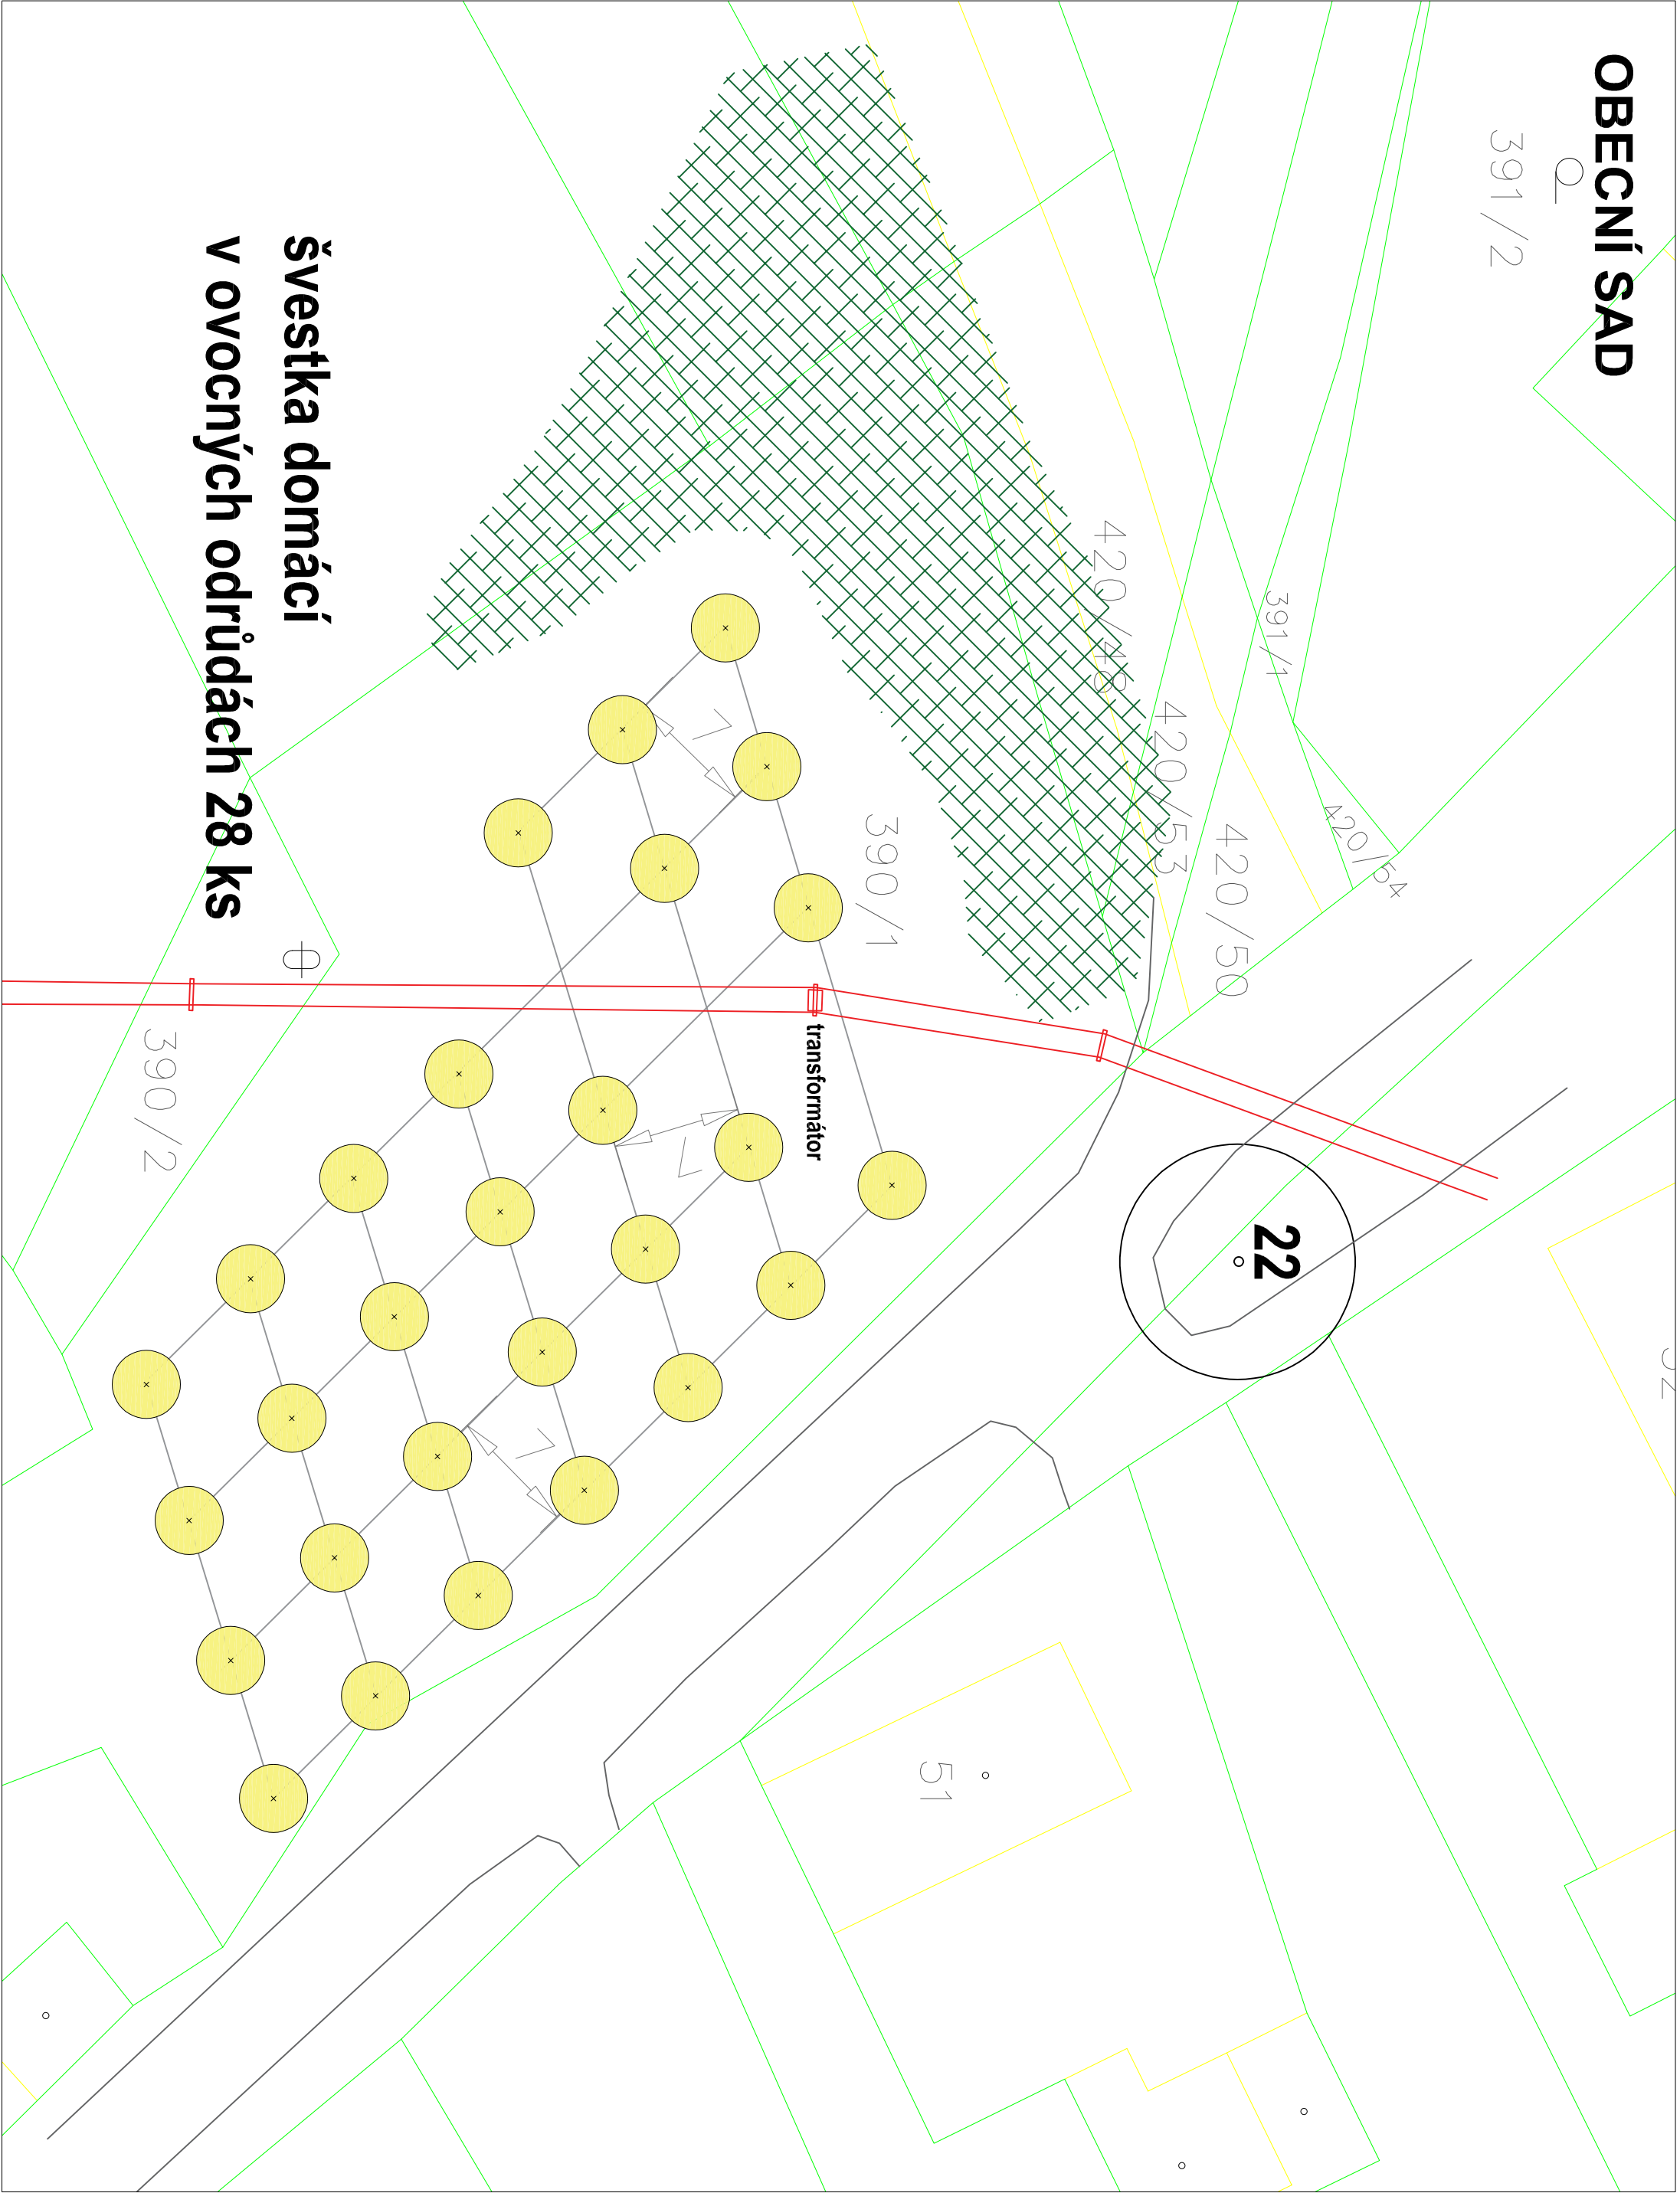

SOLITÉRNÍ DŘEVINY

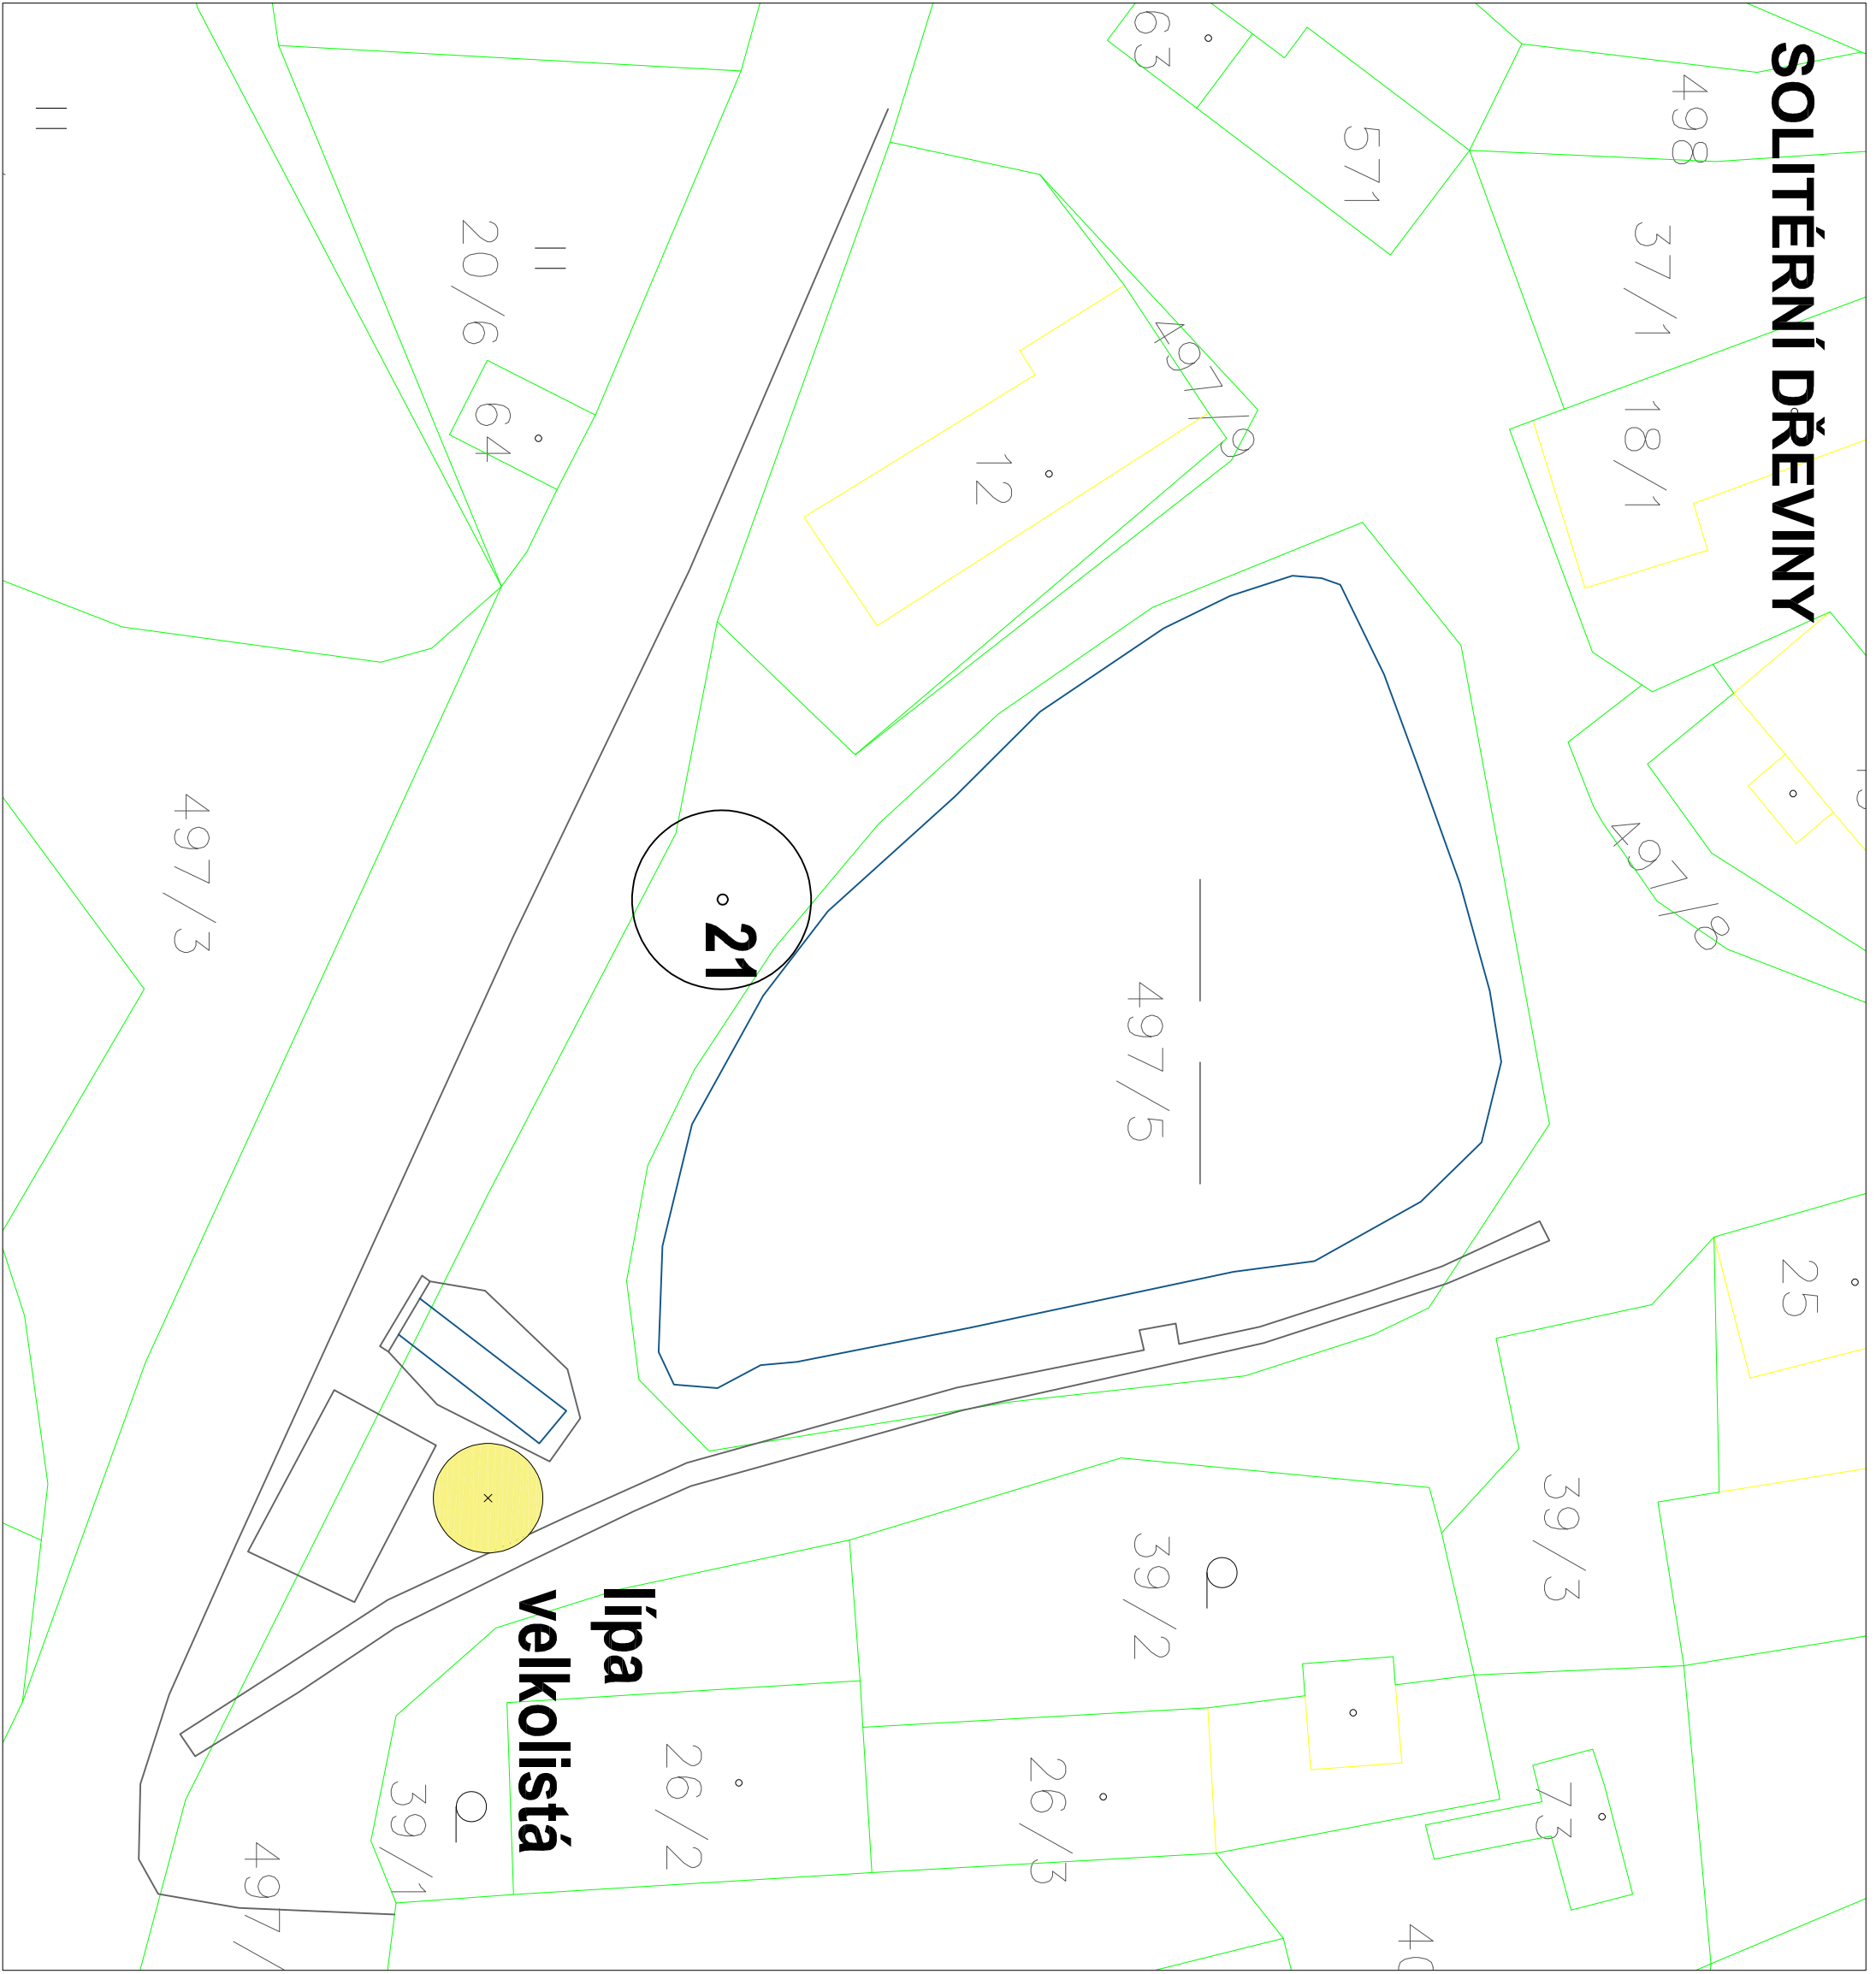


LEGENDA



- STÁVAJÍCÍ DŘEVINY, OŠETŘENÍ
- DŘEVINY NA ODSTRANĚNÍ
- DŘEVINY NAVRŽENÉ
- STÁVAJÍCÍ POROSTY

švestka domácí
v ovocných odrůdách 28 ks

ŠKOLNÍ ZAHRADA STÁVAJÍCÍ STAV

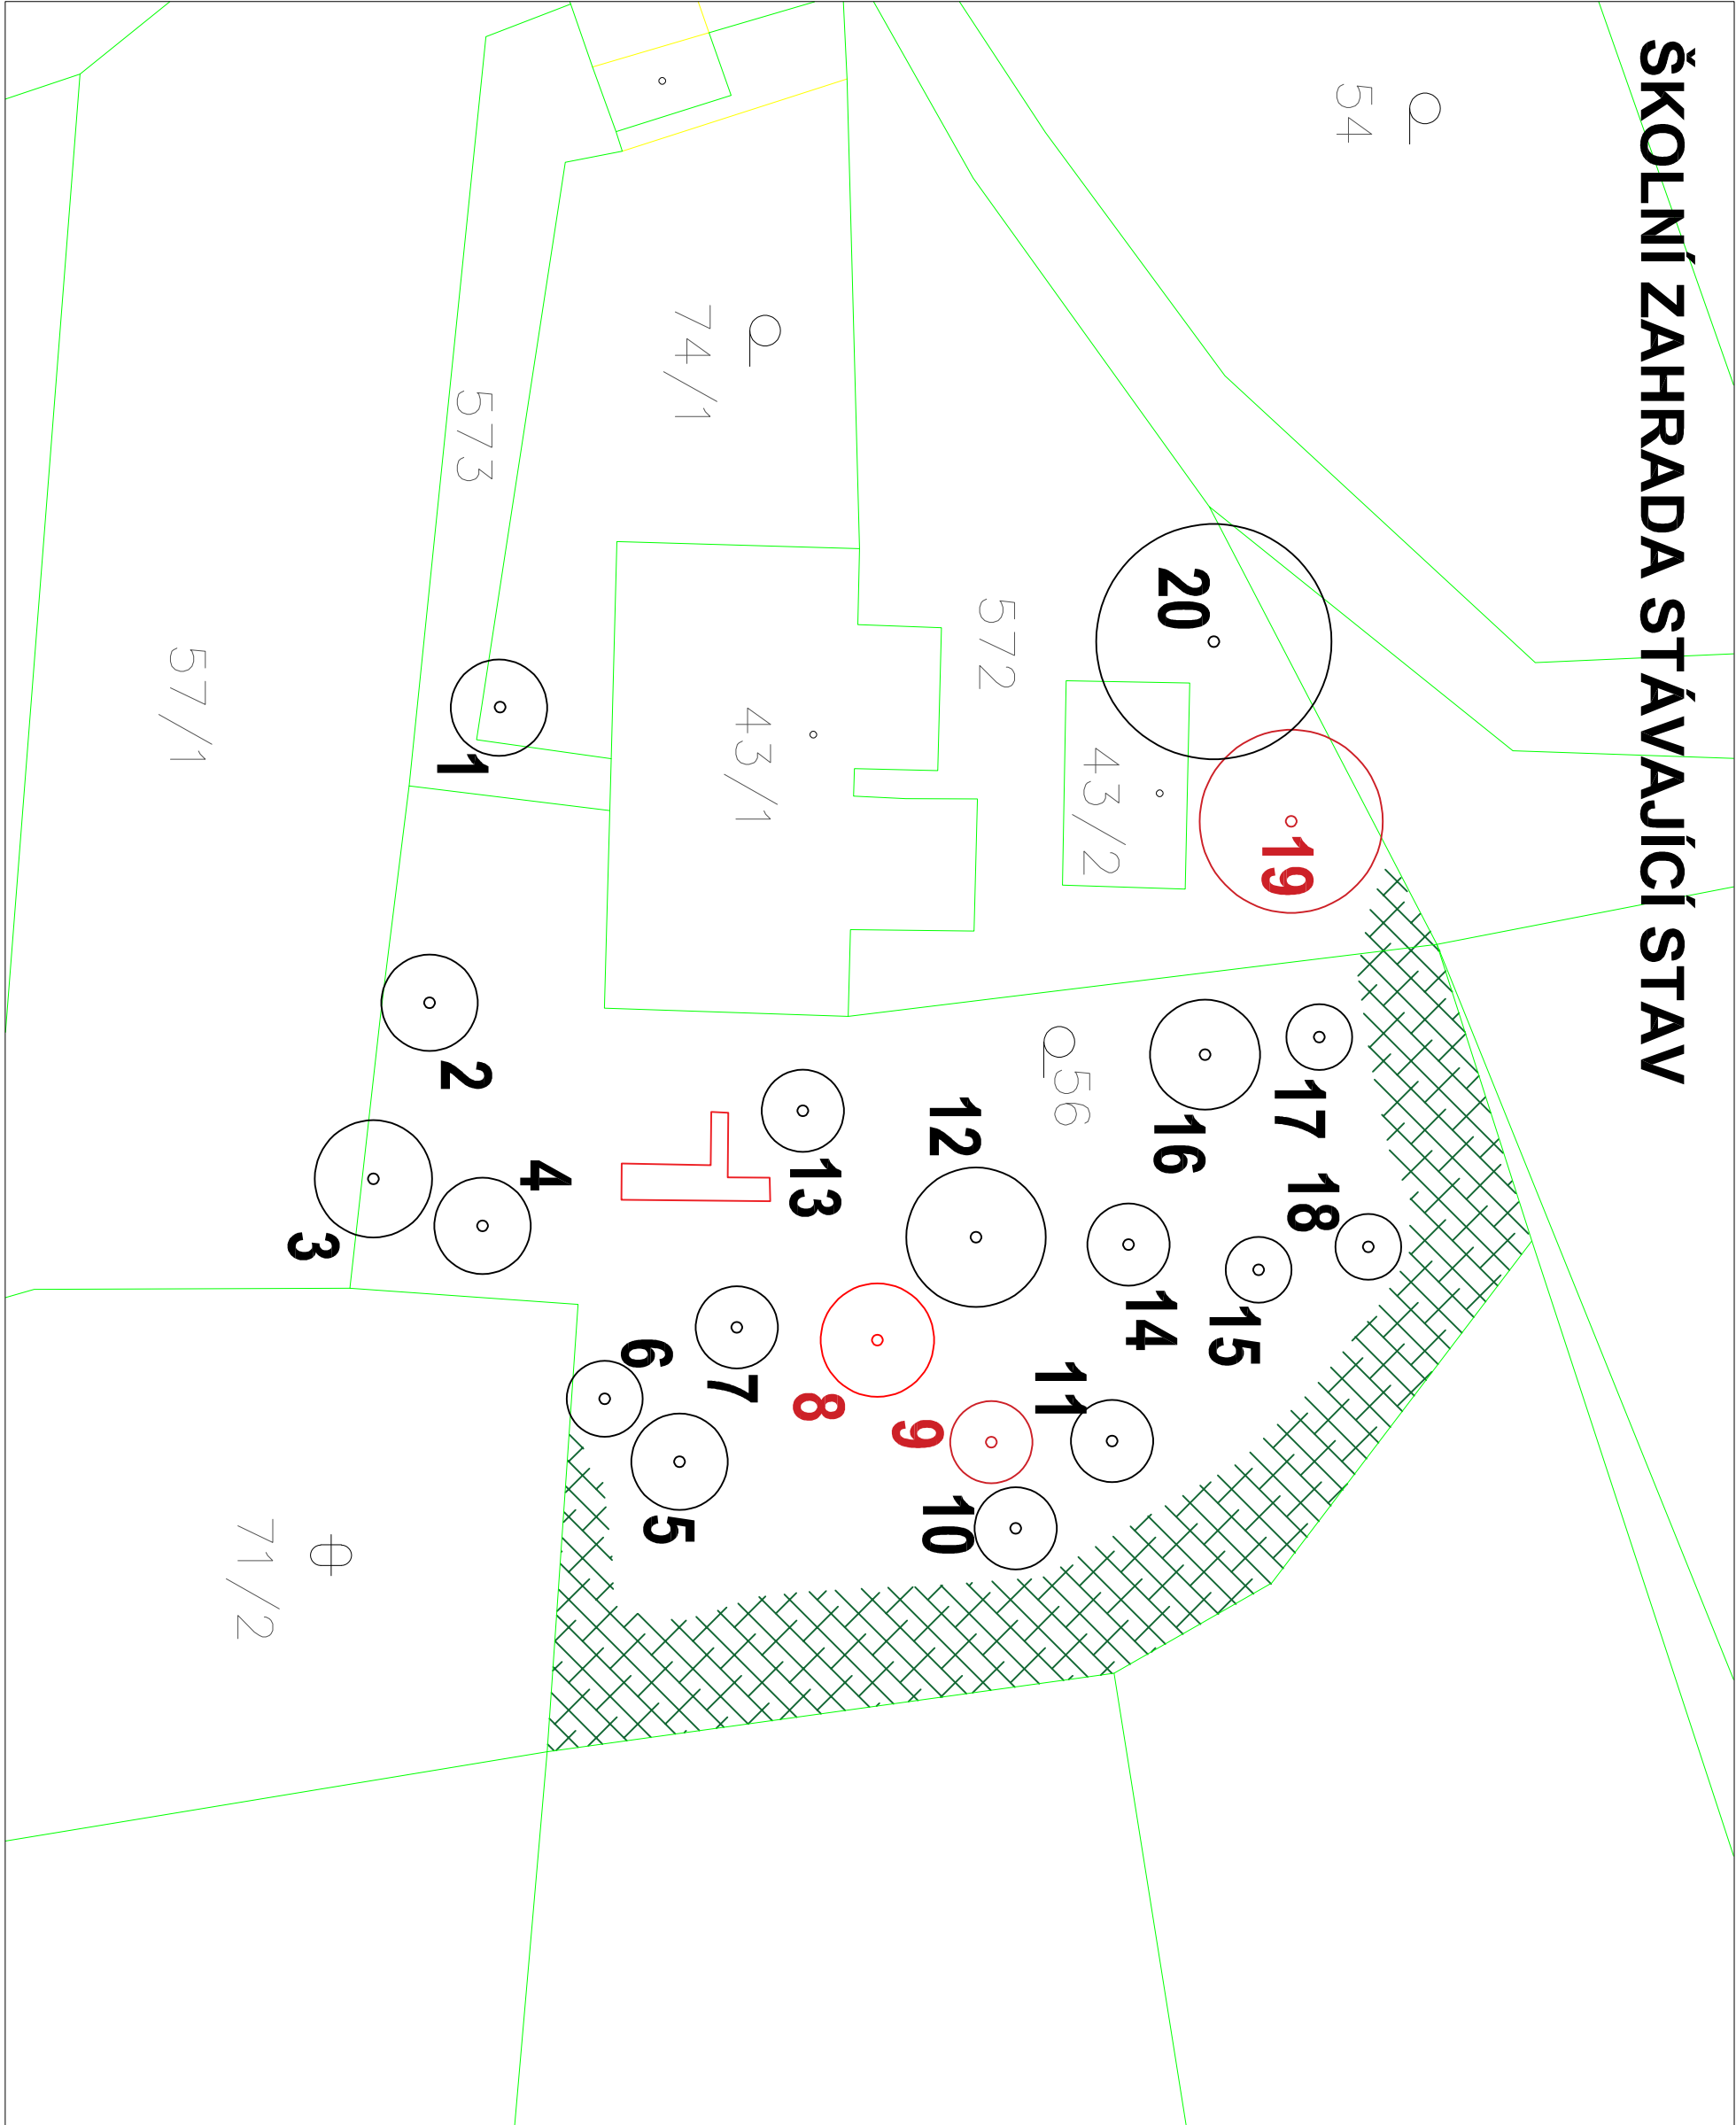

ŠKOLNÍ ZAHRADA NÁVRH

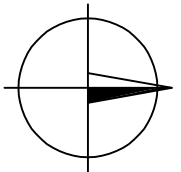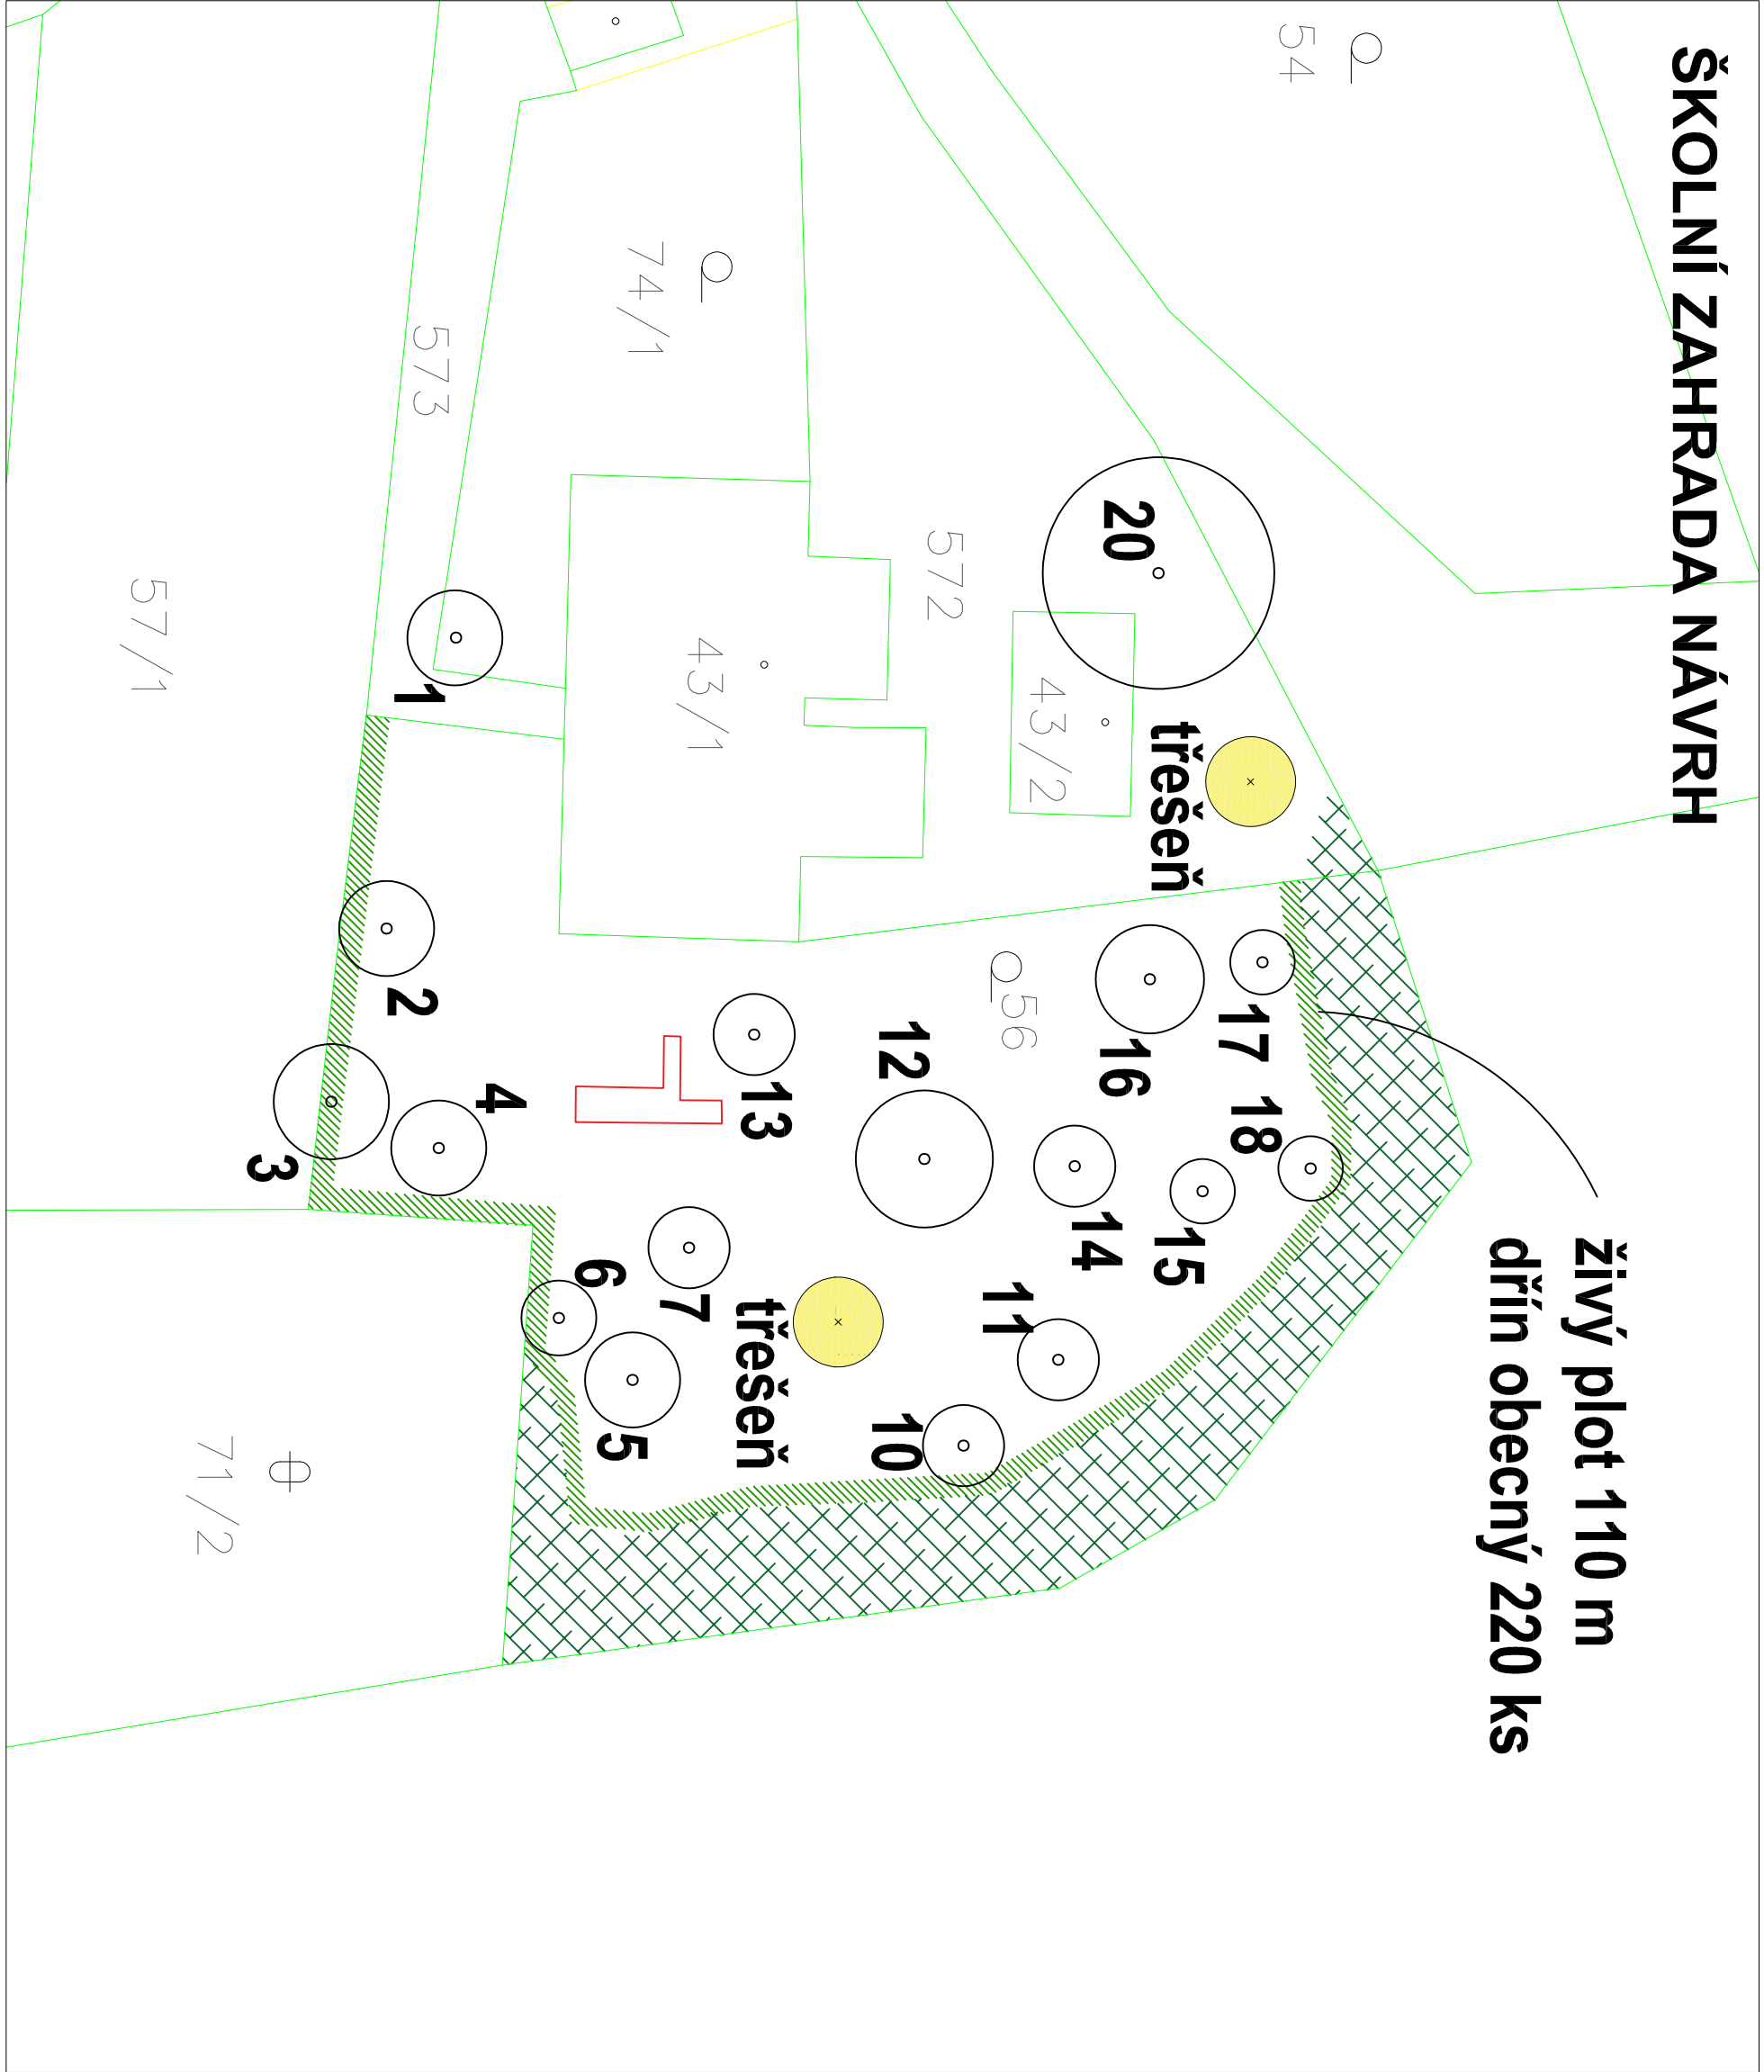

NÁZEV STAVBY
DOPLNĚNÍ SÍDELNÍ ZELENE
ŽELIVEC

INVESTOR

Město Zruč nad Sázavou

MÍSTO STAVBY

Obec Želivec

PROJEKTANT

Ing. Václav Bažant, Ph.D.

NÁZEV VÝKRESU

SITUACE

STÁVAJÍCÍ STAV A NÁVRH VÝSADEB

STUPEŇ PD

DPS

NÁZEV STAVBY	MĚŘÍTKO
DOPLNĚNÍ SÍDELNÍ ZELENE	1:500
ŽELIVEC	ČÍSLO VÝKRESU
	05