

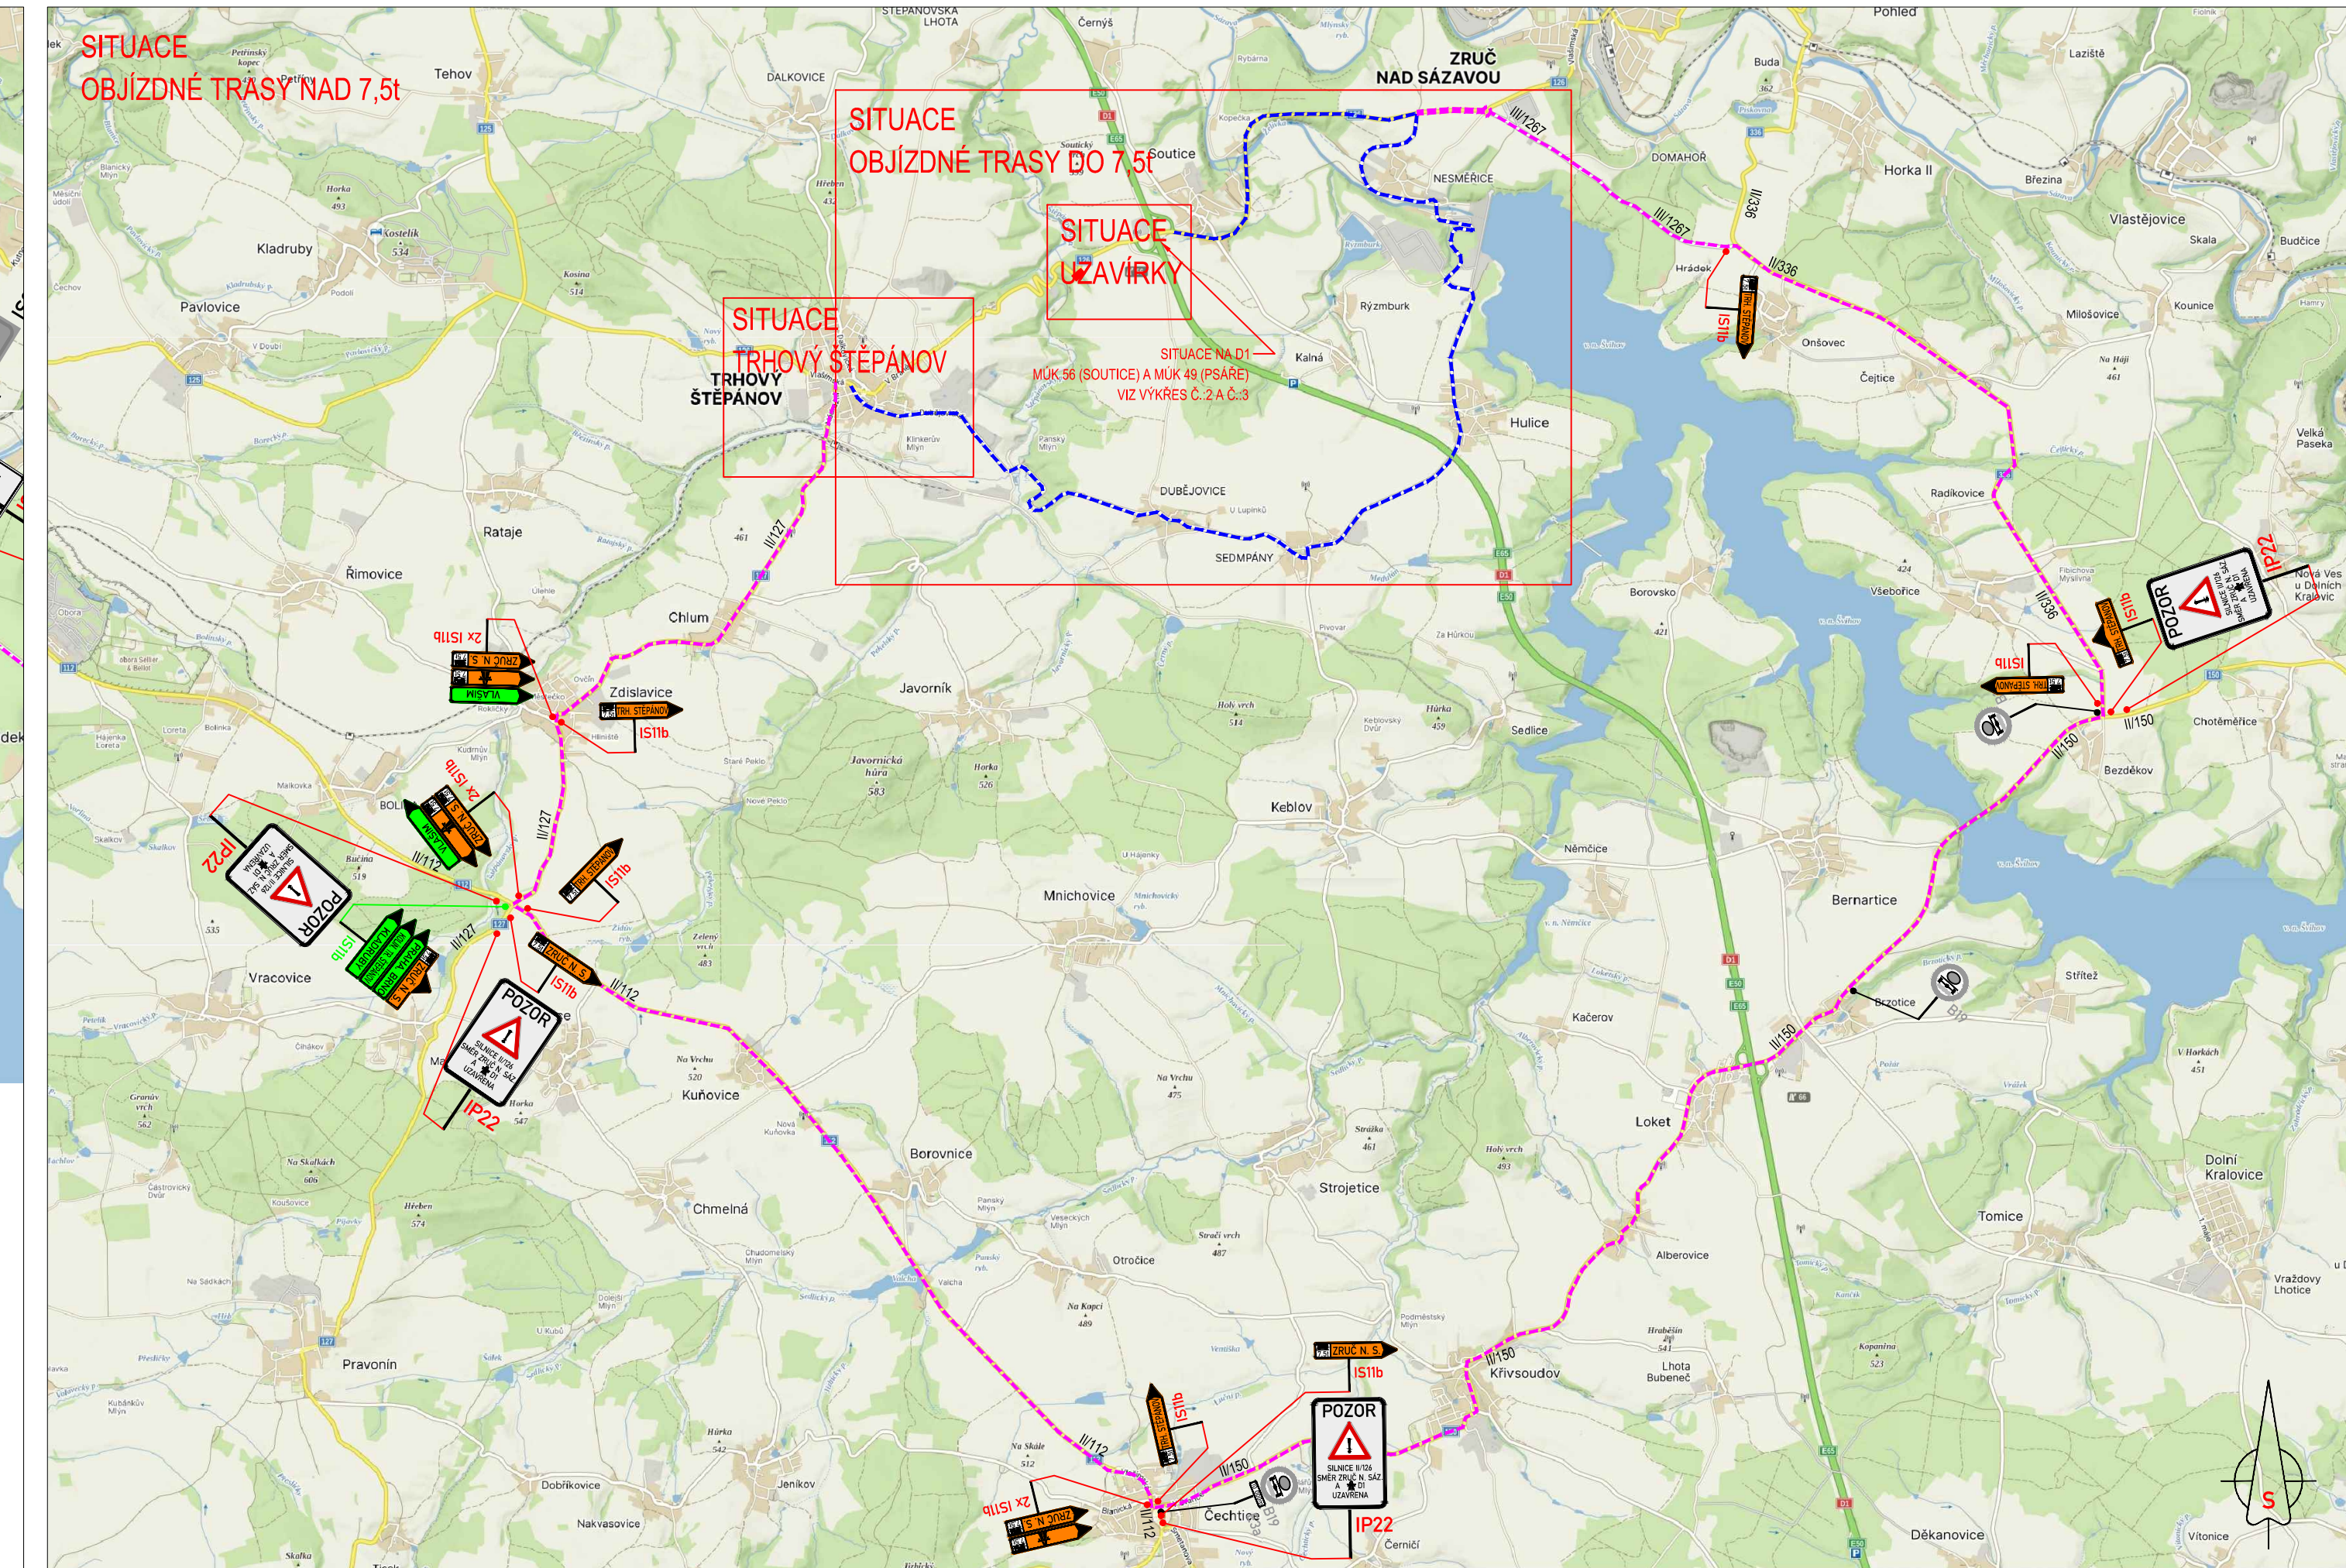
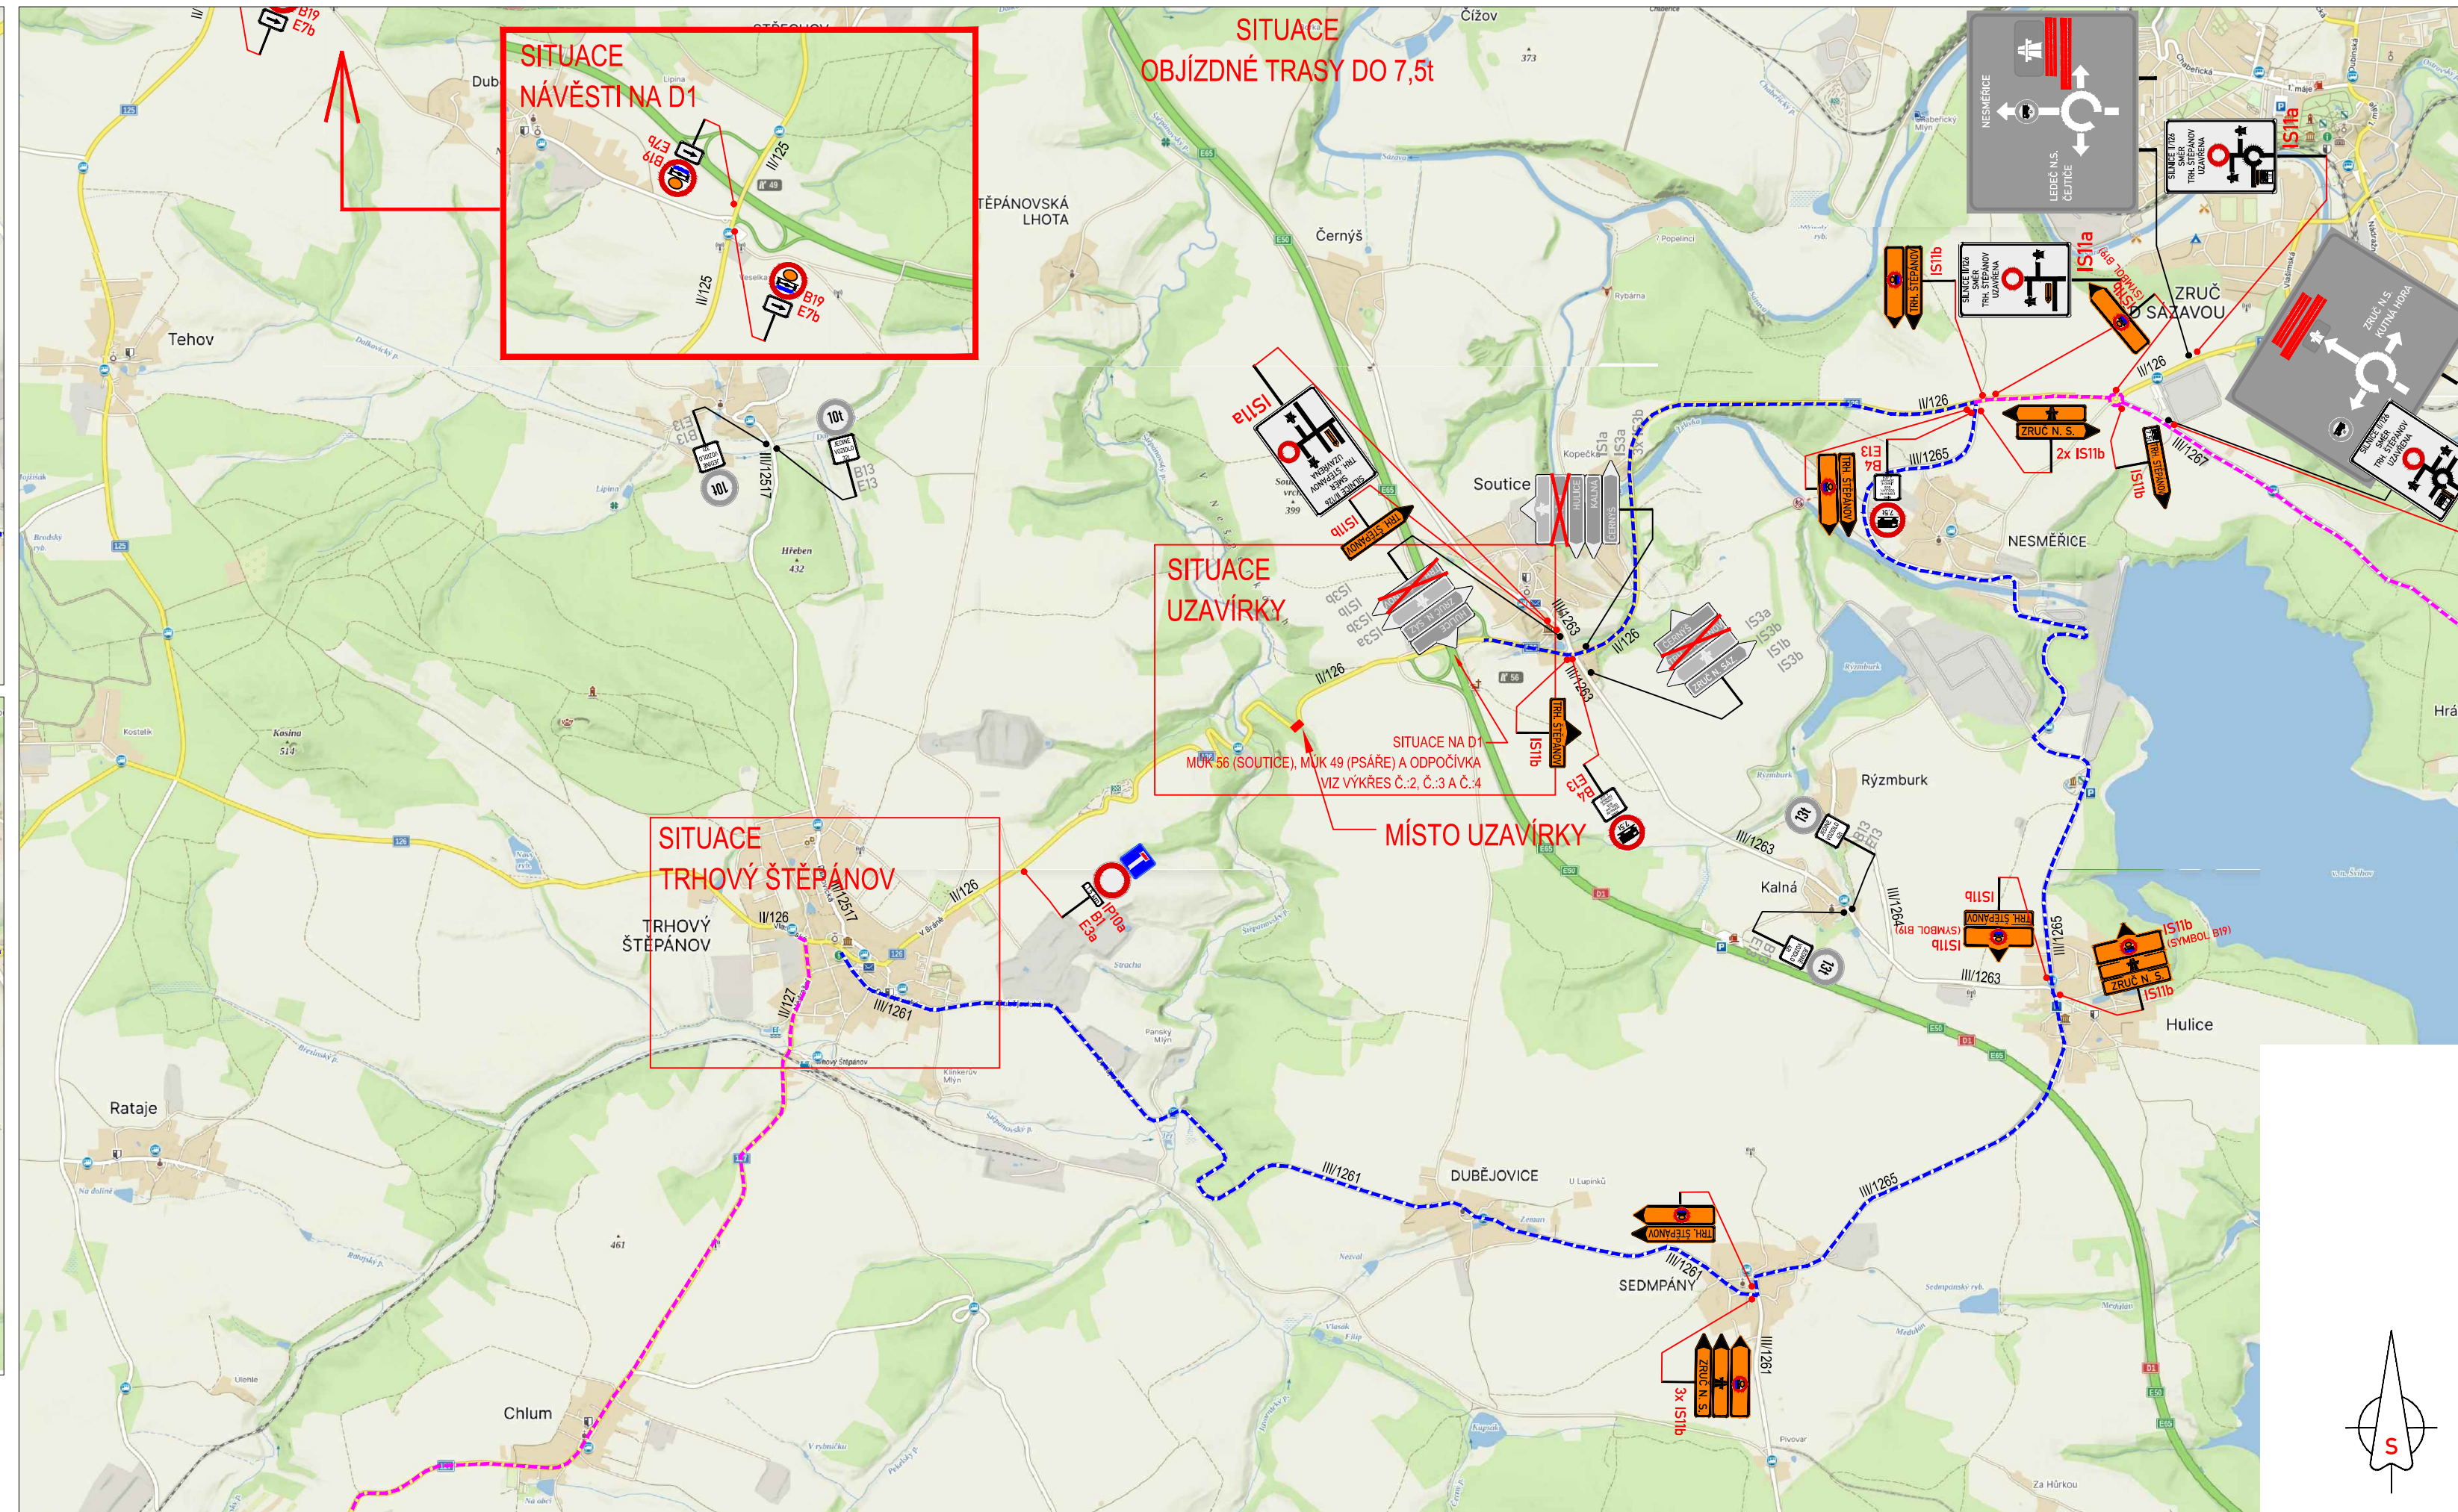


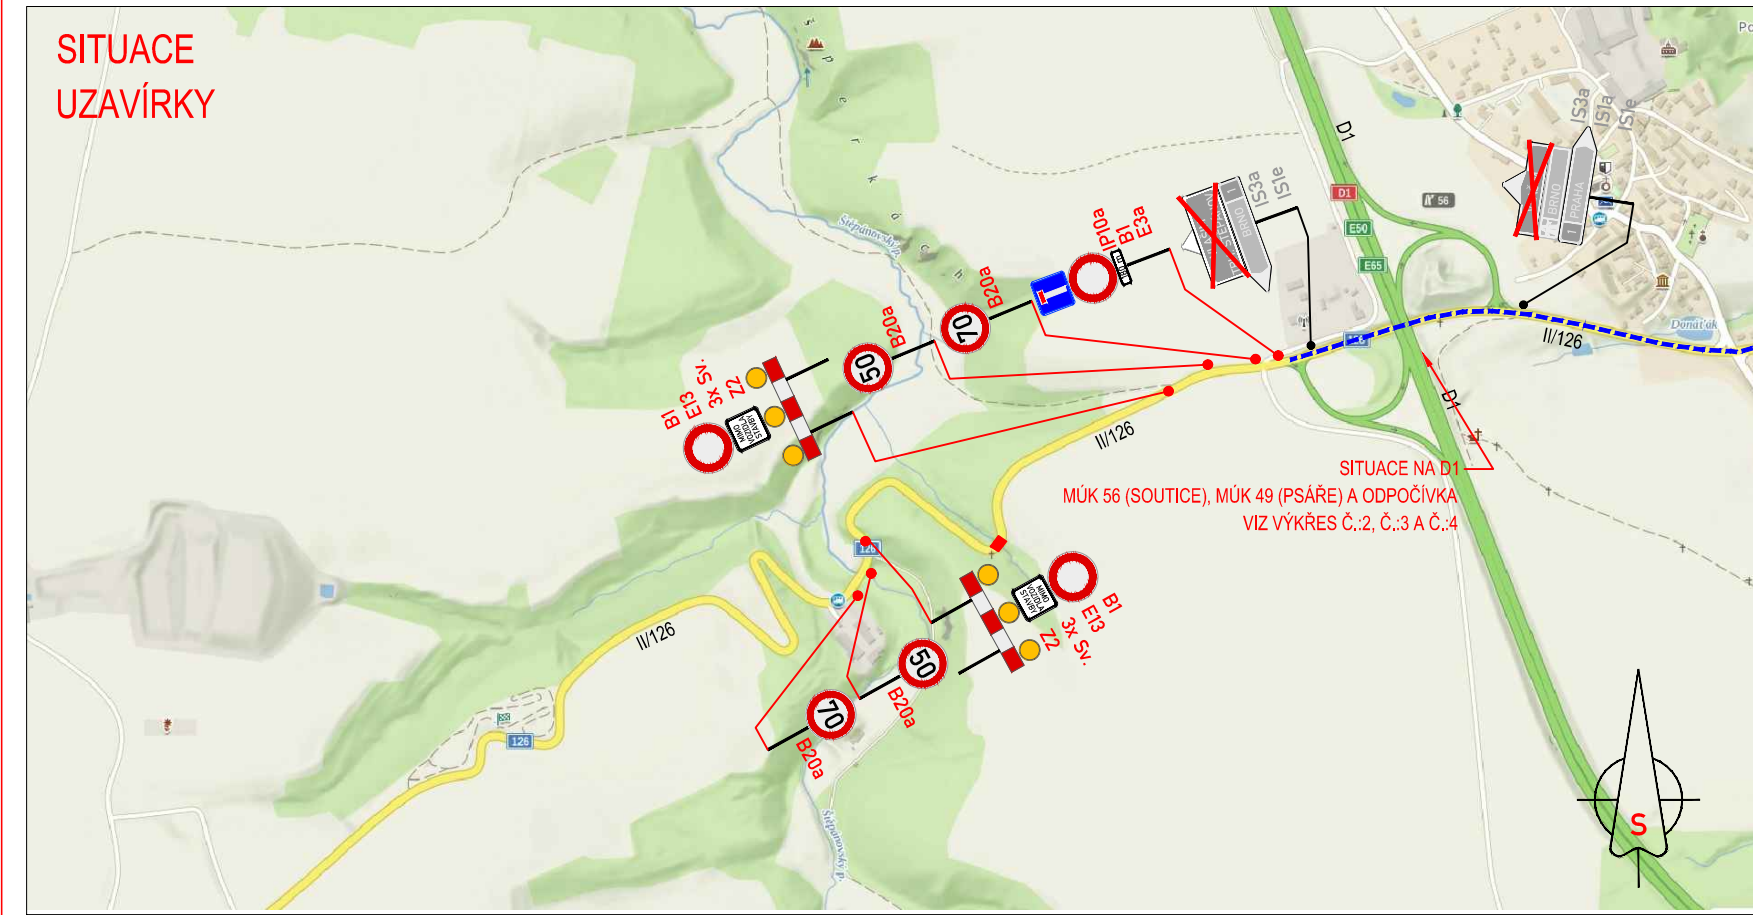

LEGENDA:			
	PŘECHODNÉ DOPRAVNÍ ZNAČENÍ		PRACOVNÍ MÍSTO
	STÁVAJÍCÍ DOPRAVNÍ ZNAČENÍ		OBJÍZDNÁ TRASA DO 7,5t BUS A ADR
	STÁVAJÍCÍ DOPRAVNÍ ZNAČENÍ DOČASNĚ ZRUŠENÉ		OBJÍZDNÁ TRASA NAD 7,5t
	PŘECHODNÉ DOPRAVNÍ ZNAČENÍ V RÁMCI JINÉ STAVBY		MIMO VOZIDLA STAVBY
	STÁVAJÍCÍ DOPRAVNÍ ZNAČENÍ		TEXT DODATKOVÉ TABULKY
	STÁVAJÍCÍ DOPRAVNÍ ZNAČENÍ DOČASNĚ ZRUŠENÉ V RÁMCI JINÉ STAVBY		
POZNÁMKY: - Umístění přechodného dopravního značení dle "PŘÍRUČKA PRO OZNAČOVÁNÍ PRACOVNÍCH MÍST NA DÁLNICÍCH A SILNICÍCH" - Stávající dopravní značení v rozporu s přechodnou úpravou provozu bude zneplatněno škrtnutím (magnetickou páskou) nebo zakryto.			

DALSIKO s.r.o. – VRAHOVICKÁ 4251/18, 796 01 PROSTĚJOV, TELEFON: 725 120 324, INFO@DALSIKO.CZ, WWW.DALSIKO.CZ			
Vypracoval: Petr BEDNÁŘ – ML. podpis:	Zodpovědný projektant: Petr BEDNÁŘ – ML. podpis:	Vedoucí střediska: Radek BEDNÁŘ mob: 725 120 324 podpis:	Zhotovitel: DALSIKO s.r.o., VRAHOVICKÁ 18, 796 01 PROSTĚJOV
Technická kontrola: Radek BEDNÁŘ podpis:	Vedoucí projektanta: Radek BEDNÁŘ podpis:		
Místo: SOUTICE	Formát: 297x1300		
Akce: II/126 SOUTICE - REKONSTRUKCE PROPUSTKU SITUACE UZAVÍRKY A OBJÍZDNÝCH TRAS	Datum: 17.10.2025		
Obsah: PŘECHODNÁ ÚPRAVA PROVOZU	Číslo přílohy: 1		

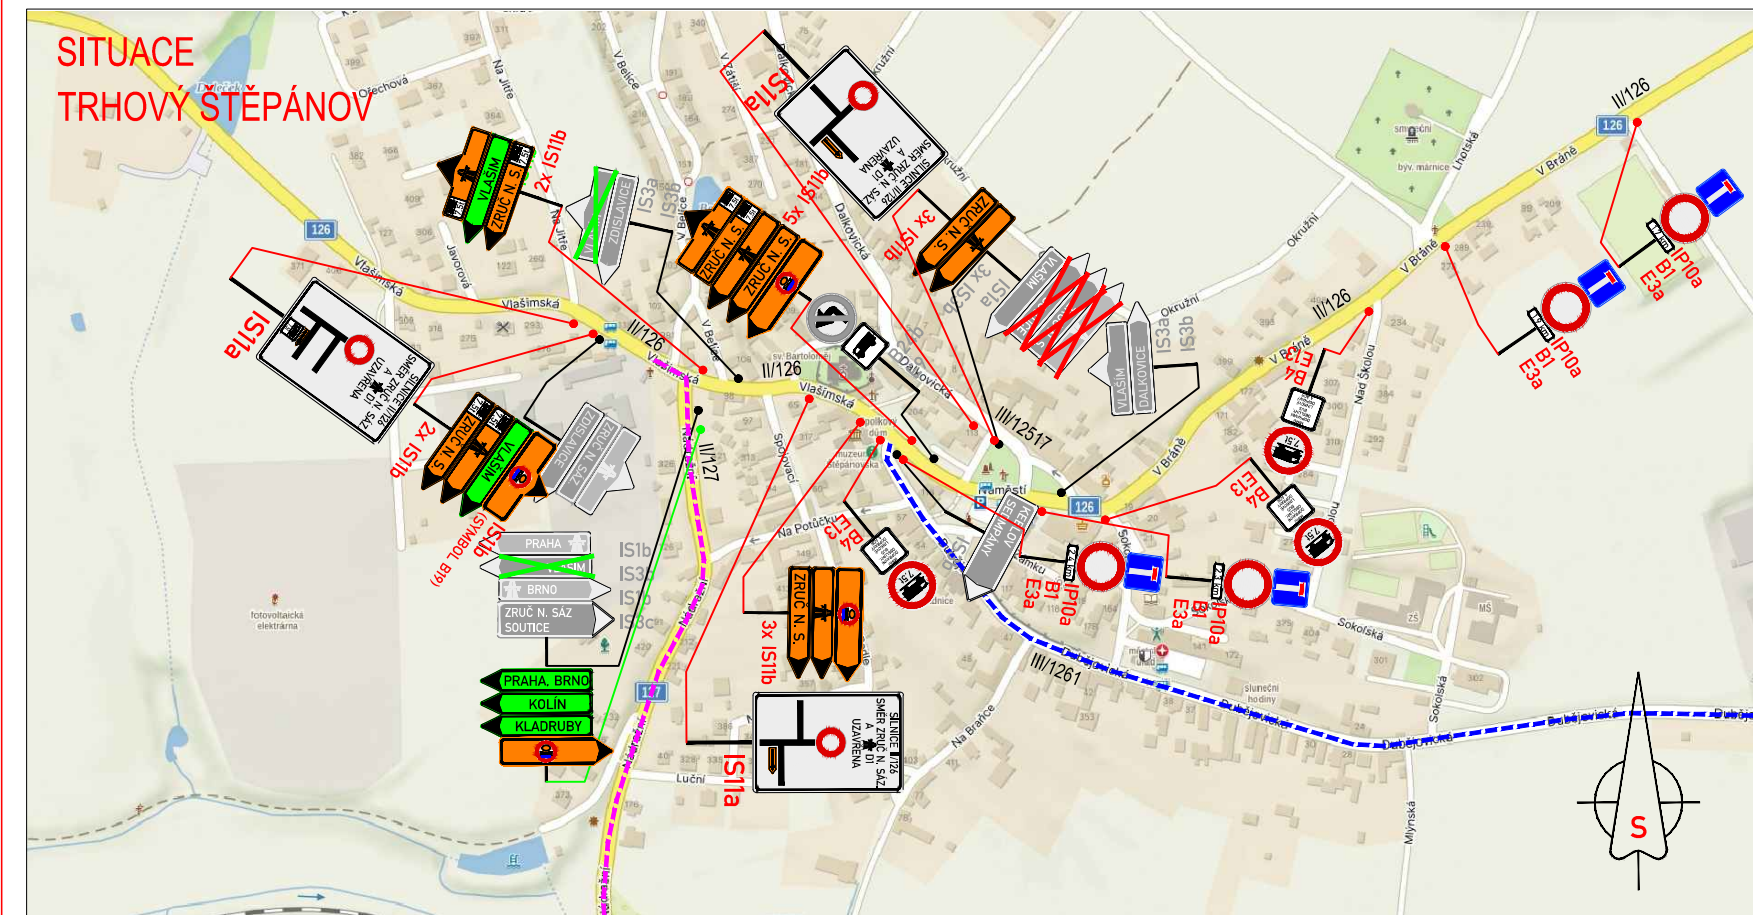