




ÚZEMNÍ PLÁN ZRUČ NAD SÁZAVOU


HLAVNÍ VÝKRES - Klad listu 1 MĚŘ. 1:5000

LEGENDA:


PLOCHY S ROZDÍLNÝM ZPŮSOBEM VYUŽITÍ

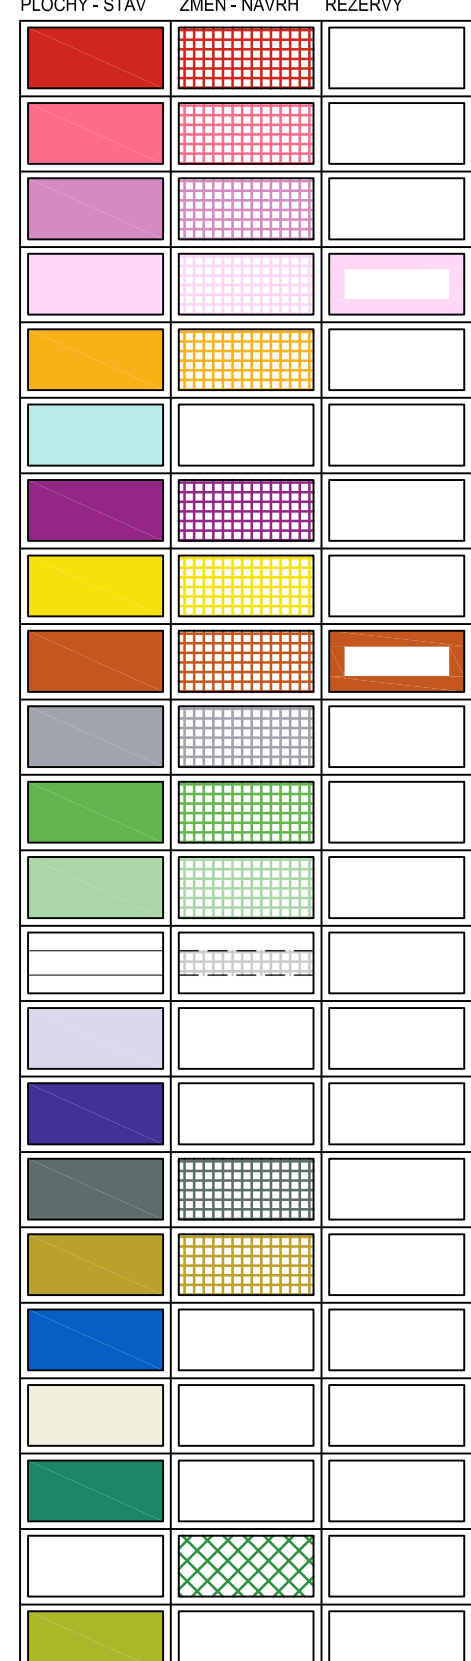


DOPRAVNÍ INFRASTRUKTURA

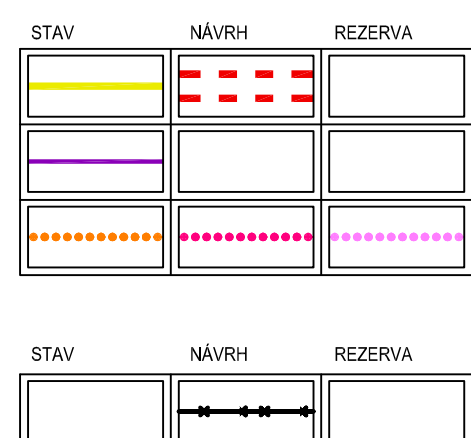

ZÁKLADNÍ ČLENĚNÍ ÚZEMÍ

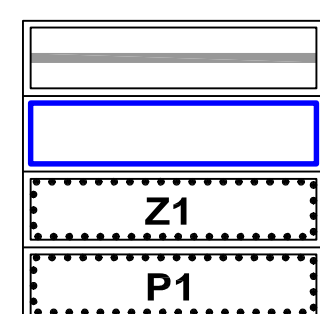

ÚZEMNÍ SYSTÉM EKOLOGICKÉ STABILITY

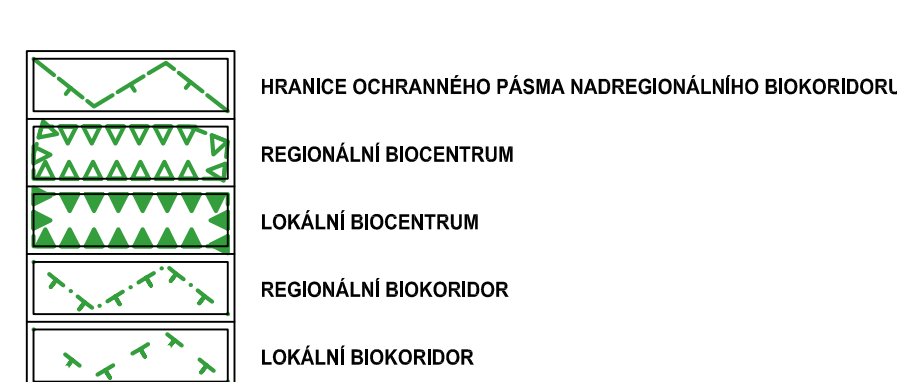

VIZ VÝKRES ČÍSLO I. b
HLAVNÍ VÝKRES - Klad listu 2
k.ú. ŽELIVEC

KLAD LISTŮ



Záznam o účinnosti úplného znění územního plánu Zruč nad Sázavou

Správní orgán, který změnu vydal: Zastupitelstvo města Zruč nad Sázavou
Pořadové číslo poslední změny: 5
Datum nabytí účinnosti Změny č. 5:
Oprávněná úřední osoba, pořizovatel: Věra Klimentová
referent odboru regionálního rozvoje a územního plánování
Městský úřad Kutná Hora, Havlíčkovo náměstí 552,
284 01 Kutná Hora
Razítko, podpis:

ÚZEMNÍ PLÁN ZRUČ NAD SÁZAVOU
ÚPLNÉ ZNĚNÍ
PO VYDÁNÍ ZMĚNY č. 5

I. b Hlavní výkres - klad listu 1
k.ú. ZRUČ NAD SÁZAVOU, k.ú. NESMĚŘICE