


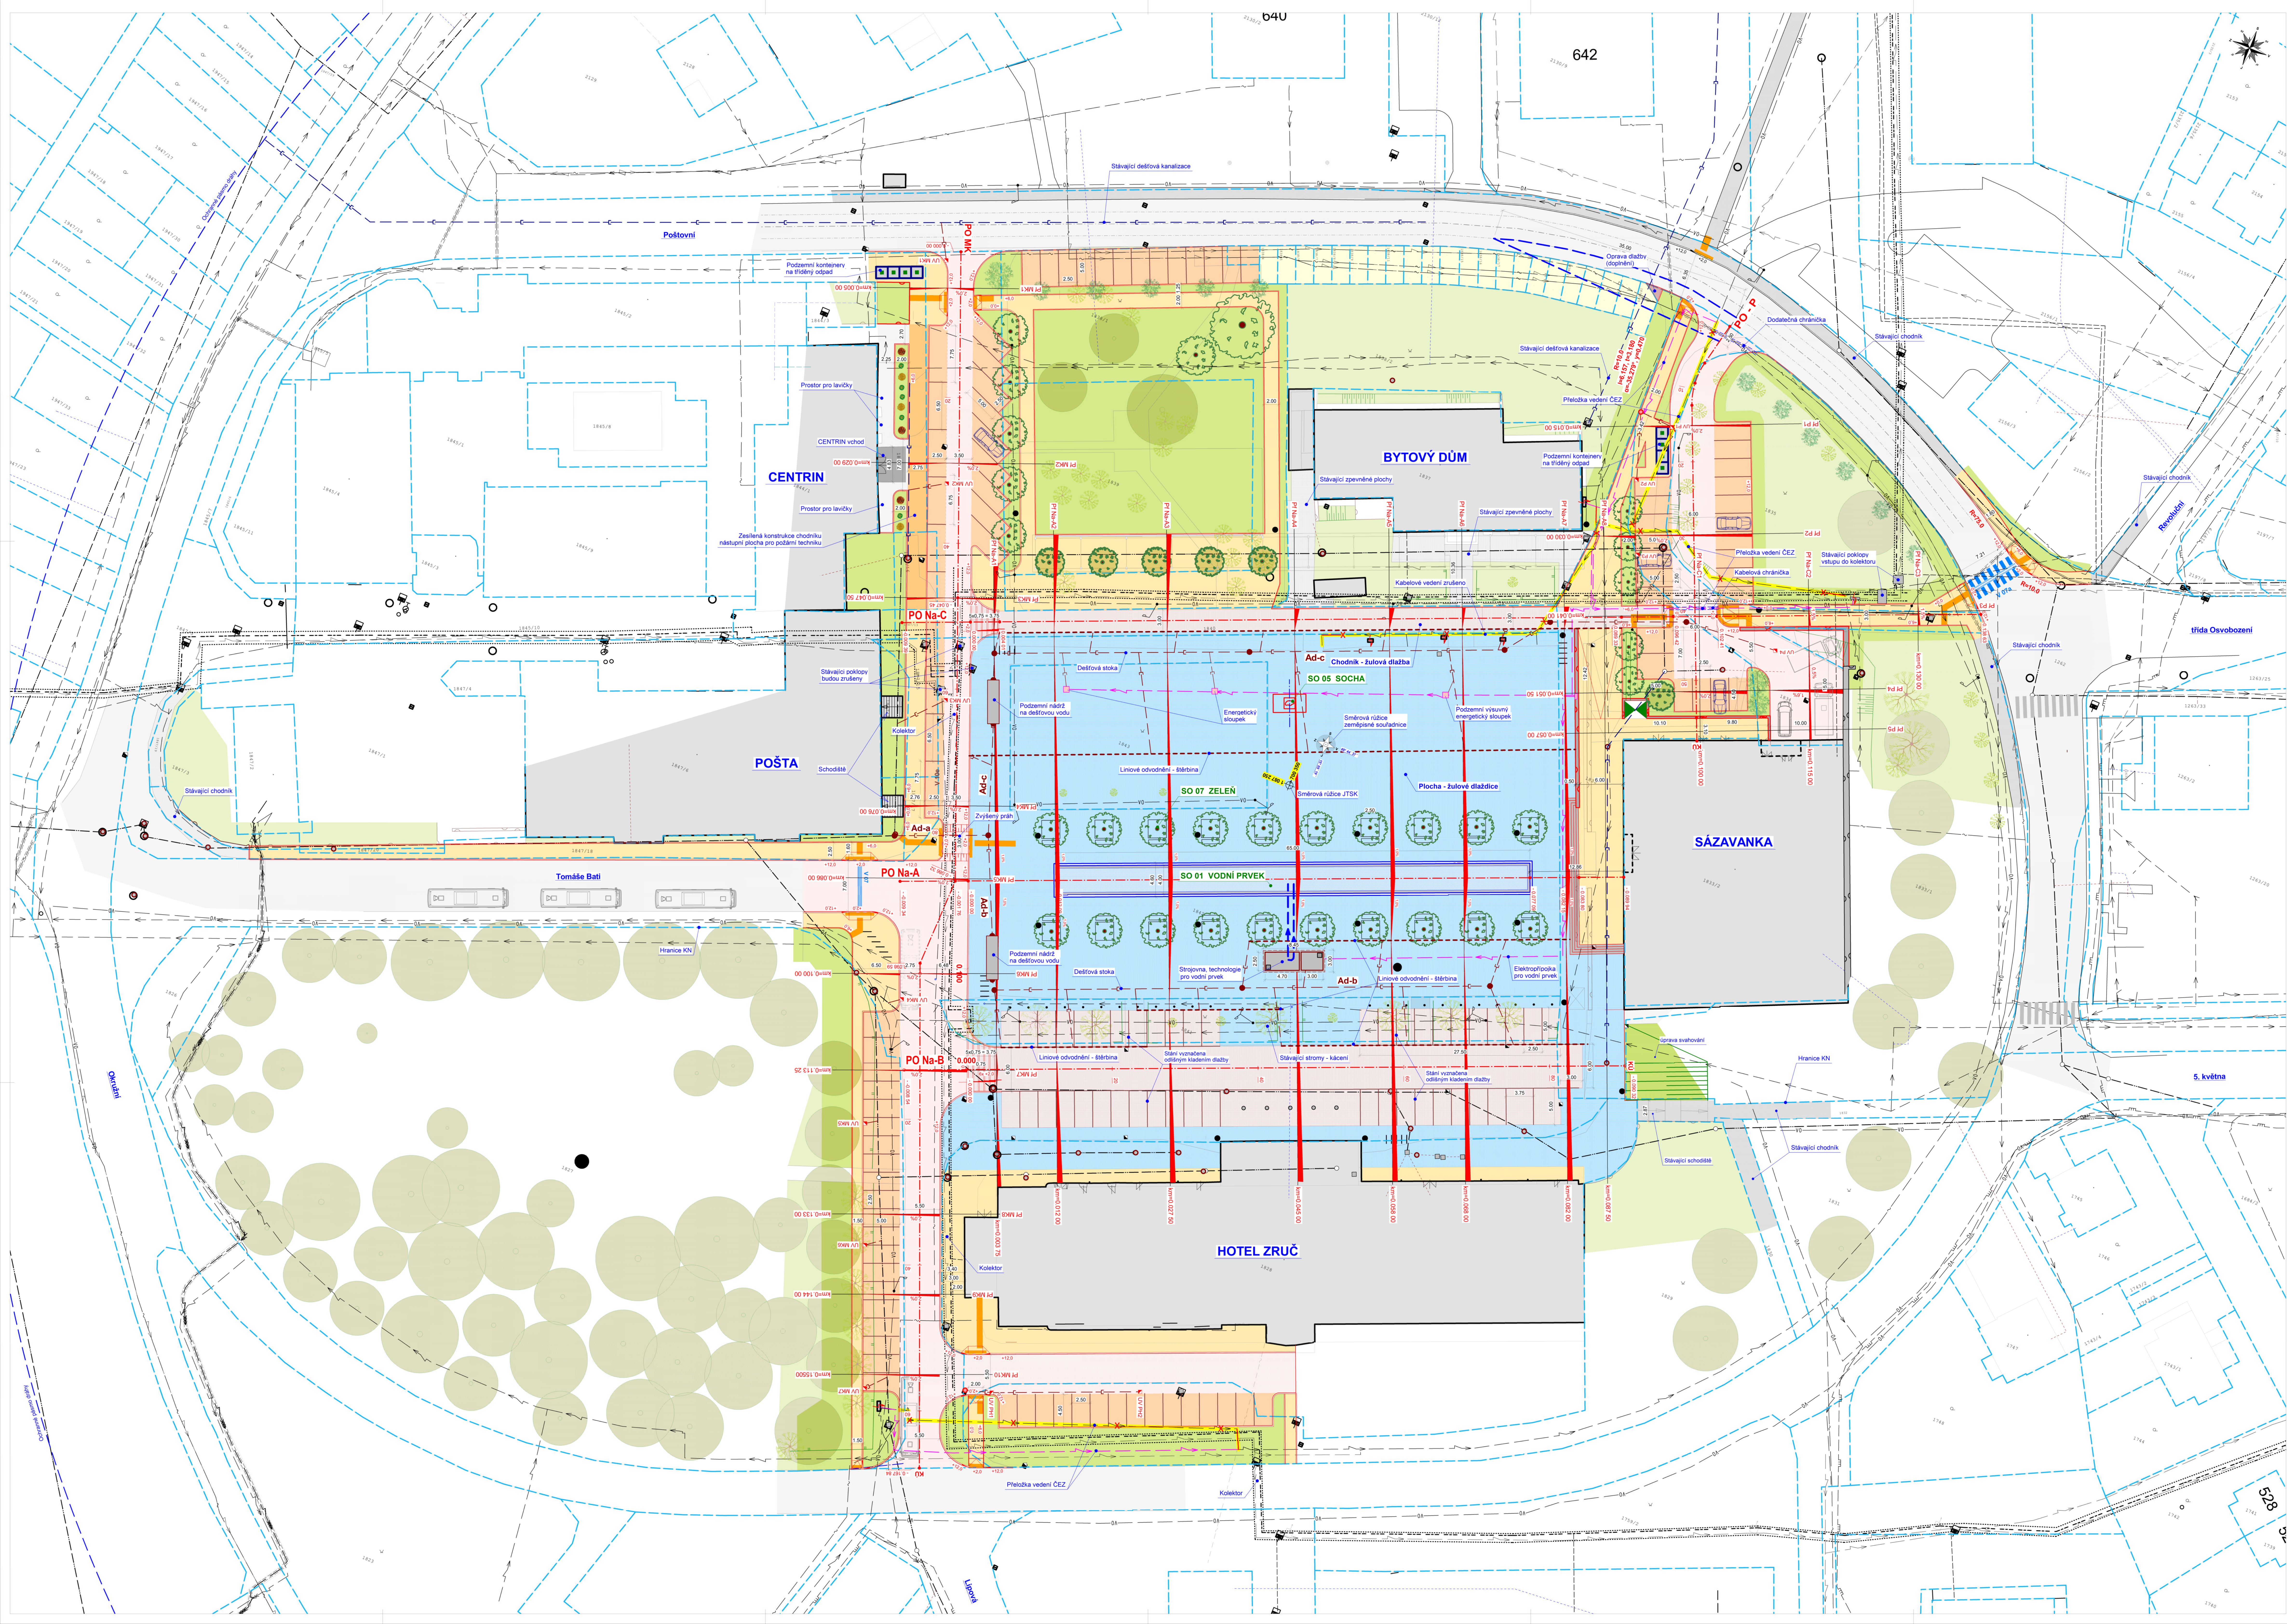

LEGENDA POVRCHŮ

Chodník nový - žulová dlažba mozaika 4/6

Náměstí - pojízdná plocha - žulové dlaždice 800/1200 mm, tl. 80 mm

Vozovka nová - živý povrch

Vozovka nová, parkovací stání - žulové dlaždice 300/600 mm, tl. 80 mm

Parkovací stání - žulová dlažba drobná 10/12

Hmatová dlažba - chodník tl. 60/vjezd tl. 80 mm

Vodní přívek

Travnaté plochy - nové upravené

Chodníky - stávající, betonové dlažba/dlaždice

Vozovka - stávající živá

Travnaté plochy stávající

LEGENDA SÍTÍ

STL plynovod včetně přípojek

Kabely ČEZ NN

Kabely ČEZ VVN

Kabely ČEZ VVN

Veřejné osvětlení

Kanalizace

Vodovod

Dešťová kanalizace stávající

Kabelové vedení CETIN

Stávající uliční vpust

Dopravní značení - viz příloha D.1.1.2.g
Odvodnění - viz příloha D.1.3.4.a

PODKLADY
Původní stav 2017/07
KN mapa aktuální
M 1 : 250

TECHNICKÉ SÍTĚ JSOU ZAKRESLENY ORIENTAČNĚ
PŘED ZAHÁJENÍM STAVEBNÍCH PRACÍ JE NUTNO INŽENÝRSKÉ SÍTĚ VYTÝČIT!

INVESTOR STAVBY
MĚSTO ZRUČ NAD SÁZAVOU
Zámek 1, 28522 Zruč nad Sázavou

OBEDNATEL DOCUMENTACE
ARCHA 66 a.s.
Křískořkova 502/27, 613 00 Brno

Ing. Miroslav ONDRÁK
projektová a inženýrská společnost
Báňová 6, 284 01 Kutná Hora
ondrak@ondrak.cz

OSPOVĚZENÝ PROJEKTANT STAVBY
Ing. ONDRÁK

OSPOVĚZENÝ PROJEKTANT SO, PS
Ing. ONDRÁK

YPRACOVANÝ, KRESLIL
Ing. ONDRÁK

KONTROLOVAL
Ing. KEJVAL

STAVBA
ZRUČ NAD SÁZAVOU
rekonstrukce náměstí Míru
SO 03 - ZPEVNĚNÉ PLOCHY

SITUACE

Ing. Miroslav ONDRÁK
projektová a inženýrská společnost
Báňová 6, 284 01 Kutná Hora
ondrak@ondrak.cz

Číslo
110200

Číslo
030

Formát
21 x A4

Škála
1 : 250

Číslo zářezů
030/018

PRÍLOHA
D.1.1.2.a

Tiskový list 1412 a 891