


PODÉLNÝ ŘEZ

M1:50

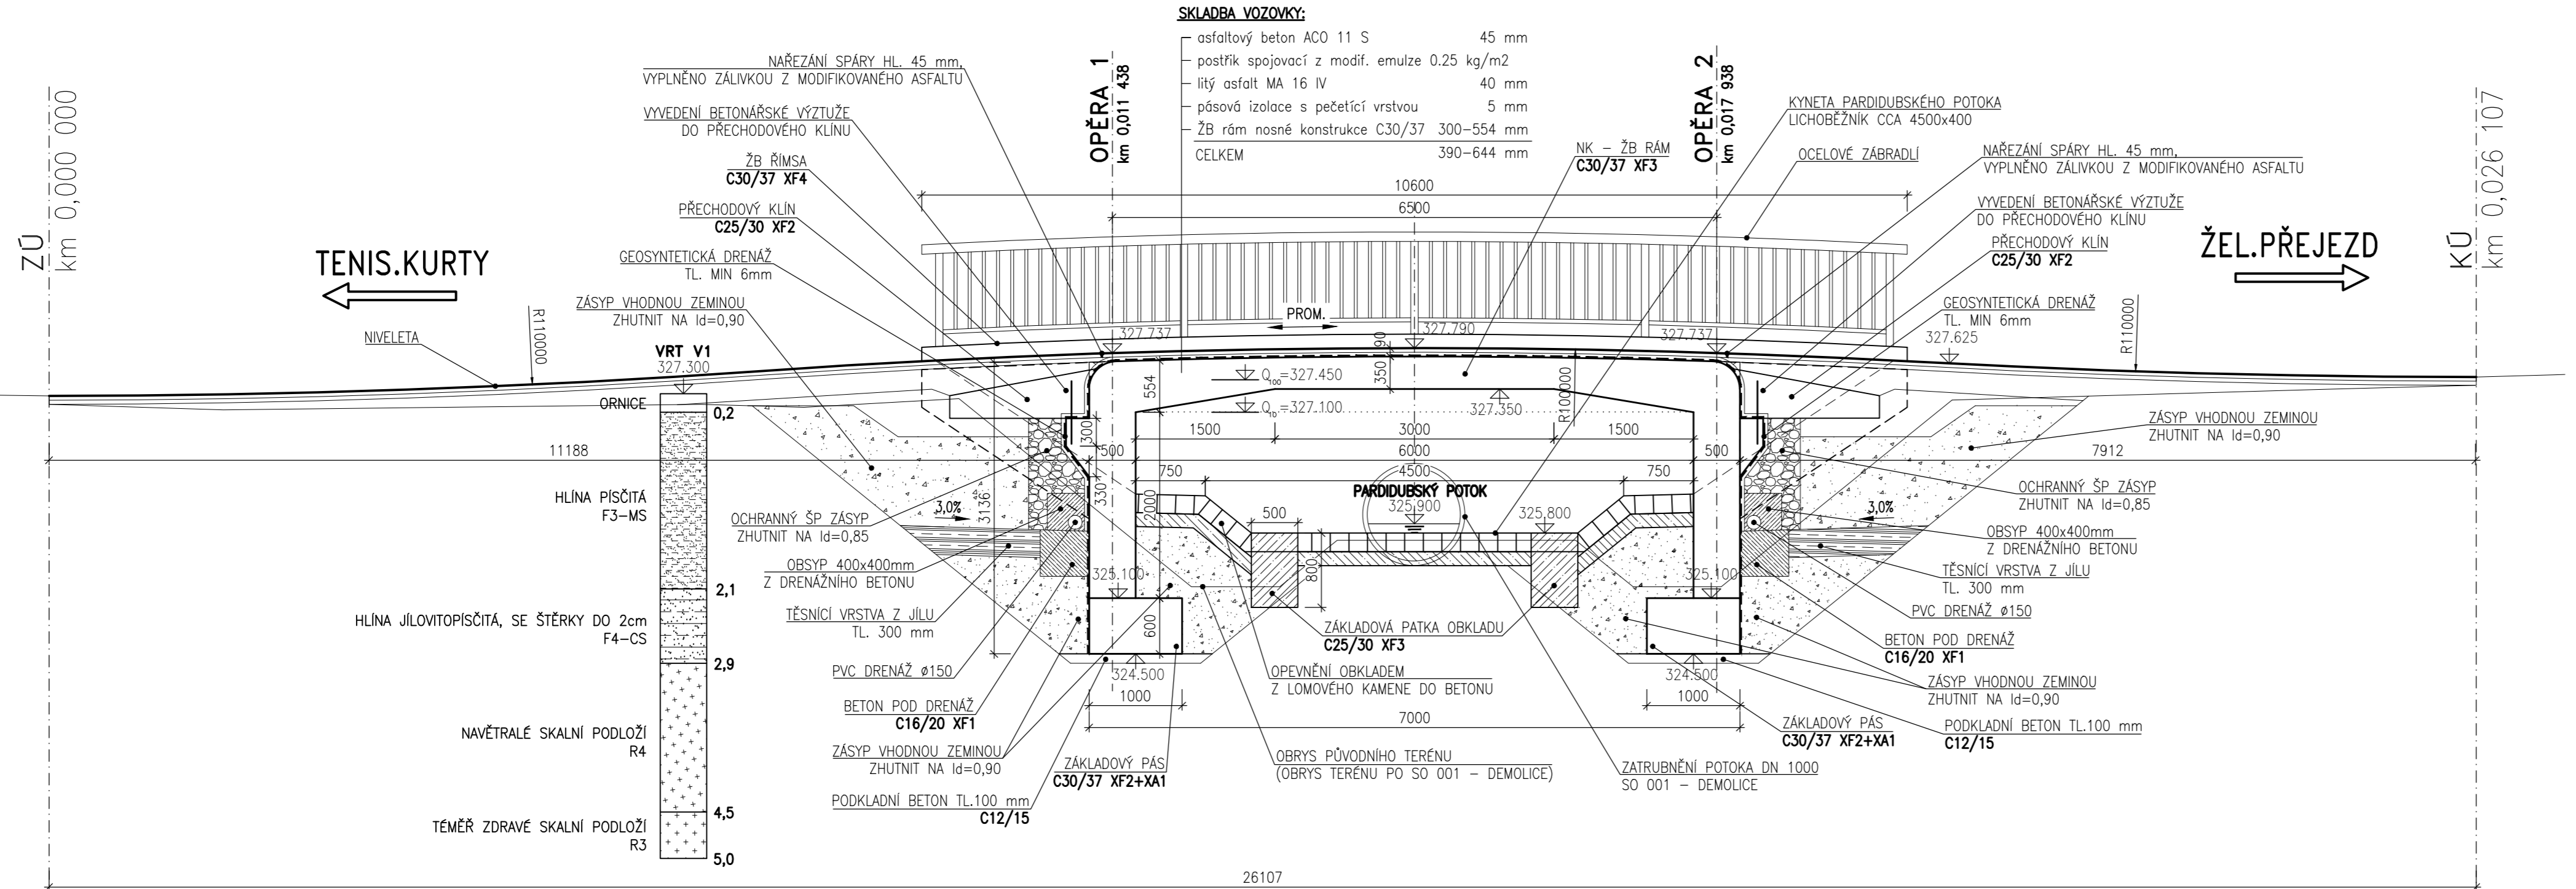

Duševní a průmyslové vlastnictví
PIS PECHAL, s.r.o.
 Veškerá práva vyhrazena
 Postoupení třetím osobám není dovoleno

Výškový systém: Bpv
 Souřadnicový systém: S - JTSK

ZMĚNA	HIP	ZOD. PROJEKTANT	VYPRACOVAL	KONTROLOVAL	PROVEDL	PODPIS
ING. VOJTĚCH KONEČNÝ	ING. ALEŠ KOZELKA	ING. ALEŠ KOZELKA	ING. ANTONÍN PECHAL, CSc.	PIS PECHAL, s.r.o. Projektové a inženýrské služby 602 00 BRNO, Lidická 42 tel: 731 482 865, 545 213 466, e-mail: pis@pechal.cz		
OBJEDNATEL					Město Zruč nad Sázavou	
STAVBA					Most ve Zručích nad Sázavou, ulice Dvouletky	
ČÁST					C. STAVEBNÍ ČÁST	
OBJEKT					SO 201 - MOST	
PRÍLOHA					PODÉLNÝ ŘEZ	
DATUM					PROSINEC 2014	
STUPEŇ					DSP	
ČÍS.ZAK.					P2/020/24	
MĚŘITKO					1:50	
FORMÁT					4xA4	
ČÍS.PRÍLOHY					03	
KRAJ					STŘEDOČESKÝ	
OKRES					KUTNÁ HORA	
OBEC					ZRUČ N. SÁZAVOU	