


Řez A-A – nový stav

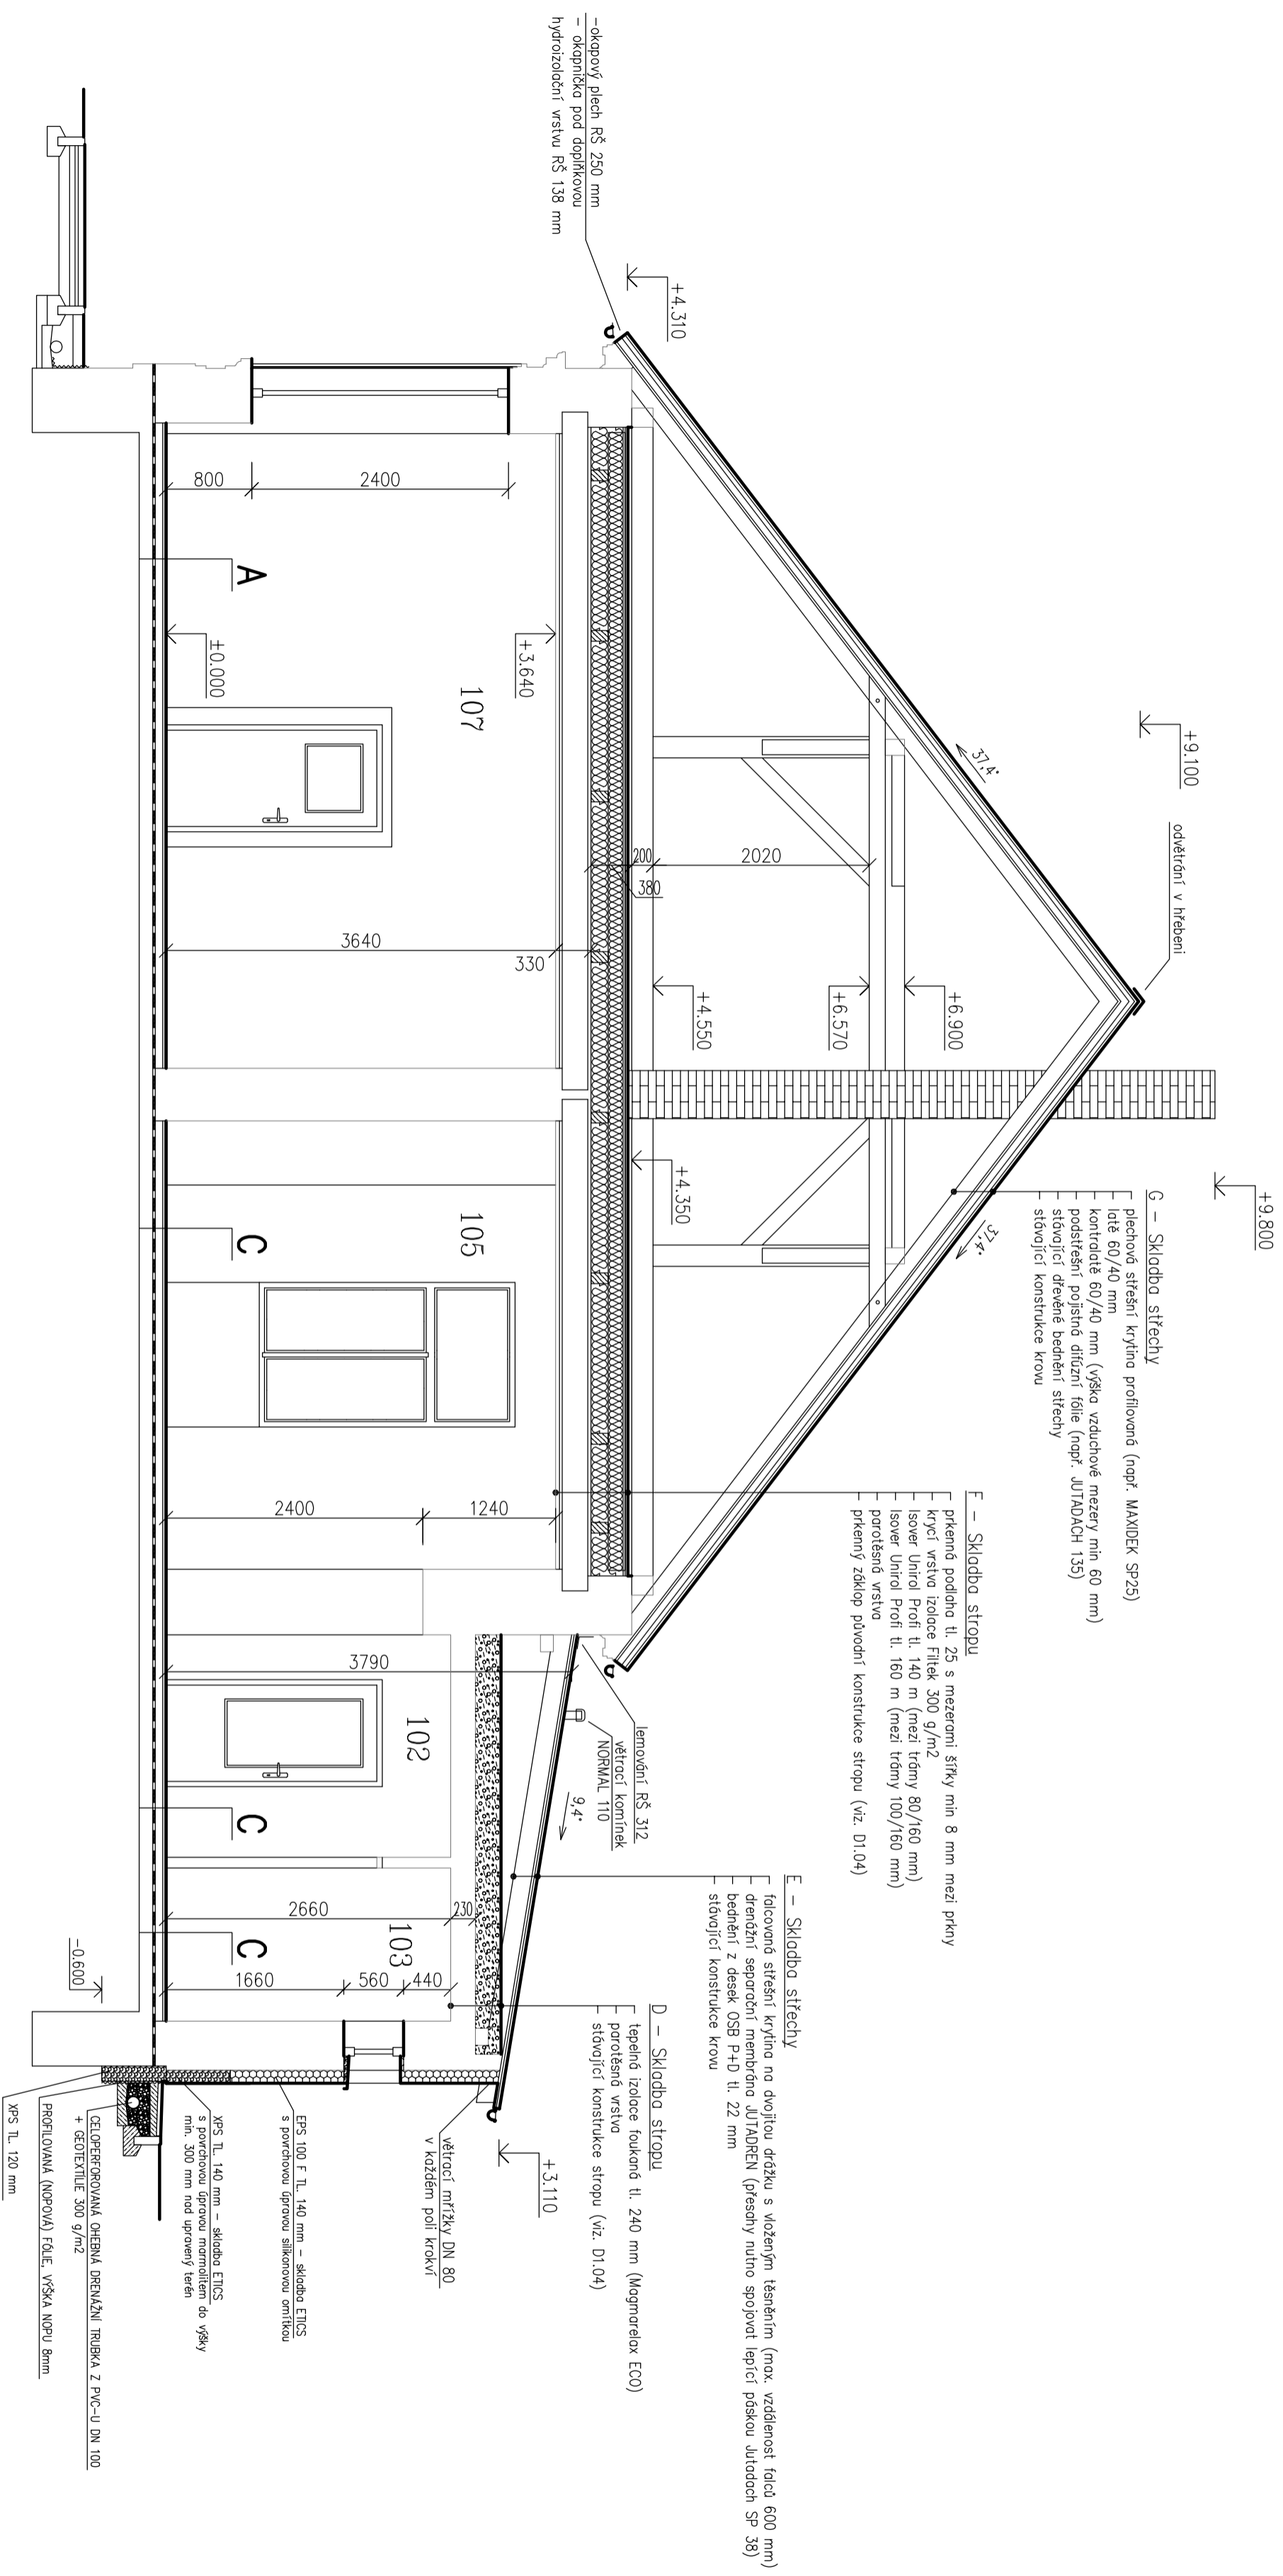

Vypracoval Martin Štármek	Zodp. projektant Ing. Kovandová	Tech. kontrola Ing. Kovandová	PROJEKT SVĚTLA, v.o.s. projektová a inženýrská činnost Havlířská 616 582 91 Světlá nad Sáz. Tel., fax : 589 452 295
Kreslil Martin Štármek			
Investor Město Zruč nad Sázavou, Zámek 1, 285 22 Zruč nad Sáz.	Akce Stavební úpravy objektu č.p. 43 v Želivci		
SO 01 – Obecní dům			
Řez A-A – nové			
Ossahl výkresu	Mřítko 1:50	Č. výkresu D1.10	
	formát 8x44	datum 01/2017	
	účel DSP+DPS	č. zakázky S 202 17	
	č. kopie	archivní č.	