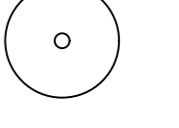
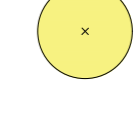

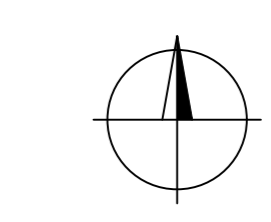
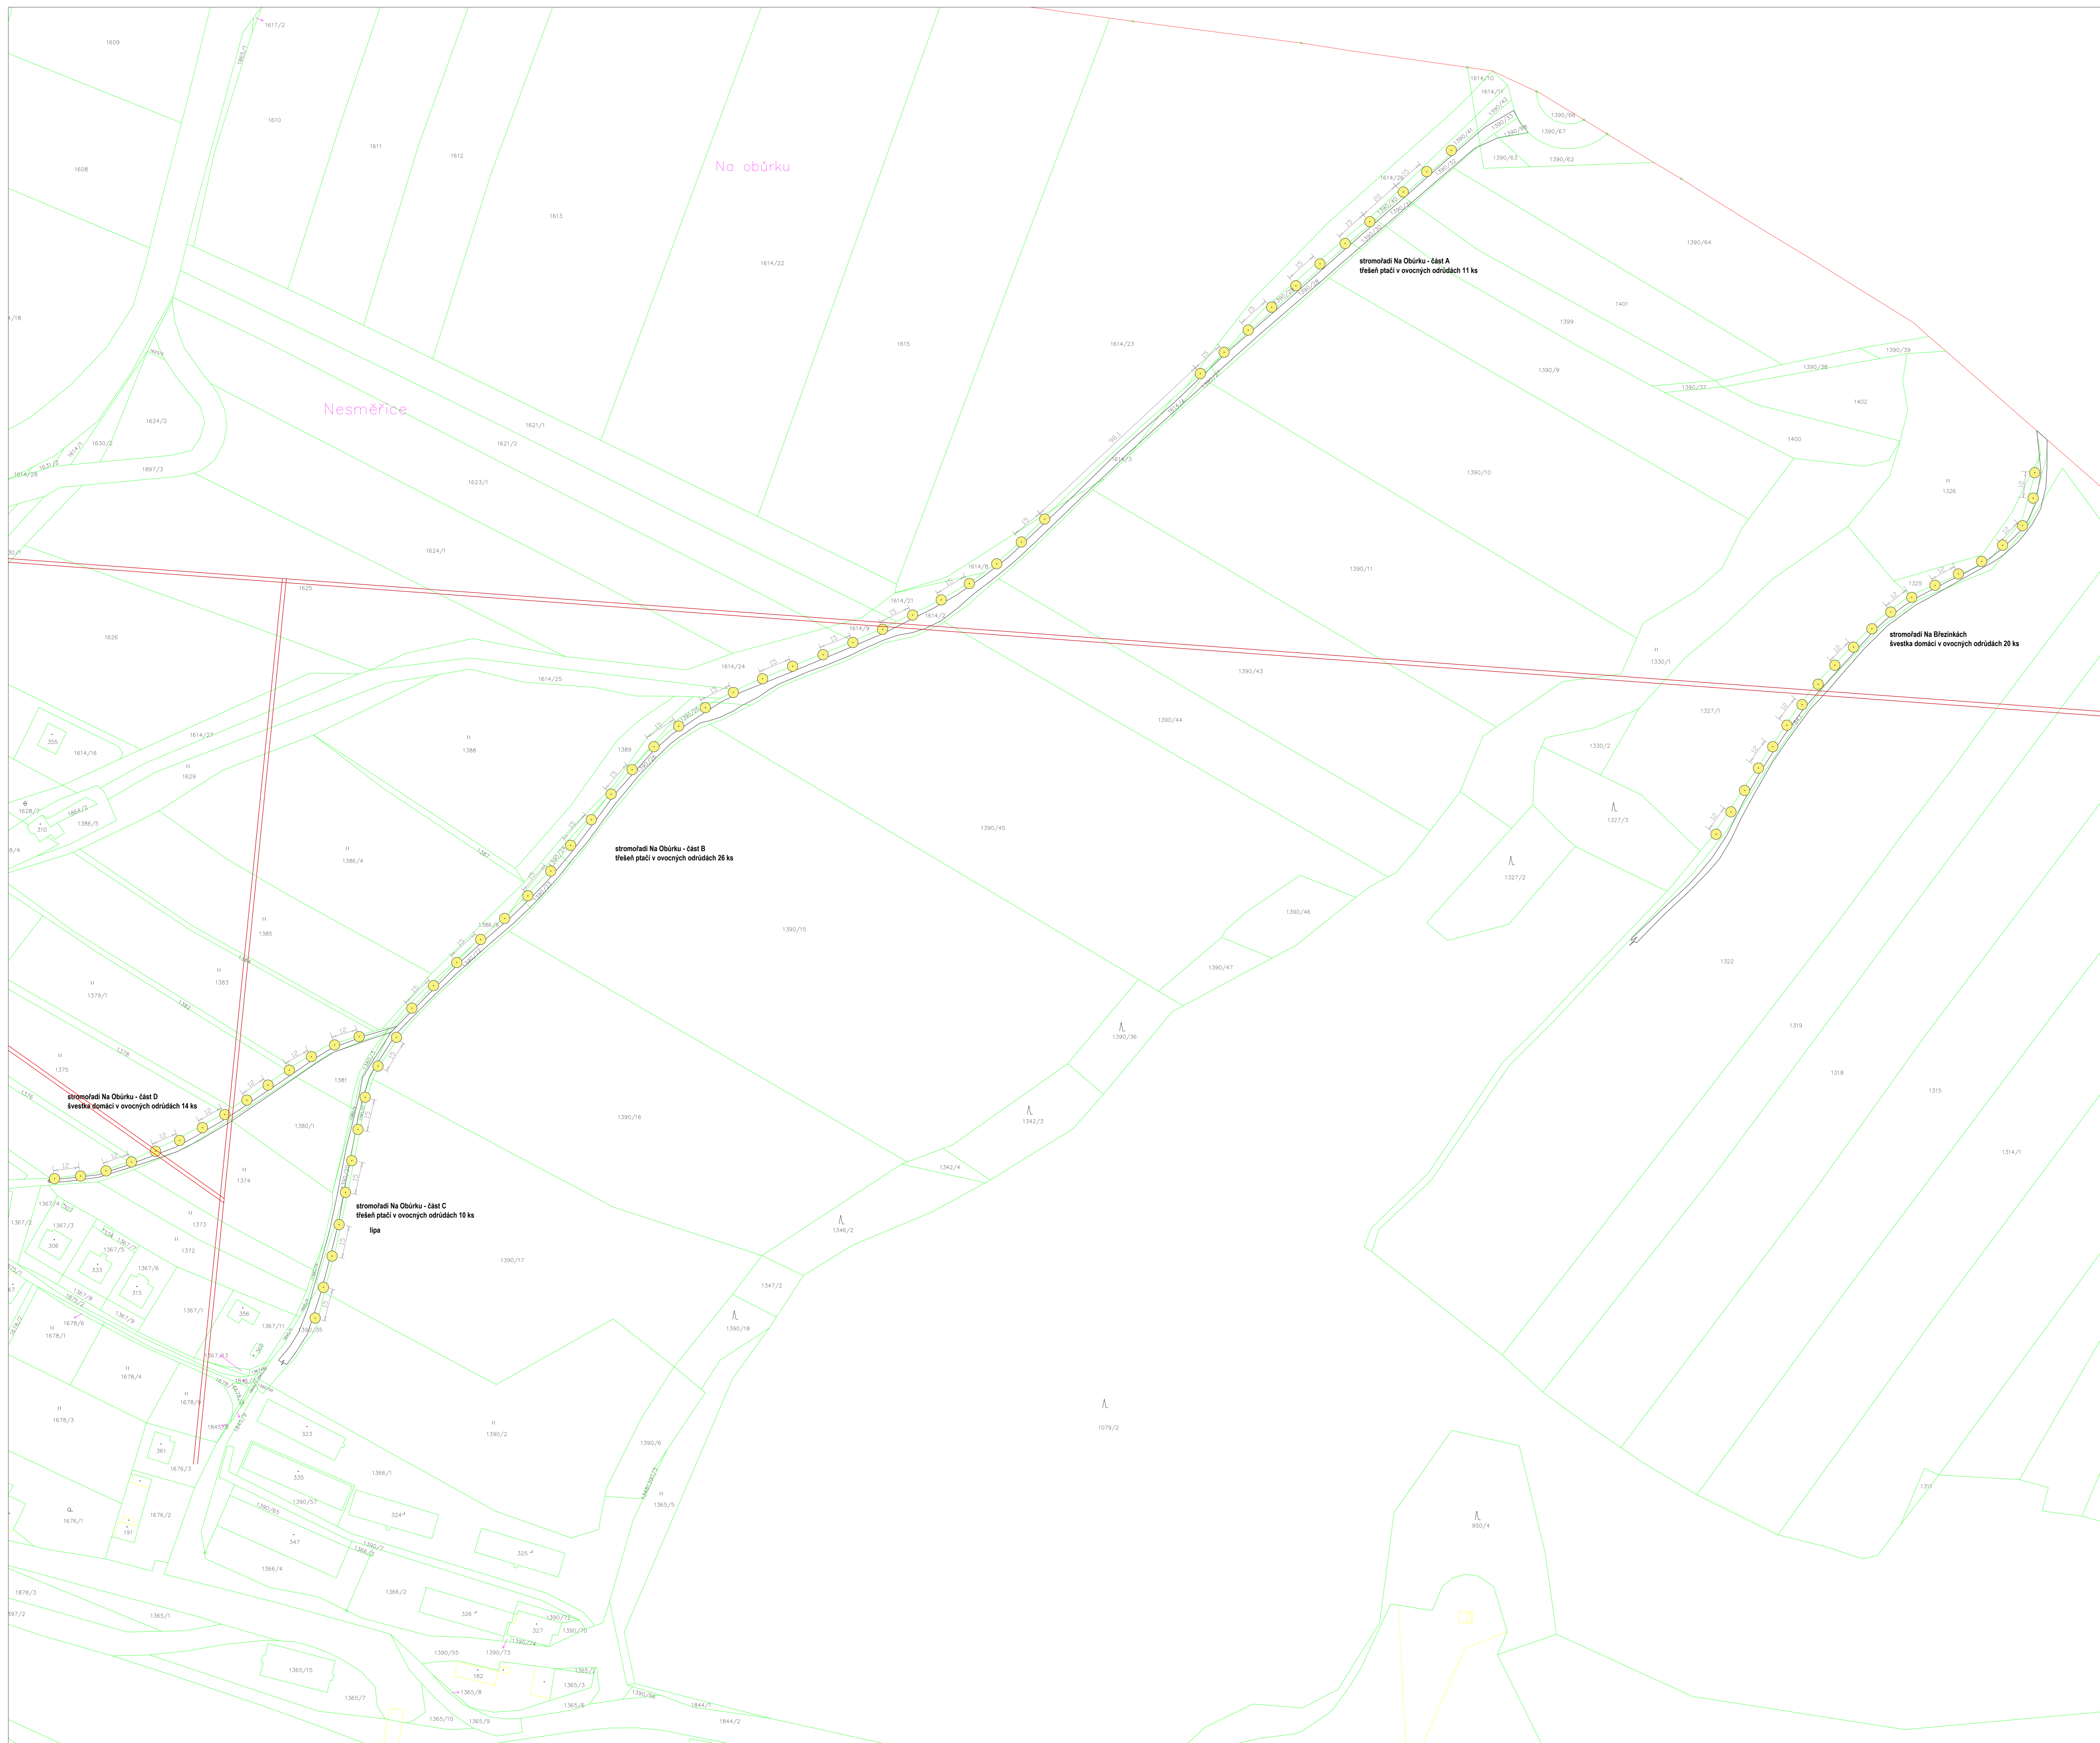


# LEGENDA

-  STÁVAJÍCÍ DŘEVINY
-  DŘEVINY NAVRŽENÉ
-  NADZEMNÍ EL. VEDENÍ



NÁZEV STAVBY	
<b>DOPLNĚNÍ KRAJINNÉ ZELENĚ NESMĚŘICE</b>	
INVESTOR	
<b>Město Zruč nad Sázavou</b>	
MÍSTO STAVBY	
Obec Nesměřice	
PROJEKTANT	DATUM
Ing. Václav Bažant, Ph.D.	květen 2021
NÁZEV VÝKRESU	MĚŘÍTKO
<b>SITUACE STÁVAJÍCÍ STAV A NÁVRH VÝSADEB</b>	1:1 000
STUPEŇ PD	ČÍSLO VÝKRESU
DPS	02