


Vytyčovací souřadnice Y, X

Souřadnice	X	Y
V1	1087546.44	700323.28
V2	1087544.12	700329.65
V3	1087562.55	700343.85
V4	1087614.42	700360.79
V5	1087618.73	700379.47
V6	1087615.25	700385.56
V7	1087621.24	700407.01
V8	1087610.24	700420.08
V9	1087599.23	700437.19
V10	1087495.97	700545.60
V11	1087406.53	700614.40
V12	1087343.93	700639.24
V13	1087171.27	700640.81
V14	1087156.10	700637.90

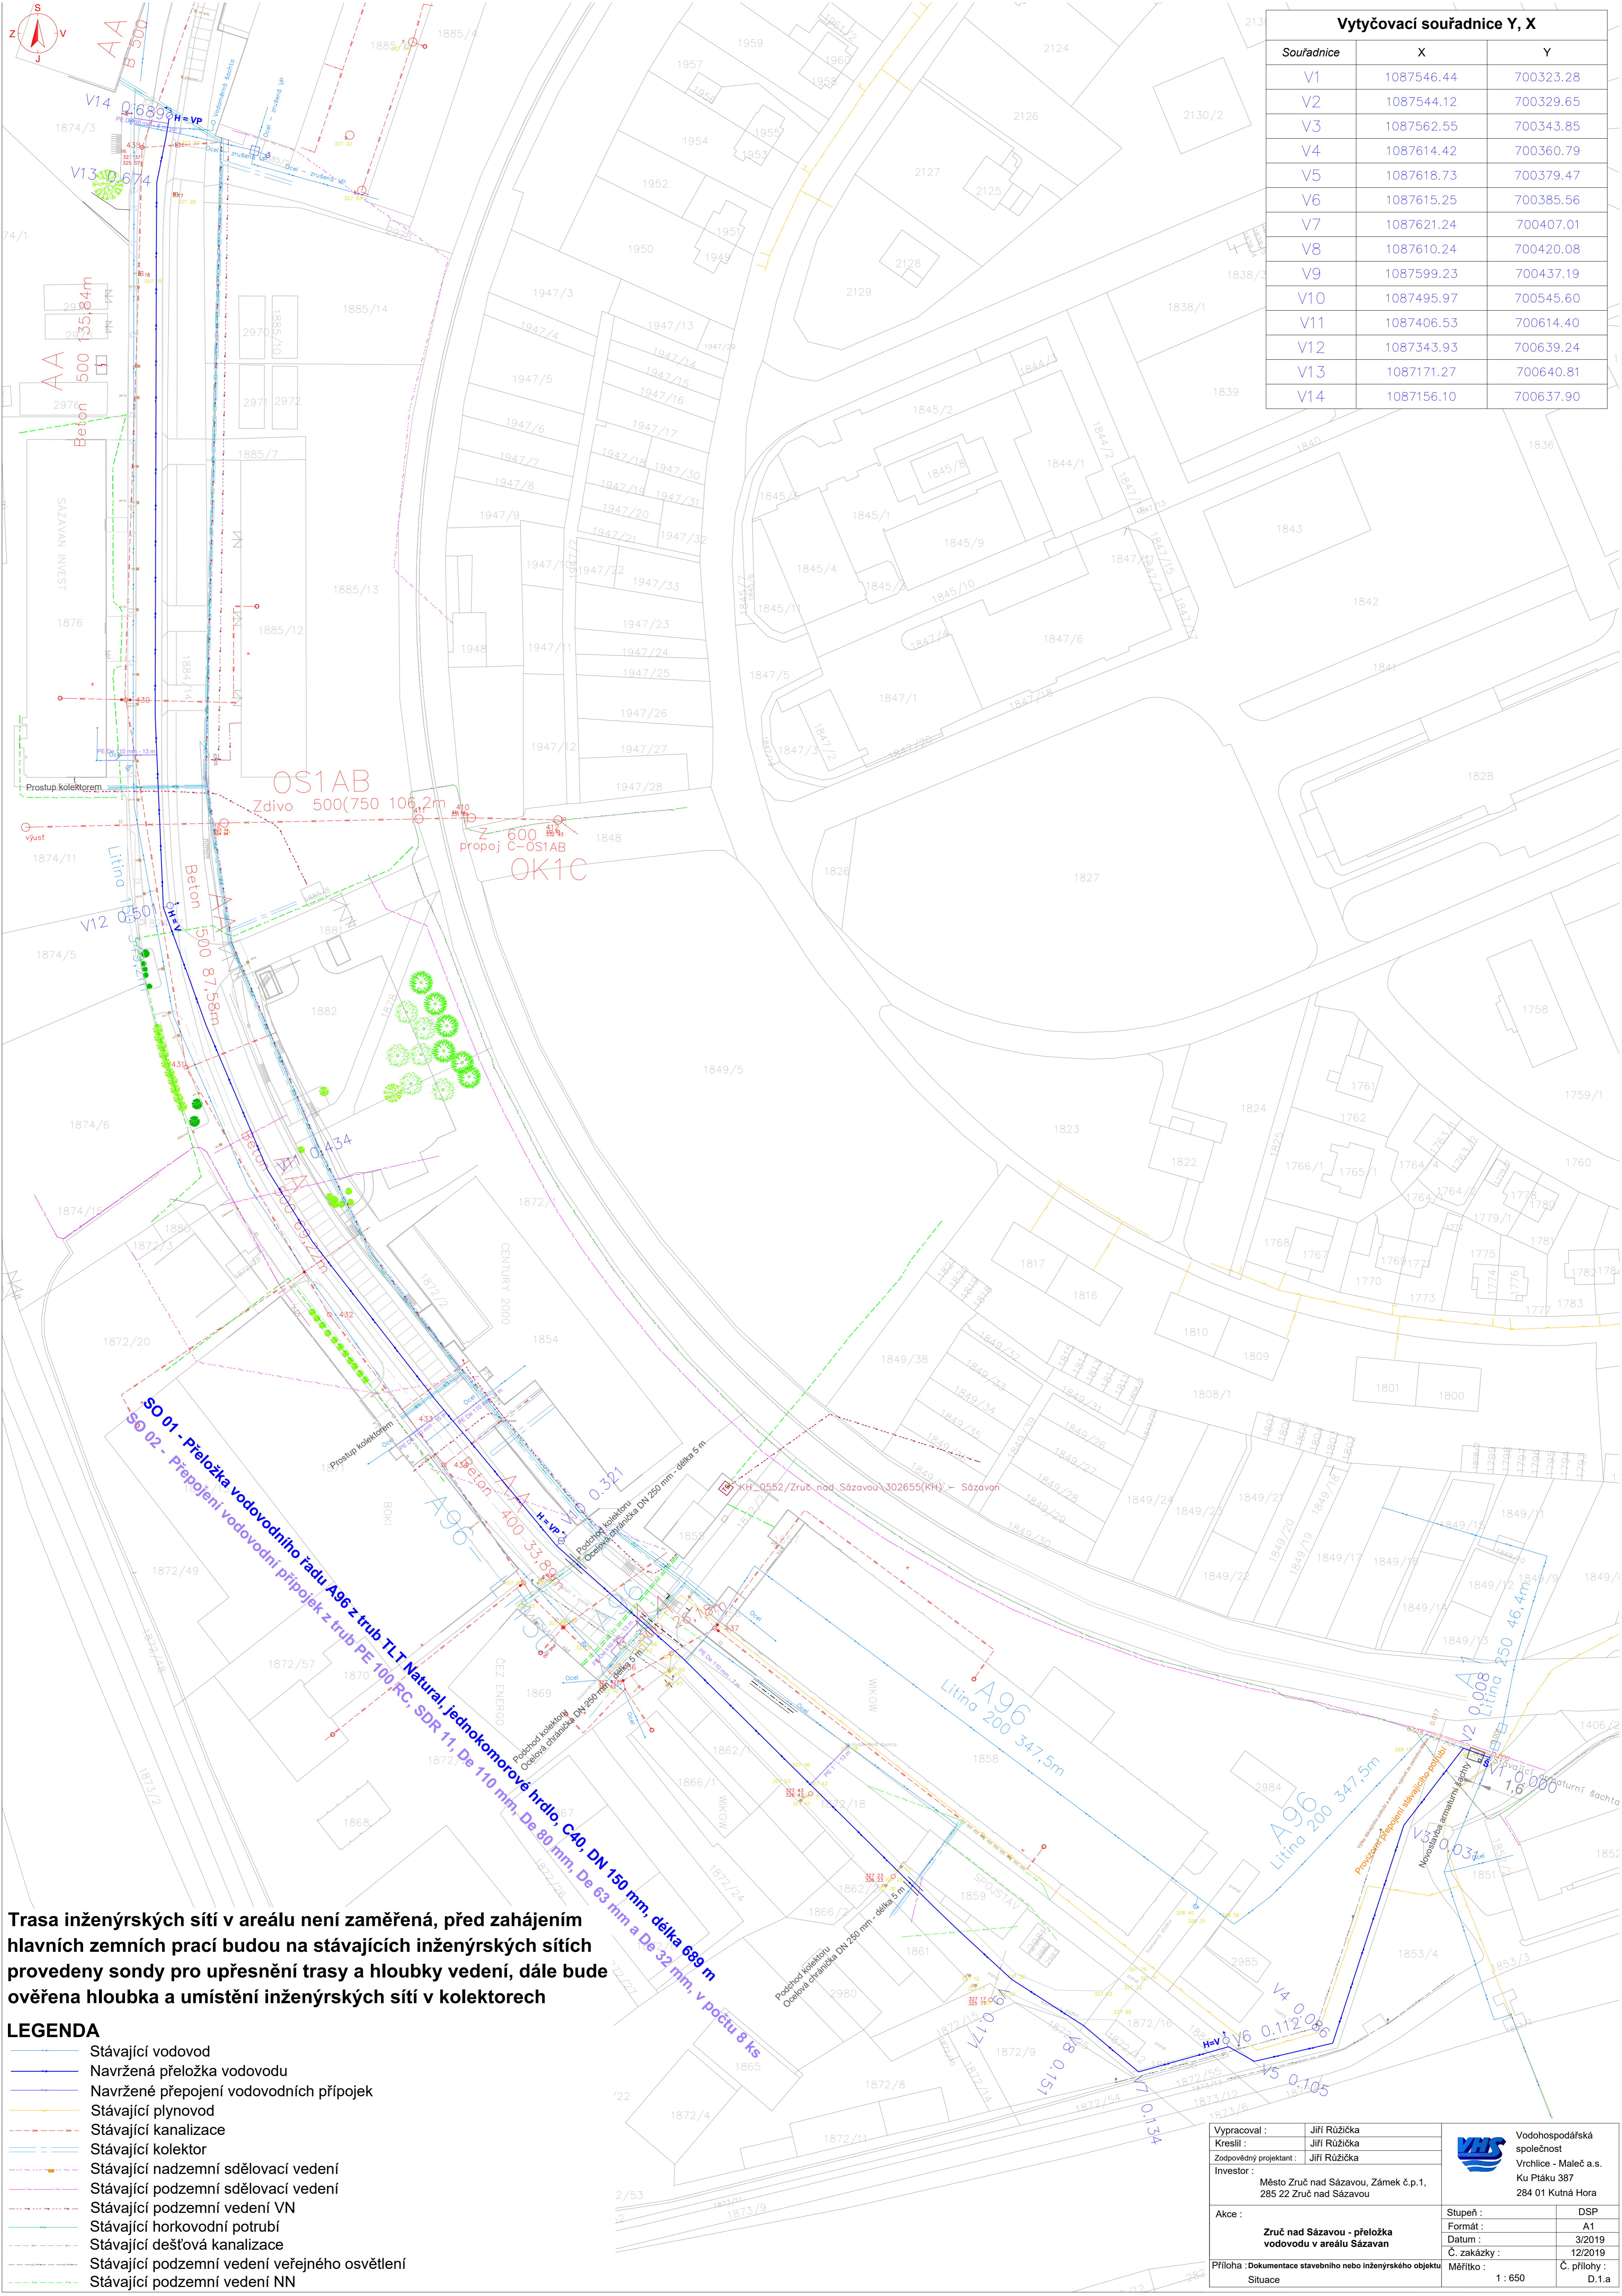


OS1AB
Zdivo 500(750 106,2m)
600
propoj C-OS1AB
OK1C

SO 01 - Přeložka vodovodního řádu A96 z trub TLT Natural, Jednokomorové hrdlo, C40, DN 150 mm, délka 689 m
SO 02 - Přepojení vodovodní přípojek z trub PE 100 RC, SDR 11, De 110 mm, De 80 mm, De 63 mm a De 32 mm, v počtu 8 ks

Trasa inženýrských sítí v areálu není zaměřená, před zahájením hlavních zemních prací budou na stávajících inženýrských sítích provedeny sondy pro upřesnění trasy a hloubky vedení, dále bude ověřena hloubka a umístění inženýrských sítí v kolektorech

- LEGENDA**
- Stávající vodovod
 - Navržená přeložka vodovodu
 - Navržené přepojení vodovodních přípojek
 - Stávající plynovod
 - Stávající kanalizace
 - Stávající kolektor
 - Stávající nadzemní sdělovací vedení
 - Stávající podzemní sdělovací vedení
 - Stávající podzemní vedení VN
 - Stávající horkovodní potrubí
 - Stávající dešťová kanalizace
 - Stávající podzemní vedení veřejného osvětlení
 - Stávající podzemní vedení NN

Vypracoval : Jiří Růžička Kreslil : Jiří Růžička Zodpovědný projektant : Jiří Růžička Investor : Město Zruč nad Sázavou, Zámek č.p.1, 285 22 Zruč nad Sázavou Akce : Zruč nad Sázavou - přeložka vodovodu v areálu Sázavan	 Vodohospodářská společnost Vrchlice - Maleč a.s. Ku Ptáku 387 284 01 Kutná Hora	Stupeň : DSP Formát : A1 Datum : 3/2019 Č. zakázky : 12/2019 Měřítko : 1 : 650 Č. přílohy : D.1.a
--	---	--