
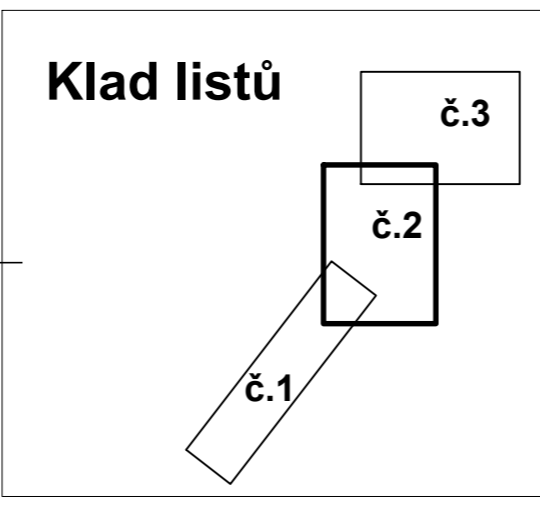


**SO 02 - Hlavní tlakový kanalizační řád "B"**  
 PE 100 RC SDR11 PN16 - celková délka 1044,5 m,  
 z toho: km 0,000 - 0,343 De 90/8,2 mm - dl. 343,0 m,  
 km 0,343 - 0,4675 De 75/6,8 mm - dl. 124,5 m,  
 km 0,4675 - 0,9795 De 63/5,8 mm - dl. 512,0 m,  
 km 0,9795 - 1,0445 De 50/4,6 mm - dl. 65,0 m

**SO 04 - Hlavní tlakový kanalizační řád "B2"**  
 PE 100 RC SDR11 PN16  
 De 50/4,6 mm - dl. 53,5 m

**SO 03 - Hlavní tlakový kanalizační řád "B1"**  
 PE 100 RC SDR11 PN16 De 50/4,6 mm - dl. 149,5 m

**SO 05 - Hlavní tlakový kanalizační řád "B3"**  
 PE 100 RC SDR11 PN16  
 De 50/4,6 mm - dl. 43,5 m

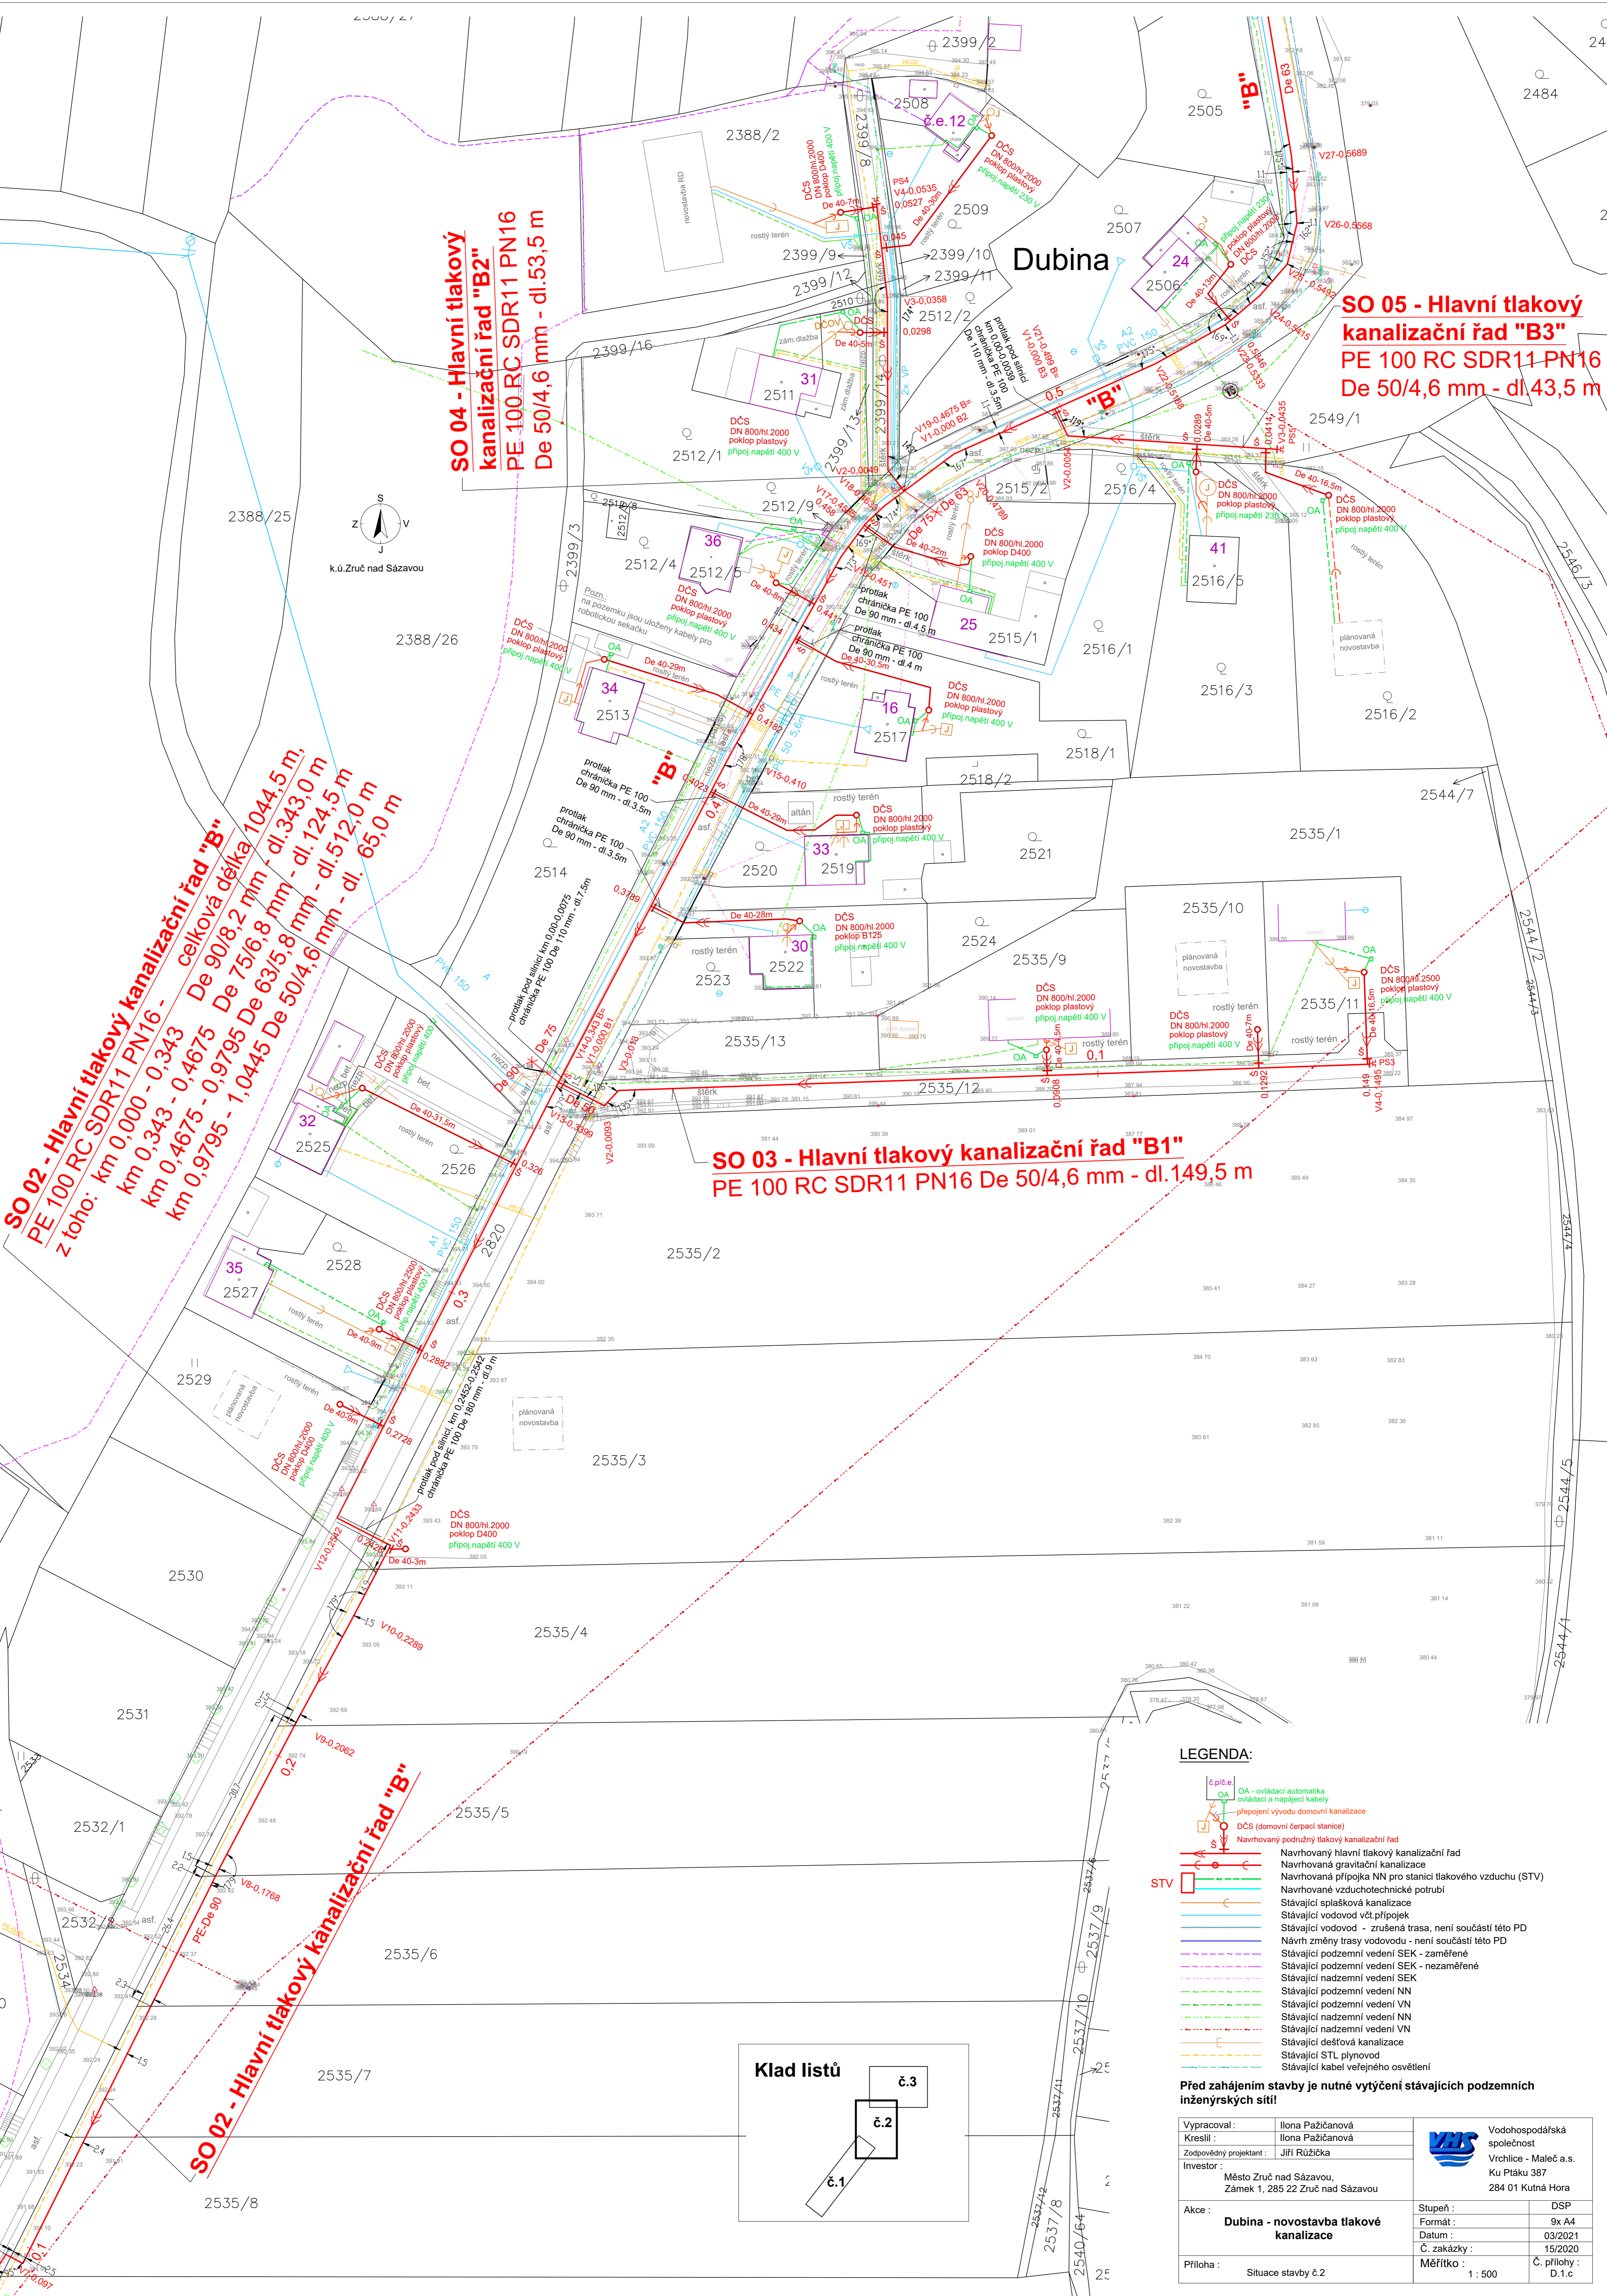

- LEGENDA:**
- é.p.f.e. OA - ovládací automatika ovládací a napájecí kabely
  - přepojení vývodu domovní kanalizace
  - DČS (domovní čerpací stanice)
  - Navrhovaný podružný tlakový kanalizační řád
  - Navrhovaný hlavní tlakový kanalizační řád
  - Navrhovaná gravitační kanalizace
  - Navrhovaná přípojka NN pro stanici tlakového vzduchu (STV)
  - Navrhované vzduchotechnické potrubí
  - Stávající splašková kanalizace
  - Stávající vodovod včt.přípojek
  - Stávající vodovod - zrušená trasa, není součástí této PD
  - Návrh změny trasy vodovodu - není součástí této PD
  - Stávající podzemní vedení SEK - zaměřené
  - Stávající podzemní vedení SEK - nezaměřené
  - Stávající podzemní vedení NN
  - Stávající podzemní vedení VN
  - Stávající nadzemní vedení NN
  - Stávající nadzemní vedení VN
  - Stávající dešťová kanalizace
  - Stávající STB plynovod
  - Stávající kabel veřejného osvětlení

Před zahájením stavby je nutné vytyčení stávajících podzemních inženýrských sítí!

Vypracoval :	Ilona Pažičanová	Vodohospodářská společnost Vrchlice - Maleč a.s. Ku Ptáku 387 284 01 Kutná Hora
Kreslil :	Ilona Pažičanová	
Zodpovědný projektant :	Jiří Růžička	
Investor :	Město Zruč nad Sázavou, Zámek 1, 285 22 Zruč nad Sázavou	Stupeň : DSP
Akce :	Dubina - novostavba tlakové kanalizace	Formát : 9x A4
Příloha :	Situace stavby č.2	Datum : 03/2021
		Č. zakázky : 15/2020
		Měřítko : Č. přílohy :
		1 : 500 D.1.c