
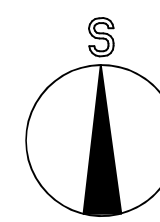


LEGENDA MATERIÁLŮ

NAVRHOVANÉ KONSTRUKCE

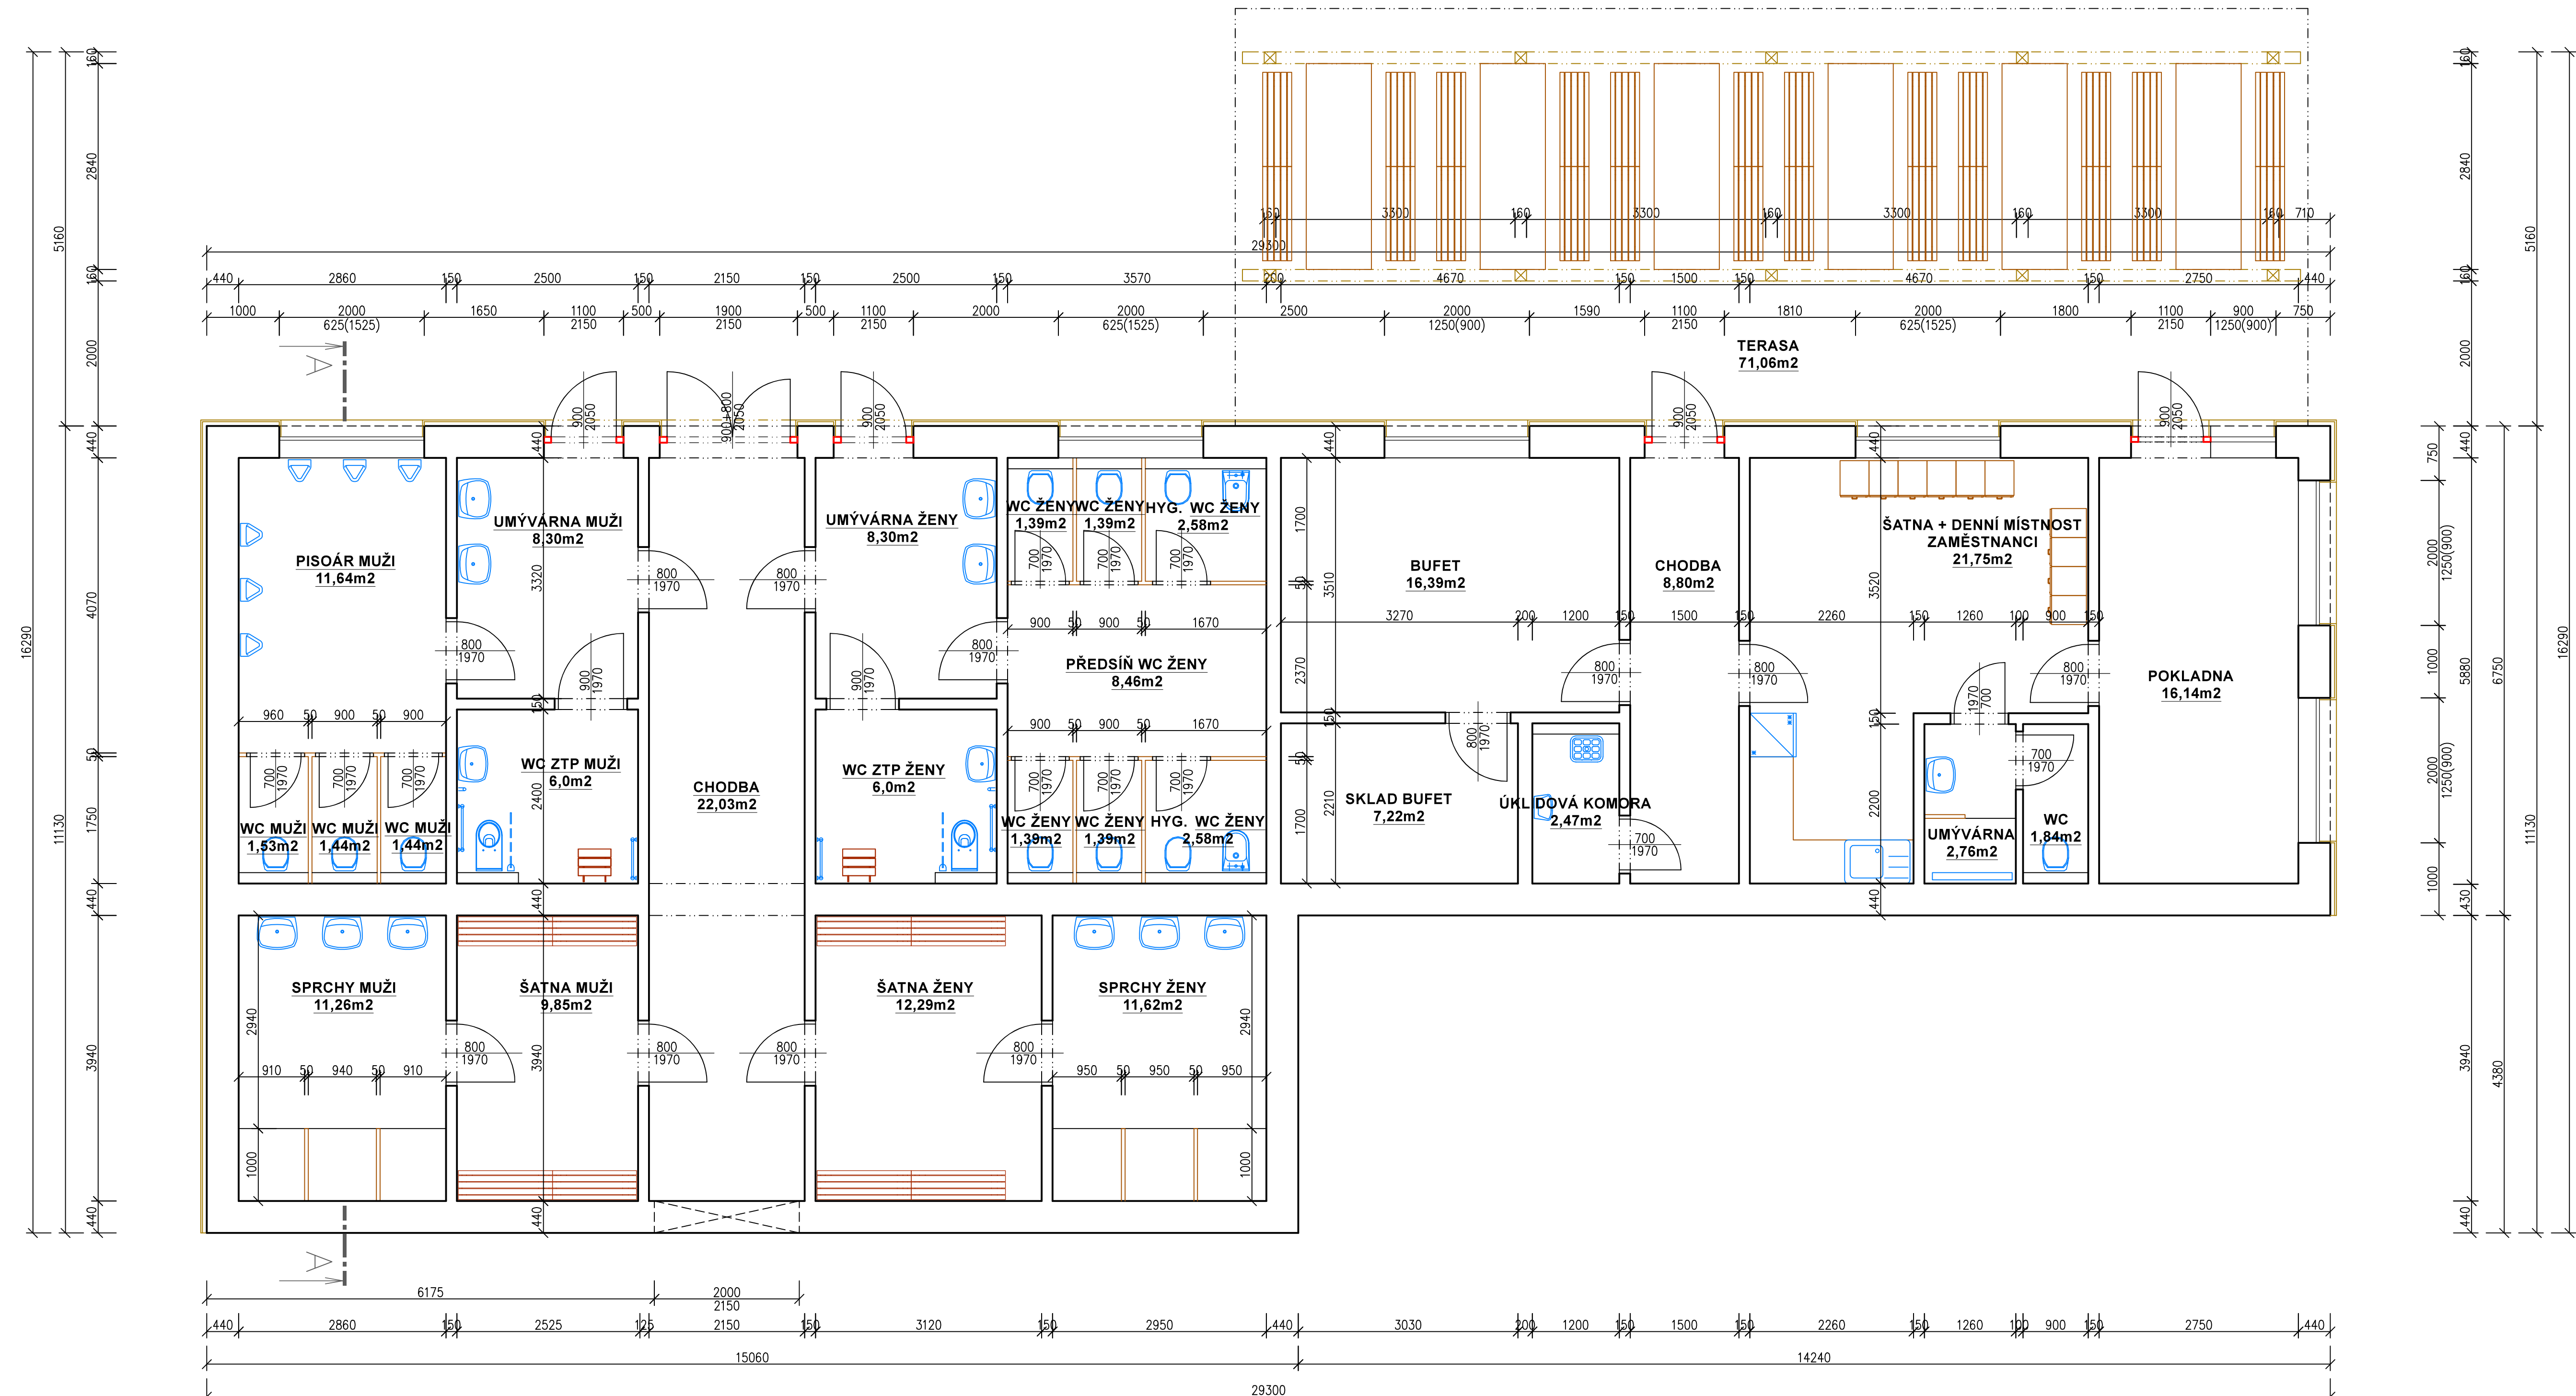

ZOOPROJEKTANT Ing. Vítězslav Pavel <i>Pavel</i>	VYPRACOVAL David Valenta	KONTROLOVAL Ing. Vítězslav Pavel <i>Pavel</i>
KRAJ: Středočeský	OBEC: Zruč nad Sázavou	K.O.: Zruč nad Sázavou
STAVBA: Město Zruč nad Sázavou, Zámeč. 1. 28522 Zruč nad Sázavou		
STAVBA: Novostavba biotopu ve Zručí nad Sázavou		
OBSAH: Půdorys 1.NP - objekt S.O.01		

ČÍSLO ZAKÁZKY	111/2023	ČÍSLO PŘÍLOHY	D1
DATUM	11/2023		
MĚŘÍTKO	1:50		
FORMÁT	10 A4		
STUPEŇ PO	STUDIE		

VODÁ
DOPRAVA
GEOLOGICKÁ
VDG Projektování s.r.o.
PRAŽSKÁ 455, 393 01 PELHŘIMOV
TEL: 721 74 55 49 EMAIL: v.pavel@vdgpc.cz