


Parkovací stání	
8	1
13	0
3	0
9	2
9	2
2	1
6	0
6	0
56	6

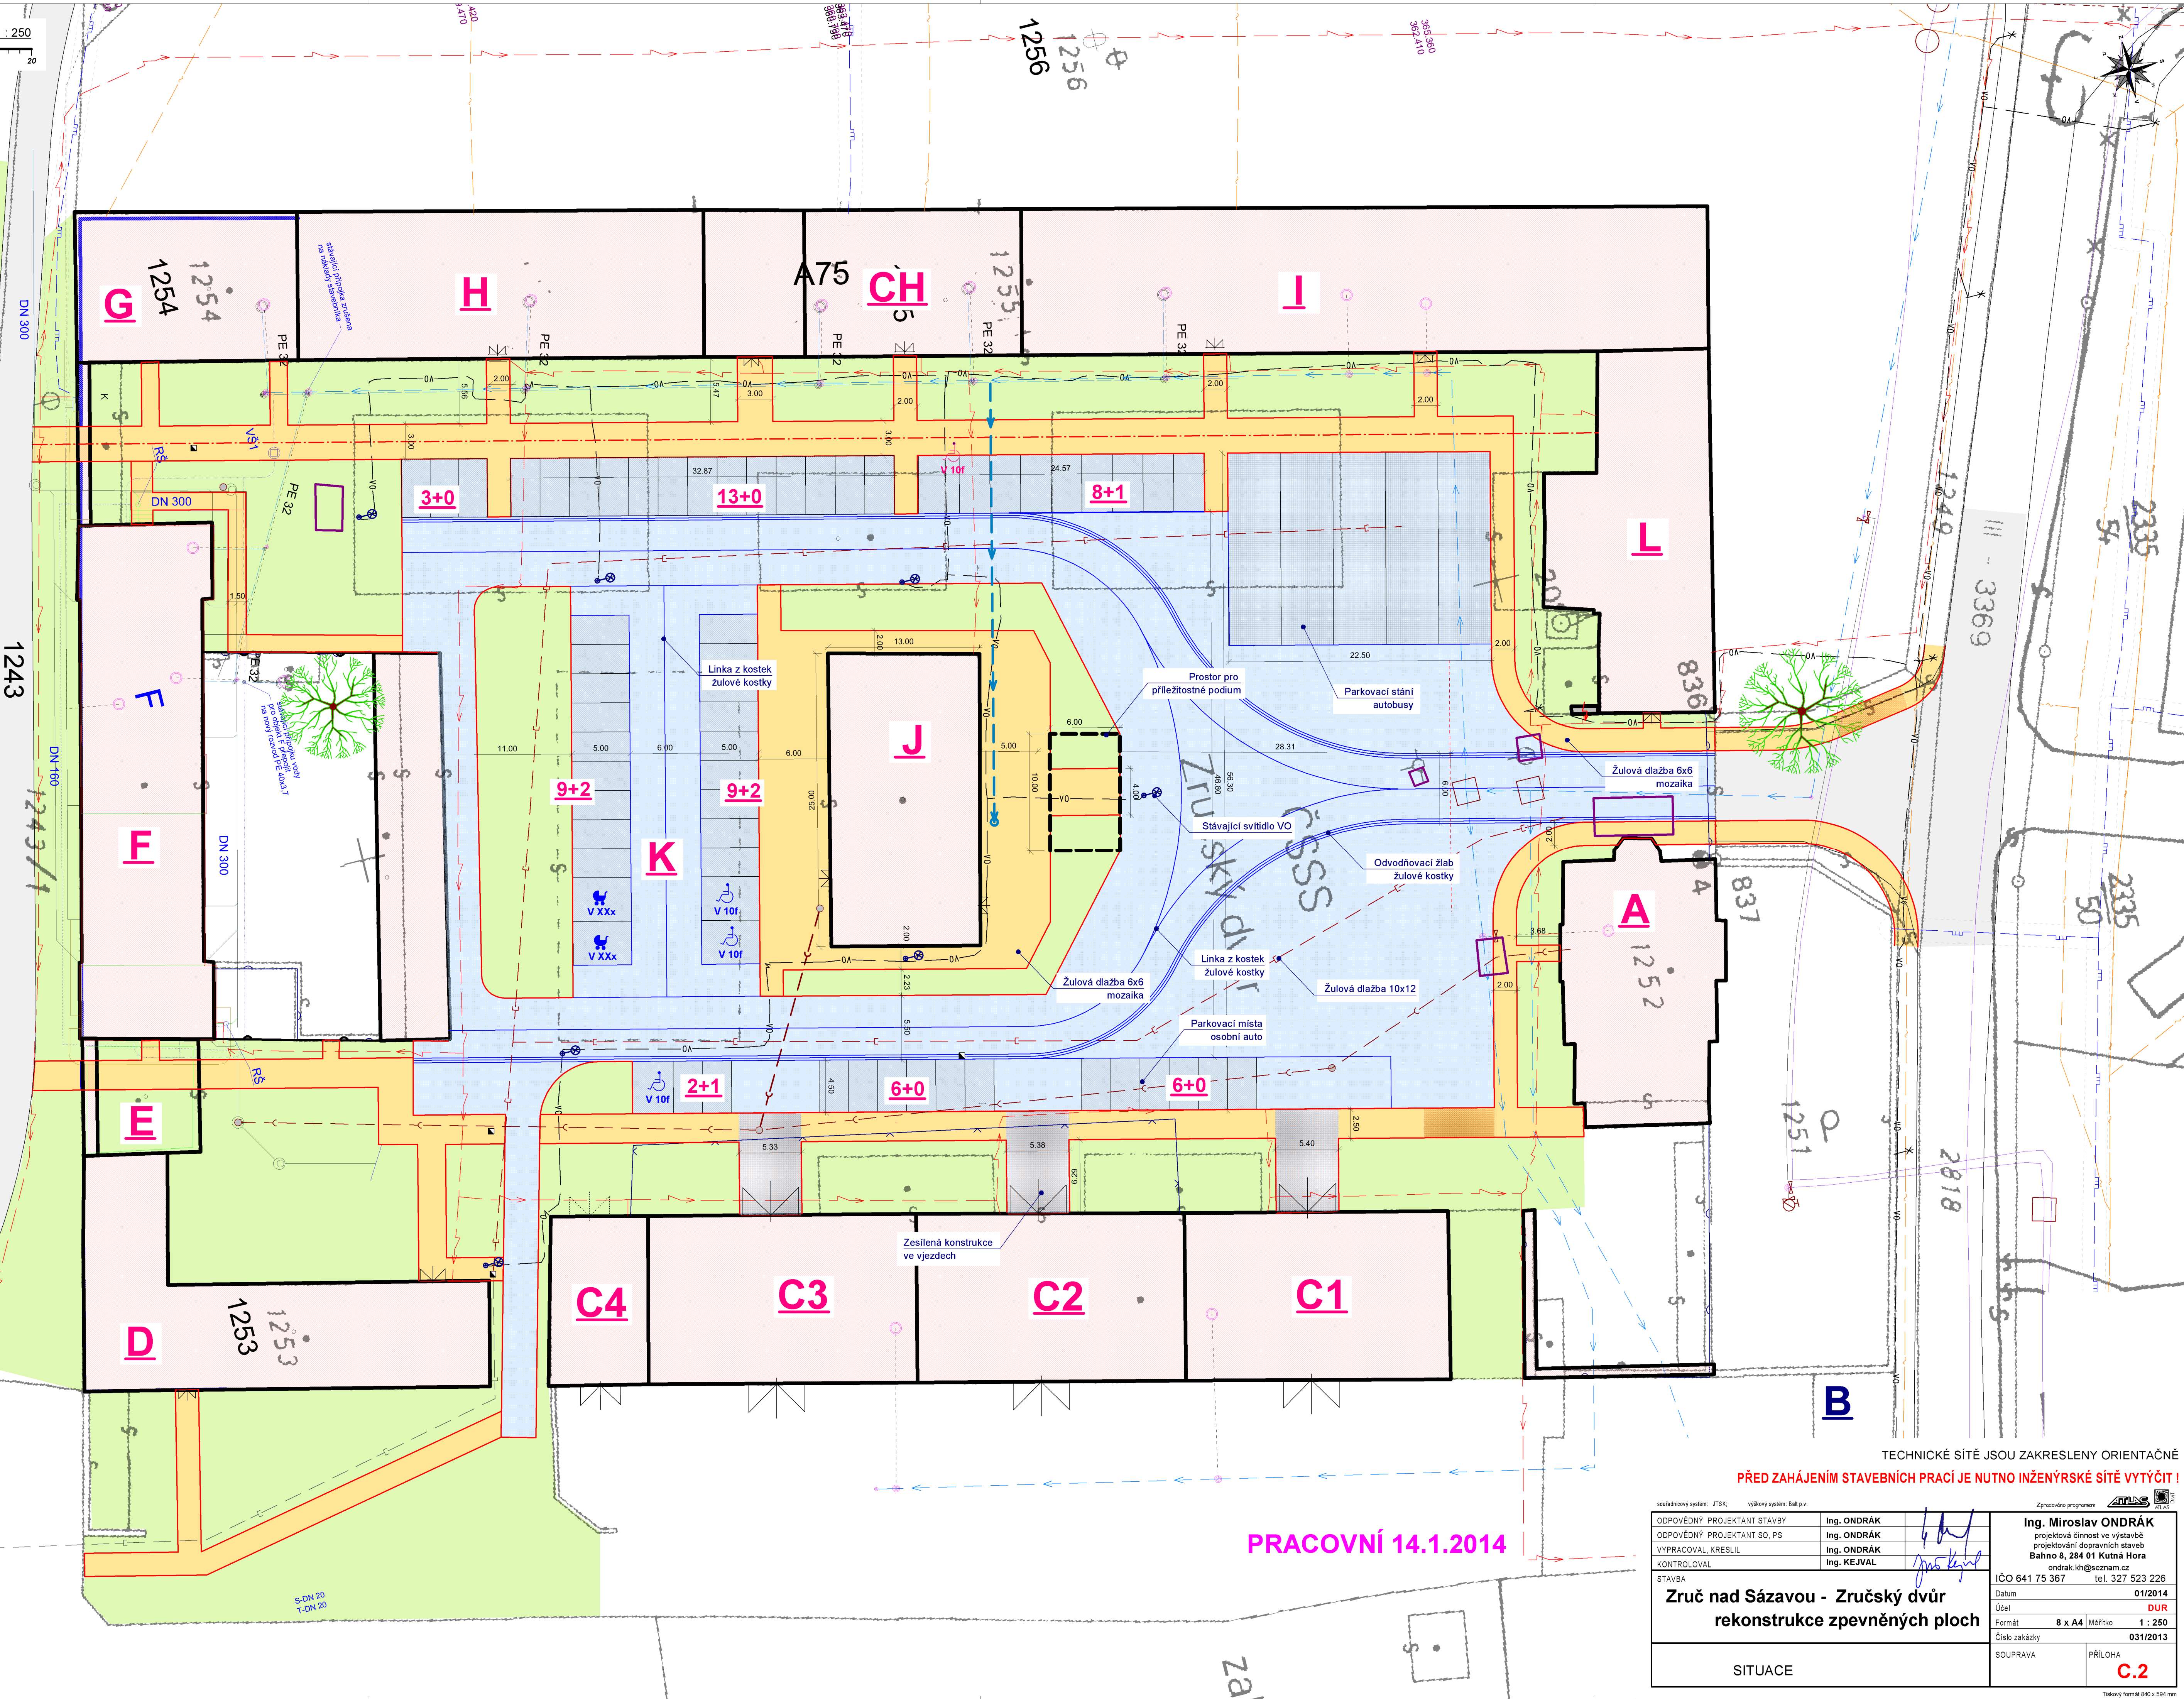

PRACOVNÍ 14.1.2014

TECHNICKÉ SÍTĚ JSOU ZAKRESLENY ORIENTAČNĚ
PŘED ZAHÁJENÍM STAVEBNÍCH PRACÍ JE NUTNO INŽENÝRSKÉ SÍTĚ VYTÝČIT !

ODPOVĚDNÝ PROJEKTANT STAVBY		Ing. ONDRÁK
ODPOVĚDNÝ PROJEKTANT SO, PS		Ing. ONDRÁK
VYPRACOVAL, KRESLIL		Ing. ONDRÁK
KONTROLOVAL		Ing. KEJVAL
STAVBA		
Zruč nad Sázavou - Zrušský dvůr		
rekonstrukce zpevněných ploch		
SITUACE		

Ing. Miroslav ONDRÁK	
projektová činnost ve výstavbě	
projektování dopravních staveb	
Bahno 8, 284 01 Kutná Hora	
ondrak.kh@seznam.cz	
IČO 641 75 367	tel. 327 523 226
Datum	01/2014
Účel	DUR
Formát	8 x A4
Měřítko	1 : 250
Číslo zakázky	031/2013
SOUPRAVA	PŘÍLOHA
	C.2