


PŮDORYS I.NP

nový stav

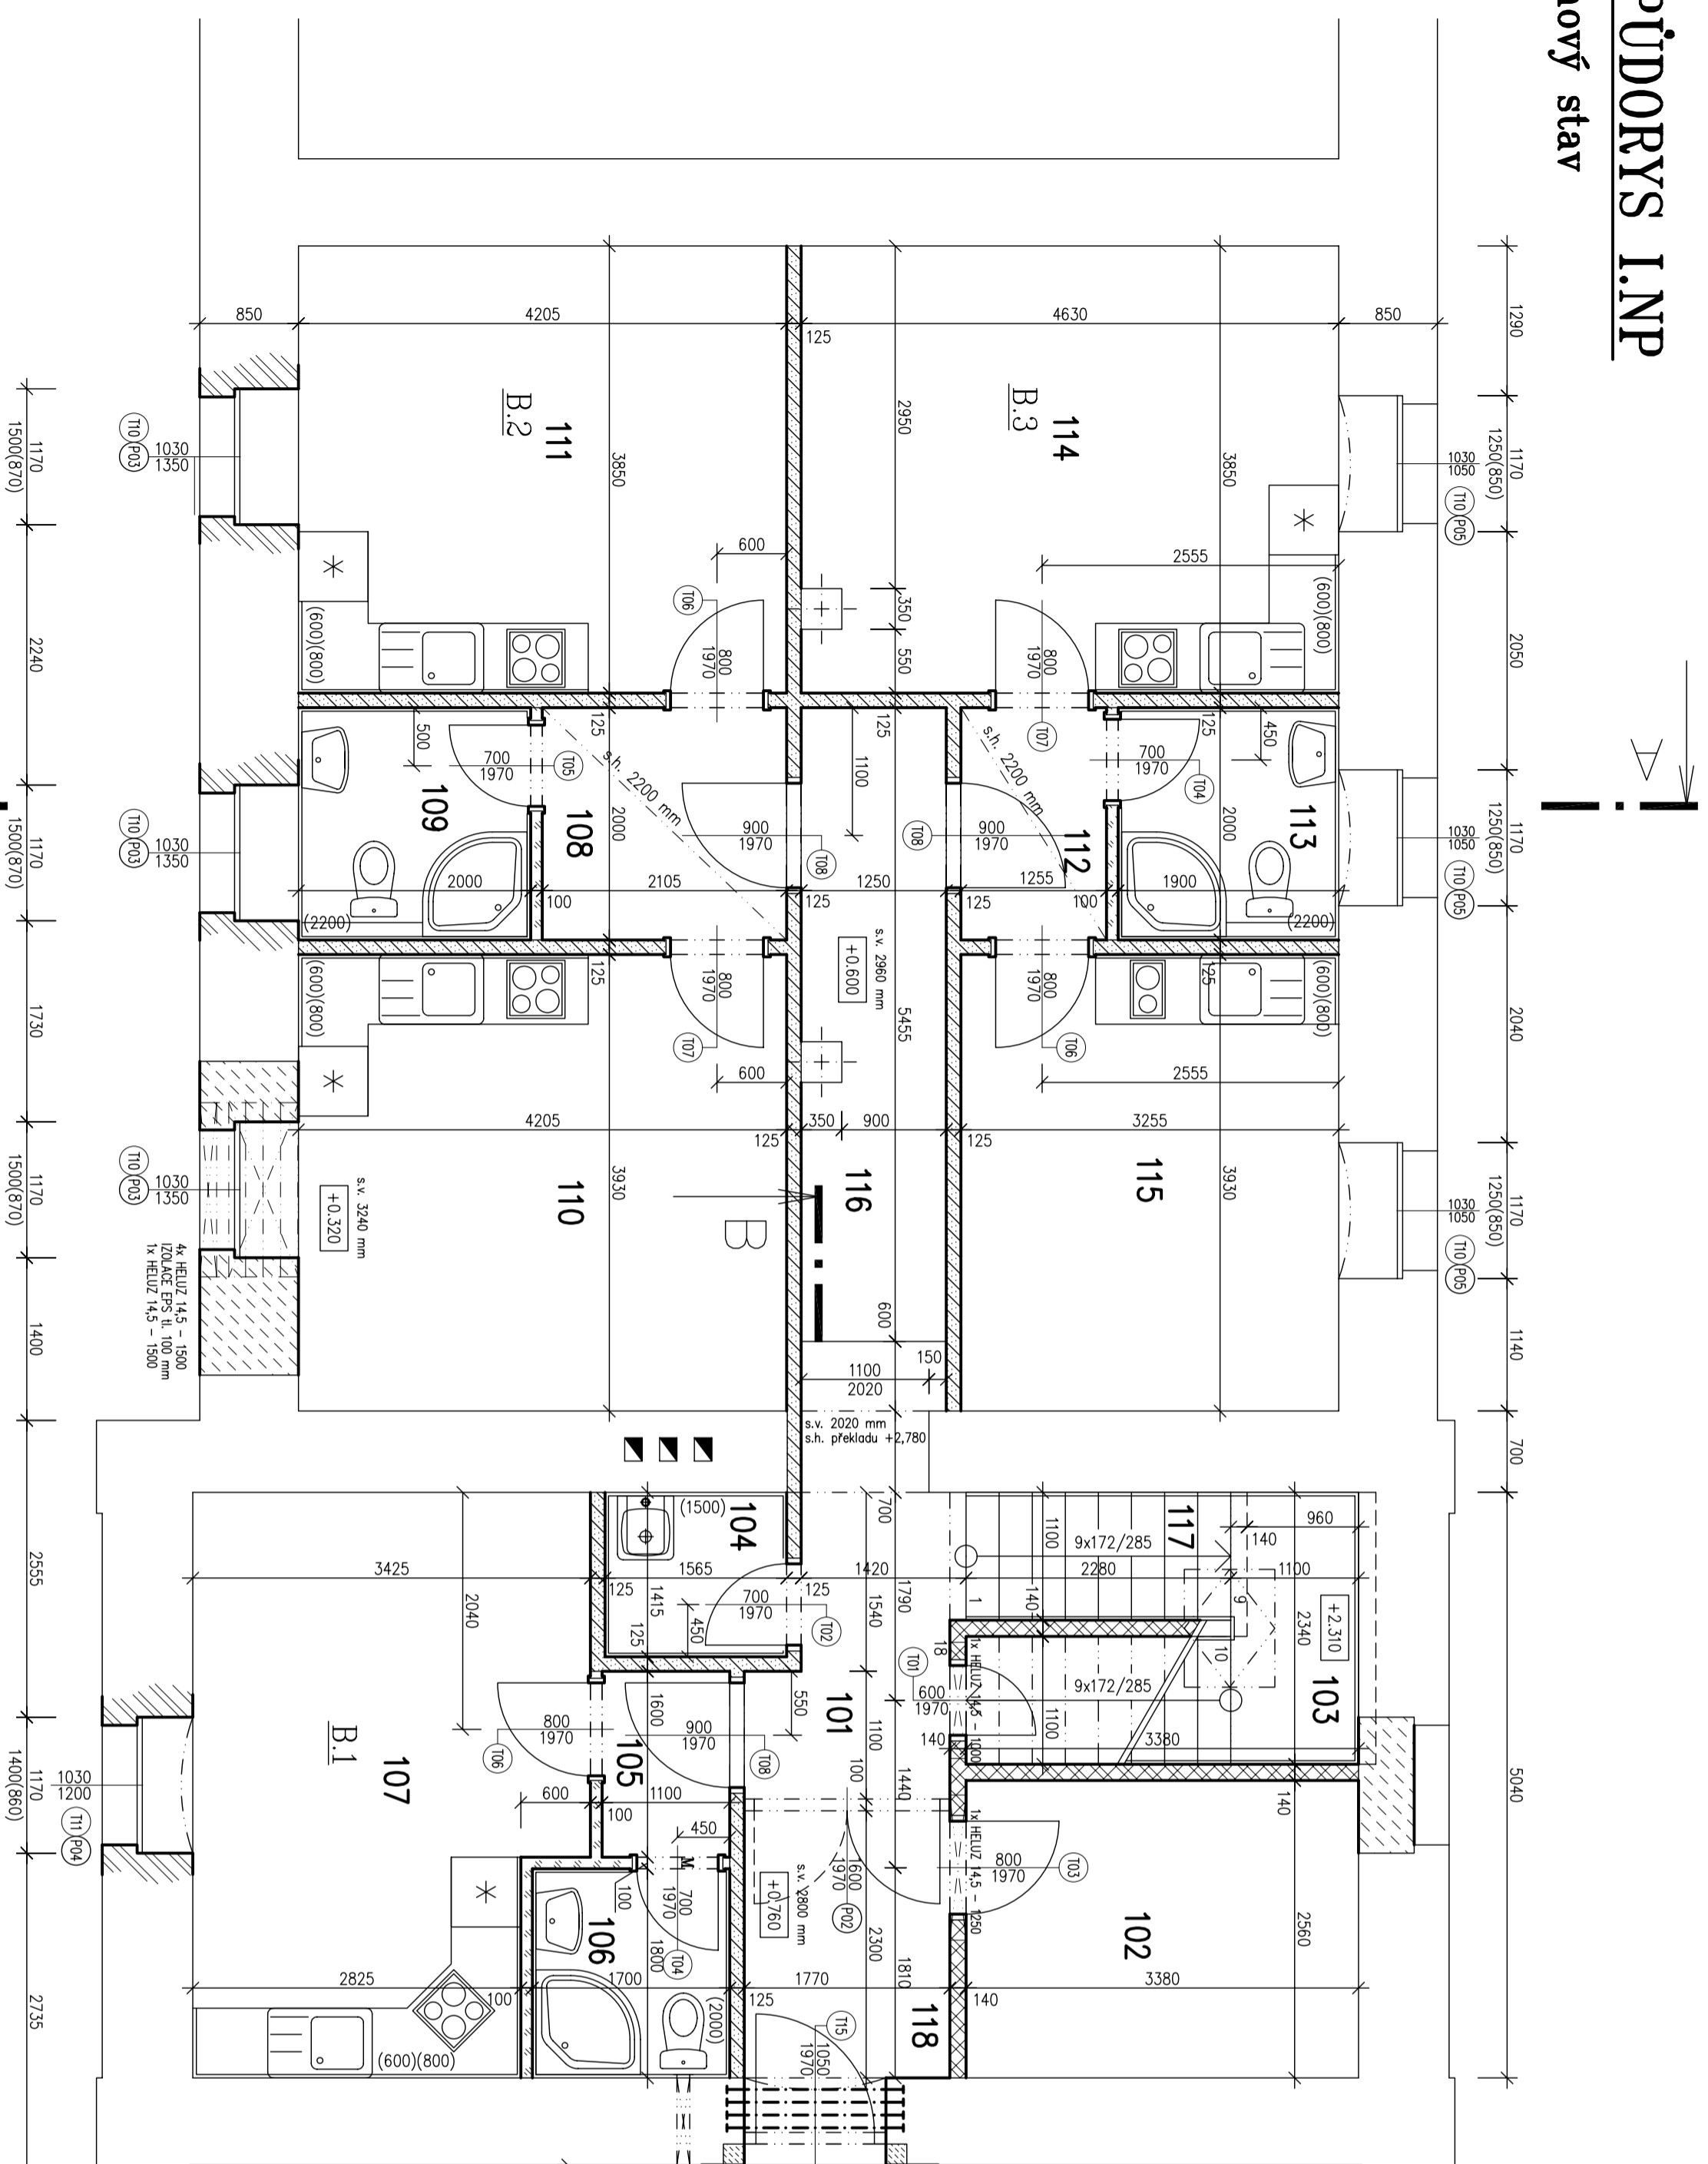

Legenda místností I.NP			
Číslo	Jméno	Plocha [m ²]	Poznámka
101	CHODBA	4,50	DLAŽBA KERAMICKÁ A
102	SKLAD	8,65	DLAŽBA KERAMICKÁ A
103	SKLAD	4,91	DLAŽBA KERAMICKÁ A
104	JKLADOVÁ MÍSTNOST	2,21	DLAŽBA KERAMICKÁ A
105	CHODBA	1,91	PVC
106	KOUPELNA	3,06	DLAŽBA KERAMICKÁ C
107	POKOJ	16,12	PVC
108	CHODBA	4,47	PVC
109	KOUPELNA	4,00	C KERAMICKÝ OBKLAD (V 2200)
110	POKOJ	16,52	PVC
111	POKOJ	16,19	PVC
112	CHODBA	2,77	C KAZETOVÝ SKP PODHLÉD
113	KOUPELNA	3,80	DLAŽBA KERAMICKÁ B
114	POKOJ	17,70	C KERAMICKÝ OBKLAD (V 600)
115	POKOJ	12,79	PVC
116	CHODBA	8,05	PVC
117	SCHODIŠTĚ	7,74	C
118	ZADVĚŘÍ	4,88	DLAŽBA KERAMICKÁ A

Celková plocha [m²] 140,27

POZNÁMKA:
M Při sponním okraji dveří osadit větrací mřížku o rozměru 200 cm²

LEGENDA MATERIÁLŮ SVISLÝCH KONSTRUKCÍ

- SMÍŠENÉ ZDIVO – KÁMEN + CHILA PLINÁ (VČETNĚ OMÍTEK) – STAVAJÍCÍ
- ZDIVO PŘÍČEK Z CIHEL HEUZ 14 NA MALTU MC 10
- ZDIVO Z CIHEL PLINÝCH CP 65/140/290 NA MVC 5
- ZAZDÍVKA Z LOMOVÉHO KÁMENĚ (REŽNÉ ZDIVO) NA MVC 5
- SDK PŘÍČKA RIGPS TL. 125 mm, TYP SK 12 (KONSTRUKCE ČÍSLO 3.40.02) OPLAŠTĚNÁ Z KAŽDÉ STRANY DESKOU 1x RB 12.5, DO PŘÍČKY VLOŽIT MINERÁLNÍ ZIOLAČI TL. 60 mm O OBJEM. HMOTNOSTI MIN. 15 kg/m³ (45 dB)
- SDK PŘÍČKA RIGPS TL. 125 mm, TYP SK 14 (KONSTRUKCE ČÍSLO 3.40.05 MA) OPLAŠTĚNÁ Z KAŽDÉ STRANY DESKAMI 2x MA (DF) 12.5, DO PŘÍČKY VLOŽIT MINERÁLNÍ ZIOLAČI TL. 60 mm O OBJEM. HMOTNOSTI MIN. 40 kg/m³ (56 dB)

<p>SO 01 – Obytné buňky objektu F</p> <p>Obsah výkresu Půdorys I.NP (A) – nový</p>	<p>PROJEKT SVĚTLA, VO.S. projektové a inženýrské činnosti Havřířská 616 Tel., fax : 569 452 205</p>
<p>Vypracoval Martin Štánek</p> <p>Kreslil Martin Štánek</p> <p>Investor Město Zruč nad Sázavou, Zámek 1, 285 22 Zruč nad Sáz.</p> <p>Akte Stav. úpravy objektu F na p.č. st.1255 – Zrušský dvůr</p>	<p>Zodp. projektant Ing. Kovandová</p> <p>Tech. kontrola Ing. Kovandová</p> <p>datum 12/2011</p> <p>č. zakázky S 26211</p> <p>č. kópie</p> <p>č. výkresu 01.6</p>