
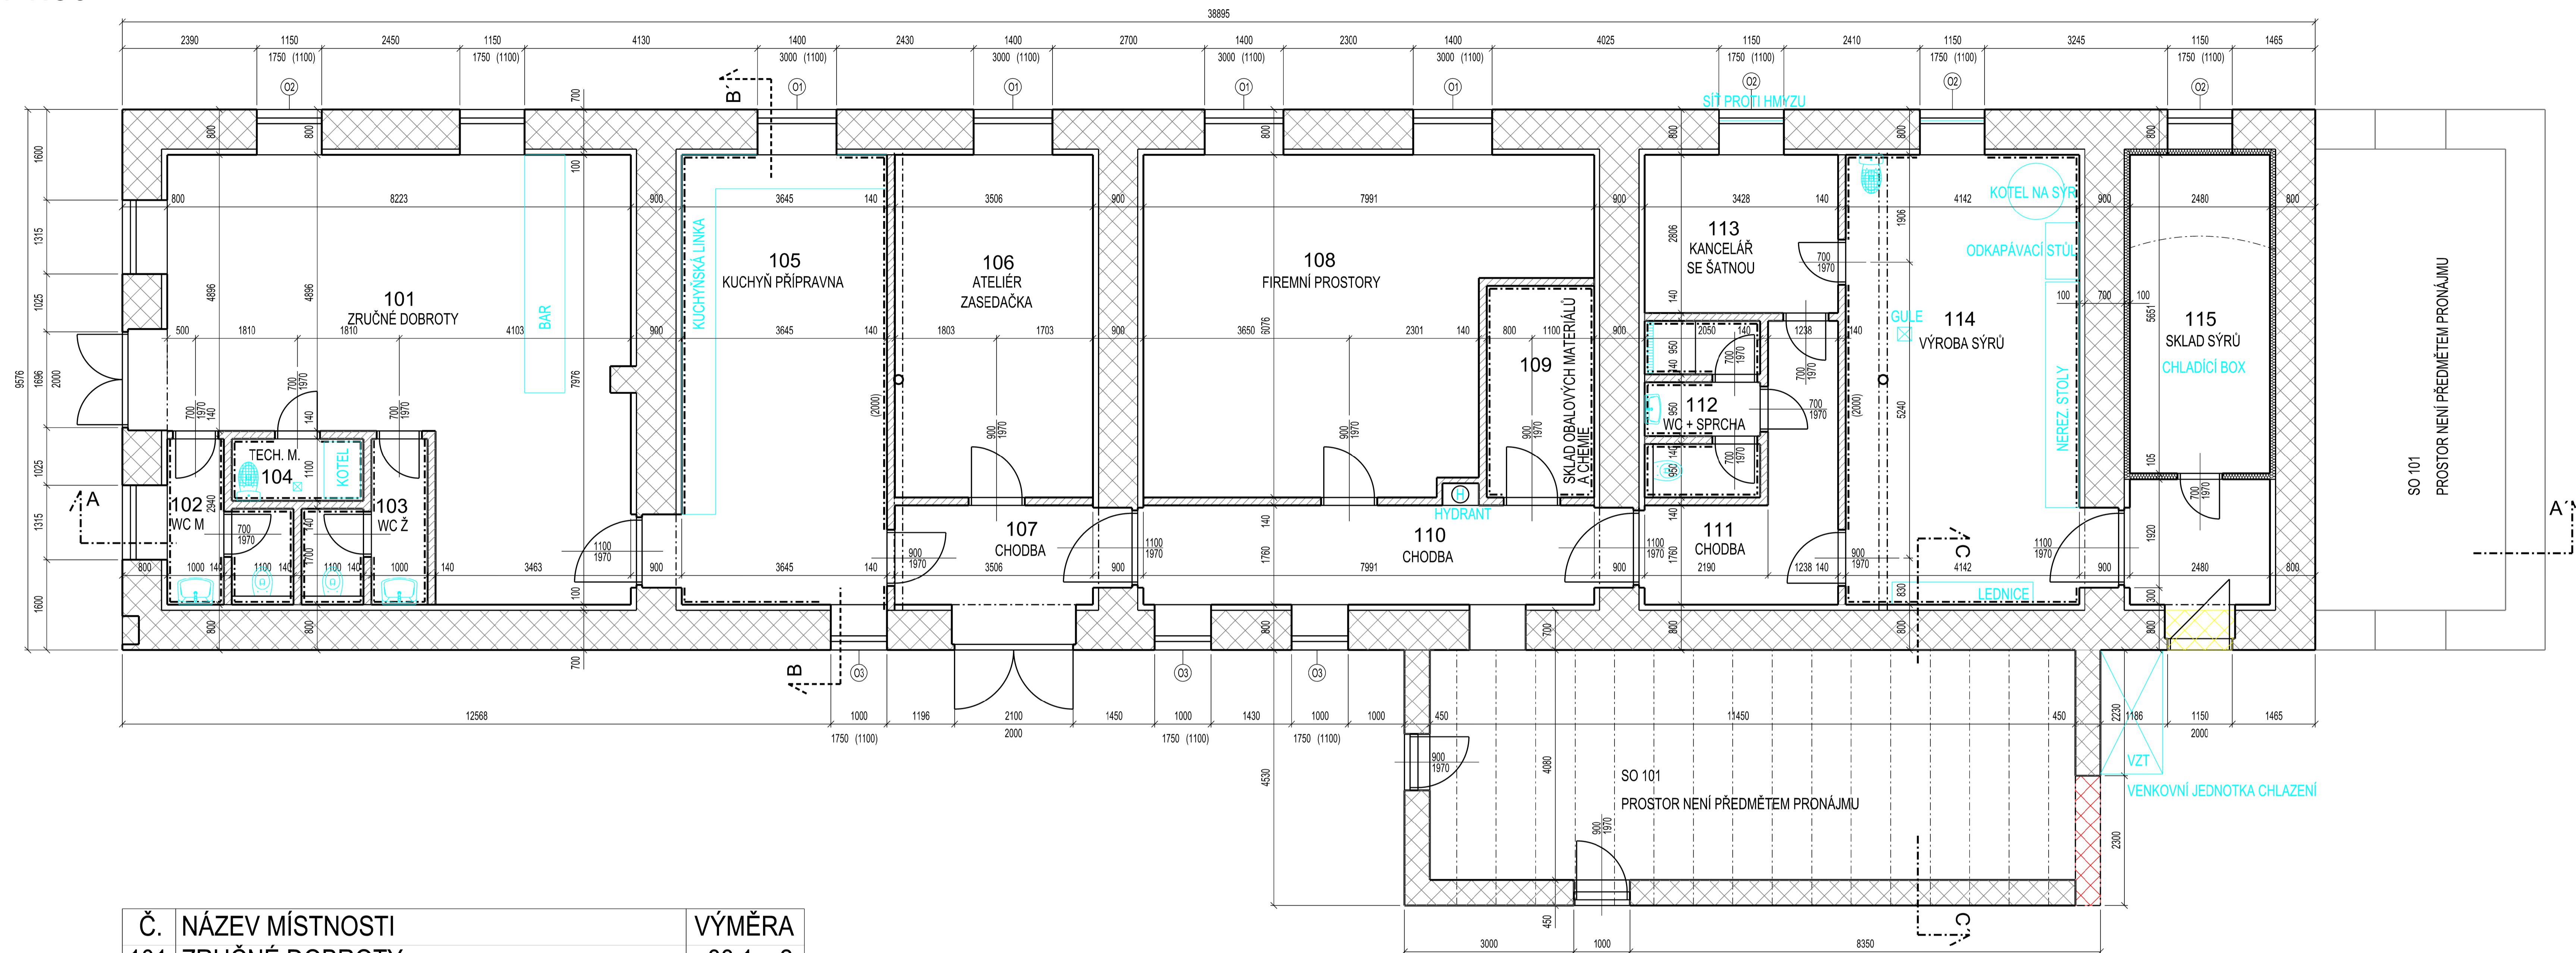
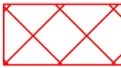


PŮDORYS

M 1:50

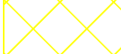

Č.	NÁZEV MÍSTNOSTI	VÝMĚRA
101	ZRUČNÉ DOBROTY	33,1 m ²
102	WC MUŽI	10,4 m ²
103	WC ŽENY	10,4 m ²
104	TECHNICKÁ MÍSTNOST	6,8 m ²
105	KUCHYŇ PŘÍPRAVNA	23,2 m ²
106	ATELIÉR + ZASEDAČKA	19,2 m ²
107	CHODBA	6,1 m ²
108	FIREMNÍ PROSTORY	40,6 m ²
109	SKLAD OBALOVÝCH MATERIÁLŮ A CHEMIE	7,1 m ²
110	CHODBA	14,1 m ²
111	CHODBA	10,1 m ²
112	WC + SPRCHA	10,0 m ²
113	KANCELÁŘ SE ŠATNOU	12,5 m ²
114	VÝROBA SÝRŮ	33,0 m ²
115	SKLAD SÝRŮ	19,8 m ²

-  DOZDÍVKA
-  DEMOLICE

STAVBA REKONSTRUKCE OBJEKTU č.p. 1113 na parc. č. 1255/3, ZRUČSKÝ DVŮR, ZRUČ NAD SÁZAVOU			
VYPRACOVAL	Ing. JAN LOUŽIL	STUPĚŇ DOKUMENTACE	DSP
STAVEBNÍK	MĚSTO ZRUČ NAD SÁZAVOU	ČÁST DOKUMENTACE	D.1.1.3
	Zámek 1, 285 22 Zruč nad Sázavou	NÁZEV VÝKRESU	PŮDORYS 1NP
		MĚŘÍTKO	1 : 50
		DATUM	03/2022