


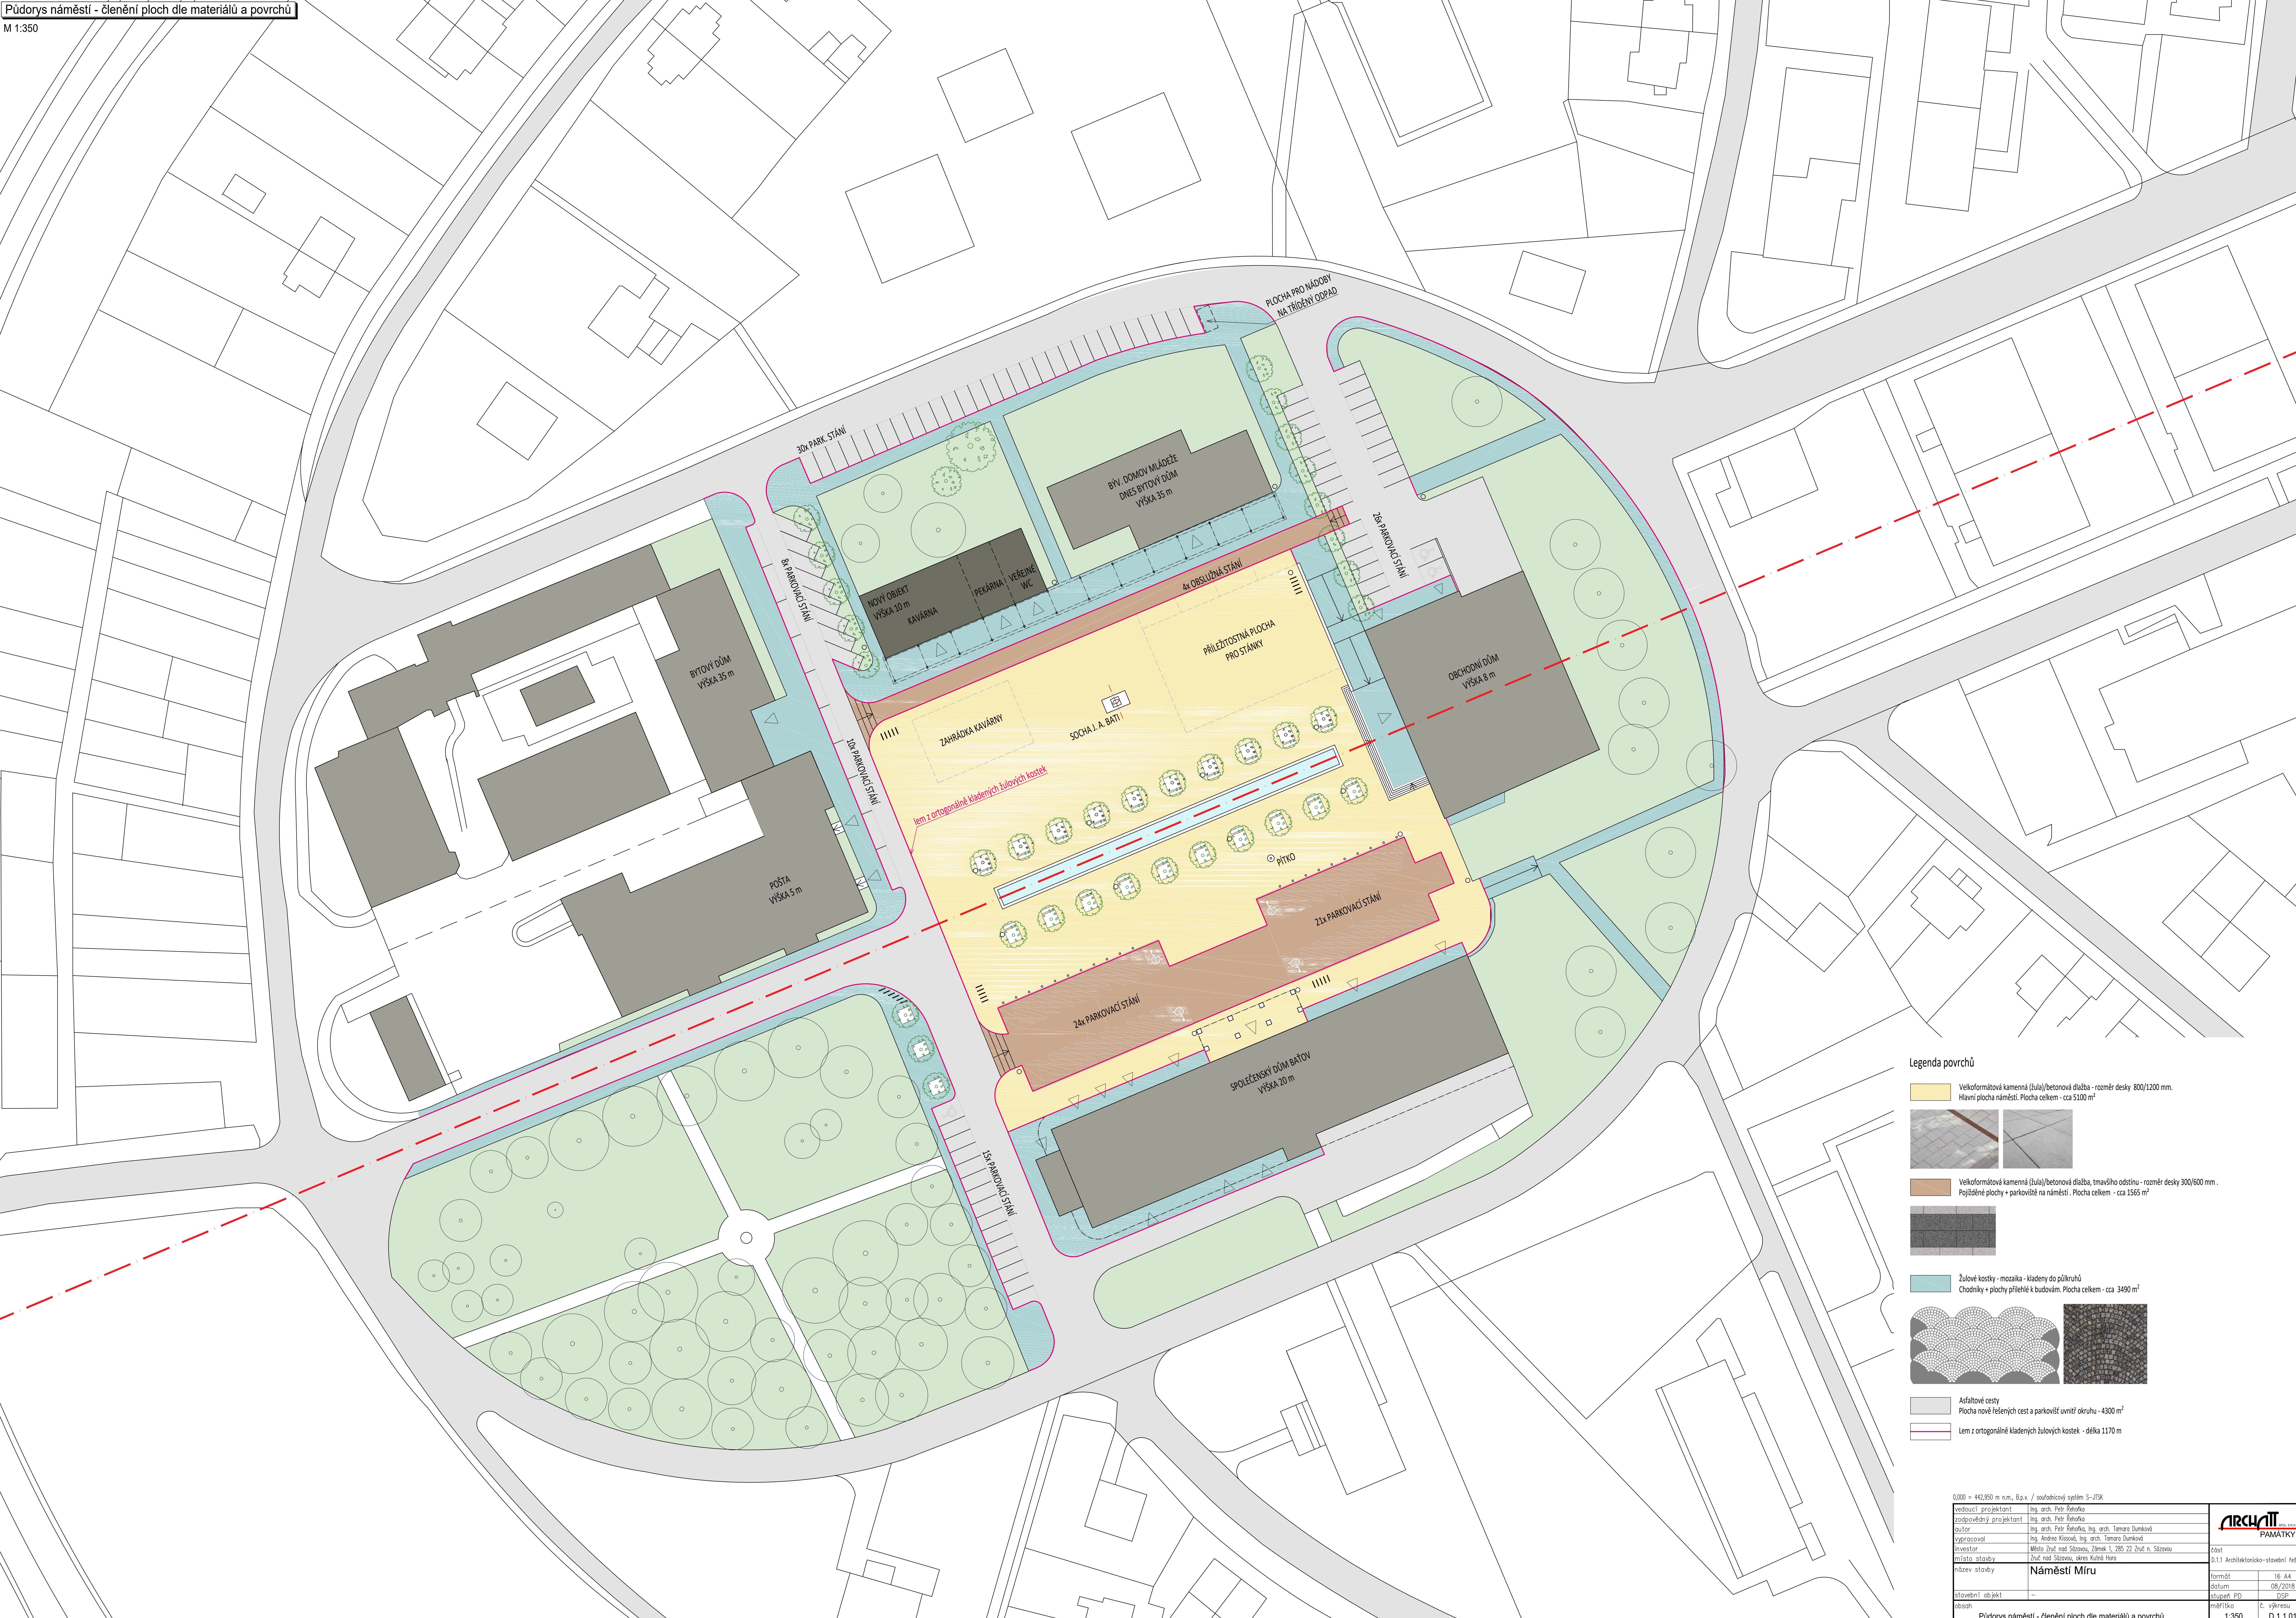

Legenda povrchů

Velkoformátová kamenná (žula)/betonová dlažba - rozměr desky 800/1200 mm.
Hlavní plocha náměstí. Plocha celkem - cca 5100 m²

Velkoformátová kamenná (žula)/betonová dlažba, tmavšího odstínu - rozměr desky 300/600 mm.
Pojízdné plochy + parkoviště na náměstí. Plocha celkem - cca 1565 m²

Žulové kostky - mozaika - kladeny do příkruhů
Chodníky + plochy přilehlé k budovám. Plocha celkem - cca 3490 m²

Asfaltové cesty
Plocha nově řešených cest a parkovišť uvnitř okruhu - 4300 m²

Lem z ortogonálně kladených žulových kostek - délka 1170 m

vedoucí projektant	Ing. arch. Petr Běloška		
zodpovědný projektant	Ing. arch. Petr Běloška		
autor	Ing. arch. Petr Běloška, Ing. arch. Tamara Durníková		
vyraboval	Ing. Andrea Kissová, Ing. arch. Tamara Durníková		
název stavby	Náměstí Míru	formát	
stavbní objekt	-	datum	
		08/2018	
		stavba RD	
obsah	měřítko	č. výkresu	D.1.1.01
Půdorys náměstí - členění ploch dle materiálů a povrchů		1:350	D.1.1.01