


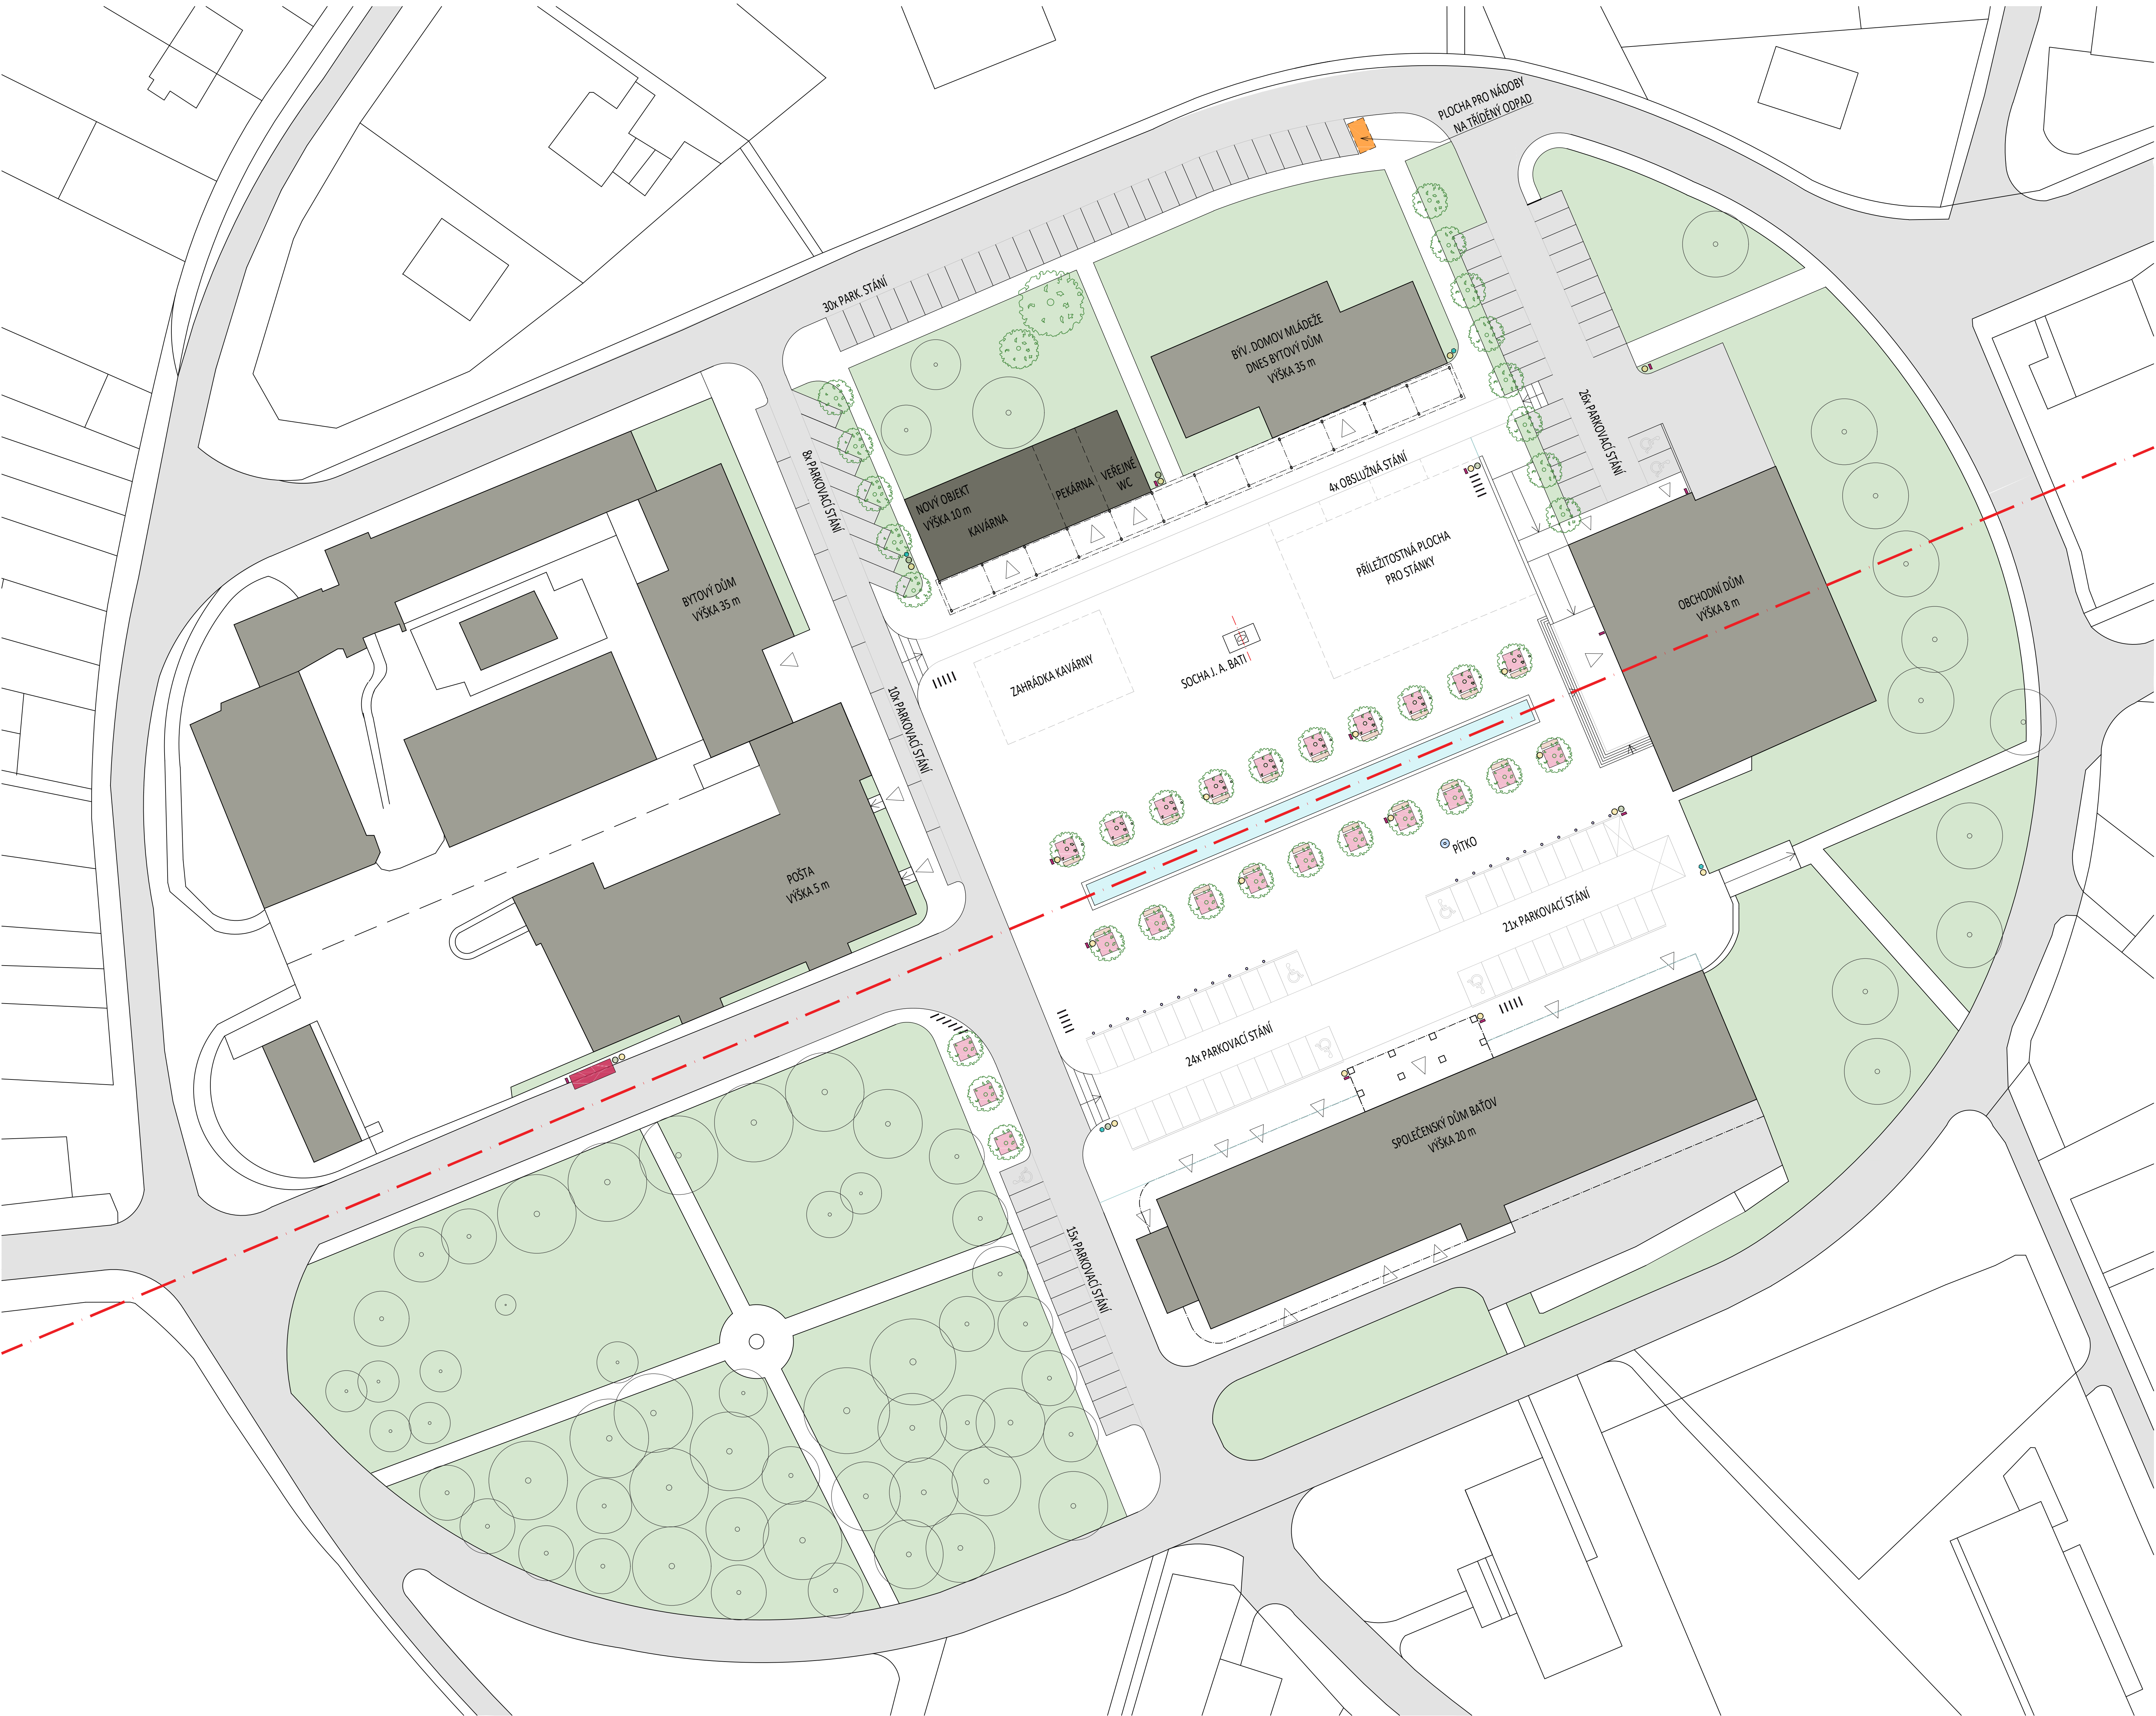

Legenda - městský mobiliář




Autobusová zastávka:

Přístřešek aureo (mm cítě) - ocelová, zinkovaná konstrukce opatřená práškovým vypalovacím laker. Zadní stěna z kaleného skla. Zastřešení bezpečnostním sklem. Odvodnění vedené nohou. Lavička se sedáčkem z masivního dřeva.



Označník zastávky:

Označník zastávky S-Q201a (sacíty) s hranatým odpadkovým košem. Jzdní řád uzavřen ve vitrině s osvětlením z LED diod. Všechny hliníkové části jsou pokryty polyesterovým práškem.

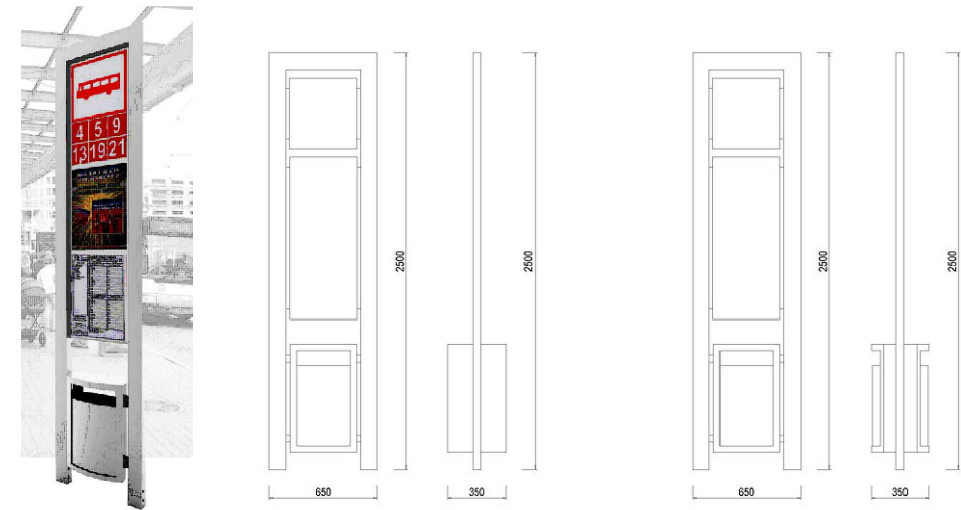

Veřejné osvětlení:

Veřejné osvětlení 770 Puro LED (HELLUX), alternativa inteligentní LED solární veřejné osvětlení 30W. V další fázi projektu bude vypracován světelný plán a die něj budou umístěny jednotlivé prvky veřejného osvětlení



Zemní svítidla:

Svítidla umístěná v dílčích jsou uzavřována s nerezovým hranatým rámečkem




Kontejnery na tříděný odpad:

Podzemní nádoby na tříděný odpad, alternativně typizované kontejnery.

Legenda - městský mobiliář

Parková lavička s opěradlem:


Woody (mm cítě) z masivních dřevěných desek spojených nerezovými šrouby v nosný senov. Nohy ocelové, zinkované. Opěradlo dřevěná deska na nosnících z pozinkované oceli.

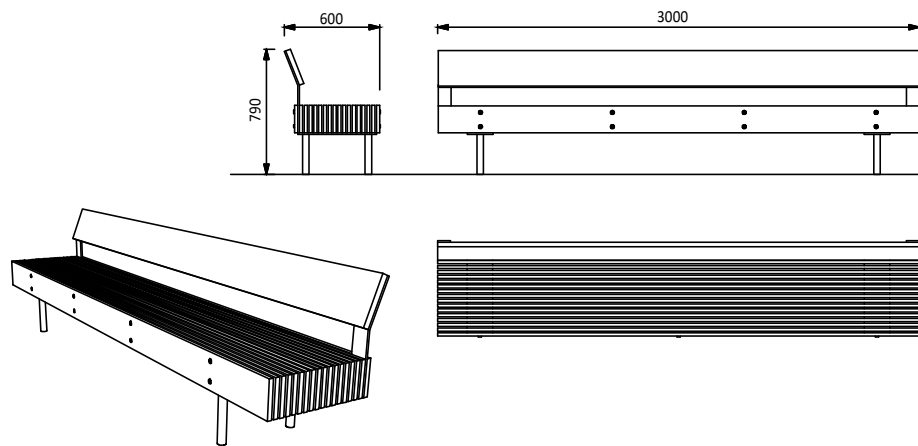

Alternativa:

Parková lavička s opěradlem:


Vera (mm cítě) - ocelová konstrukce, sedák i opěradlo z ocelových nebo nerezových kulatin

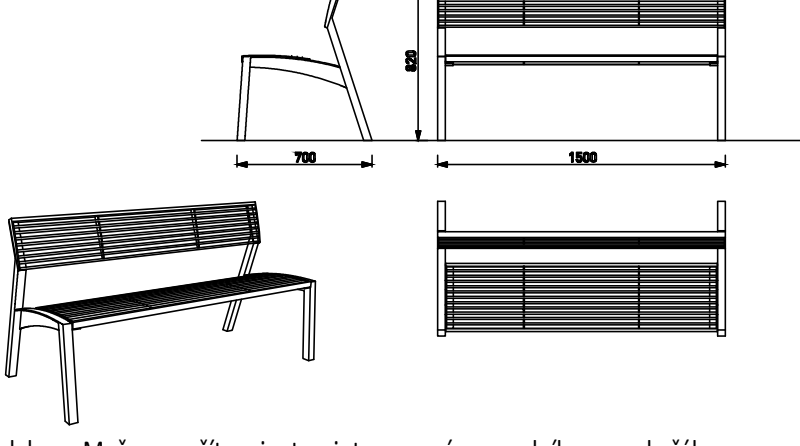

Odpadkový koš:



Odpadkový koš trojitý:

Crystal - celocelový uzavřený odpadkový koš. Ocelové tělo koše opatřeno práškovým vypalovacím laker. Možno použít variantu s integrovaným popelníkem pro kuřáky. Crystal - celocelový uzavřený odpadkový koš trojitý pro separovaný odpad a pro psi ekrementy. Ocelové tělo koše opatřeno práškovým vypalovacím laker.

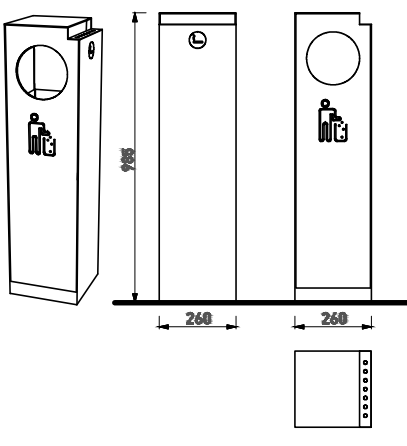


Držák sáčků na psi ekrementy:

Držák Valet (mm cítě), ze sloupku řady Lot. Opatřeno práškovým vypalovacím laker.

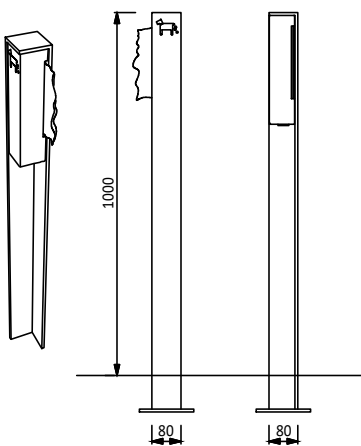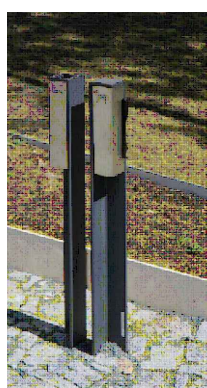


Popelník:

Popelník ze sloupku řady Lot (mm cítě). Opatřeno práškovým vypalovacím laker.

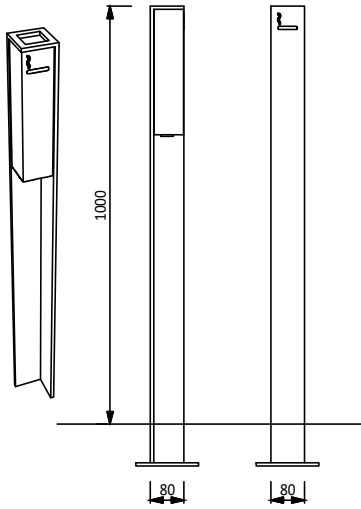


Pítko:

Fontánka na pítí z nerezů HD410 s miskou (mm cítě), sloupek a miska z nerezů

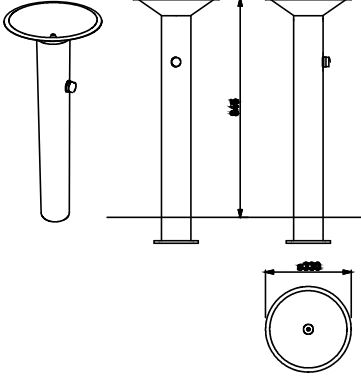



Stojany na kola:

Jednoduchý stojan na kola ve loleto (mm cítě). Zinkovaná konstrukce opatřena práškovým vypalovacím laker.

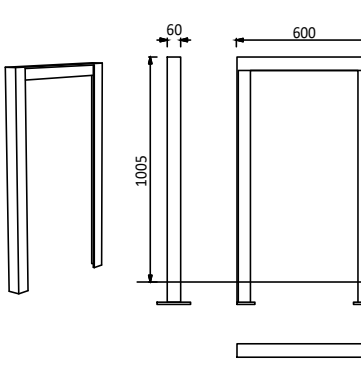


Zahrzovací sloupky:

Sloupek lot (mm cítě) - L profil, nahore zakončen jednoduchou stříškou s bezpečnostním zaoblením. Zinkovaná ocelová konstrukce opatřená práškovým vypalovacím laker.

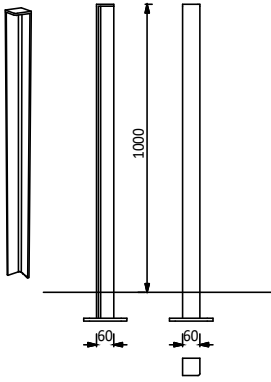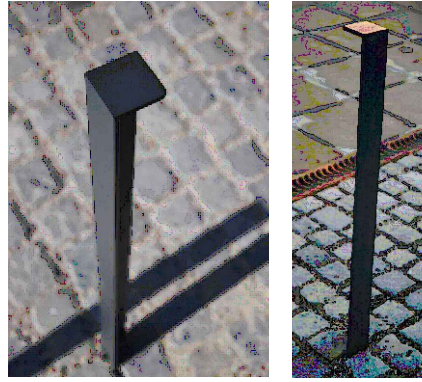


Mříž ke stromům:

Ocelová mříž arbuttura (mm cítě) - čtvercová, zinkovaná

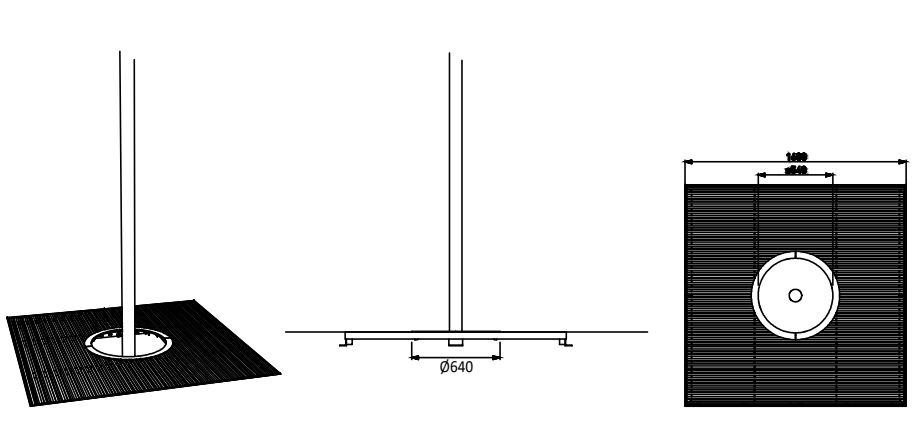

Informační nosič:

Šipkový orientační systém K.D.X (STREETPARK), celohliníková konstrukce opatřená práškovým vypalovacím laker. Umístění bude specifikováno architektem v další fázi projektu.

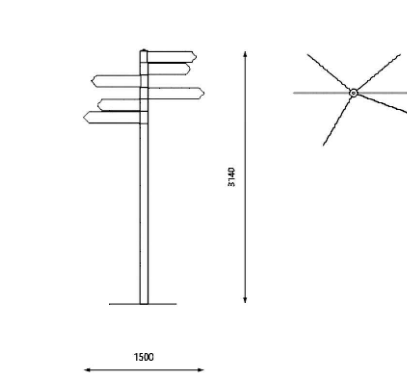

0,000 = 442,360 m n.m., B.p.x. / souřadnicový systém S-JTSK

vedoucí projektant	Ing. arch. Petr Ráhoška	číslo	011
zodpovědný projektant	Ing. arch. Petr Ráhoška	formát	16 A4
autor	Ing. arch. Petr Ráhoška, Ing. arch. Tomáš Durník	datum	08/2018
vypísal	Ing. arch. Petr Ráhoška, Ing. arch. Tomáš Durník	ekspert	010
investor	Město Žďár nad Sázavou, Žárské 1, 285 22 Žďár n. Sázavou	stavění	objekt
název stavby	Náměstí Míru	č. výkresu	D.1.1.02
stavění	objekt	obsah	

Púdorys náměstí - městský mobiliář