



Vodní prvek - půdorys, příčný řez, podélný řez


Pūdorys
M 1:50

 

Podélný řez
M 1:50

 

Příčný řez
M 1:20

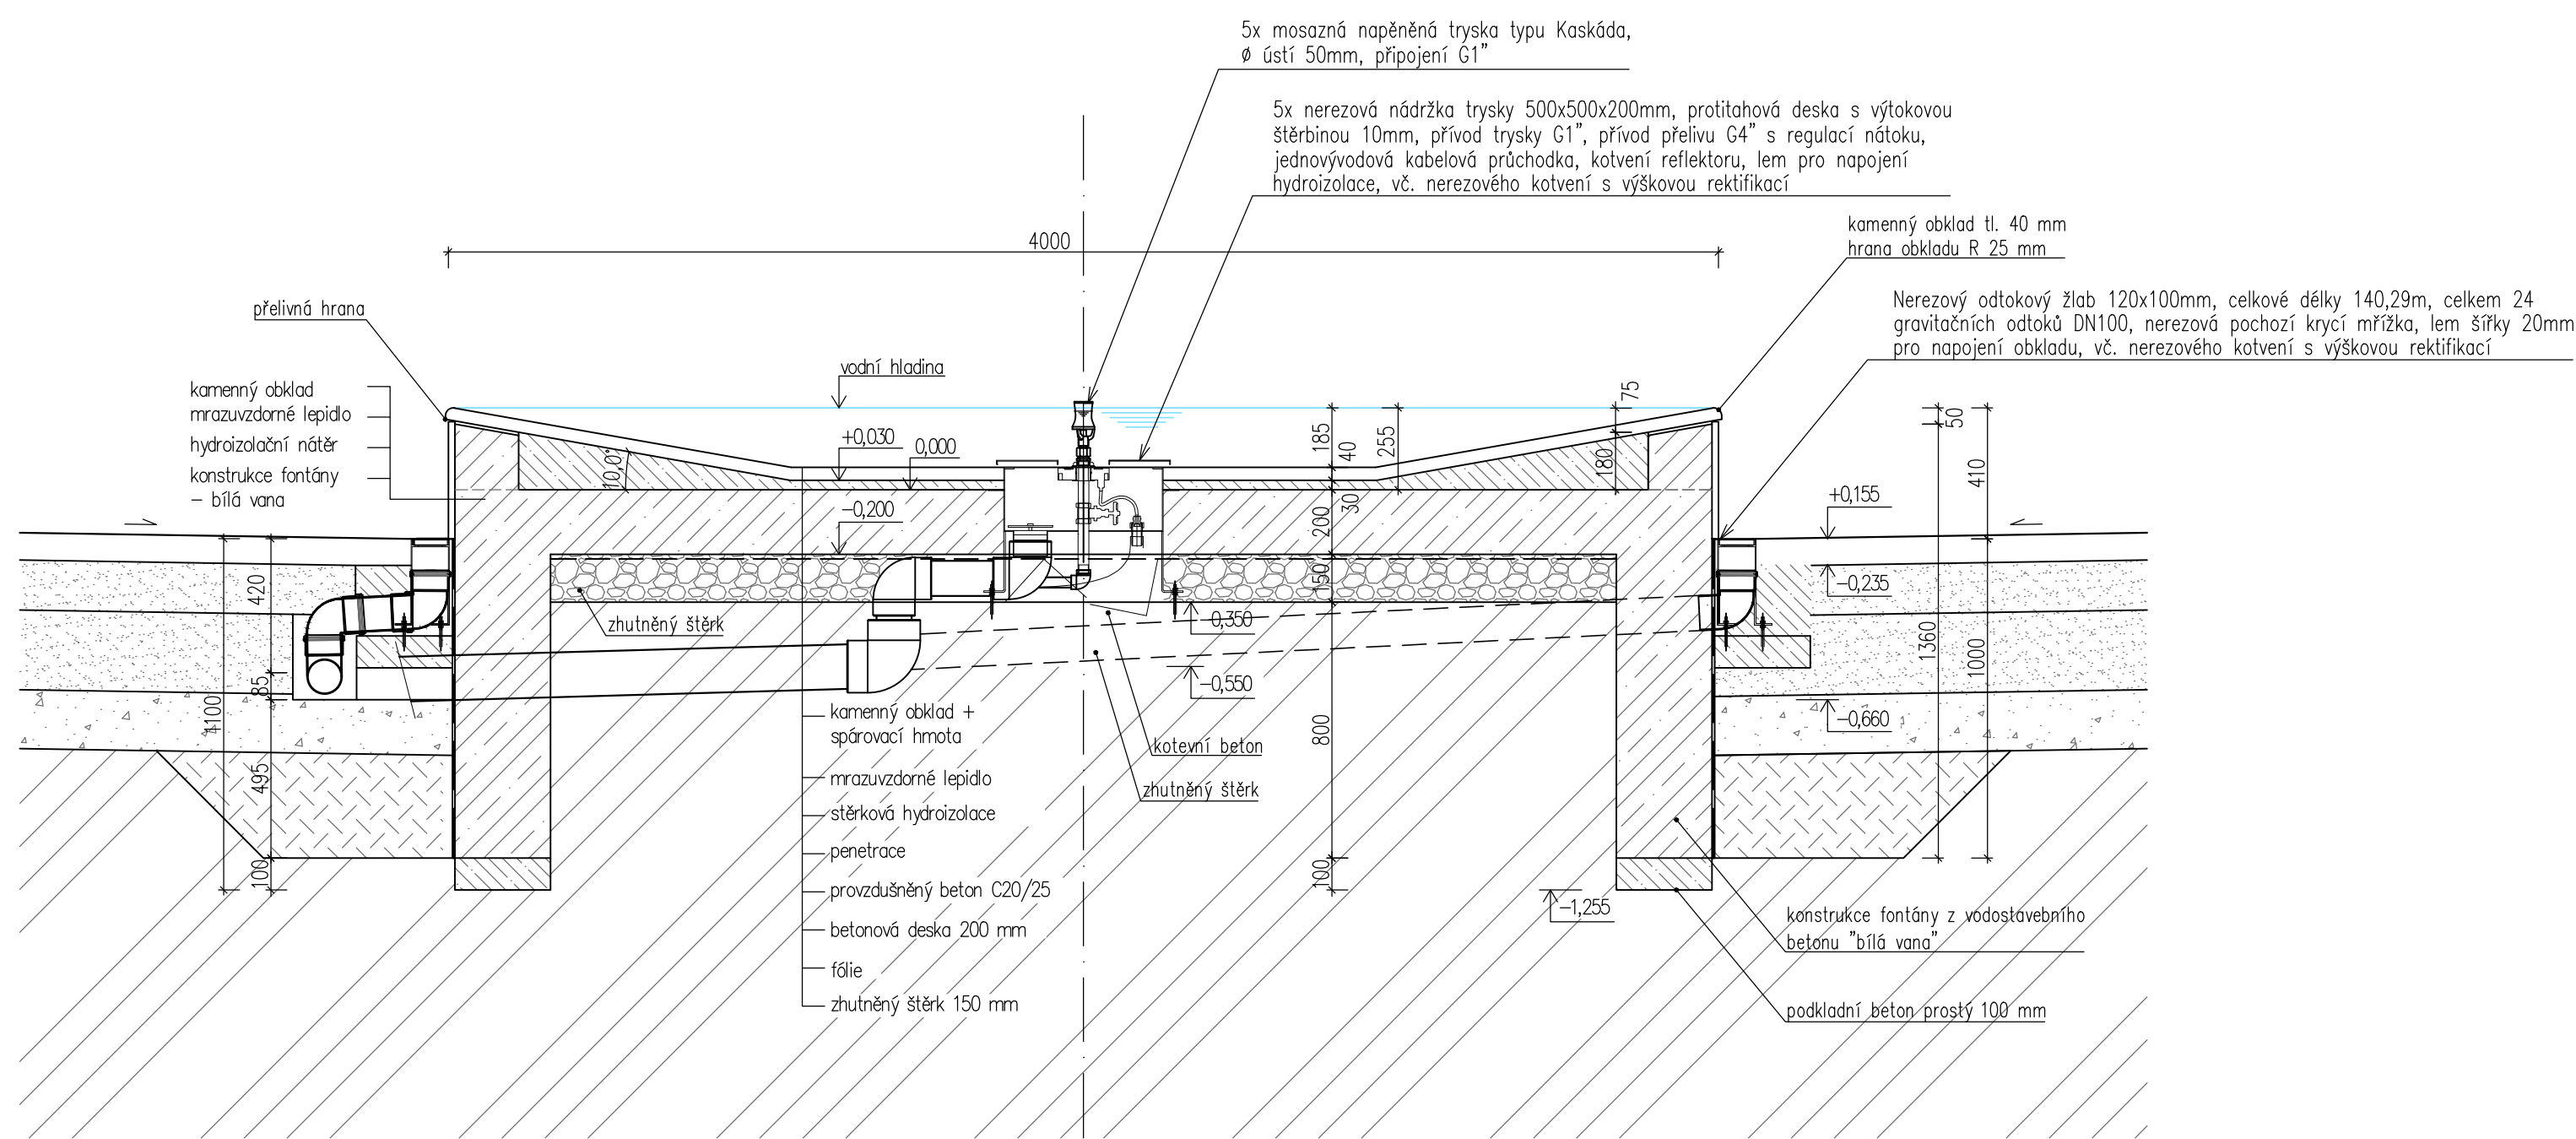

zadaní/ projekt generující projekt vypracoval investor místo stavby název stavby	ARCHIA 66 a.s. Ing. arch. Petr Kolařík Ing. Andrea Křiváňová Město Znojmo na Sádkách, stánek 1, 26022 Znojmo na Sádkách Znojmo na Sádkách, stánek 1, Míro	
Zruč na Sádkách rekonstrukce stavění Míru		část D.1.1 Architektonická - stavení řešení
stavební objekt obsah	SO 01 Vodní prevek obsah	formát 02/2004 stupněň PD DSDA-DSDA měřítka -
Vodní prevek - půdorys, příčný řez, podélný řez		výkres D.1.1.01