

### Legenda překladů


N01 - 3x keramický nosný překlad HELUZ 23,8 o rozměru 2250/70/238 mm + polystyren EPS 100 F  
2250/90/238 mm + 2x keramický nosný překlad HELUZ 23,8 o rozměru 2250/70/238 mm,  
celkový počet: 1 soubor

N02 - 2x keramický nosný překlad HELUZ 23,8 o rozměru 1500/70/238 mm + polystyren EPS 100 F  
1500/60/238 mm + 2x keramický nosný překlad HELUZ 23,8 o rozměru 1500/70/238 mm,  
celkový počet: 1 soubor

N03 - 1x keramický plošný překlad HELUZ 11,5 - 100 o rozměru 115/1000/71 mm  
celkový počet: 1 kus

N04 - 1x keramický plošný překlad HELUZ 14,5 - 100 o rozměru 145/1000/71 mm  
celkový počet: 3 kusy

Sestavy překladů v obvodových zdech jsou psány sčítanem z interieru do exteriuru!

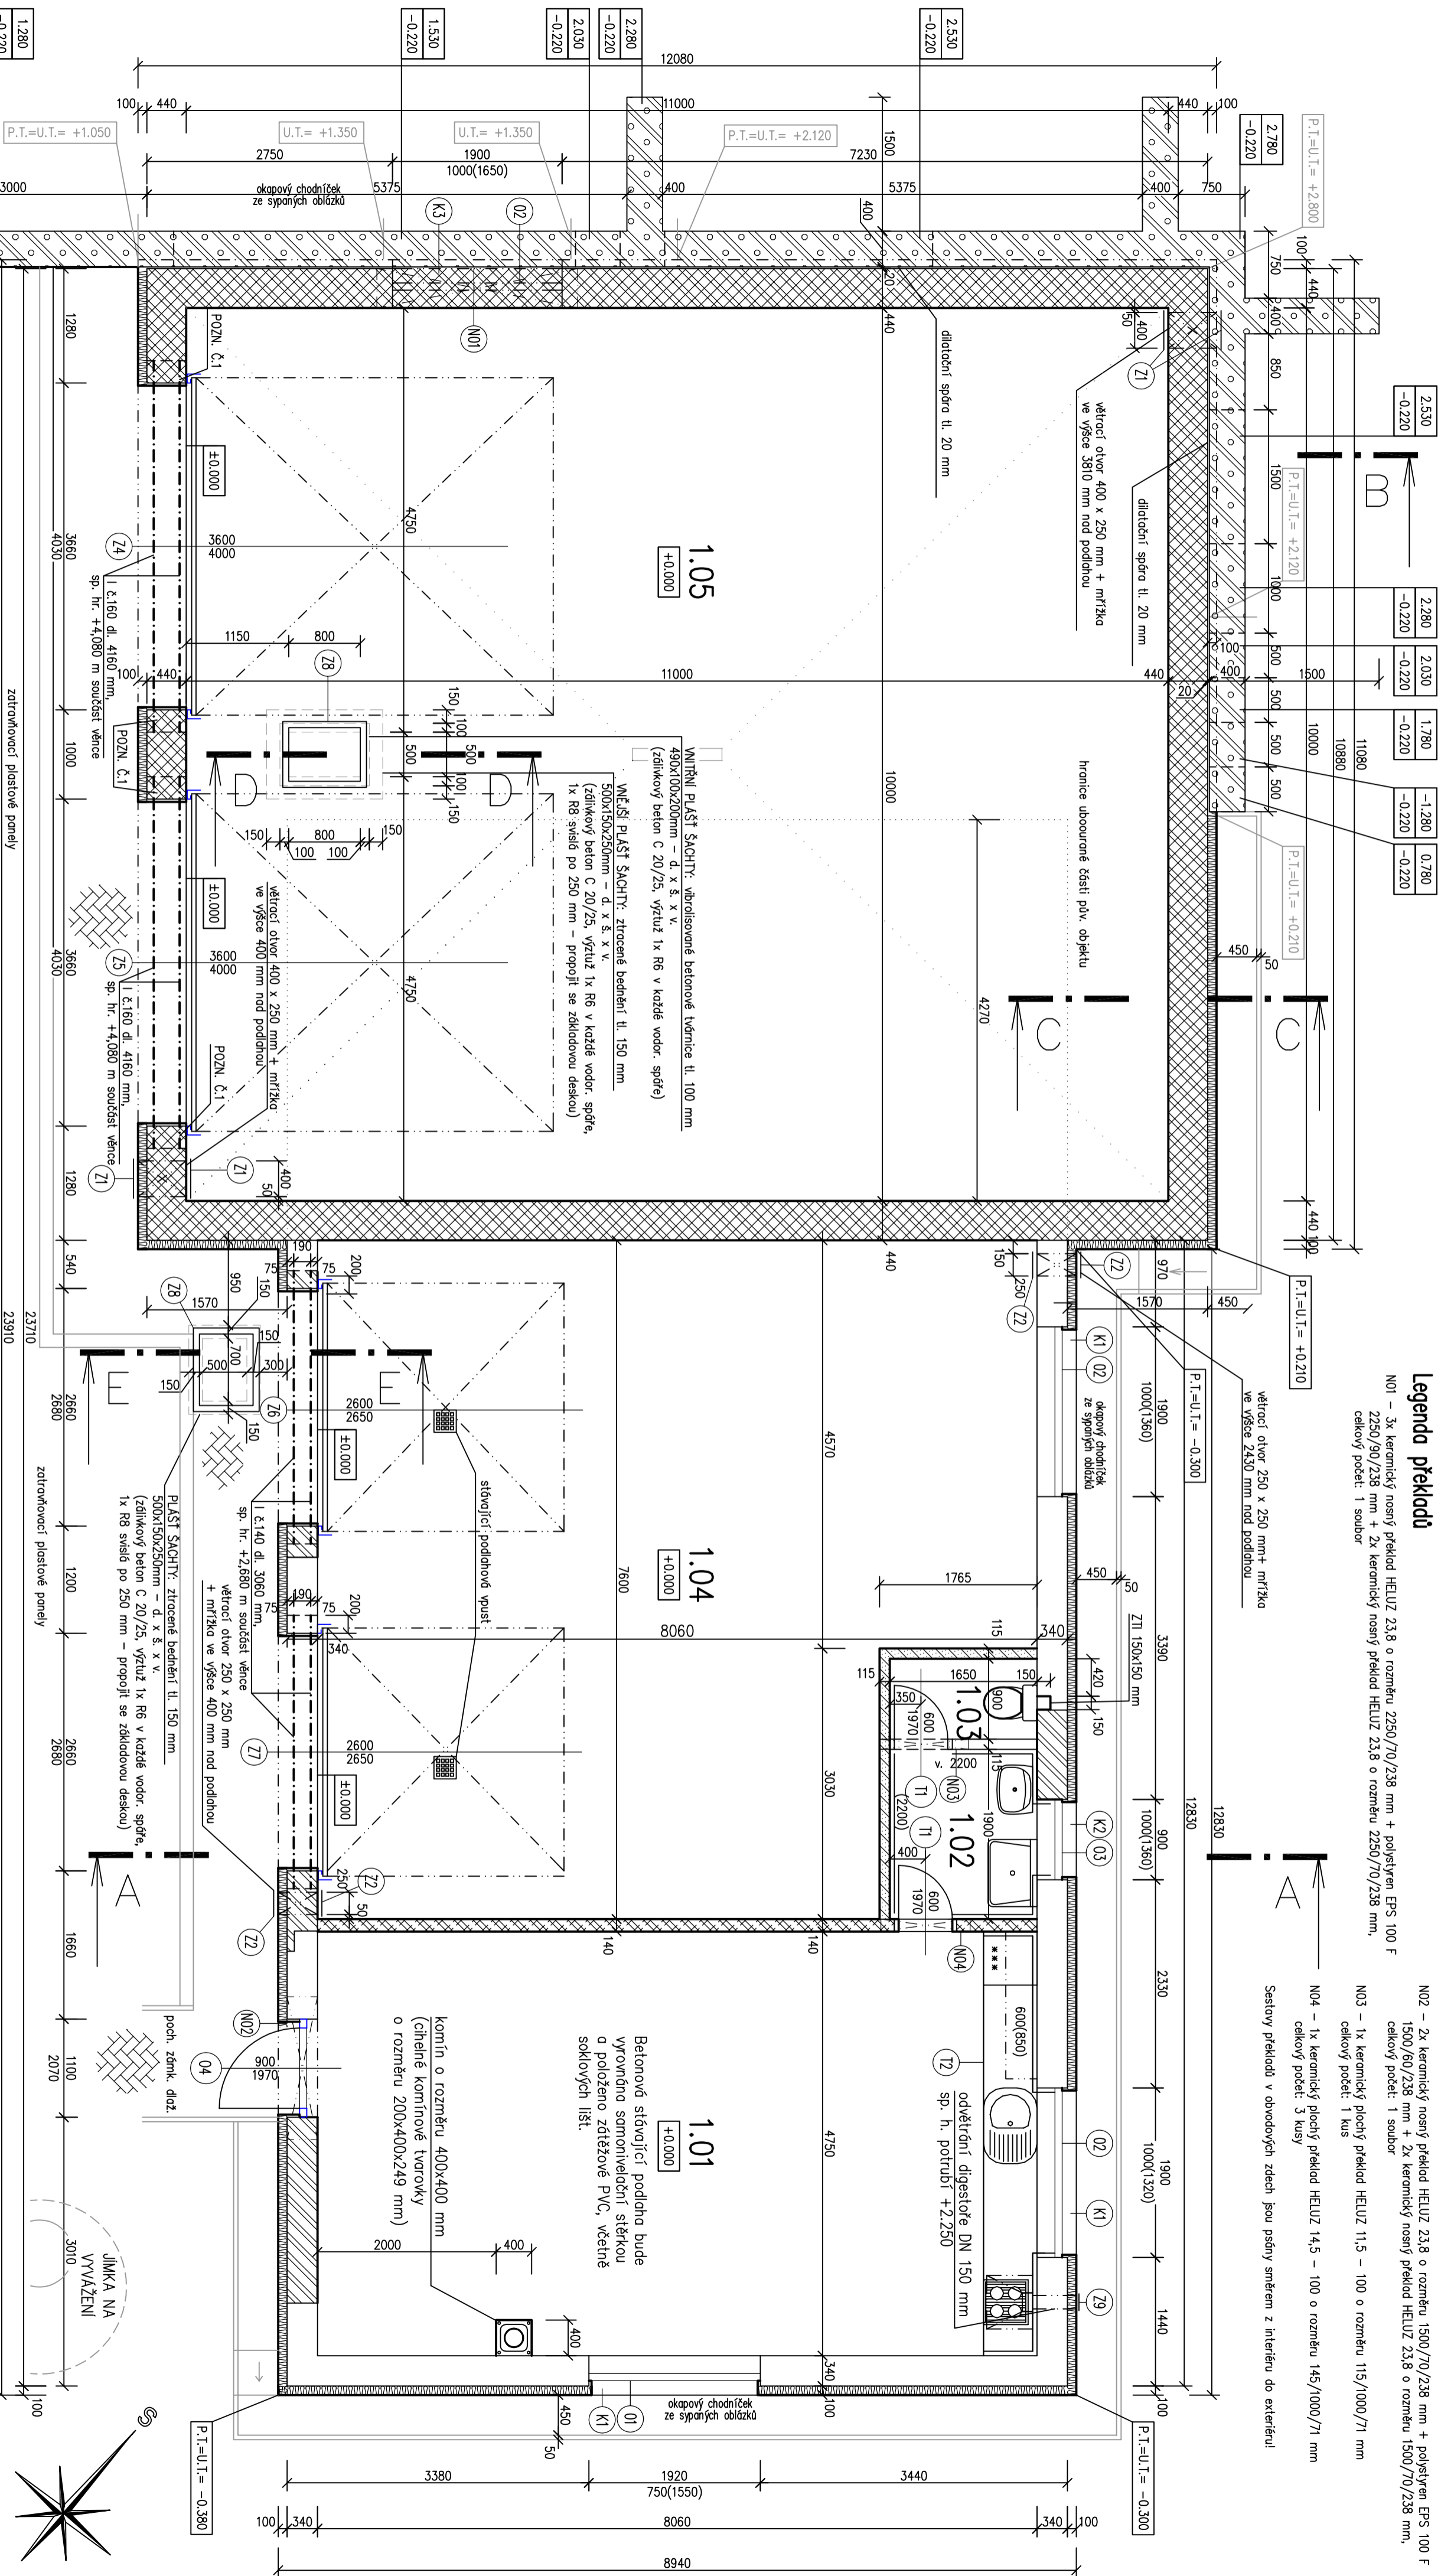

### Legenda materiálů

- PŮVODNÍ KONSTRUKCE
- TVAROVÝ ZTRAC. BEVNĚNÍ 40 (500x400x250mm - d. x š. x v.)  
(ZALUKOVÝ BETON C 20/25, VÝZTUŽ 2x R8 V KAŽDĚ 1000R. SPÁŘE,  
2x R8 SVISLA PO 250 MM)
- ŽIVO Z CHEL BROUŠENÝCH BLOKŮ TL. 440 mm NA CELOPLOŠNĚ LEPIDLO,  
(DĚKŤV): 247x440x249 MM, SOUČ. PROSTUPU TEPLA U1: 0,19 W/m<sup>2</sup>K
- DODZKKA CHELA PLNÁ NA MC 10
- PŘÍČKA Z CHEL BLOKŮ BROUŠENÝCH TL. 140 mm NA CELOPLOŠNĚ LEPIDLO,  
(DĚKŤV): 497x140x249 mm, TRIDA PĚNOSTI V TLAKU: 10,0 MPa,  
SOUDNITEL PROSTUPU TEPLA U1: 1,25 W/m<sup>2</sup>K

### LEGENDA MÍSTNOSTI

Č.	Název	Plocha [m <sup>2</sup> ]
1.01	Kludovno	38,33
1.02	Předstřn WC	3,16
1.03	WC	1,49
1.04	Garáž I.	56,08
1.05	Garáž II.	110,00

PŘÍČKA Z CHEL BLOKŮ BROUŠENÝCH TL. 115 mm NA CELOPLOŠNĚ LEPIDLO,  
(DĚKŤV): 497x115x249 mm, TRIDA PĚNOSTI V TLAKU: 10,0 MPa,  
SOUDNITEL PROSTUPU TEPLA U1: 1,42 W/m<sup>2</sup>K

TEPelnÁ IZOLACE

Vypracoval Ing. Miličček	Zodp. projektant Ing. Kovandová	Tech. kontrola Ing. Kovandová	PROJEKT SVĚTLA, v.o.s. projektová a inženýrská činnost Havířská 616 582 91 Světlá nad Sáz. Tel., fax : 569 452 205
Kreslil Ing. Miličček			formát 6x44
Investor Město Zruč nad Sázavou, Zámek 1, 285 22 Zruč nad Sázavou			datum 05/2014
Akce Stavební úpravy a přístavba hasičské zbrojnice SDH			účel DUR + DSP + DPS
Objekt SO 02 - opěrná stěna SO 01 - zbrojnice SDH			č. zakázky S21214
Objekt Půdorys 1.NP - nový stav			č. kopie archivní č.
			škála 1:50
			č. výřezu D1.5